

规划设计说明：

- 一、项目建设地址：本项目位于广东省揭阳市揭东区中德金属生态城中德大道以南、中环西路以东。本图坐标系采用2000国家大地坐标系；高程系统为1985国家高程系统。
- 二、项目概况：项目规划用地面积96835.40m²（145.25亩）。计划建设时间为2024年；该项目设计使用年限为50年。
- 三、设计依据
- 1、《民用建筑通用规范》GB 55031-2022
 - 2、《建筑设计防火规范》（GB50016-2014）（2018年版）
 - 3、《无障碍设计规范》（GB 50763-2012）
 - 4、建设单位提供的宗地界址及现状地形图资料；
 - 5、《建筑防火通用规范》（GB 55037-2022）
 - 6、《建筑工程建筑面积计算规范》（GB/T 50353-2013）
 - 7、《物流建筑设计规范[附条文说明]》（GB 51157-2016）
 - 8、其他有关的国家及地方颁布的标准规范和规定。

四、建筑高度:

- 1、1#-1分拣中心为单层作业物流型建筑，建筑室外自然地坪到檐口高度为15.8m，女儿墙高度为2.1米，总建筑高度为17.9m。
- 2、1#-2分拣中心为2层作业物流型建筑，室内外高差1.3m，首层层高为9.7米，二层建筑层高为9m，建筑室外自然地坪到檐口高度为20m，女儿墙高度为2.1米，总建筑高度为22.1m。
- 3、3# 物料间+循环袋处理区为单层建筑，其中室内外高差1.3m（局部0.3米），首层7.5米，女儿墙为0.3米，总建筑高度为9.1米。
- 4、4#楼为5层办公楼，其中室内外高差0.2m，首层4.8米，二至四层均为4米，五层9.5米（局部9米），屋面女儿墙为1.5米，总建筑高度为28.0米。
- 5、5#楼为7层宿舍楼，其中室内外高差0.2m，首层3.8米，二至六层均为3.3米，屋面女儿墙为1.5米，总建筑高度为25.3米。
- 6、6#卫生间为单层建筑，其中室内外高差0.2m，首层3.2米，女儿墙为0.3米，总建筑高度为3.7米。
- 7、7#汽修为单层建筑，其中室内外高差0.2m，首层7.5米，女儿墙为0.3米，总建筑高度为8米。
- 8、8#综合传达室为单层建筑，其中室内外高差0.2m，首层4.8米，女儿墙为0.3米，总建筑高度为5.3米。

五、总平面布局及竖向设计:

- 1、本项目共设有5个出入口供车辆行出入及消防车出入，消防车流线主要从场地的西侧进入，东侧驶出，形成环形消防车道。
- 2、场地道路排水坡度皆按照0.3%进行排水；消防操作场地坡度不大于3%，消防车道转弯半径为12m。
- 3、消防车道或兼作消防车的道路、消防车登高操作场地的路面及其下面的建筑结构、管道、管沟等，应满足承受消防车满载时压力的要求；消防车道与建筑消防扑救面之间、消防车登高操作场地与建筑之间不应有妨碍消防车操作的障碍物，不应有影响消防车安全作业的架空高压电线。
- 4、市政消防栓、室外消防栓、消防水接合器等等室外消防设施周围应设置防止机动车辆撞击的设施。消火栓、消防水接合器两侧沿道路方向各5m范围内禁止停放机动车，并应在明显位置设置警示标志。
- 5、建筑周围的消防车道和消防车登高操作场地应保持畅通，其范围内不应存放机动车辆，不应设置隔离桩、栏杆等可能影响消防车通行的障碍物，并应设置明显的消防车道或消防车登高操作场地的标识和不得占用、阻塞的警示标志。
- 6、项目根据《广东省建筑物移动通信基站设施技术规范》(DBJ/T 15-190-2020)的要求配置移动通信基站配套设施

六、其他说明

- 1、本规划设计图符合该项目的用地规划设计条件要求；
- 2、本项目建筑设计符合国家建筑设计规范及有关标准；
- 3、本项目按海绵城市及绿色建筑设计要求进行设计。

ZD-D-02-15地块经济技术指标表						
指标名称		本项目建设用地		规划控制指标		备注
规划总用地面积 (㎡)		96835.20				折145.25亩
计容用地面积 (㎡)		96835.20				折145.25亩
建筑基底面积 (㎡)		114133.51				
建筑面积 (㎡)	计容积率建筑面积	3726.75		96836~387340㎡		
	总建筑面积	70725.76				
主体建筑栋数		5				
主体建筑层数		1~7				
行政办公及生活服务设施用地面积占比		2.90		≤计容用地面积的7%		
行政办公及生活服务设施建筑面积占比		14.83		≤计容建筑面积的15%		
建筑高度 (m)	计至结构板面	26.50		≤60m		
	计至女儿墙顶面	28.00				
容积率		1.18		1.0~4.0		
建筑密度 (%)		37.63		≥35%		
绿地面积 (㎡)		0.00				
绿地率 (%)		0.00		≤20%		
机动车停车位 (个)	按实计算车位	223				
	按后座车位	540				
本次报建图纸车位分布情况 (个)	地上	11	1	211	注: 计算车位配比时, 小型车车位按1个车位折算, 大型车车位按2.5个车位折算。	
	地下					
	小计	11	1	211		

图例示意:


	建筑控制线		场地绝对标高		消防登高面
	用地红线		回车场		消防车道
	禁止开口线		非本次设计范围		地下室范围线

车位图例示意:

大货车车位兼卸货泊位 无障碍车位

货车车位兼卸货泊位 垂直式停车位


充电桩车位 非机动车车位

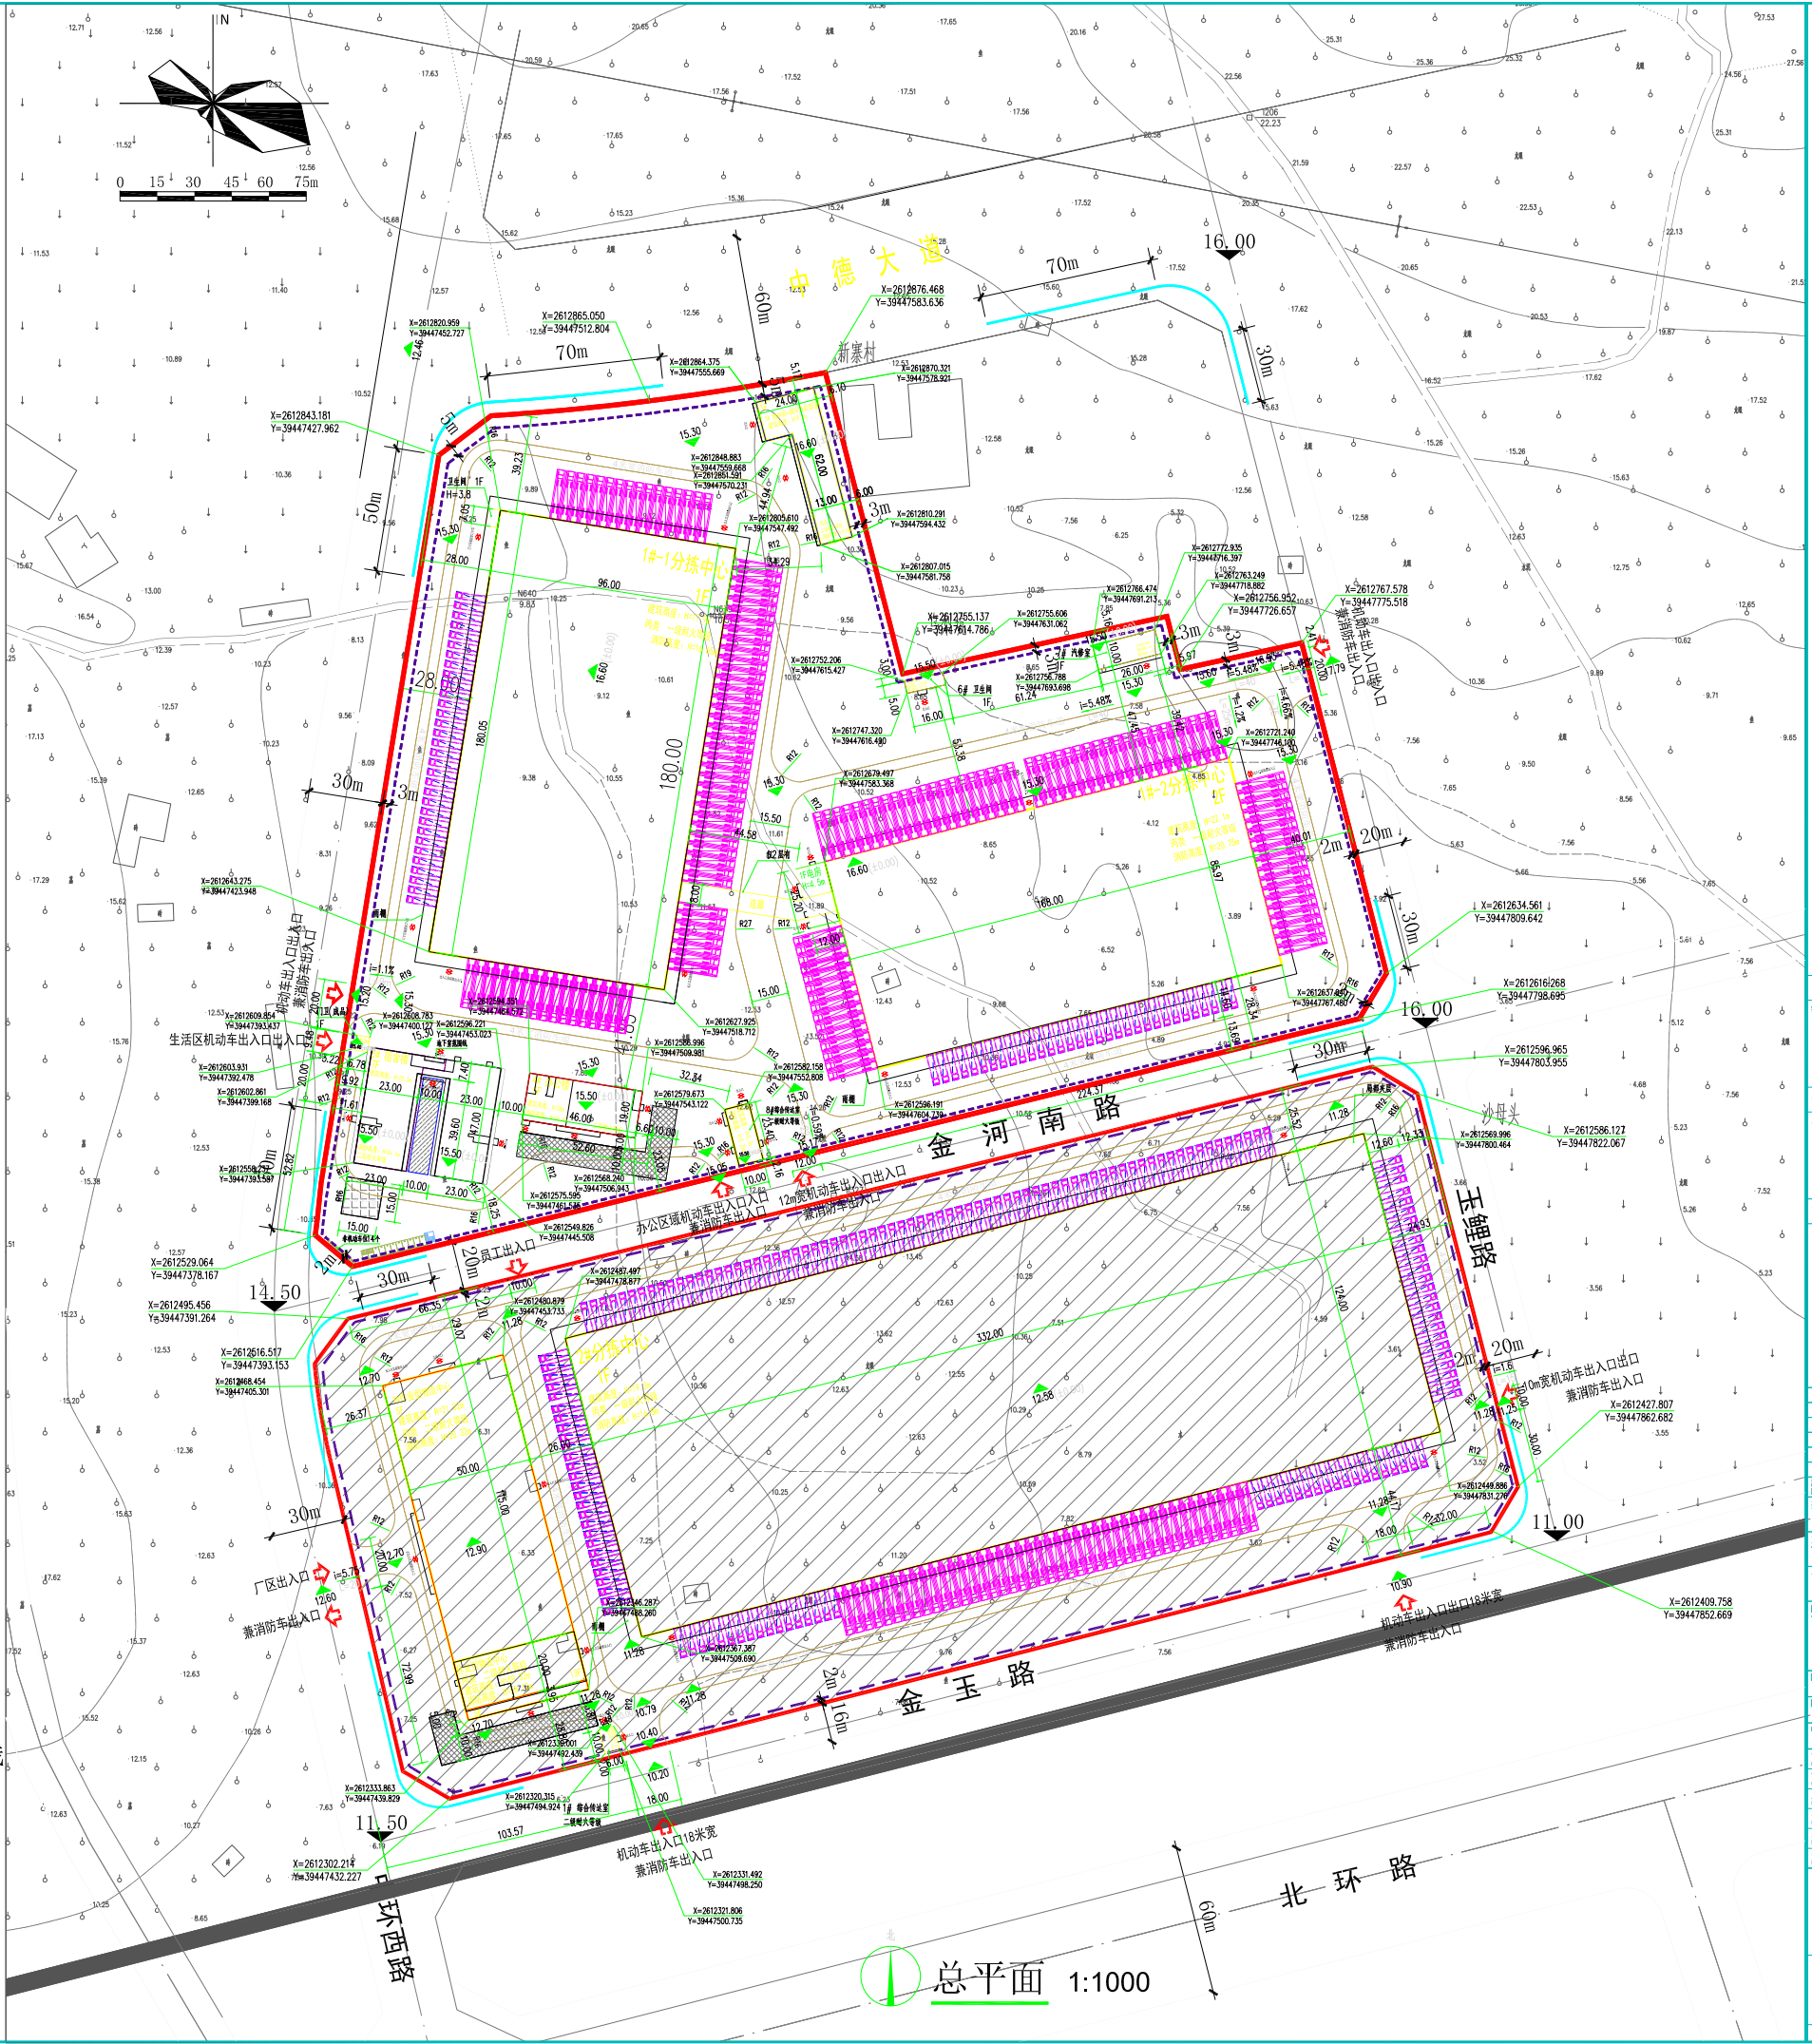

注: 1、此图纸须按相关规定进行报审报批手续后方可用于施工。2、此图纸须经第三方施工图审查机构审查合格加盖审查专用章后方可施工。3、此图纸须加盖本院出图专用章, 否则一律无效。

工程设计出图专用章									
工程设计出图专用章									
平面位置示意图					Key Plan				
平面位置示意图					Key Plan				
建设单位									
Client									
工程名称									
Project									
项目名称广东金湾ZD-02-015项目									
子项名称									
Sub-Title									
图纸名称									
Drawing									
ZD-02-015地块总平面图									
图期		DWG.Style		业务号		Job NO.			
图号		DWG.		日期		Date			
电子文件		File Name		版本		Rev. NO.			
审 核		林宏志		设计		林宏志			
审 定		高健		设计		高健			
审 定		高健		设计		高健			
审 定		林炳如		设计		林炳如			
审 定		林炳如		设计		林炳如			
审 定		林宏志		设计		林宏志			

MECHANICAL	暖通	ARCHITECTURE	建筑
ELECTRICAL	电气	STRUCTURE	结构
SITE PLAN	总图	PLUMBING	给排水

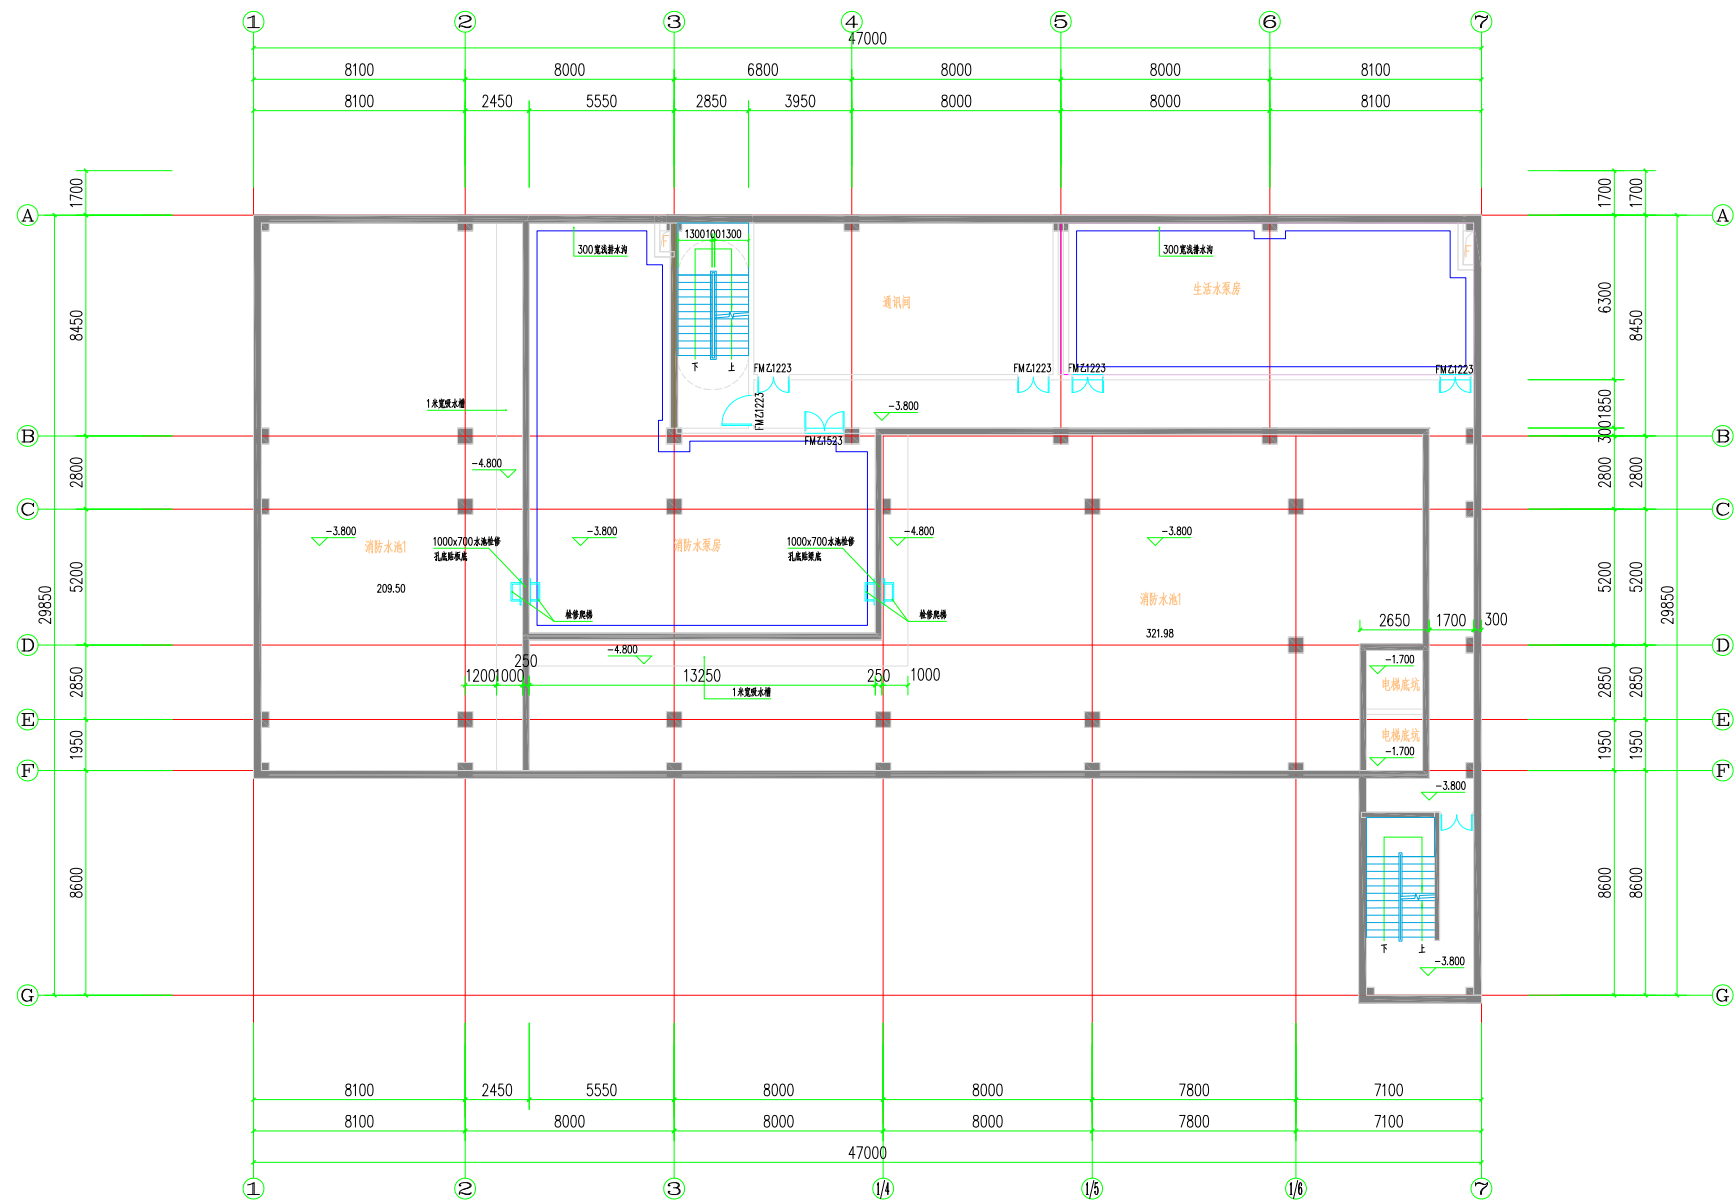

宿舍楼地下室平面图



防火分区示意

注：1、此图纸须按相关规定进行报审报批手续后方可用于施工。2、此图纸须经第三方施工图审查机构审查合格加盖审查专用章后方可施工。3、此图须加盖本院出图专用章，否则一律无效。

附录

程设计经典案例

圖位置示意图 Key Plan

本	修訂內容	修訂日期	制訂人
人	Descriptions	Date	Dr.
簽名	Client		

项目名称 Project Title
中德金属生态城ZD-D-02-15项目

宿舍楼

张名称 Drawing Title

地下室平面图

图例 DWG.Style 业务号 Job No.

日期 Date 2024.09

01		

扶	高健	高
---	----	---

曾文雄	同進	同進
曾文雄	林煥如	同進


林炳如	林炳如	林炳如
林炳如	林炳如	林炳如



广东海外建筑设计院有限公司

DESIGN INSTITUTE COMPANY LIMITED

规划编制资质证书编号:

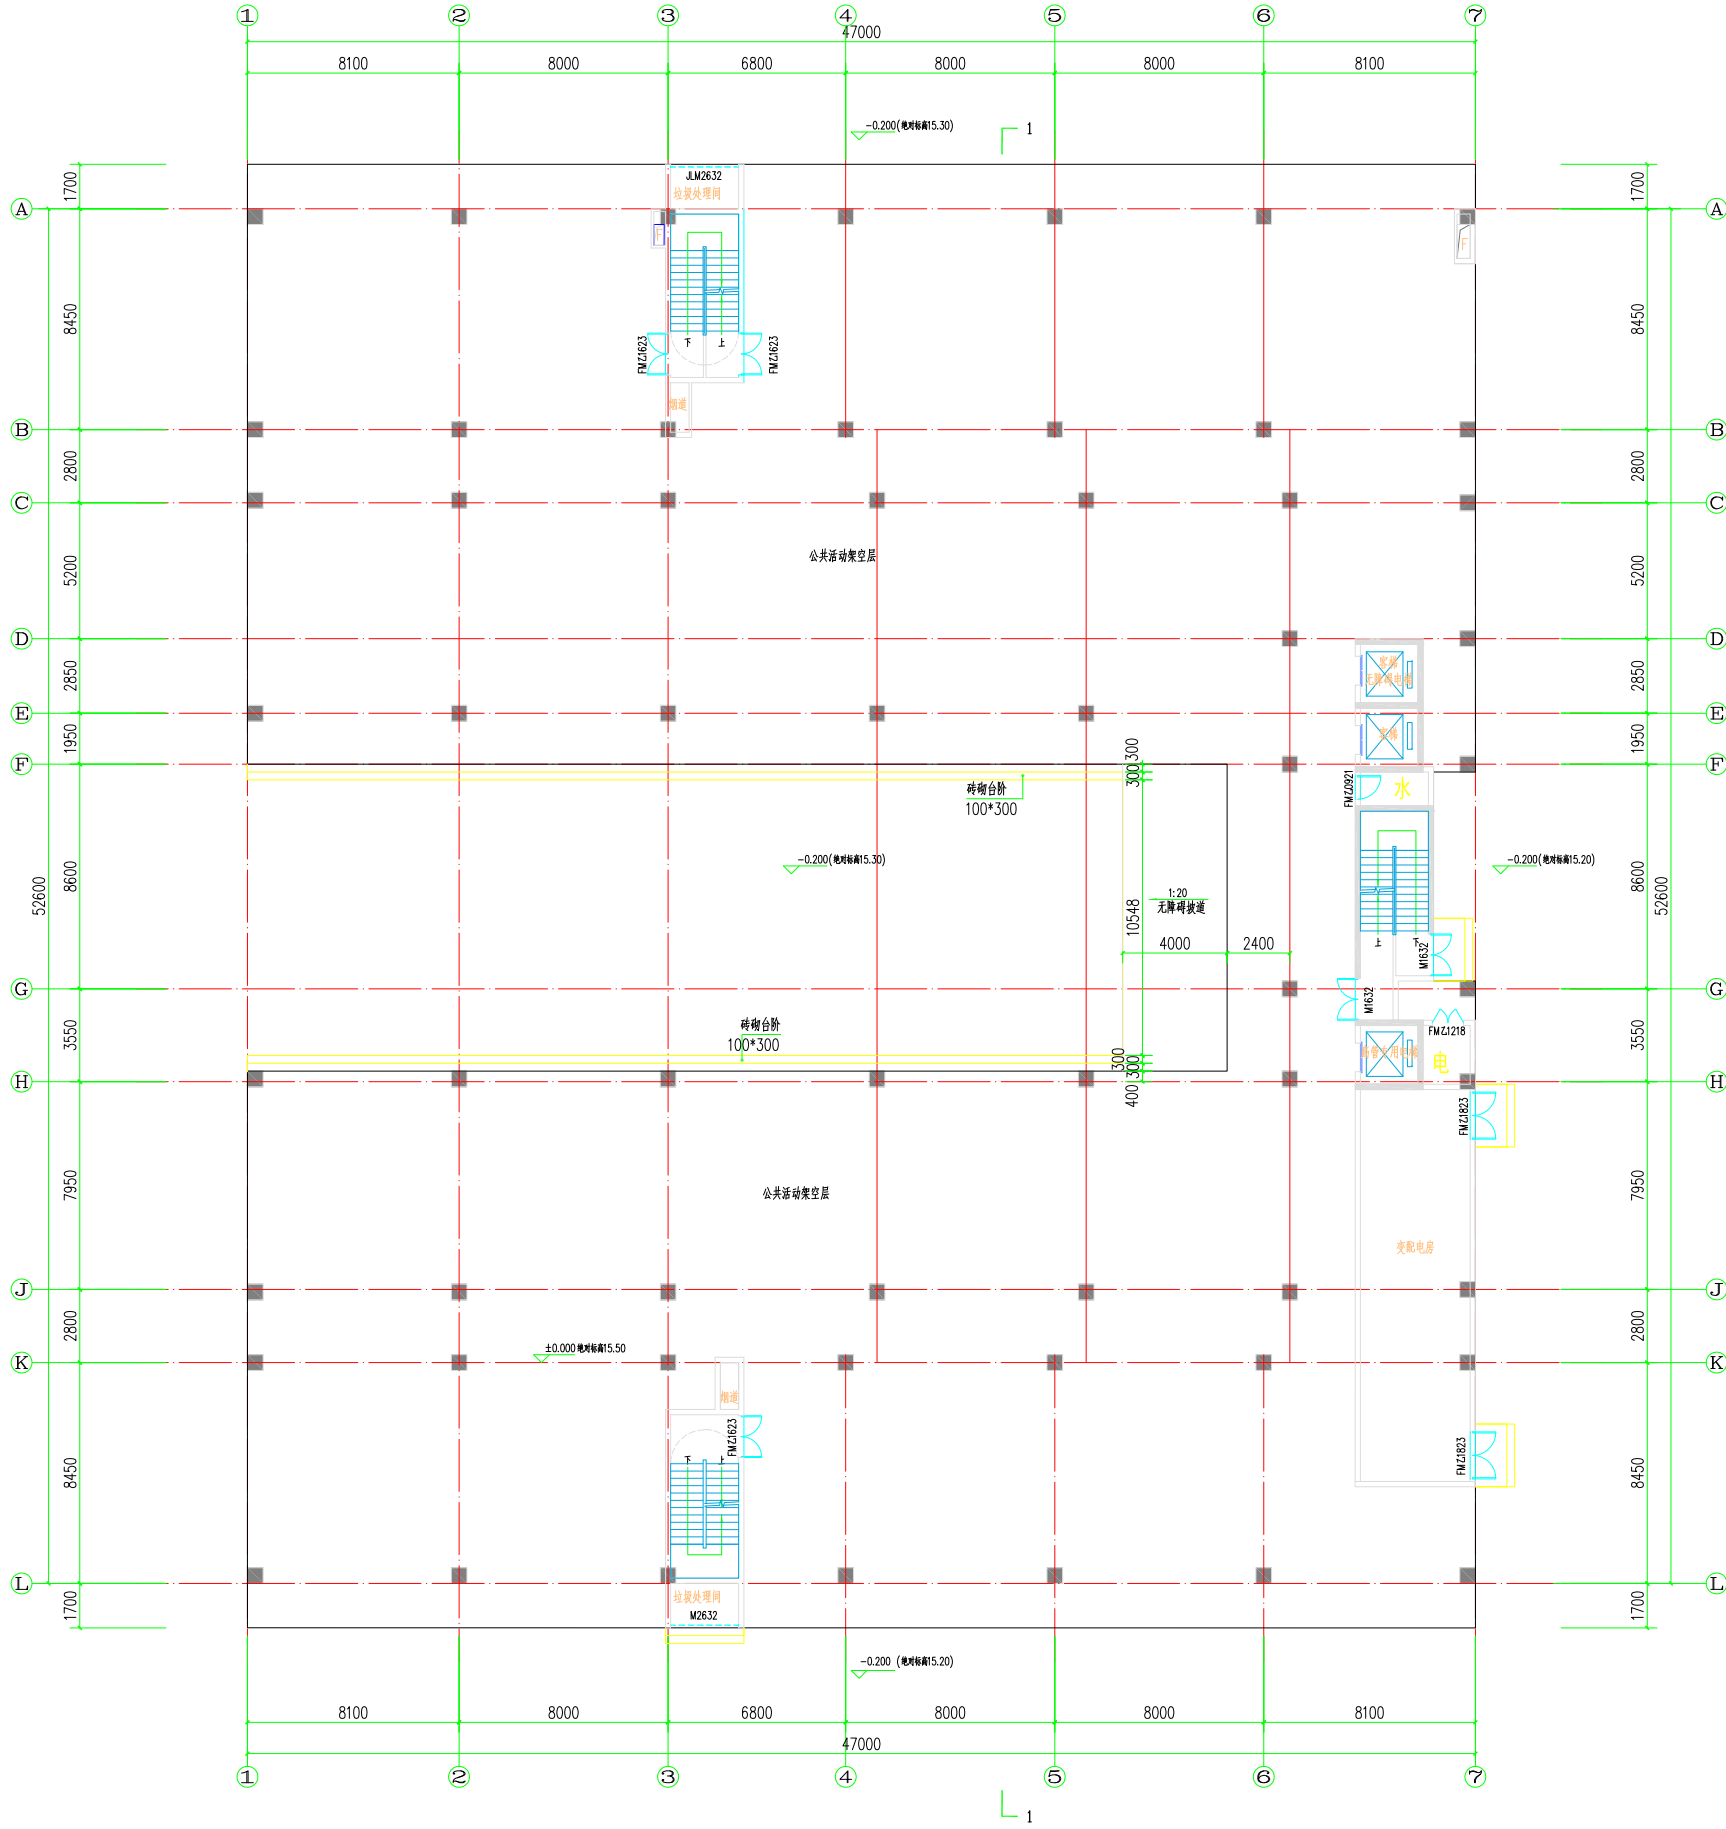

宿舍楼首层平面图

层数	标高 II
1F	3.800
2F	7.100
3F	10.400
4F	13.700
5F	17.000
6F	20.300
7F	23.600
RF	25.100

注：1、此图纸须按相关规定进行报
审报批手续后方可用于施工。2、此
图纸须经第三方施工图审查机构审查
合格加章审查专用章后方可施工。3、
此图须加盖本院出图专用章，否则一
律无效。

设计人

审核人

审核人

审核人

审核人

审核人

审核人

审核人

审核人

审核人

审核人

审核人

审核人

审核人


审核人

审核人


审核人

审核人

审核人

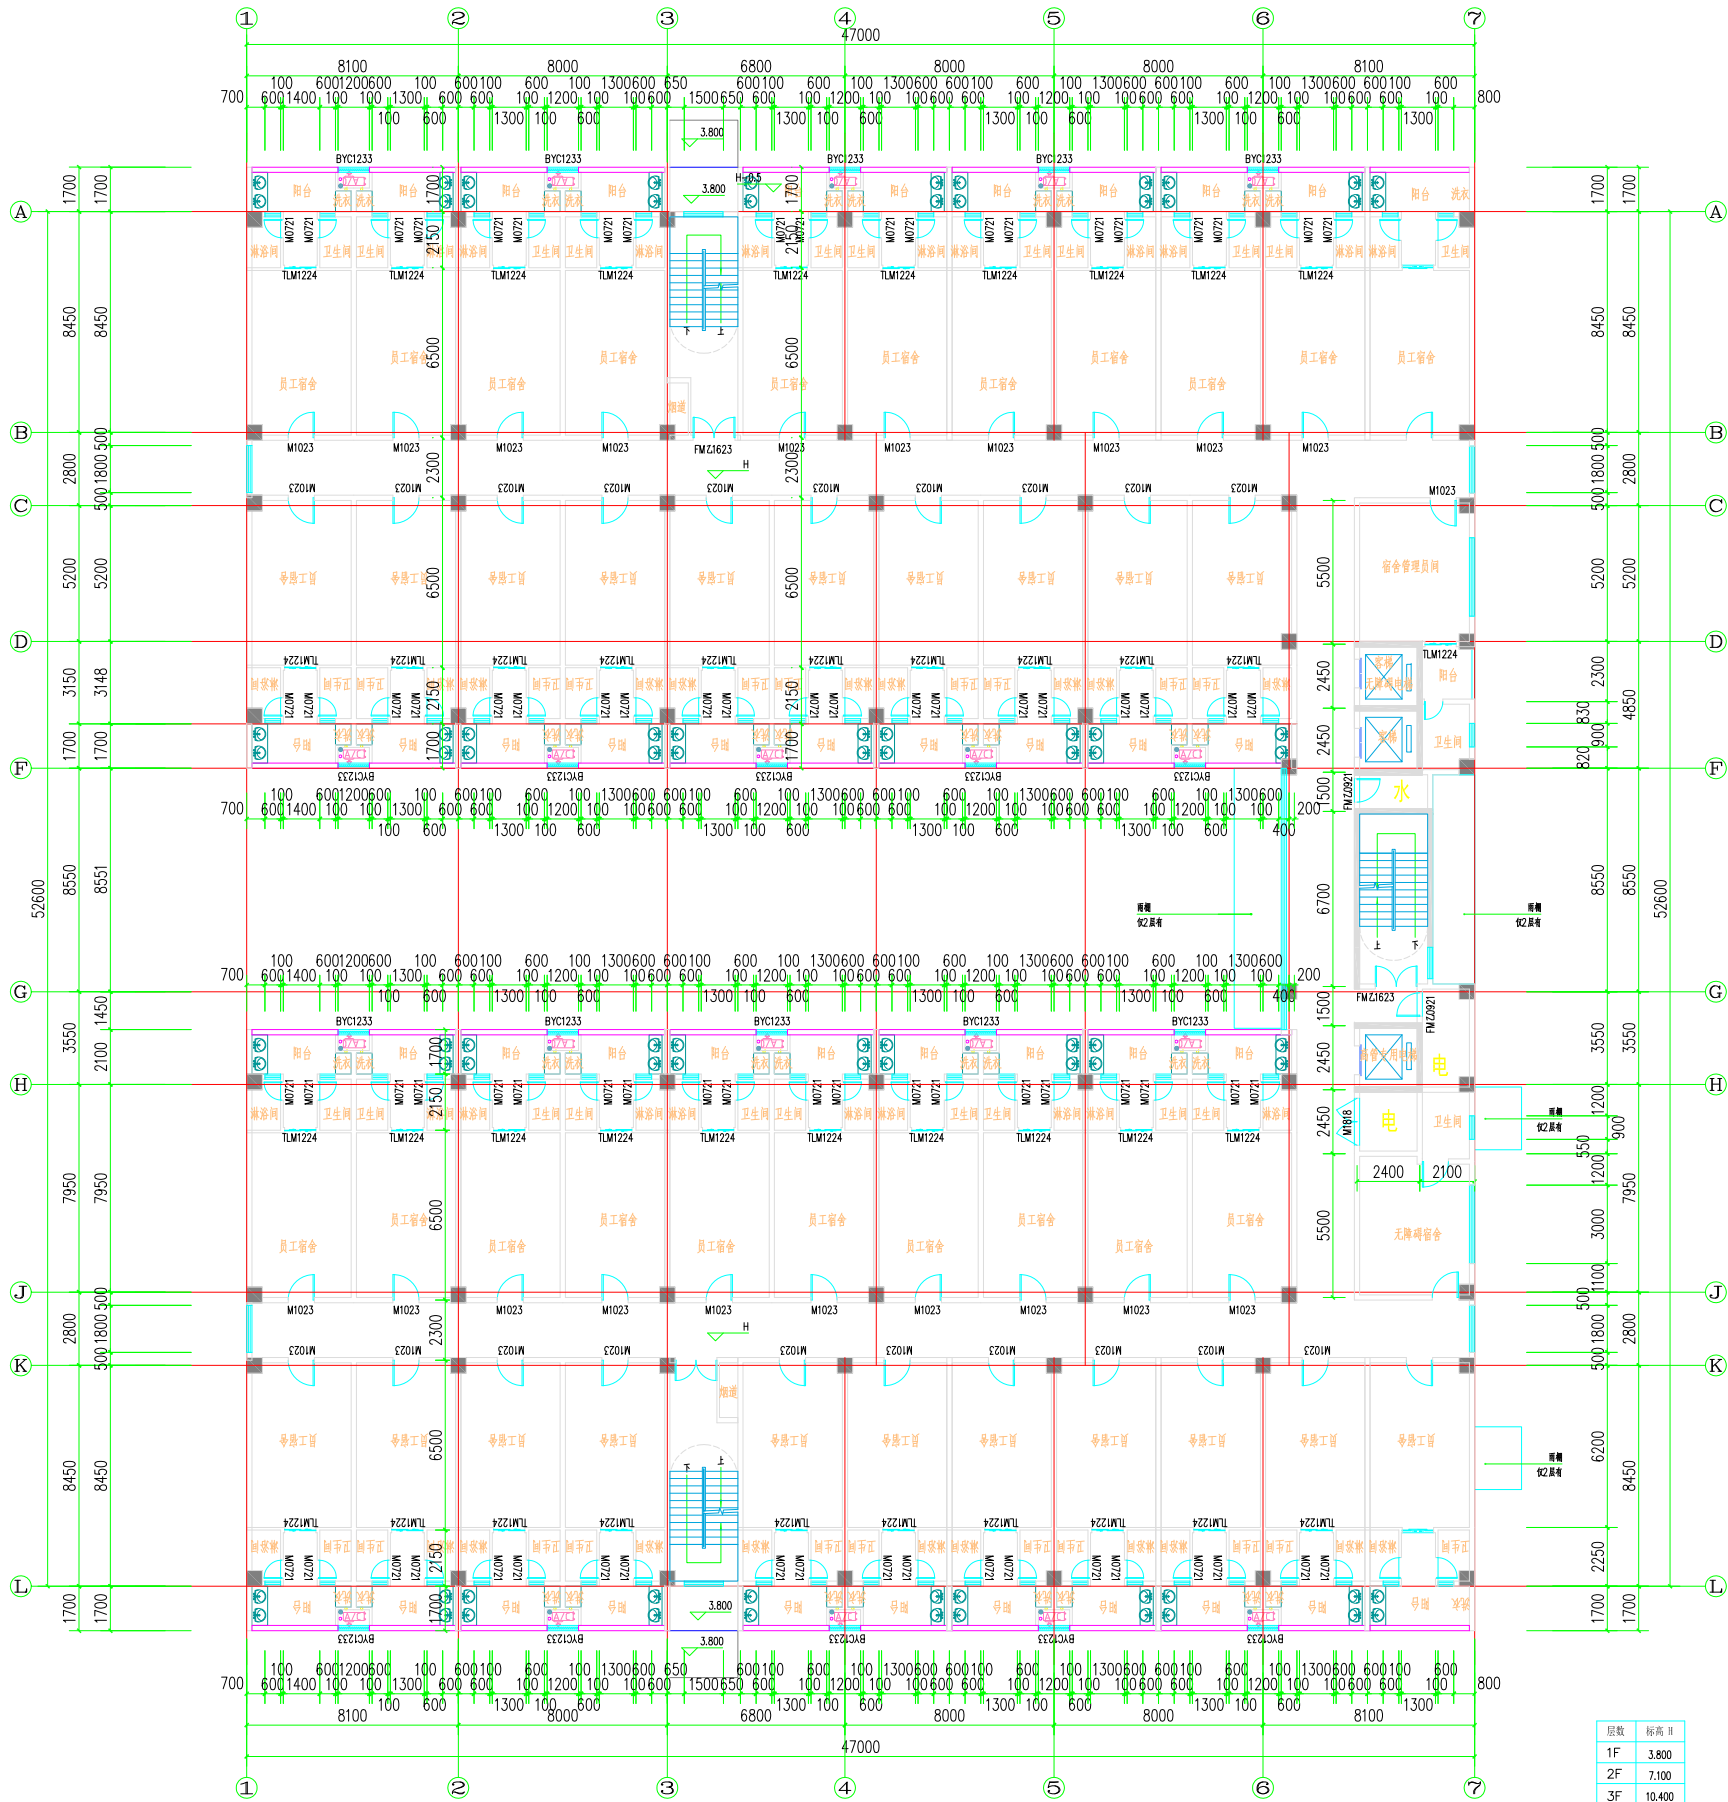

二至七层平面图

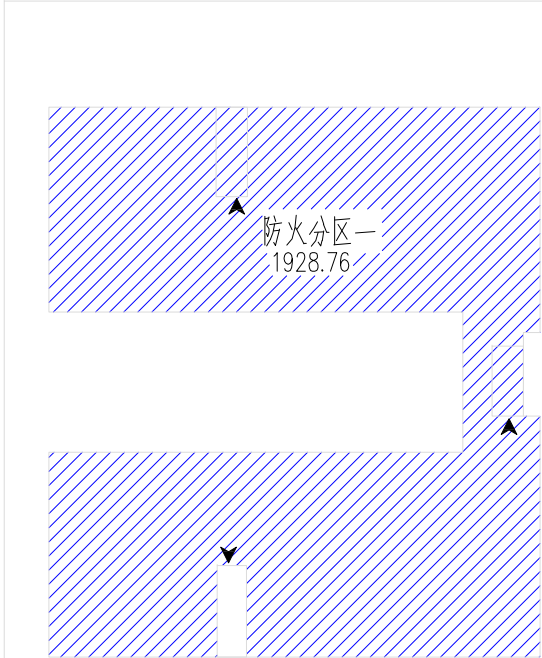

防火分区示意

注：1、此图纸须按相关规定进行报
审报批手续后方可用于施工。2、此
图纸须经第三方施工图审查机构审查
合格加盖审查专用章后方可施工。3、
此图须加盖本院出图专用章，否则一
律无效。

设计人

工程设计师/审核人

审核/盖章/日期

项目名称
中德金属生态城ZD-D-02-15项目
子项目名称
宿舍楼

图名/图例

二至七层平面图

图例
图例
建築	ARCHITECTURE		建築	MECHANICAL
結構	STRUCTURE		電気	ELECTRICAL
给排水	PLUMBING		空調	SITE PLAN

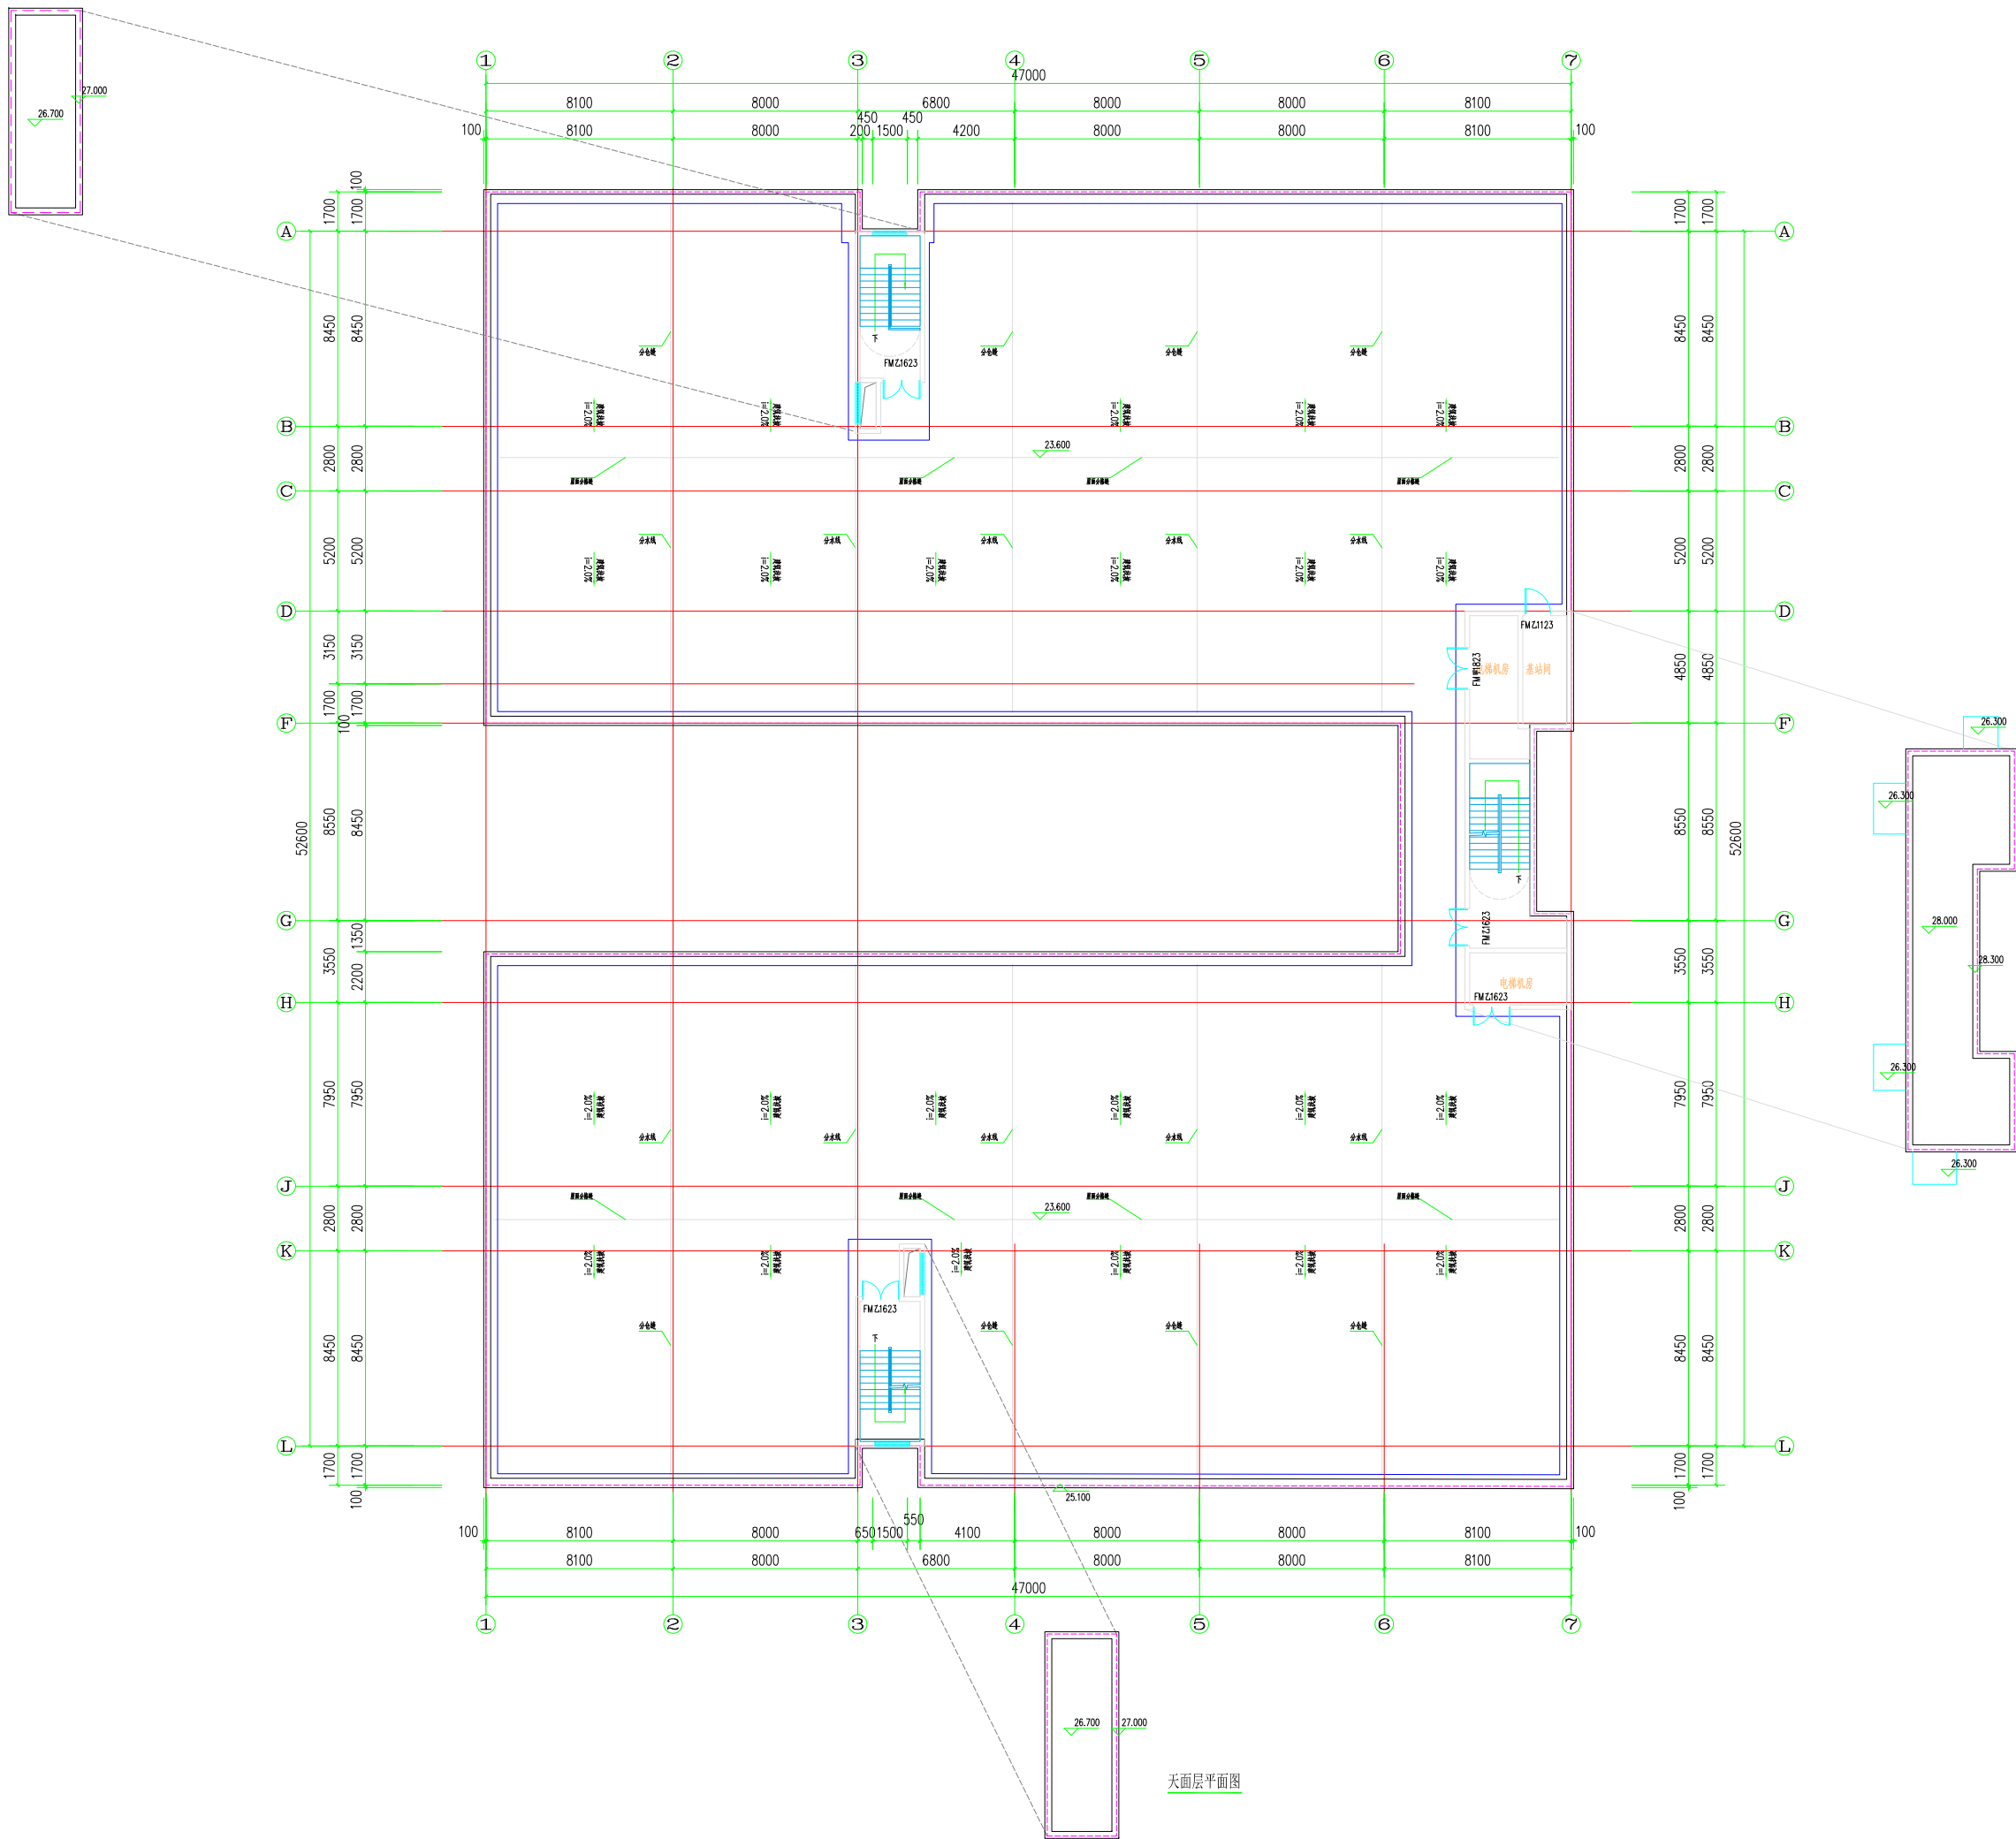


层数	标高 H
1F	3.800
2F	7.100
3F	10.400
4F	13.700
5F	17.000
6F	20.300
7F	23.600
RF	25.100

注: 1、此图纸须按相关规定进行报审报批手续后方可用于施工。2、此图纸须经第三方施工图审查机构审查合格加盖审查专用章后方可施工。3、此图须加盖本院出图专用章, 否则一律无效。

姓名	职位	部门	电话	邮箱
张三	经理	市场部	13800138000	zhangsan@company.com
李四	专员	市场部	13800138001	lisi@company.com
王五	专员	市场部	13800138002	wangwu@company.com
赵六	专员	市场部	13800138003	zhaoliu@company.com
孙七	专员	市场部	13800138004	sunqi@company.com
周八	专员	市场部	13800138005	zhouba@company.com
吴九	专员	市场部	13800138006	wujiu@company.com
郑十	专员	市场部	13800138007	zhengshi@company.com
陈十一	专员	市场部	13800138008	chen11@company.com
周十二	专员	市场部	13800138009	zhou12@company.com
吴十三	专员	市场部	13800138010	wu13@company.com
郑十四	专员	市场部	13800138011	zheng14@company.com
陈十五	专员	市场部	13800138012	chen15@company.com
周十六	专员	市场部	13800138013	zhou16@company.com
吴十七	专员	市场部	13800138014	wu17@company.com
郑十八	专员	市场部	13800138015	zheng18@company.com
陈十九	专员	市场部	13800138016	chen19@company.com
周二十	专员	市场部	13800138017	zhou20@company.com
吴二十一	专员	市场部	13800138018	wu21@company.com
郑二十二	专员	市场部	13800138019	zheng22@company.com
陈二十三	专员	市场部	13800138020	chen23@company.com
周二十四	专员	市场部	13800138021	zhou24@company.com
吴二十五	专员	市场部	13800138022	wu25@company.com
郑二十六	专员	市场部	13800138023	zheng26@company.com
陈二十七	专员	市场部	13800138024	chen27@company.com
周二十八	专员	市场部	13800138025	zhou28@company.com
吴二十九	专员	市场部	13800138026	wu29@company.com
郑三十	专员	市场部	13800138027	zheng30@company.com
陈三十一	专员	市场部	13800138028	chen31@company.com
周三十二	专员	市场部	13800138029	zhou32@company.com
吴三十三	专员	市场部	13800138030	wu33@company.com
郑三十四	专员	市场部	13800138031	zheng34@company.com
陈三十五	专员	市场部	13800138032	chen35@company.com
周三十六	专员	市场部	13800138033	zhou36@company.com
吴三十七	专员	市场部	13800138034	wu37@company.com
郑三十八	专员	市场部	13800138035	zheng38@company.com
陈三十九	专员	市场部	13800138036	chen39@company.com
周四十	专员	市场部	13800138037	zhou40@company.com
吴四十一	专员	市场部	13800138038	wu41@company.com
郑四十二	专员	市场部	13800138039	zheng42@company.com
陈四十三	专员	市场部	13800138040	chen43@company.com
周四十四	专员	市场部	13800138041	zhou44@company.com
吴四十五	专员	市场部	13800138042	wu45@company.com
郑四十六	专员	市场部	13800138043	zheng46@company.com
陈四十七	专员	市场部	13800138044	chen47@company.com
周四十八	专员	市场部	13800138045	zhou48@company.com
吴四十九	专员	市场部	13800138046	wu49@company.com
郑五十	专员	市场部	13800138047	zheng50@company.com
陈五十一	专员	市场部	13800138048	chen51@company.com
周五十二	专员	市场部	13800138049	zhou52@company.com
吴五十三	专员	市场部	13800138050	wu53@company.com
郑五十四	专员	市场部	13800138051	zheng54@company.com
陈五十五	专员	市场部	13800138052	chen55@company.com
周五十六	专员	市场部	13800138053	zhou56@company.com
吴五十七	专员	市场部	13800138054	wu57@company.com
郑五十八	专员	市场部	13800138055	zheng58@company.com
陈五十九	专员	市场部	13800138056	chen59@company.com
周六十	专员	市场部	13800138057	zhou60@company.com
吴六十一	专员	市场部	13800138058	wu61@company.com
郑六十二	专员	市场部	13800138059	zheng62@company.com
陈六十三	专员	市场部	13800138060	chen63@company.com
周六十四	专员	市场部	13800138061	zhou64@company.com
吴六十五	专员	市场部	13800138062	wu65@company.com
郑六十六	专员	市场部	13800138063	zheng66@company.com
陈六十七	专员	市场部	13800138064	chen67@company.com
周六十八	专员	市场部	13800138065	zhou68@company.com
吴六十九	专员	市场部	13800138066	wu69@company.com
郑七十	专员	市场部	13800138067	zheng70@company.com
陈七十一	专员	市场部	13800138068	chen71@company

名称 Project Title			
中德生态新城ZD-D-02-15项目			
项目名称 SubTitle 宿舍楼			
英文名称 Naming Title			
天辰景观建筑			
日期 Date	方案阶段	版本号 Ver.	
2022.09	P15	(1) 第 1版	
电子文件名称 File Name		版本 Version	01
设计人 Designer	黄卓昂	审核人 Reviewer	高健
校对人 Checker	高健	审批人 Approver	高健
项目负责人 Project Manager	林姝如	项目负责人 Project Manager	林姝如
签字 Sign	林宏沁	签字 Sign	
			
广东海外建筑设计院有限公司 GUANGDONG OVERSEAS ARCHITECTURAL DESIGN INSTITUTE COMPANY LIMITED			
注册建筑师注册号：(中国) A242401978 城乡规划编制资质证书编号：			
(乙级) 粤核备字[2016]439449			

图例	说明	备注
1	建筑	
2	结构	
3	电气	
4	给排水	
5	暖通	
6	人防	
7	其他	
8	总图	
9	专业	
10	其他	
11	其他	
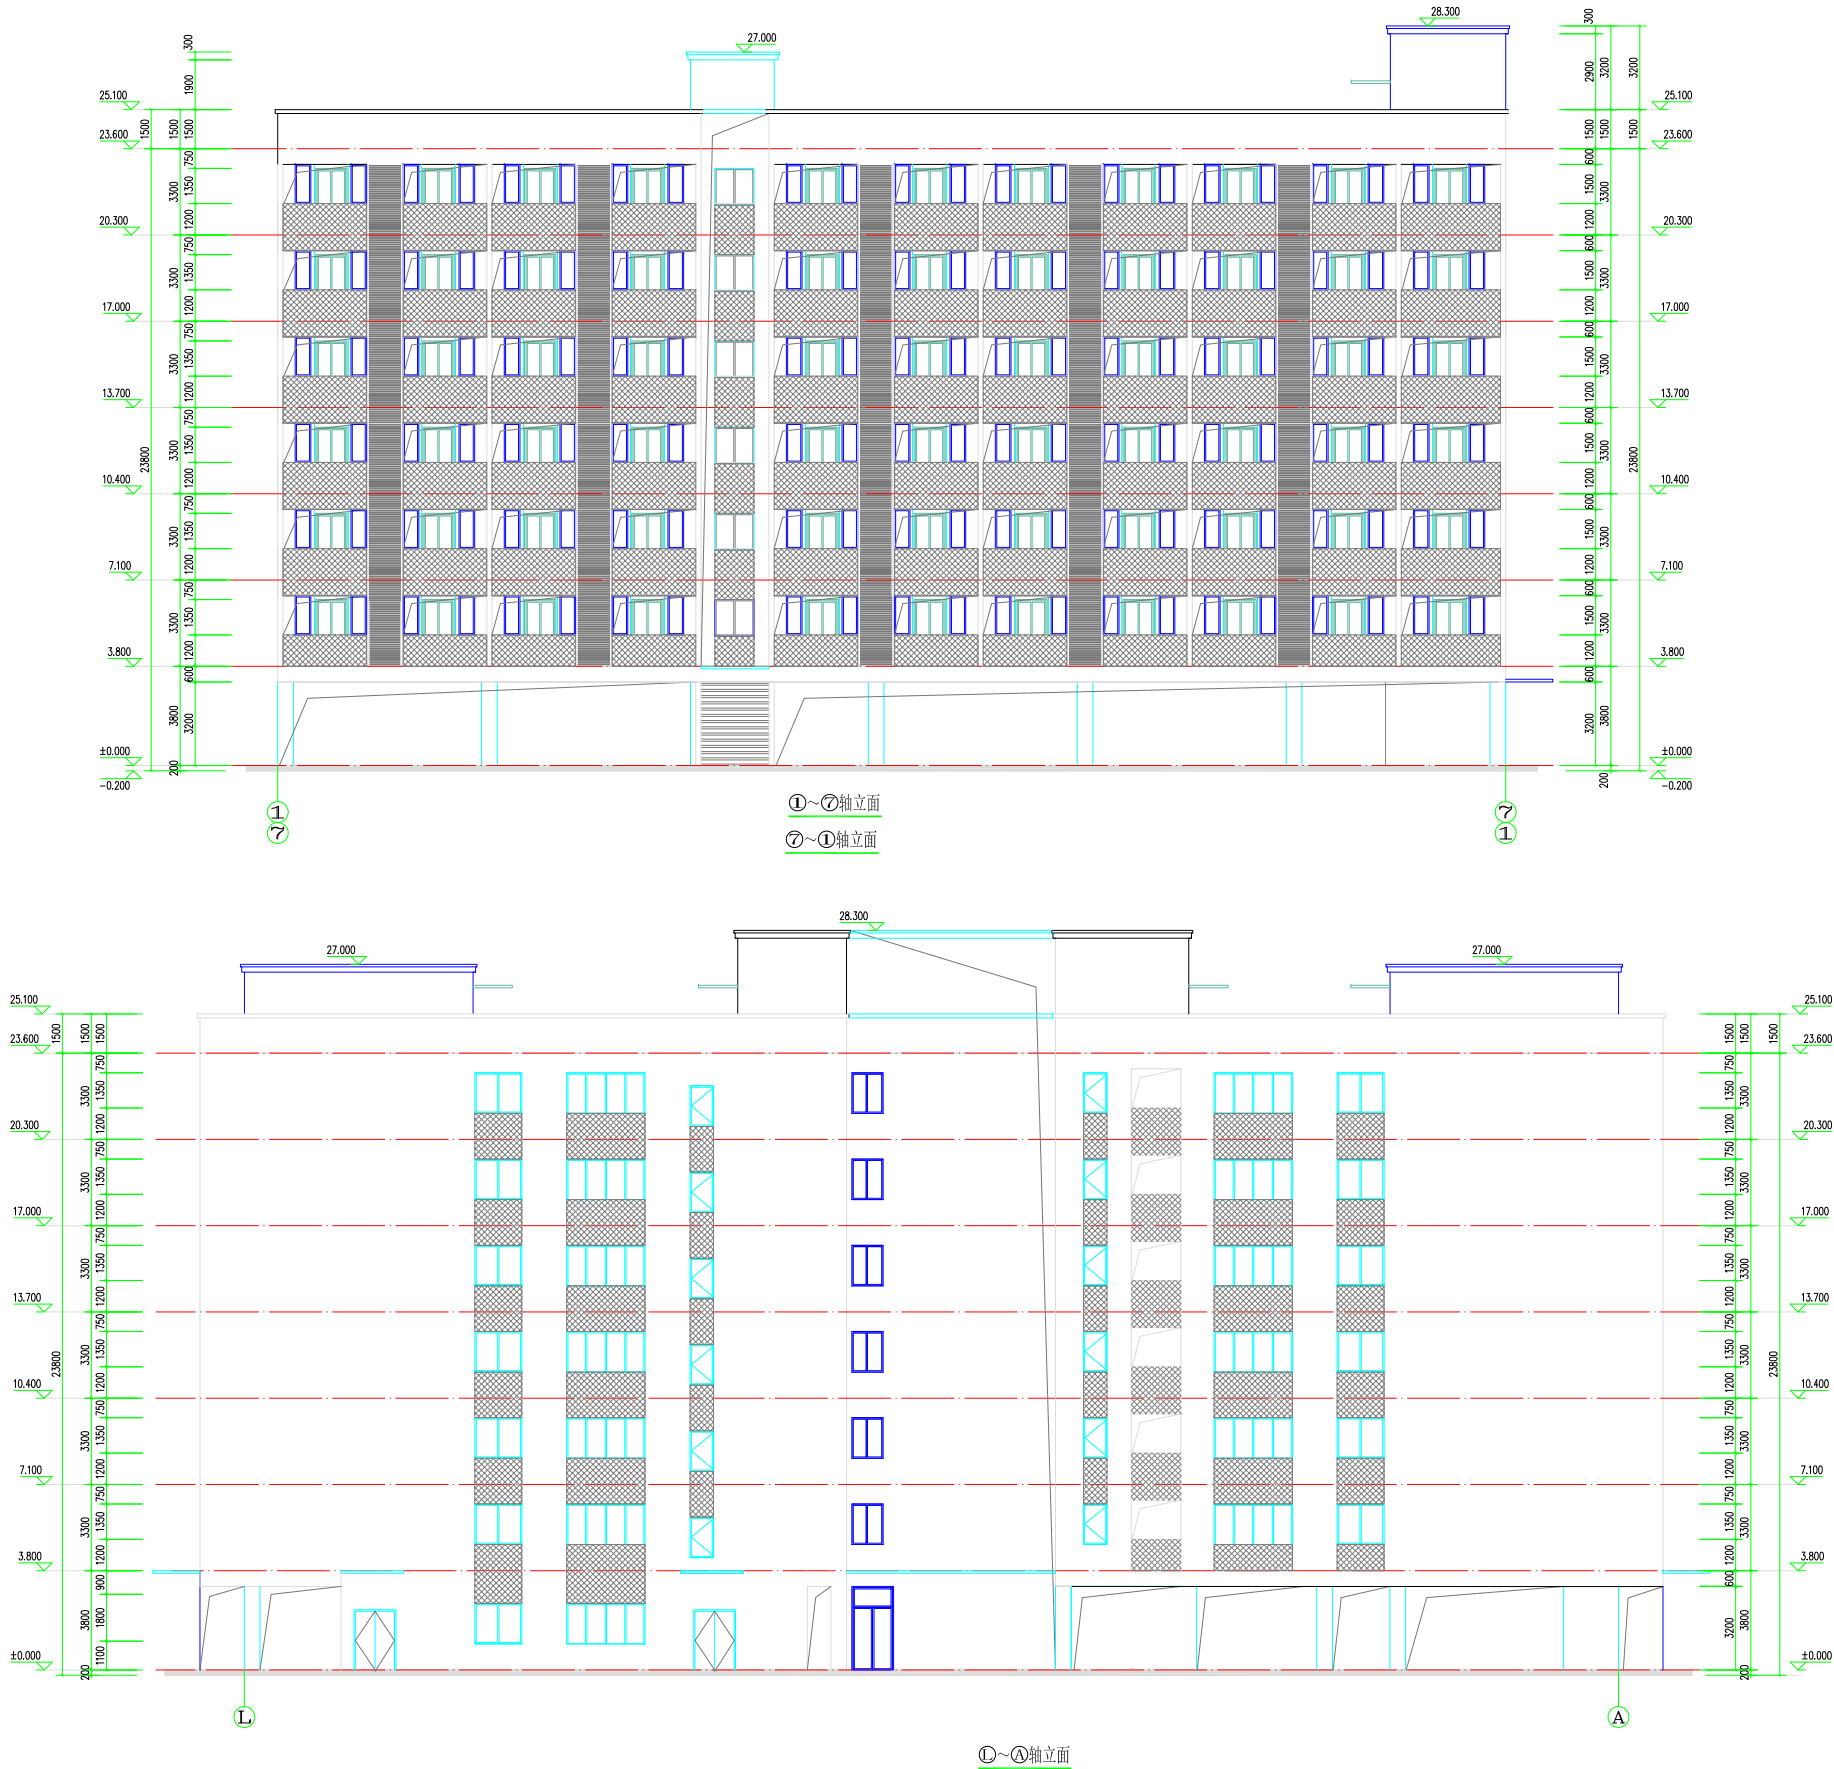

米白色真石漆
蓝灰色真石漆

注：1、此图纸须按相关规定进行报
审报批手续后方可用于施工。2、此
图纸须经第三方施工图审查机构审查
合格加盖审查专用章后方可施工。3、
此图须加盖本院出图专用章，否则一
律无效。

设计图

工程名称

工程位置

设计人
审核人
项目负责人

工程名称
中德金属生态城ZD-D-02-15项目

子项名称
宿舍楼

图例
1. 轴立面
2. 轴立面
3. 轴立面

图号
E10

设计日期
2024.09


设计人
审核人
项目负责人

设计人
审核人
项目负责人

设计人
审核人
项目负责人

ARCHITECTURAL		ELECTRICAL		MECHANICAL	
1	2	3	4	5	6
7	8	9	10	11	12
13	14	15	16	17	18
1375	1376	1377	1378	1379	1380
1381	1382	1383	1384	13	

图例	说明
1	建筑
2	结构
3	电气
4	暖通
5	给排水
6	其他

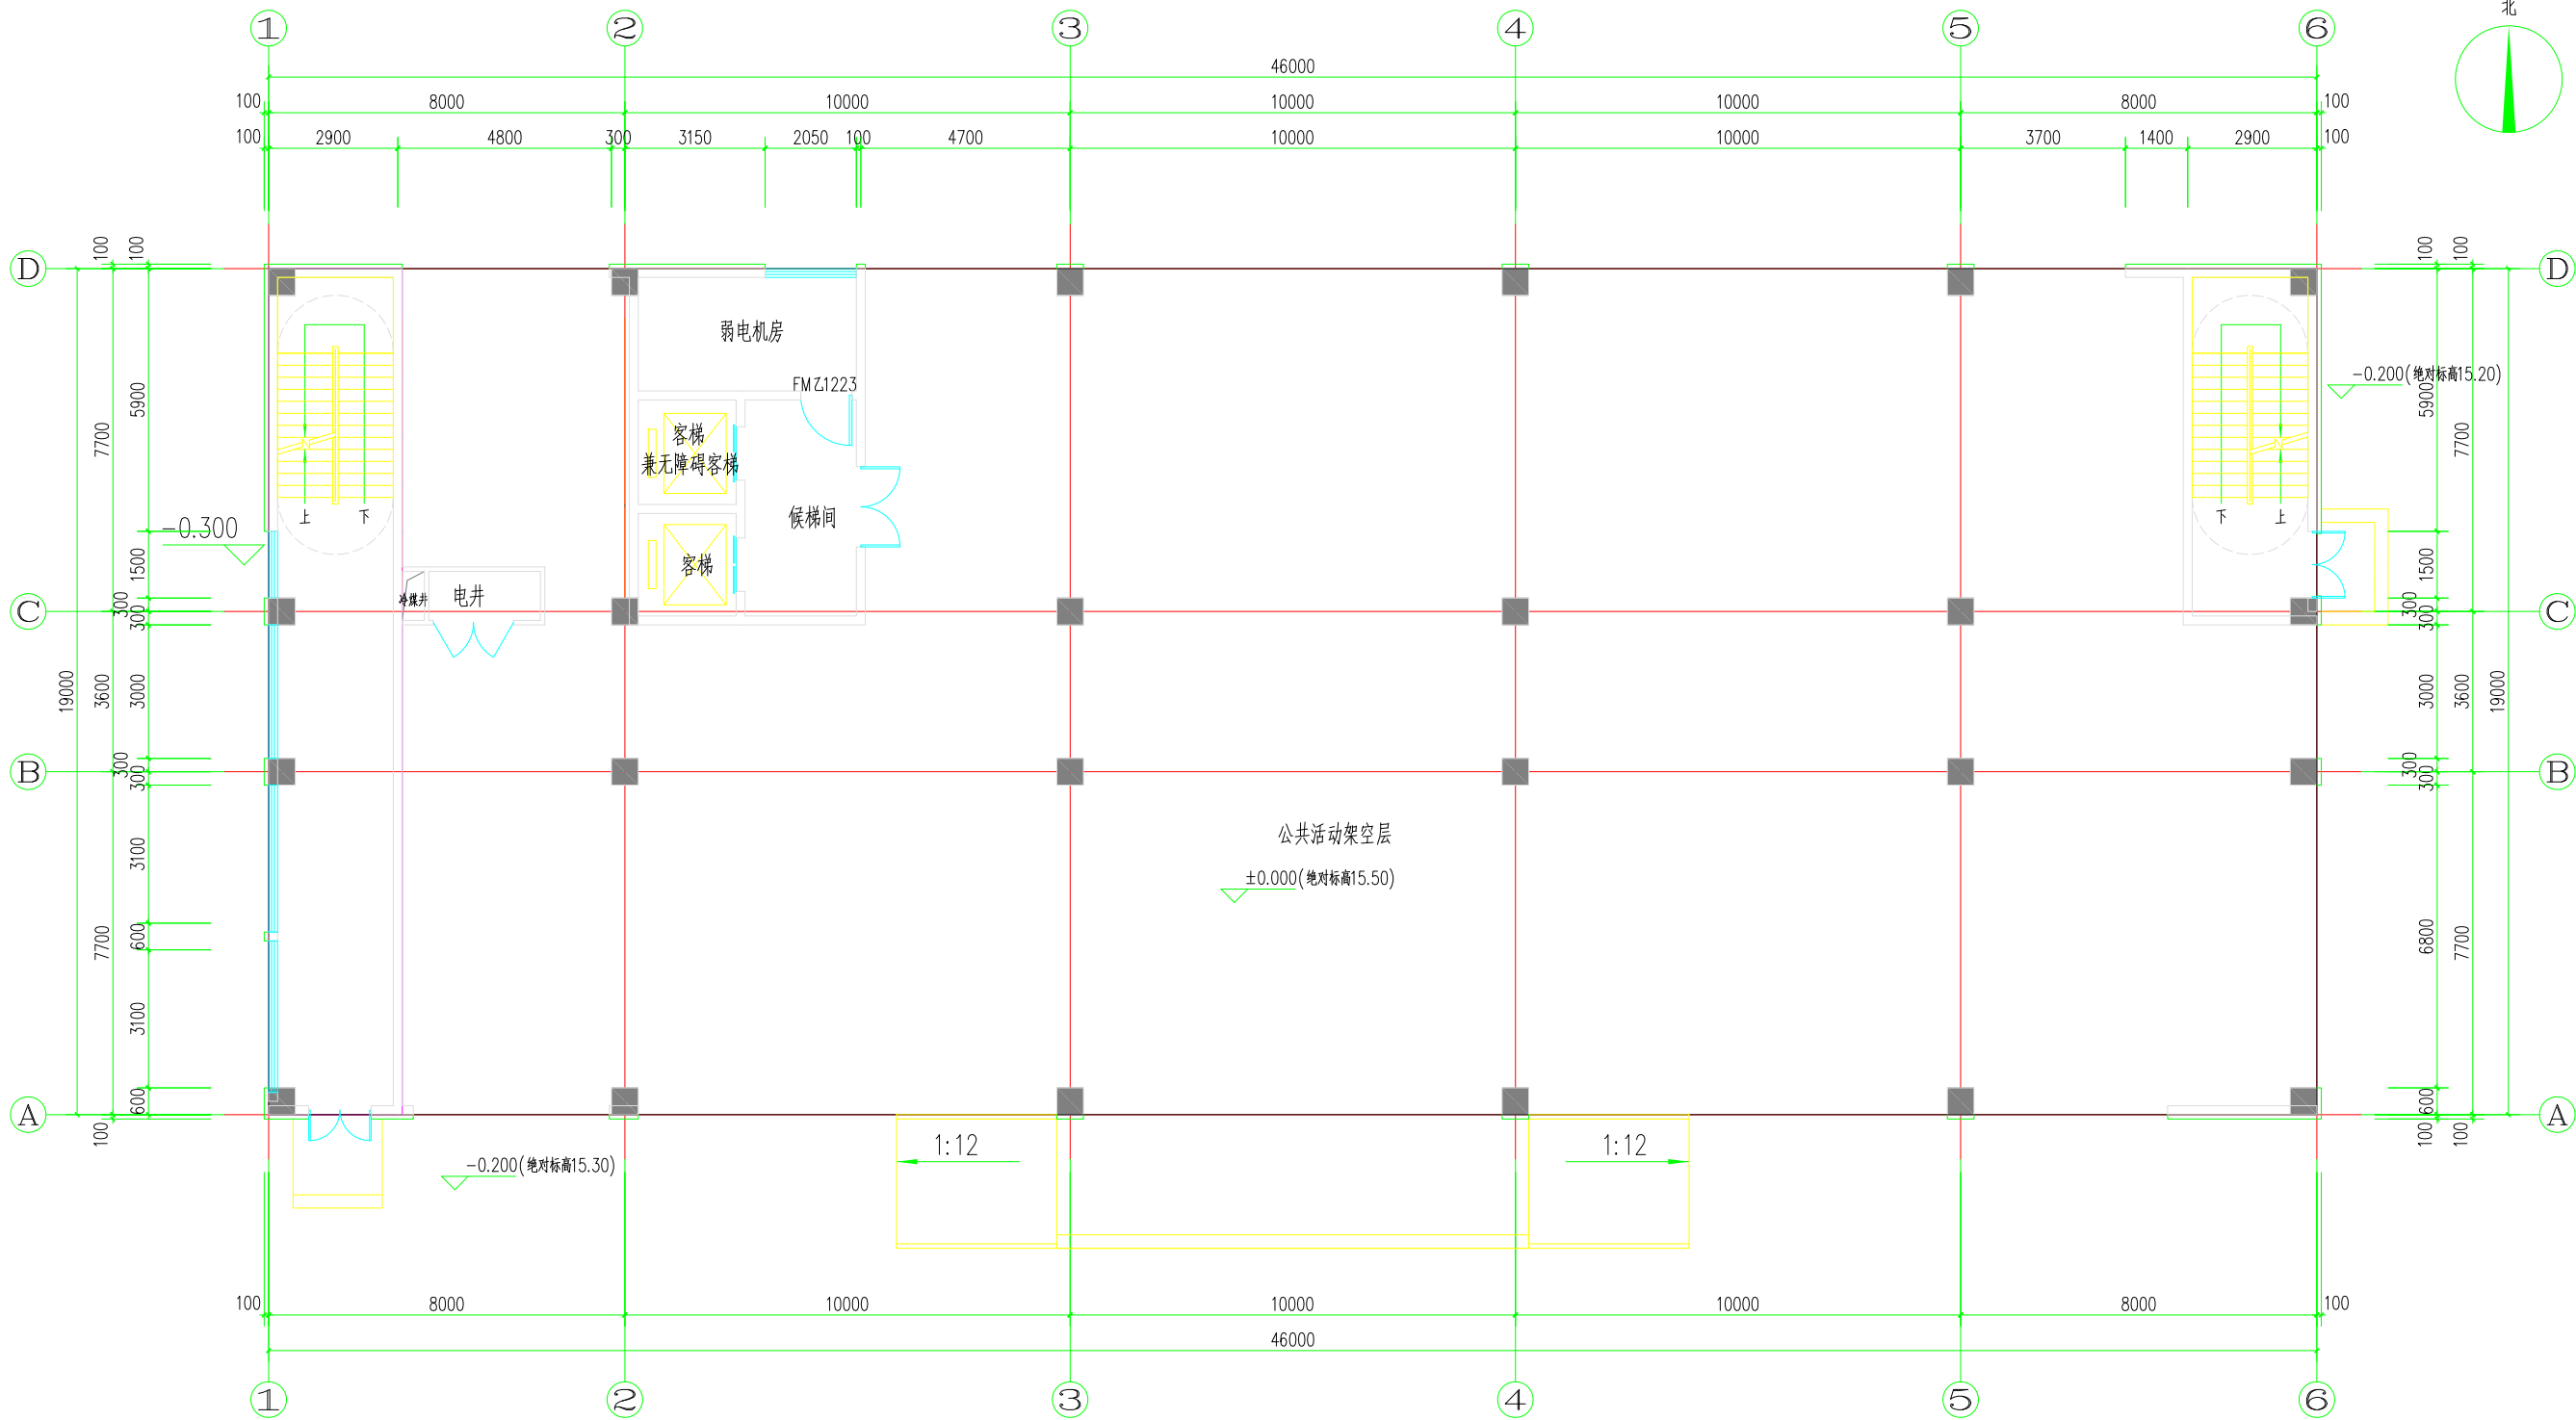

首层平面图

H 表示标高如下:

楼层	结构面标高
1F	0.000
2F	4.800
3F	8.800
4F	12.800
5F	16.800
RF	25.800

注: 1、此图纸须按相关规定进行报
审报批手续后方可用于施工。2、此
图纸须经第三方施工图审查机构审查
合格加盖审查专用章后方可施工。3、
此图须加盖本院出图专用章, 否则一
律无效。

设计人

工程设计师姓名

平面图位置图 Key Plan

图名: 首层平面图
图号: 01
设计人: 林安忠
审核人: 林安忠

工程名称: 中德金属生态城ZD-D-02-15项目

子项名称: 办公楼

图名: 办公楼首层平面图

图例: 见说明

图号: 01

电子文件: P7

设计日期: 2024.09

设计人: 林安忠

审核人: 林安忠

设计人: 林安忠

审核人: 林安忠

图例	说明
1	建筑
2	结构
3	电气
4	给排水
5	暖通
6	其他

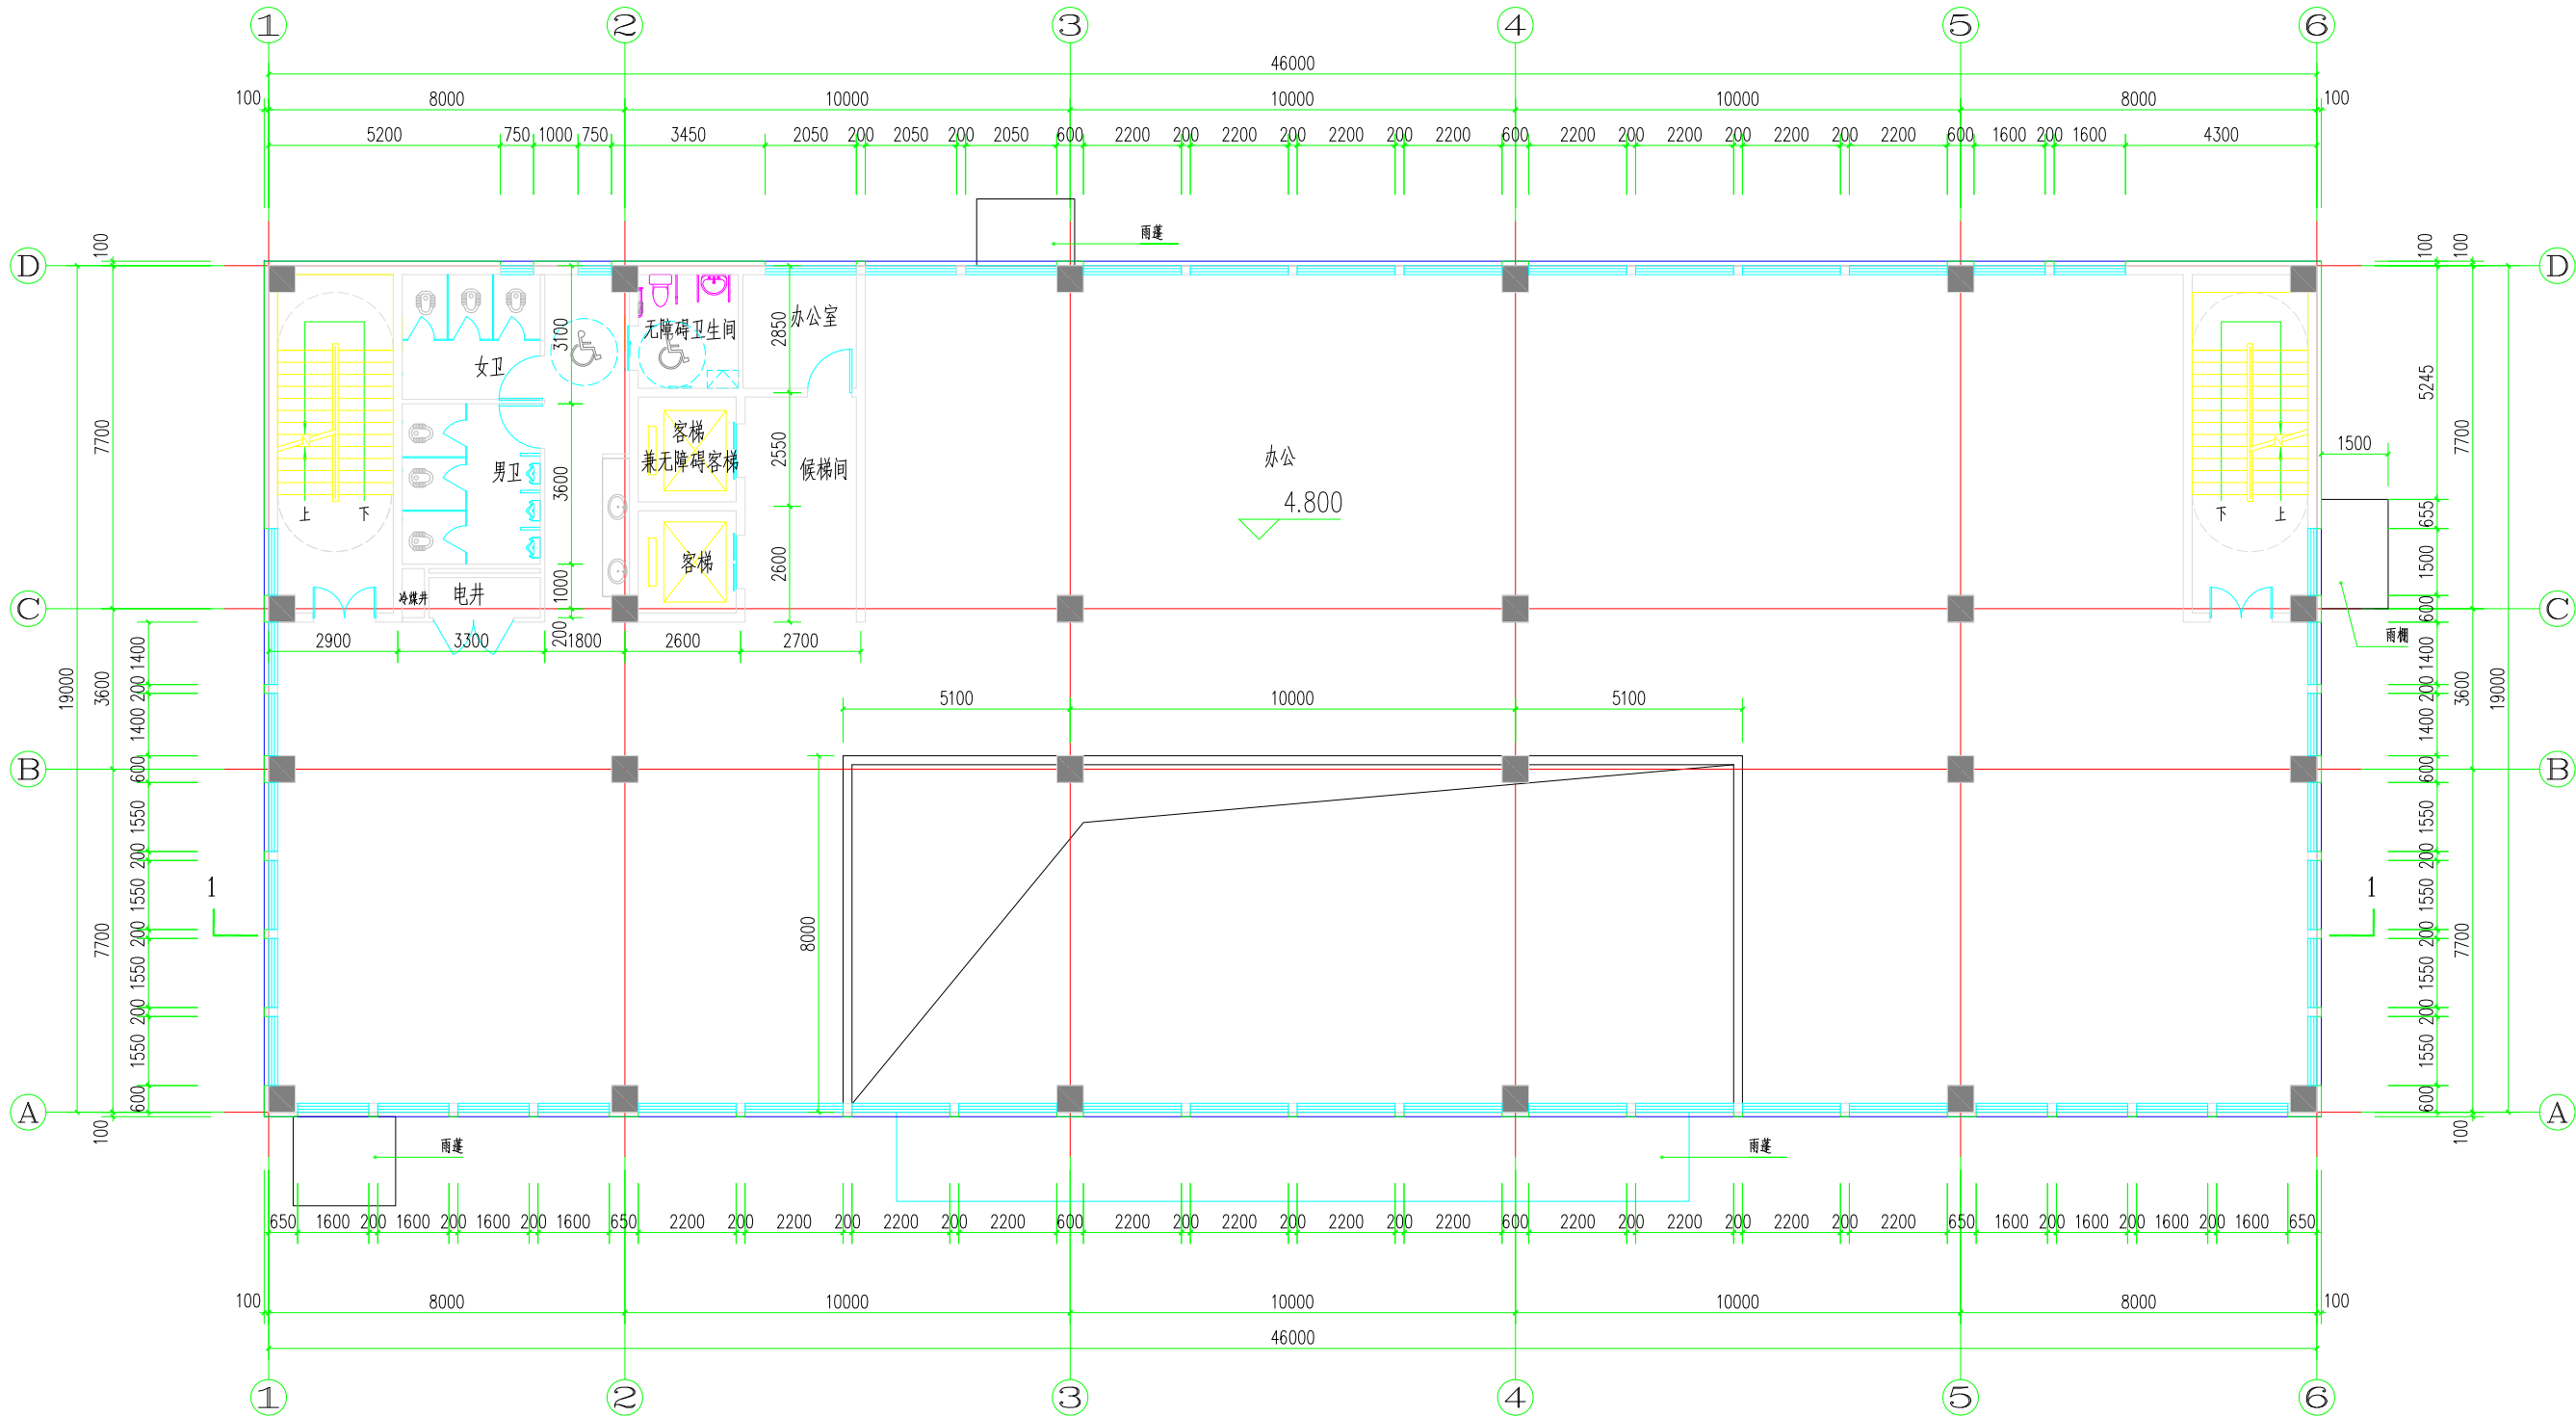

H
表示标高如下:

楼层	结构面标高
1F	0.000
2F	4.800
3F	8.800
4F	12.800
5F	16.800
RF	25.800

二层平面图

防火分区示意

注: 1、此图纸须按相关规定进行报
审报批手续后方可用于施工。 2、此
图纸须经第三方施工图审查机构审查
合格加盖审查专用章后方可施工。 3、
此图须加盖本院出图专用章, 否则一
律无效。

设计人

工程设计师/专业负责人

工程位置/名称 Key Plan

图名: 办公楼
图号: 01
图例: 见说明

工程名称: 中德金属幕墙ZD-D-02-15项目

子项名称: 办公楼

图名: 办公楼二层平面图

图例: 见说明

图号: 01

电子文件: 见说明

设计人: 林安忠

审核人: 林安忠

校对: 林安忠

设计: 林安忠

绘图: 林安忠

审核: 林安忠

设计: 林安忠

绘图: 林安忠

审核: 林安忠

设计: 林安忠


绘图: 林安忠

审核: 林安忠

设计: 林安忠

绘图: 林安忠

图例	说明
1	建筑
2	结构
3	电气
4	暖通
5	给排水
6	其他

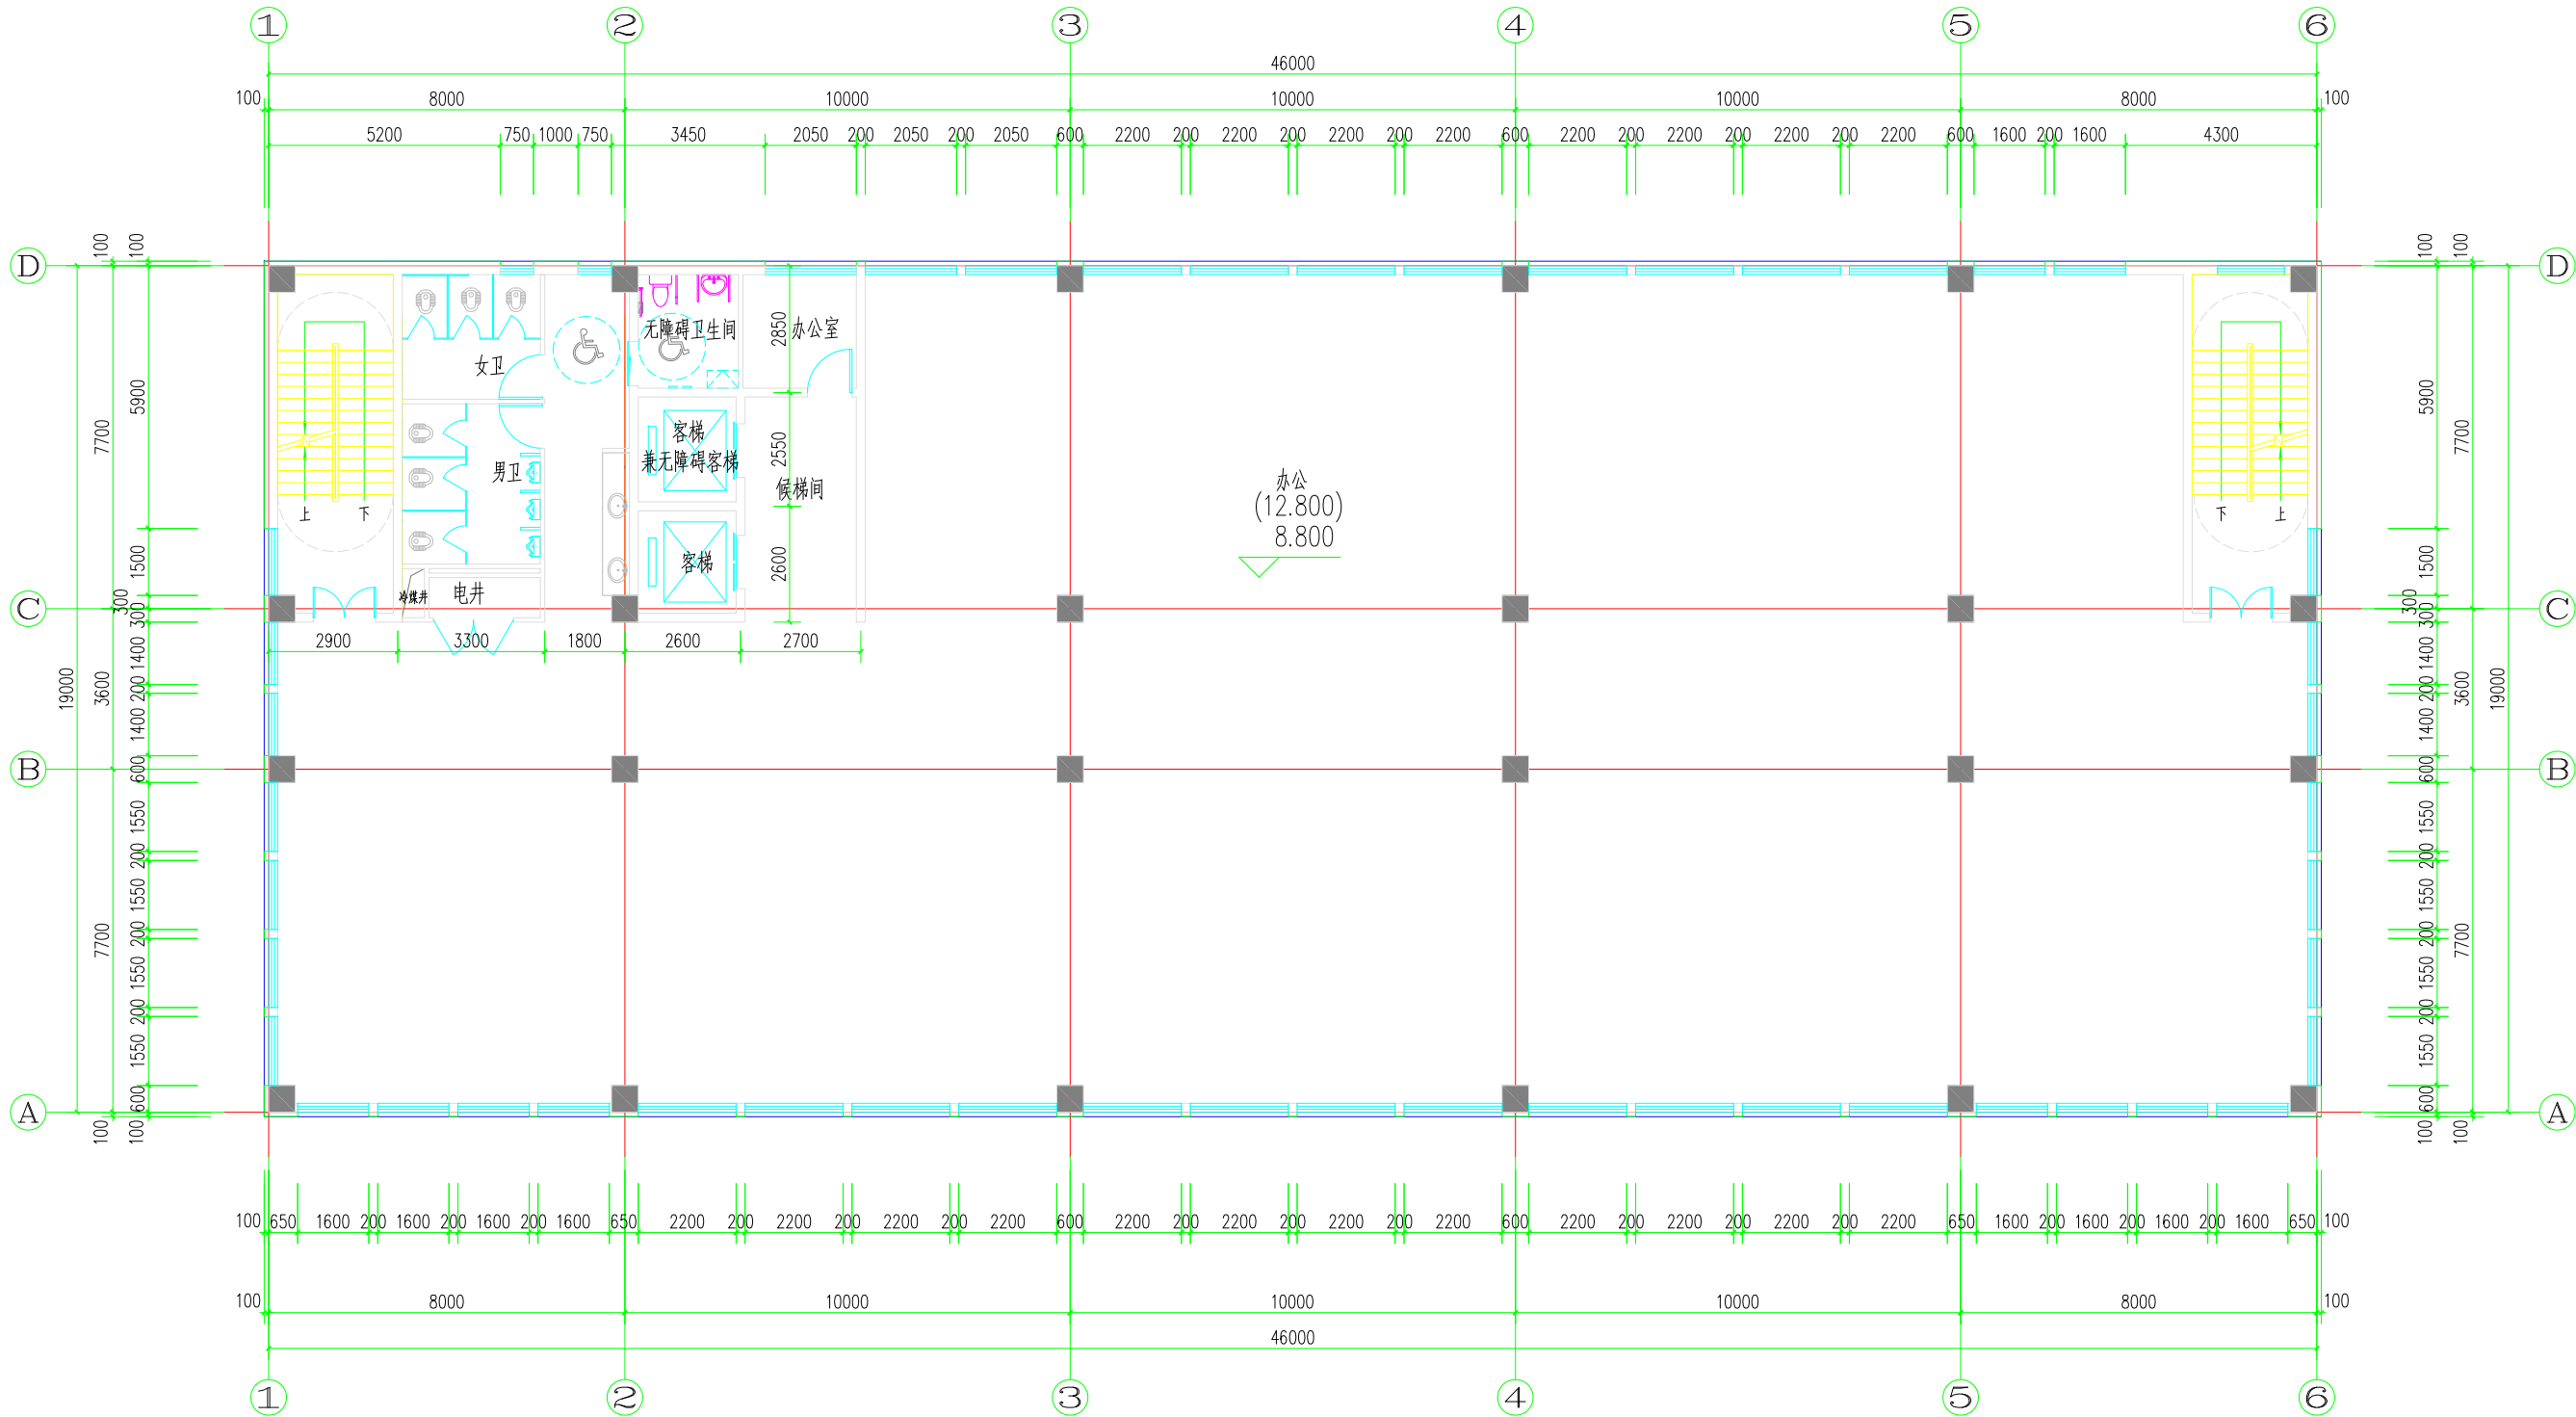

H
表示标高如下:

楼层	结构面标高
1F	0.000
2F	4.800
3F	8.800
4F	12.800
5F	16.800
RF	25.800

三~四层平面图



防火分区示意

注: 1、此图纸须按相关规定进行报
审报批手续后方可用于施工。2、此
图纸须经第三方施工图审查机构审查
合格加盖审查专用章后方可施工。3、
此图须加盖本院出图专用章,否则一
律无效。

设计人

审核人

审核人

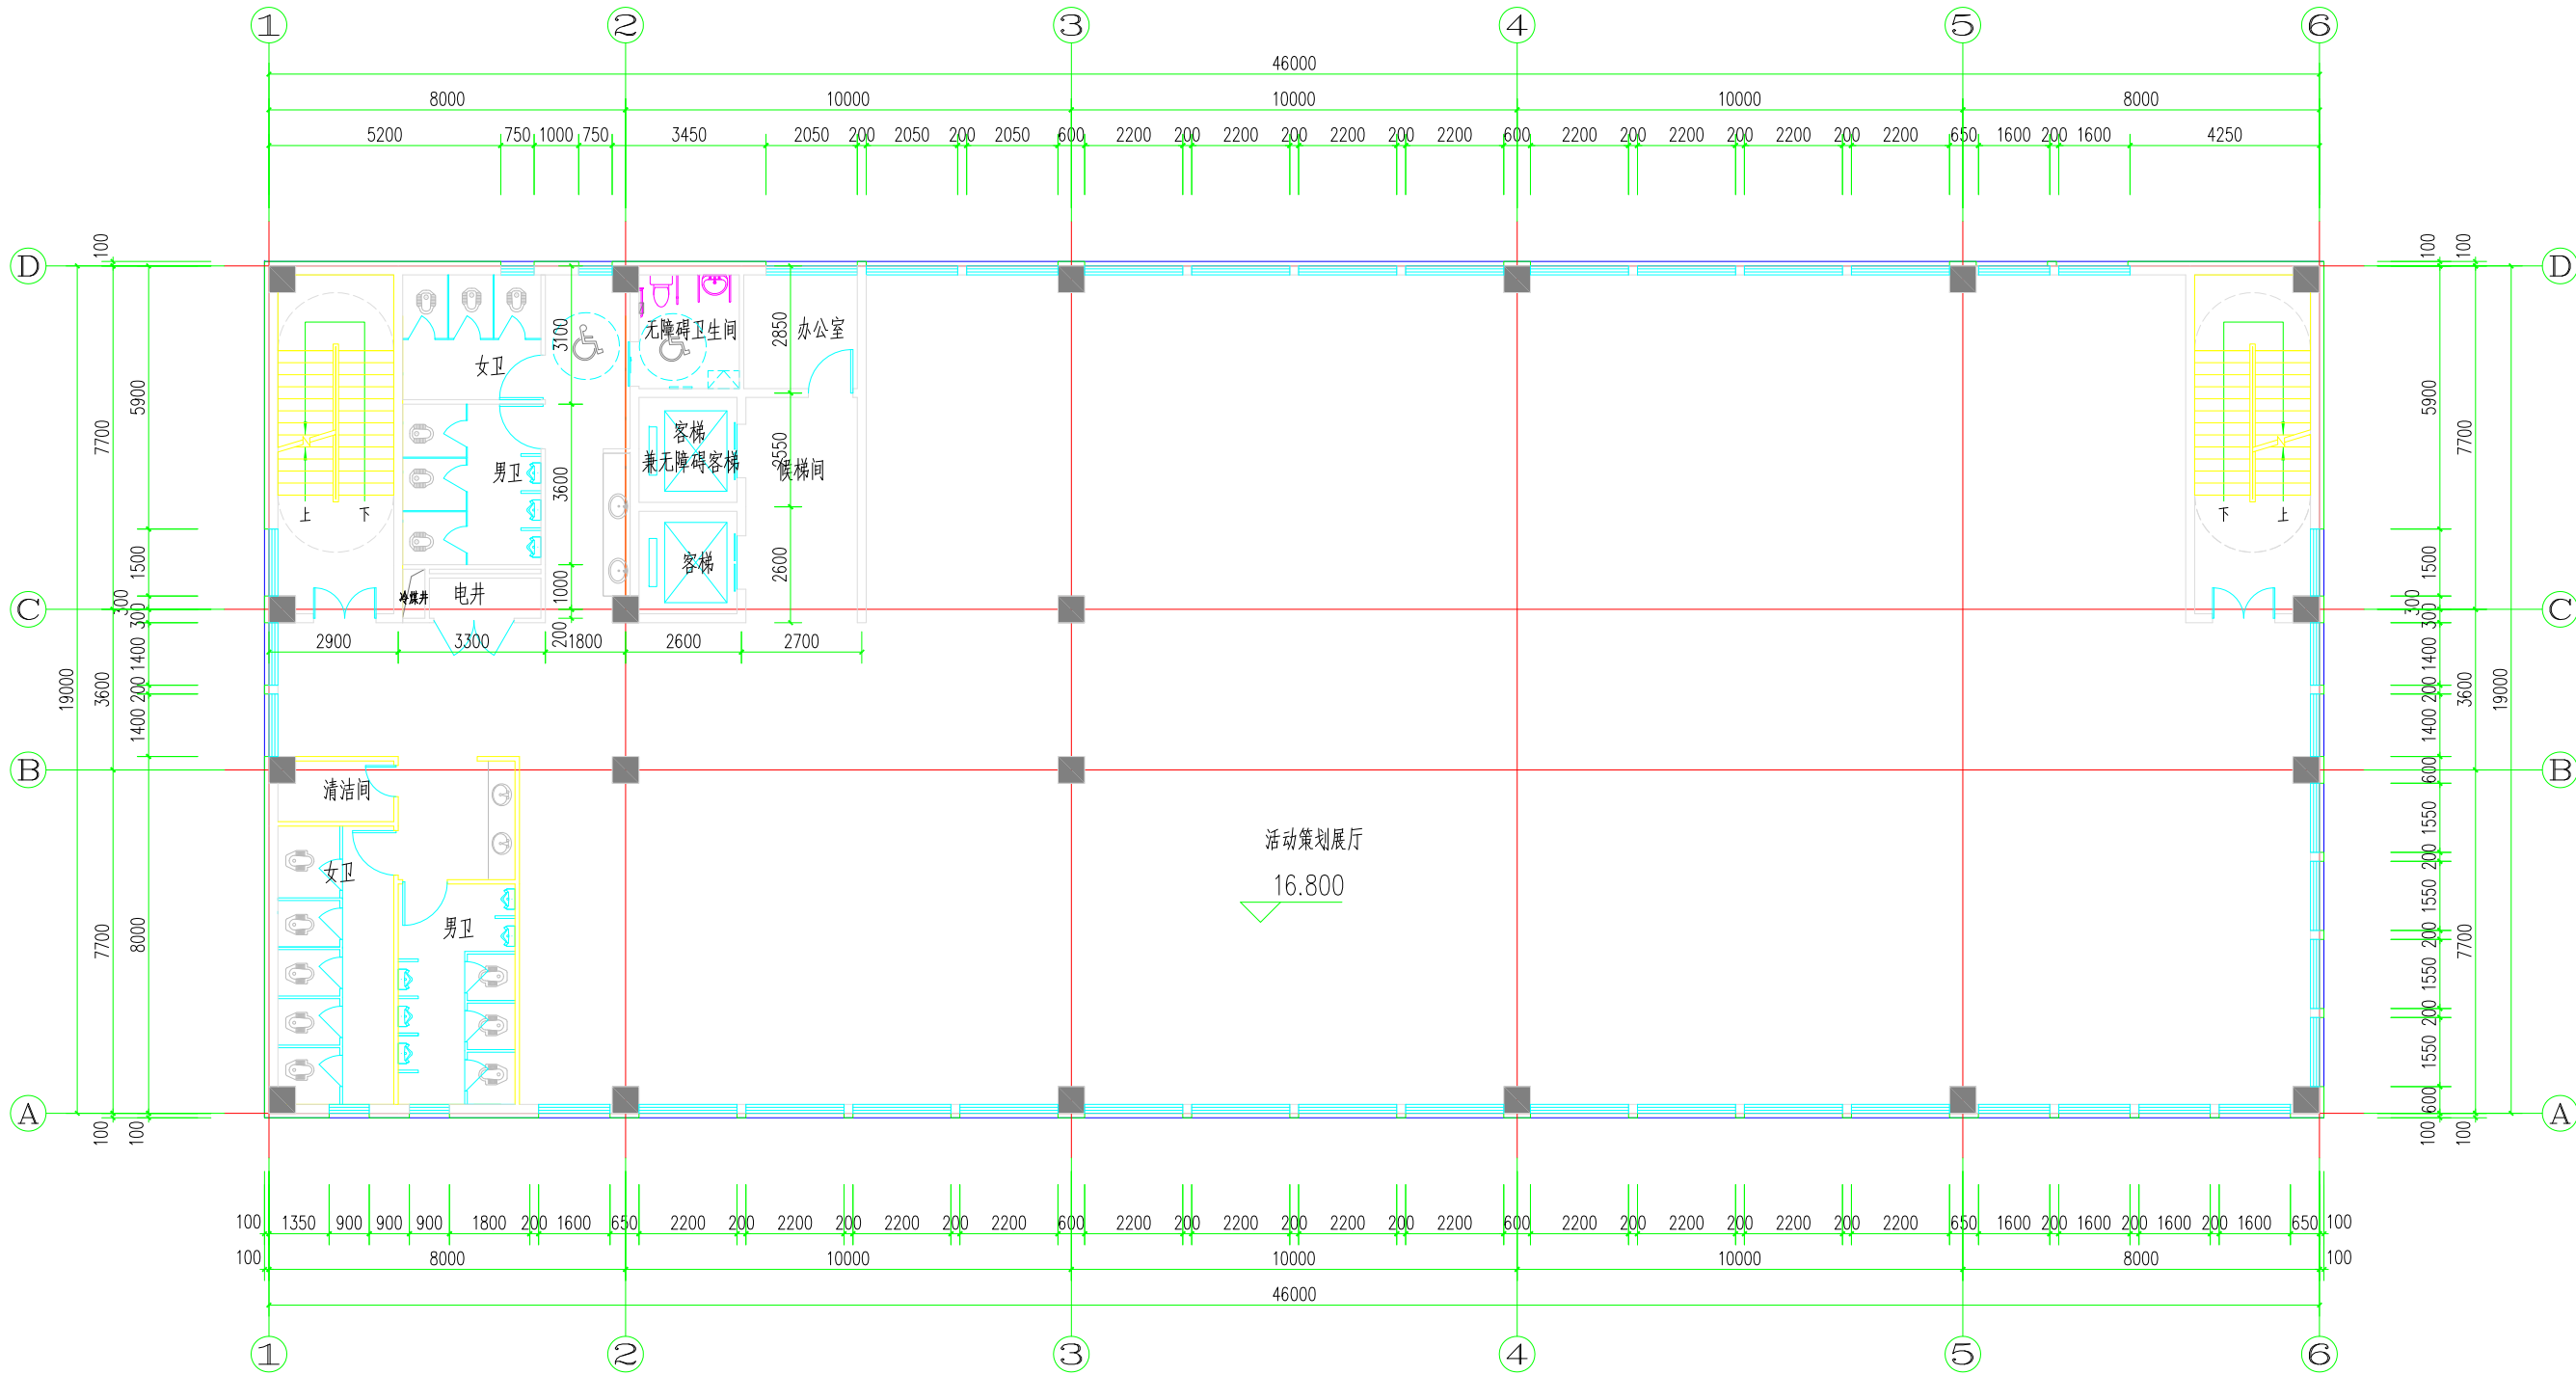

H
表示标高如下:

楼层	结构面标高
1F	0.000
2F	4.800
3F	8.800
4F	12.800
5F	16.800
RF	25.800

五层平面图



防火分区示意

注: 1、此图纸须按相关规定进行报审报批手续后方可用于施工。2、此图纸须经第三方施工图审查机构审查合格加章审查专用章后方可施工。3、此图须加盖本院出图专用章, 否则一律无效。

设计人

审核人

审核人

设计人
审核人
审核人

项目名称: 中德金属幕墙ZD-02-15项目
子项目名称: 幕墙工程


图名: 幕墙工程
图例: 幕墙工程

图号: 01
日期: 2024.09
电子文件: P10

设计人: 林安伦
审核人: 林安伦
审核人: 林安伦

广东海外建筑设计院有限公司
GUANGDONG OVERSEAS ARCHITECTURAL
DESIGN INSTITUTE COMPANY LIMITED
工程登记证编号: (甲级) A34017976
城乡规划编制资质证书编号:
(乙级) 粤自资规乙字23440097
ISO9001:2015 证书编号: 0352000708078

图例	说明
1	建筑
2	结构
3	电气
4	给排水
5	暖通
6	其他

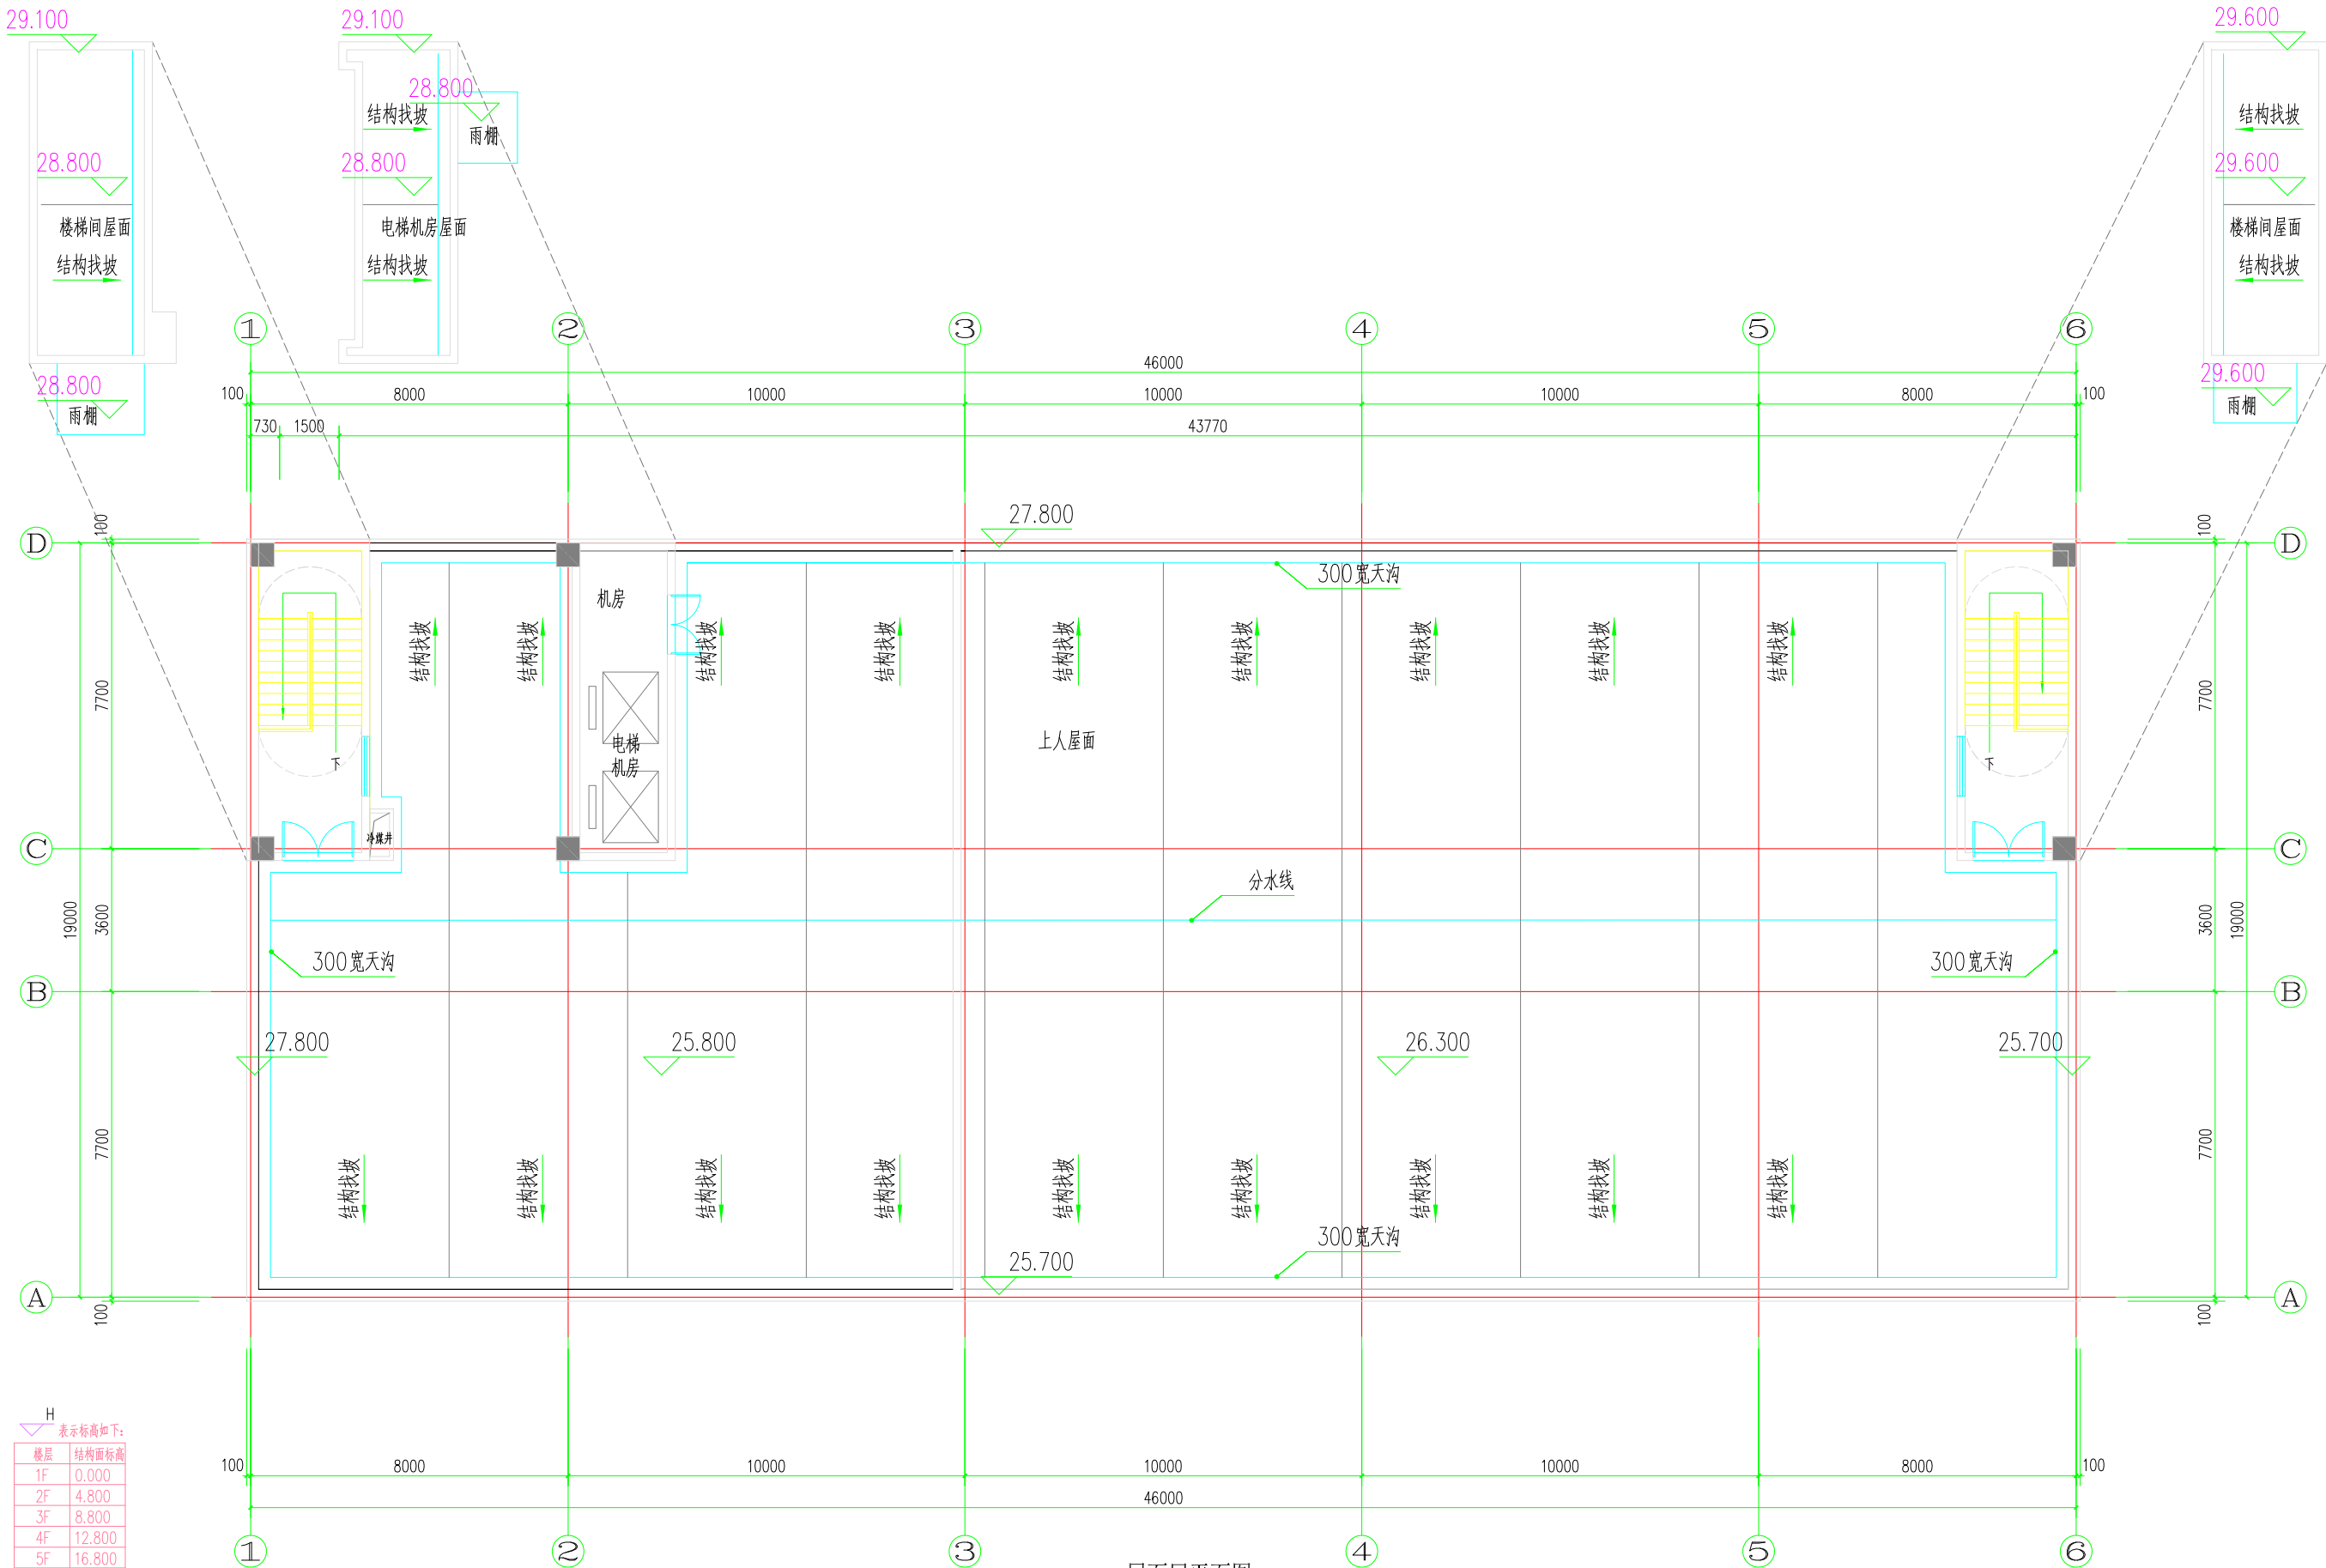

屋面层平面图

注：1、此图纸须按相关规定进行报审报批手续后方可用于施工。2、此图纸须经第三方施工图审查机构审查合格加章审查专用章后方可施工。3、此图须加盖本院出图专用章，否则一律无效。

设计人

工程设计师/审核

工程位置/名称 Key Plan

姓名 职位 日期 备注
设计人 审核人 日期 备注

工程名称 Project Name
中德金属生态城ZD-D-02-15项目

子项名称 Sub-Title
办公楼

图纸名称 Drawing Title
办公楼屋面平面图

图例 DWG/Type
方案图 总序号 Job No.

图号 DWG/No. 日期 Date
P11 2024.09

电子文件号 File Name
01

设计人 审核人 日期 备注
设计人 审核人 日期 备注

建筑	ARCHITECTURE	建筑	MEDICAL
结构	STRUCTURE	电气	ELECTRICAL
给排水	PLUMBING	总图	SITE PLAN

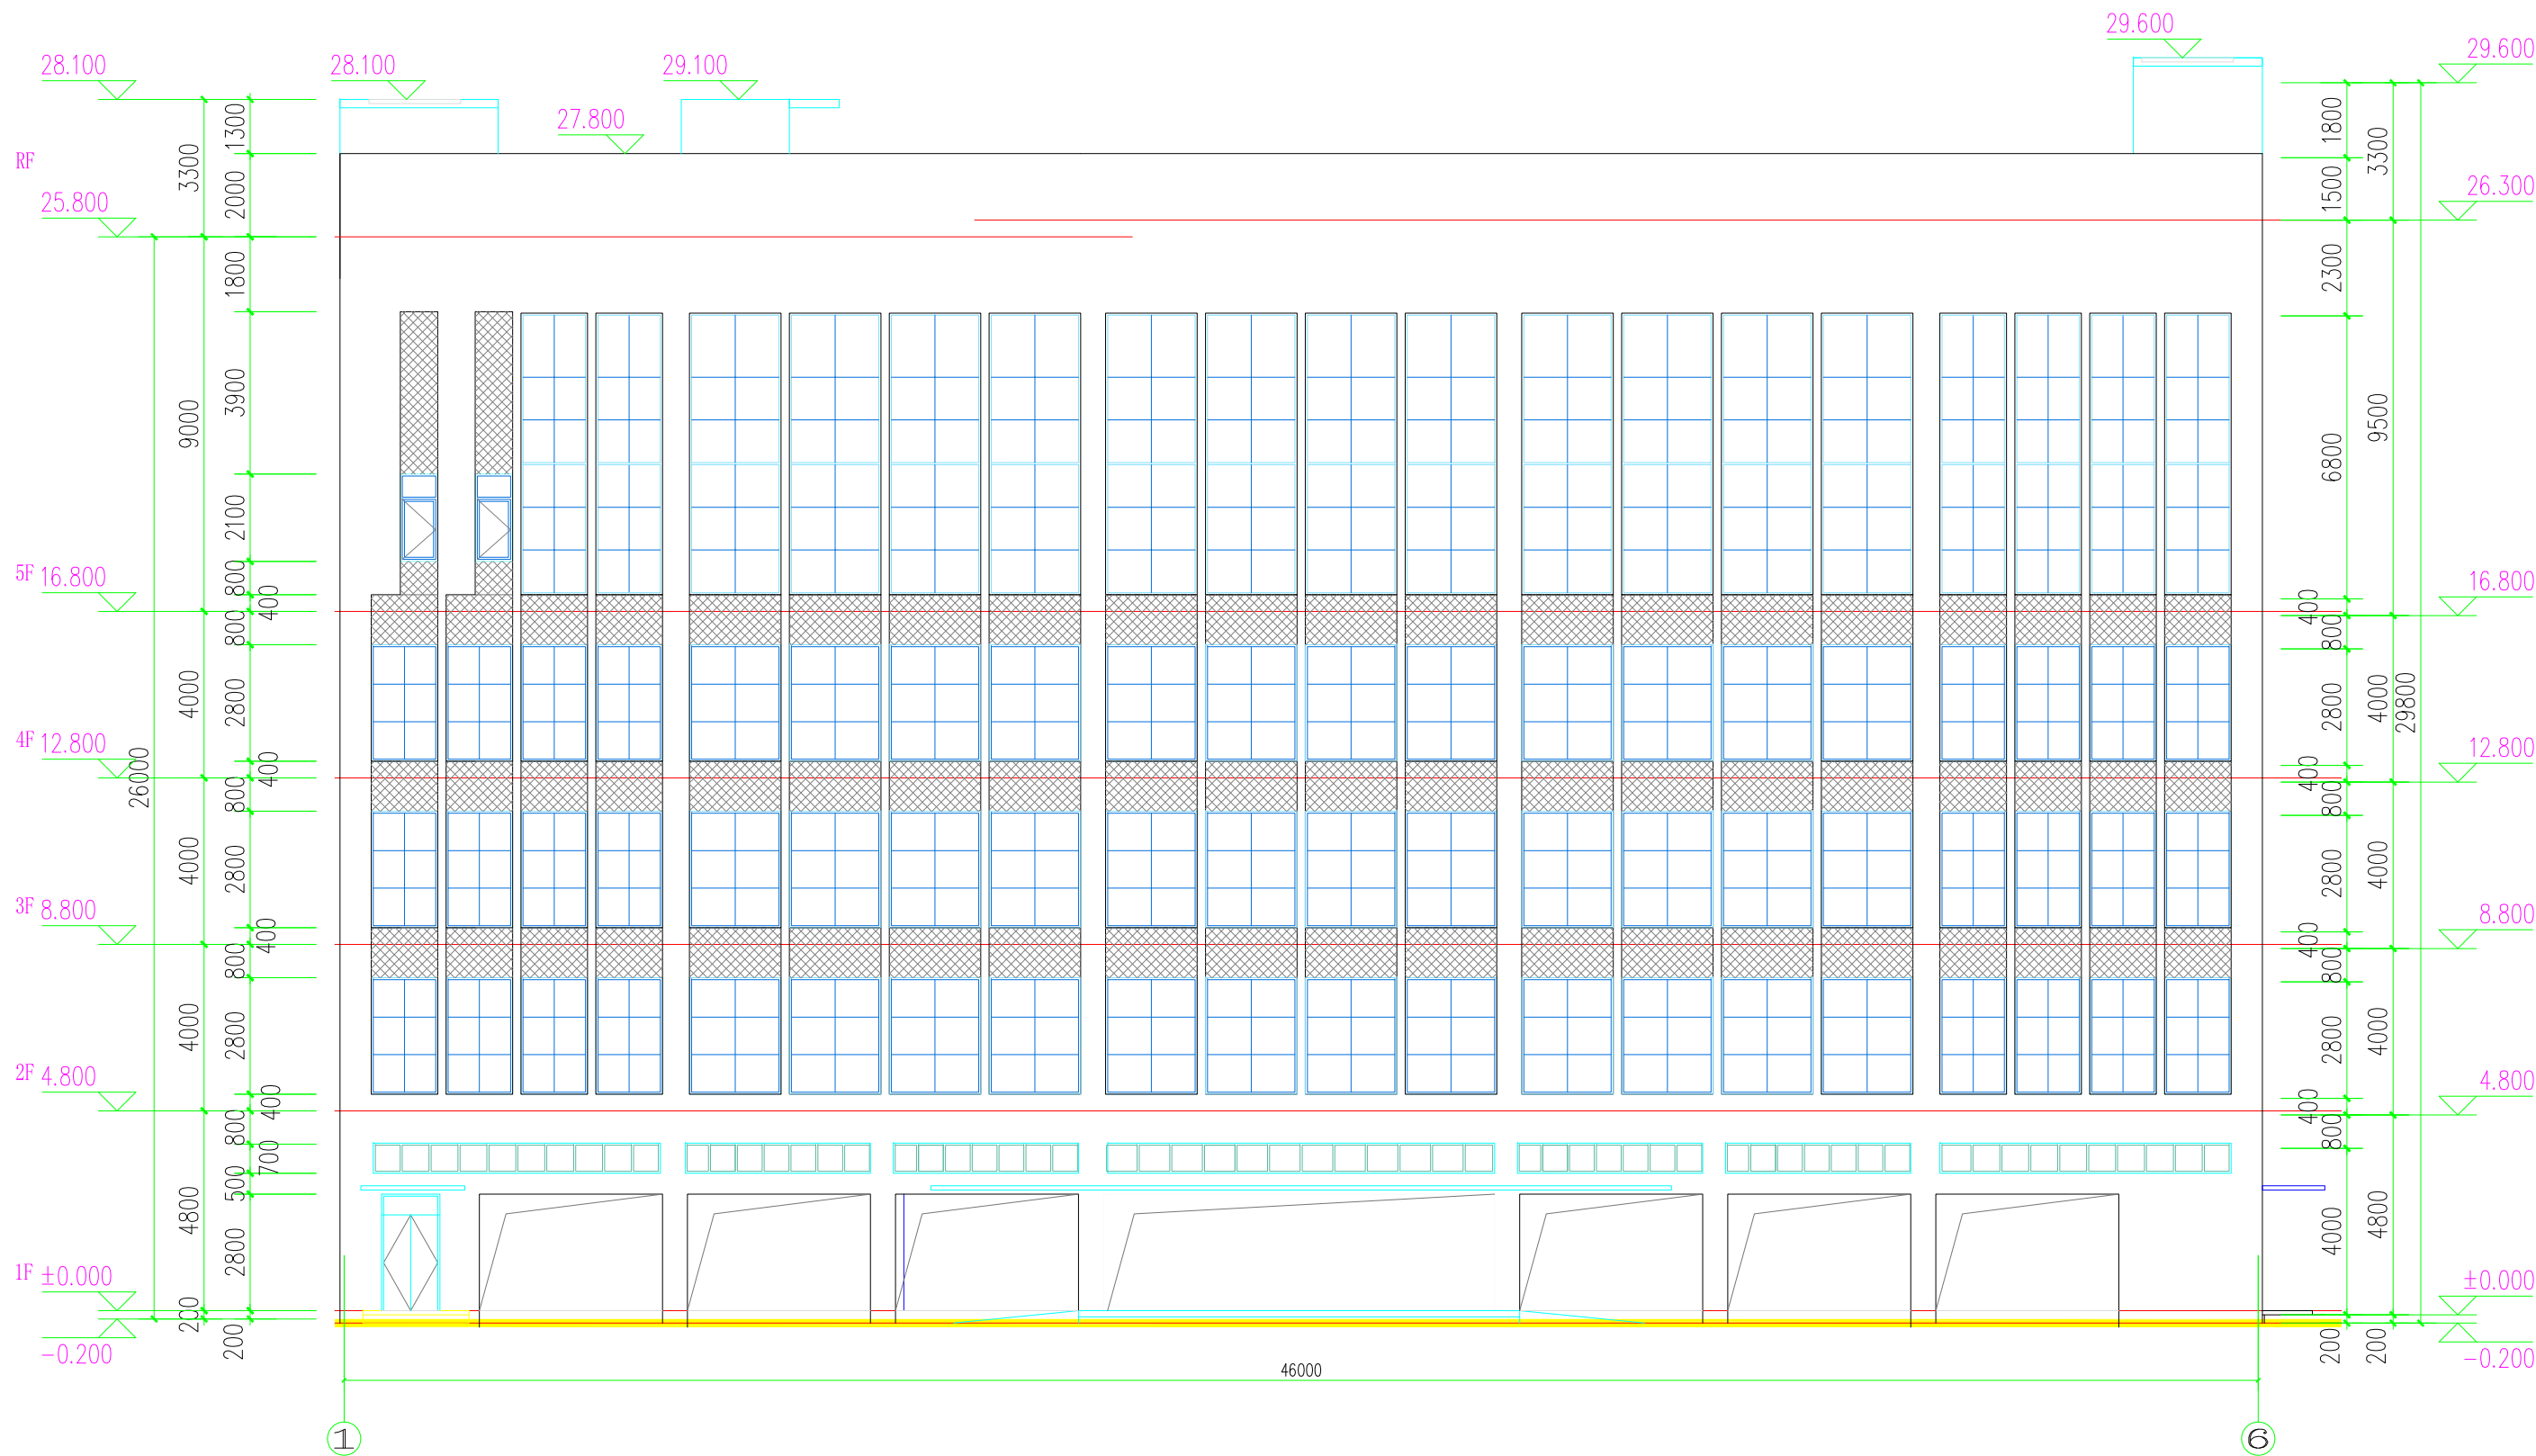

 米白色真石漆

 蓝灰色真石漆

注：1、此图纸须按相关规定进行报批审批手续后方可用于施工。2、此图纸须经第三方施工图审查机构审查合格加盖审查专用章后方可施工。3、此图须加盖本院出图专用章，否则一律无效。

说明表

工程设计与说明书

平面位置示意图 Key Plan

版 本 Rev.	修 订 内 容 Descriptions	修订日期 Date	修订人 By
建设单位: Client			

工程名称: Project Title
中德金属生态城ZD-D-02-15项目

子项名称 Sub-Title

图样名称 Drawing Title

类别	DOC Style	业务号	Job No.
----	-----------	-----	---------

图号 DWG NO.	日期 Date
E07	2024.09
设计人姓名 E1 Lo Name	版本 Rev NO

		01
审定 Examined	黄卓昂	
审核 Checked		

Checkd	邱健	高健
总负责 Project Chief	高健	高健
专业负责人 Specialist	林姝如	林姝如

校 对 Design Check	林姵如	
设 计 Design	林宏伦	



广东海外建筑设计院有限公司
GUANGDONG OVERSEAS ARCHITECTURAL
DESIGN INSTITUTE COMPANY LIMITED

城乡规划编制资质证书编号：
(乙级)粤自资规乙字23440097

ISO9001:2015 证书注册号: 03820Q0970987M

建築	ARCHITECTURE	建築	MECHANICAL
結構	STRUCTURE	電気	ELECTRICAL
给排水	PLUMBING	空调	SITE PLAN



 米白色真石漆

 蓝灰色真石漆

注：1、此图纸须按相关规定进行报批审批手续后方可用于施工。2、此图纸须经第三方施工图审查机构审查合格加盖审查专用章后方可施工。3、此图须加盖本院出图专用章，否则一律无效。

漢朝

工程设计制图专题

平面位置示意图 Key Plan

版 本 Rev.	修 订 内 容 Descriptions	修 订 日 期 Date	修 订 人 By
设计单位 Client			

工程名称: Project Title
中德金属生态城ZD-02-15项目

--	--

⑥~①轴立面

時間	60分	人数	10人
----	-----	----	-----

图号 DWG.XXX	日期 Date
2023.05	

	01
--	----

事 務	高 橋	高 橋
-----	-----	-----

专业负责	林佩如	
------	-----	--

Design Credit	林炳如	林炳如
设计	林炳如	



广东海外建筑设计院有限公司

GUANGDONG OVERSEAS ARCHITECTURAL


DESIGN INSTITUTE COMPANY LIMITED

城乡规划编制资质证书编号:



ISO9001:2015 证书注册号: 03820Q0970887M

MECHANICAL	暖通	ARCHITECTURE	建筑
ELECTRICAL	电气	STRUCTURE	结构
SITE PLAN	总图	PLUMBING	给排水

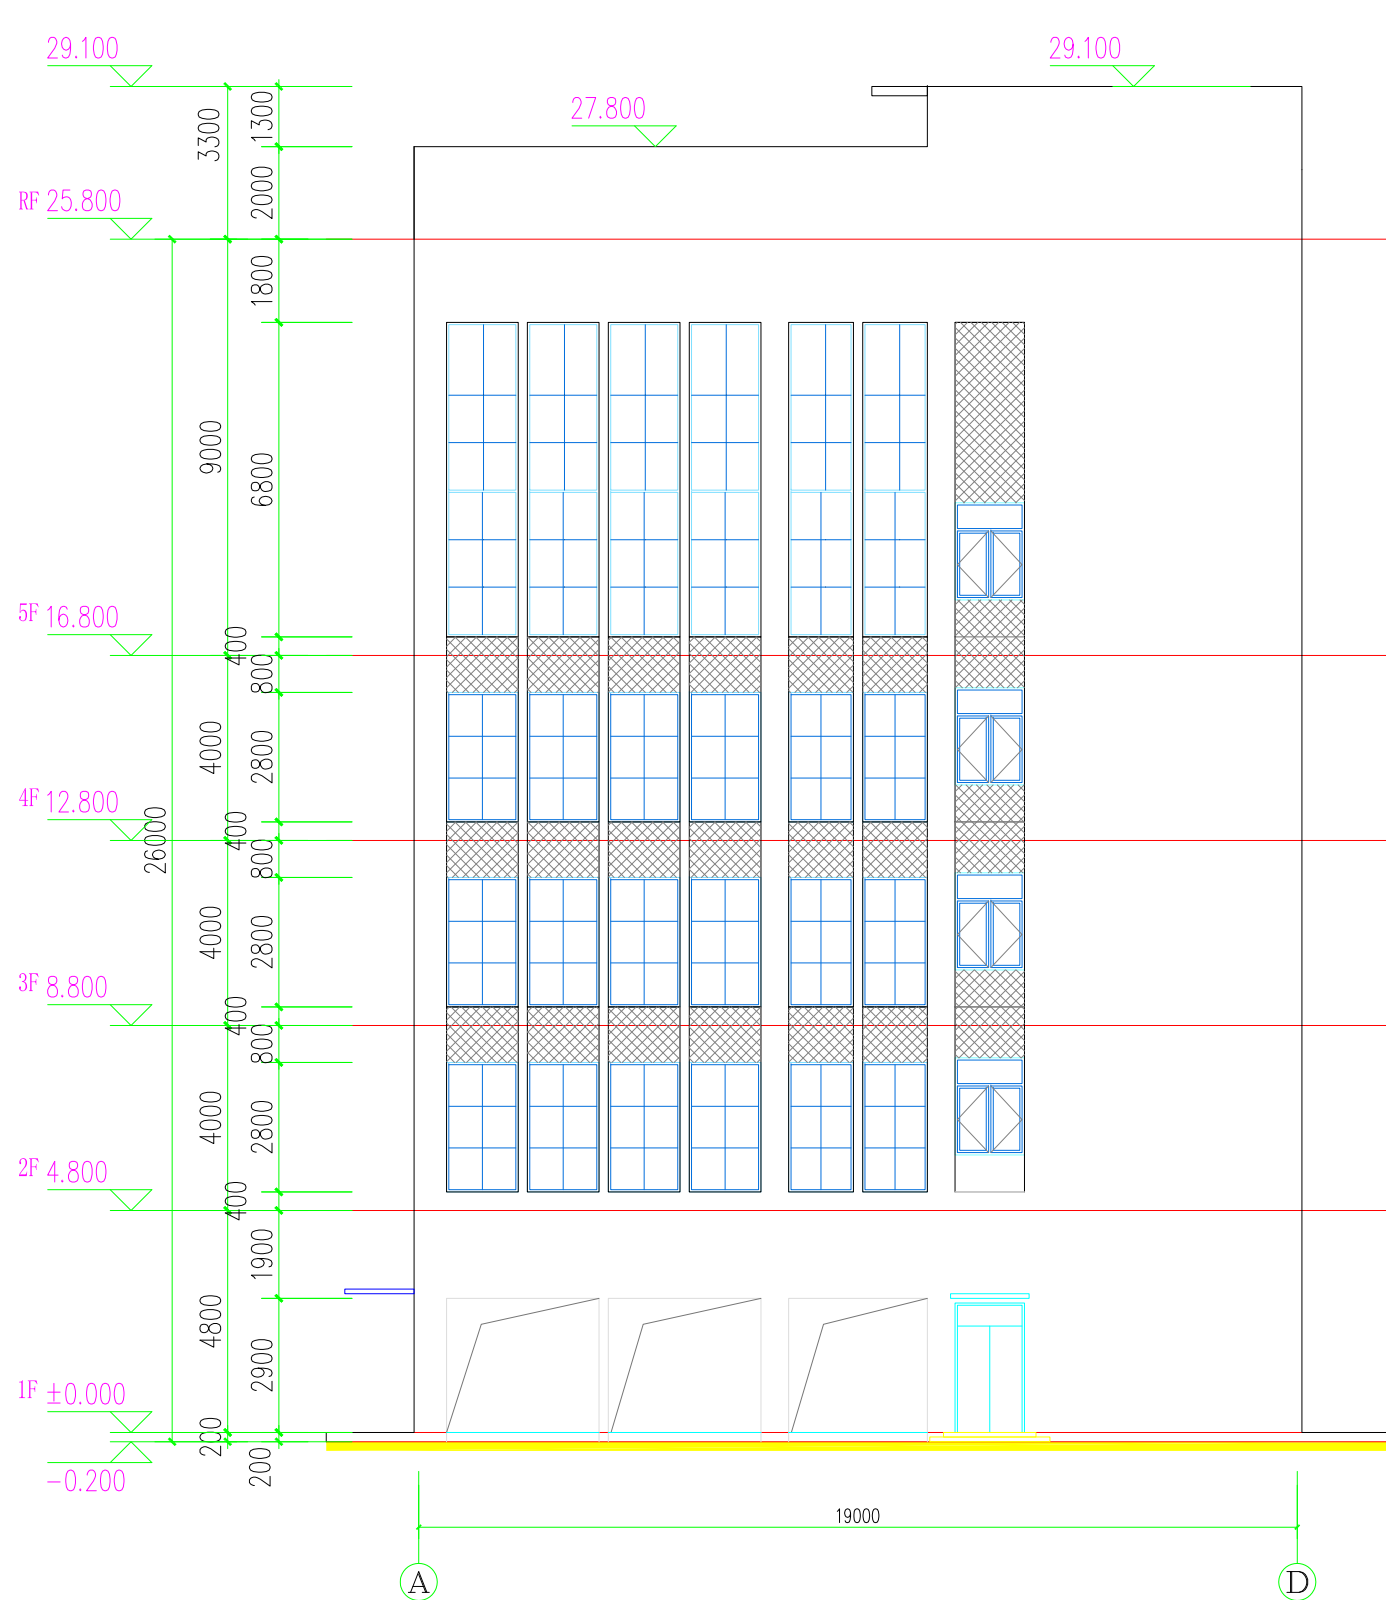

①~④轴立面

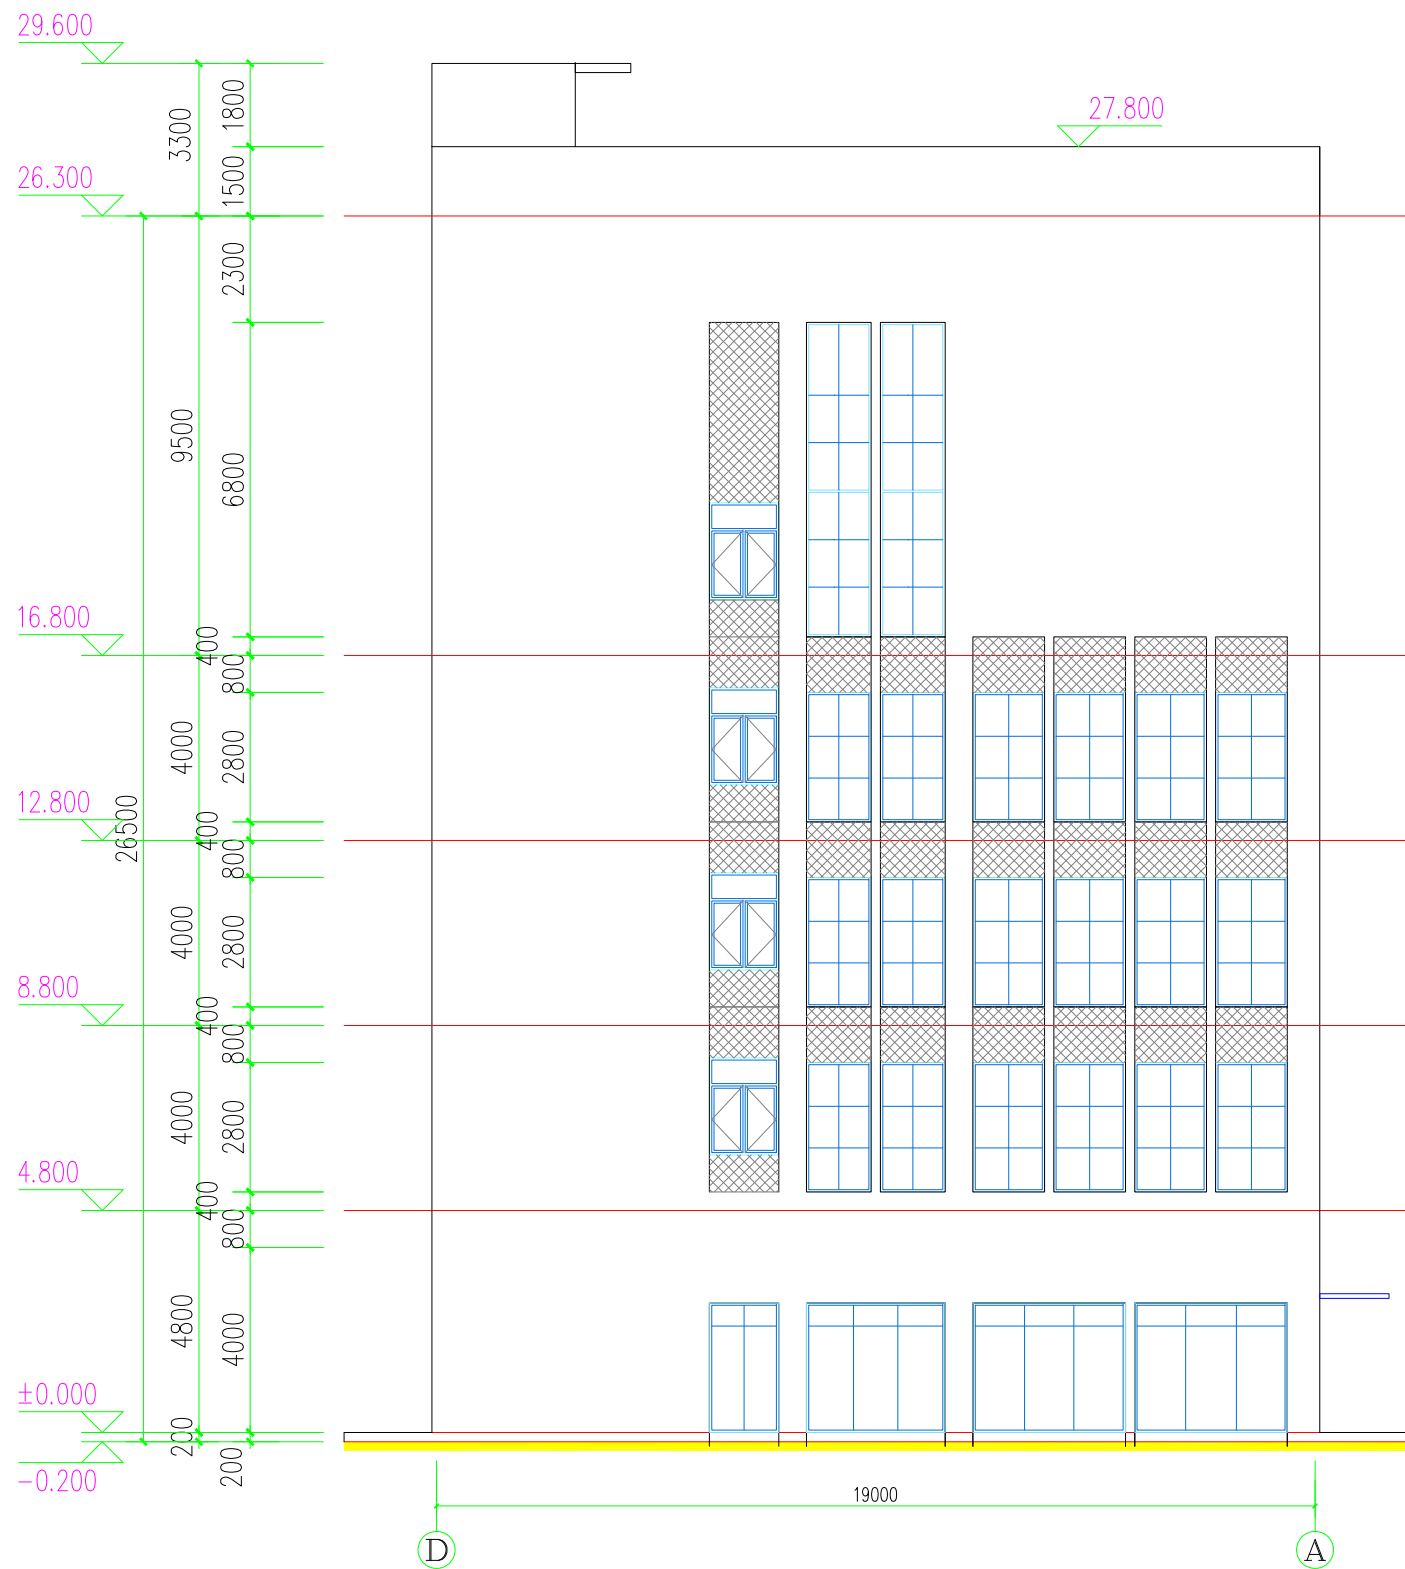

④~①轴立面

米白色真石漆

 蓝灰色真石漆

注: 1、此图纸须按相关规定进行报
审批手续后方可用于施工。2、此
图纸须经第三方施工图审查机构审
查合格加盖审查专用章后方可施工。3、
此图纸须加盖本院出图专用章, 否则一
律无效。

注册章

工程设计比例专项

平面位置示意图 Key Plan

工程名称: Project Title

中德金属生态城ZD-D-02-15项目

子项名称 Sub-Title

辦公樓

图名	Drawing Title
----	---------------

①~④轴立面

④~①轴立面

題名	題名 Style	登録号	刊行期
...	...	...	...

方案图

图号 DWG.XXX	日期 Date
	2021.09

E09	2024.09
電子文件名 File Name	版本 Rev. No.

01

审 定 FengLan	黄卓品	
----------------	-----	---

审核	记账	主管
----	----	----

Checked	尚健	100%
品 位 差	水 位	1.5m

Project Chief	尚健	1104
项目负责人	尚健	1104

林炳如	林炳如	林炳如
-----	-----	-----

设计/Design Checked	林妍如	林妍如
-------------------	-----	-----

设计
Design

▲

广东海外建筑设计师协会

广东海外建筑设计院有限公司
GUANGDONG OVERSEAS ARCHITECTURAL DESIGN INSTITUTE CO., LTD.

GUANGDONG OVERSEAS ARCHITECTURE
DESIGN INSTITUTE COMPANY LIMITED


工程设计证书编号: (甲级) A244017978

城乡规划编制资质证书编号:

(乙級)粵自發規乙字23440097

ISO9001:2015 证书注册号: 03820Q0970887M

建筑	ARCHITECTURE	建筑	MECHANICAL
结构	STRUCTURE	电气	ELECTRICAL
给排水	PLUMBING	总图	SITE PLAN

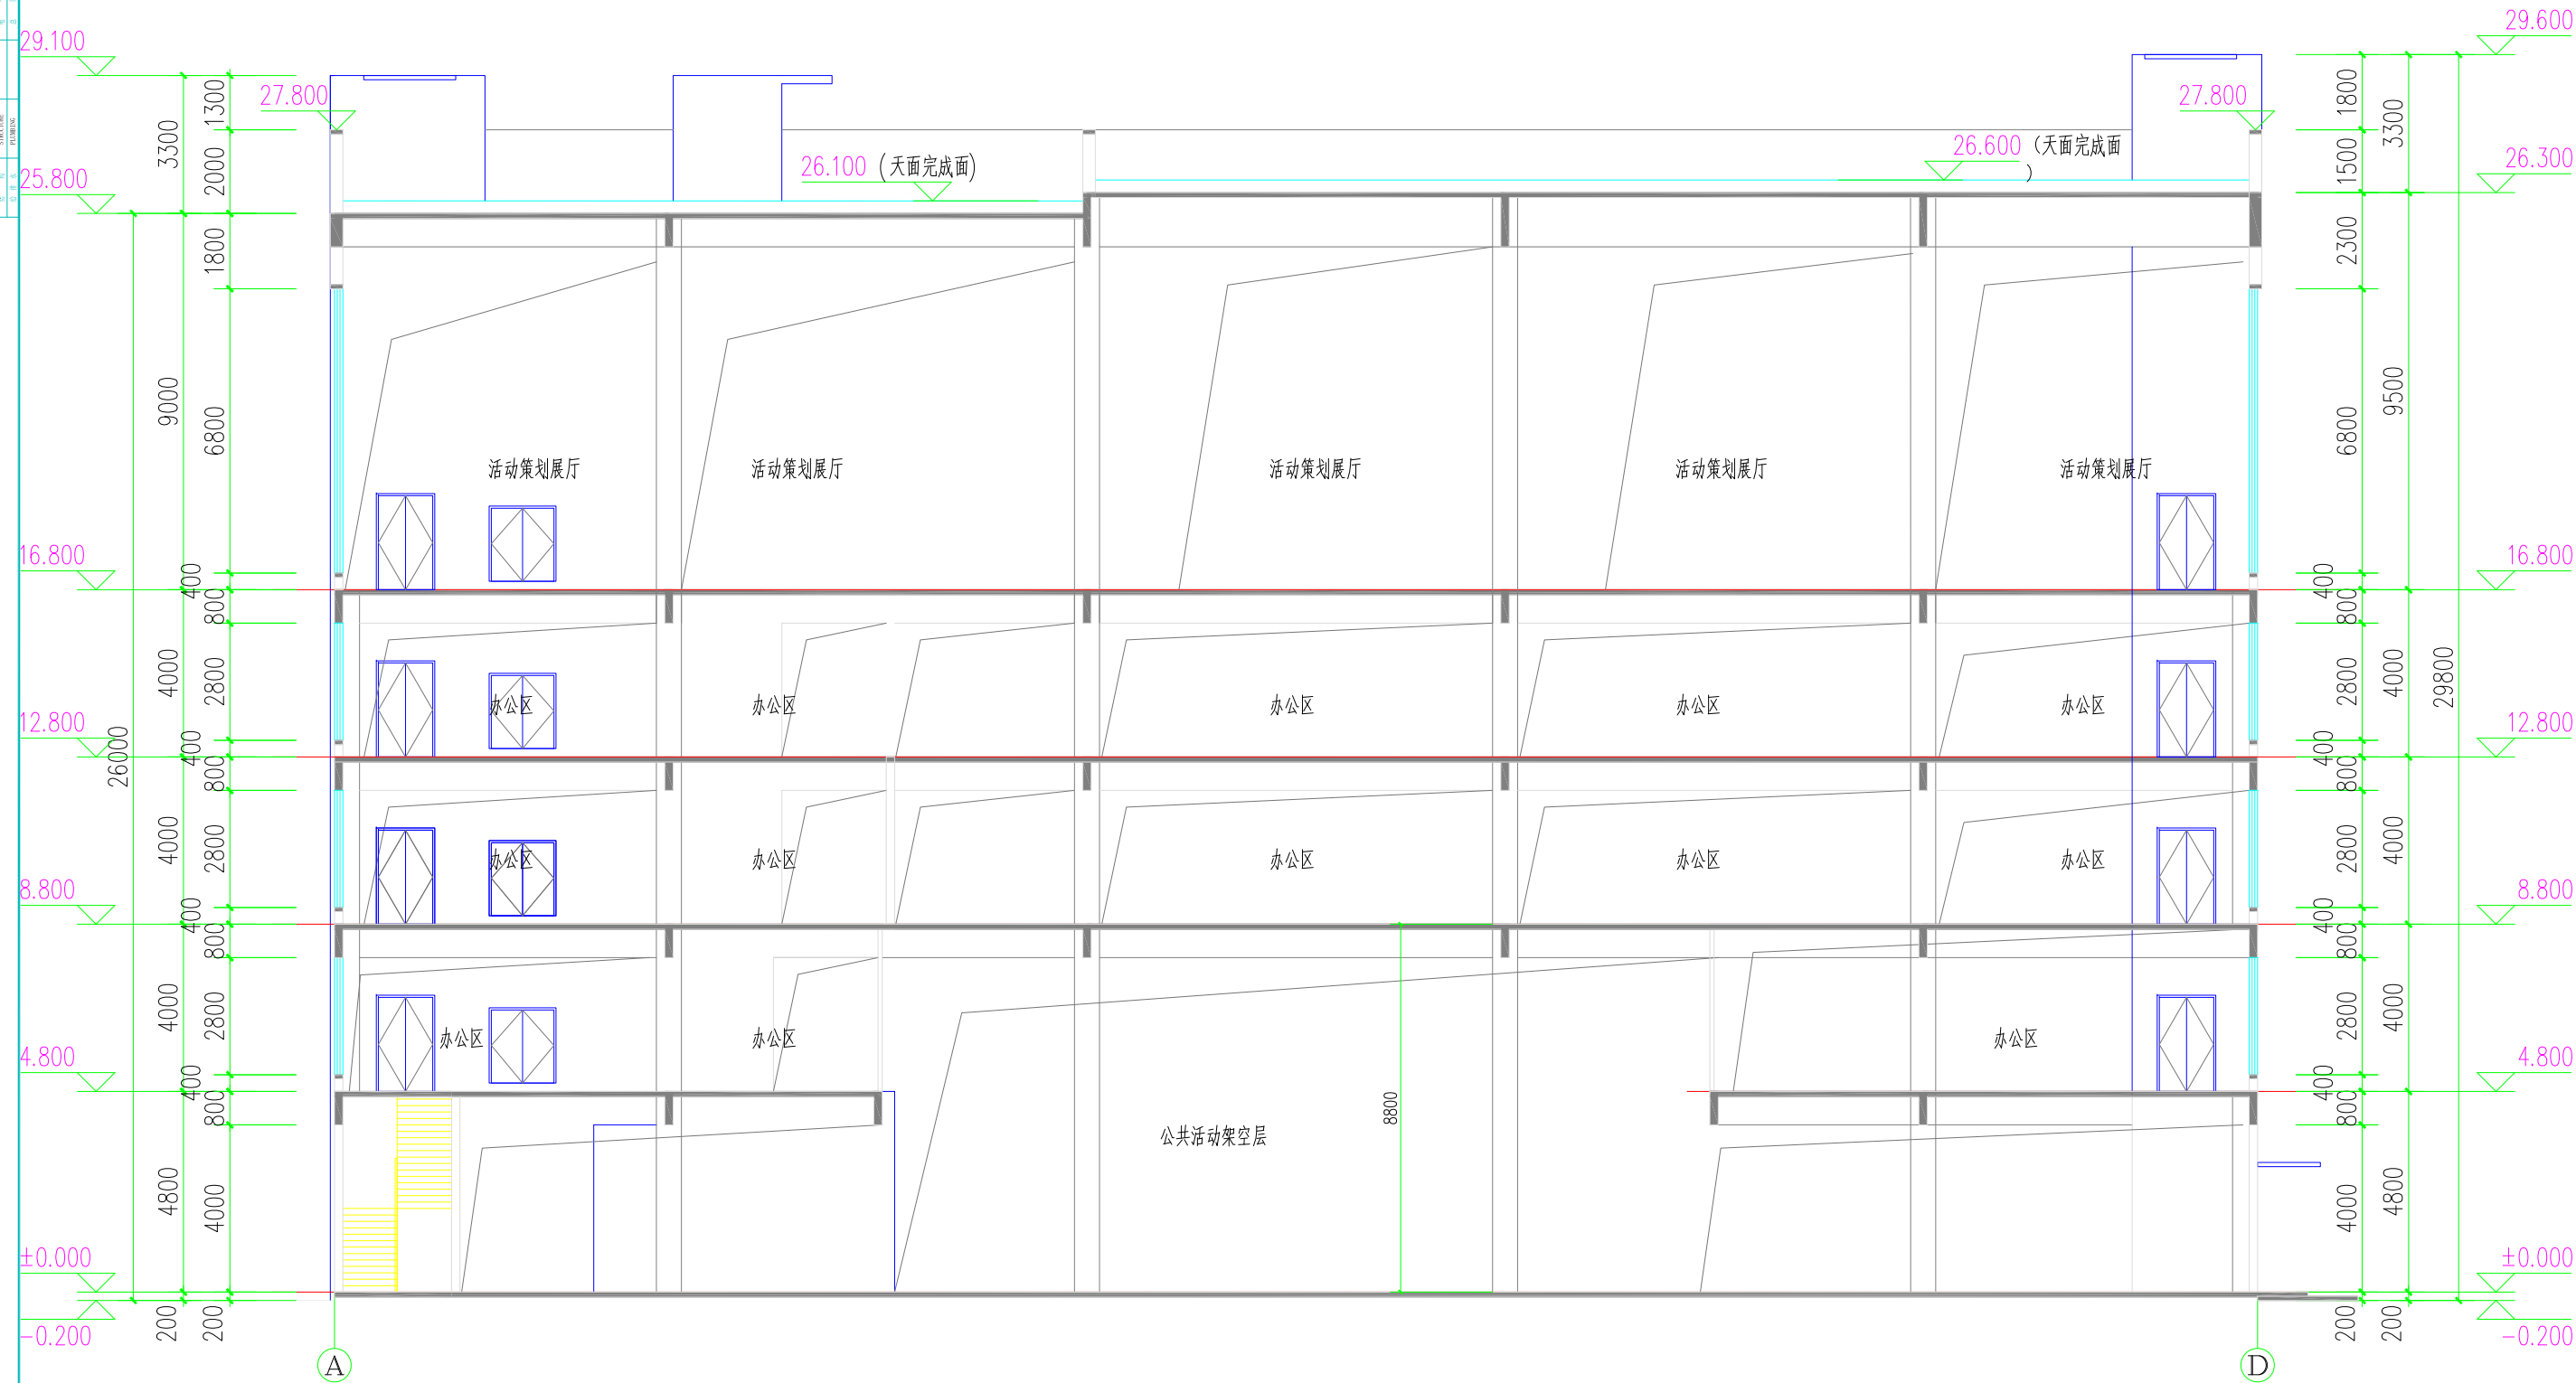

1-1剖面图1:100

注: 1、此图纸须按相关规定进行报审报批手续后方可用于施工。2、此图纸须经第三方施工图审查机构审查合格加盖审查专用章后方可施工。3、此图须加盖本院出图专用章, 否则一律无效。

沈彤彤

工程设计制图与识图

平面位置示意图 Key Plan

版本 Rev.	修订内容 Descriptions	修订日期 Date	修订人 Name
送审单位: Client			

工程名称: Project Title
中德金属生态城ZD-D-02-15项目

图纸名称	Drawing Title
------	---------------

图别 DWG.Style	业务号 Job No.
方案图	

图号 Drawing No.	日期 Date
S04	2024.09
电子文件名 File Name	版本 Ver. No.
	01

审 定 Examined	黄卓品	
审 核 Checked	高健	

总 参 谋 Project Chief	高 健	高健
专业负责 Workline Chief	林妍如	林妍如


校 对 Design Check	林姣如	林姣如
设 计 Design	林宏伦	




广东海外建筑设计院有限公司
GUANGDONG OVERSEAS ARCHITECTURAL
DESIGN INSTITUTE COMPANY LIMITED

工程设计证书编号: (甲级) A244017978
城乡规划编制资质证书编号:
(乙级) 粤自资规乙字23440097

ISO9001:2015 证书注册号: 03820Q0970887M

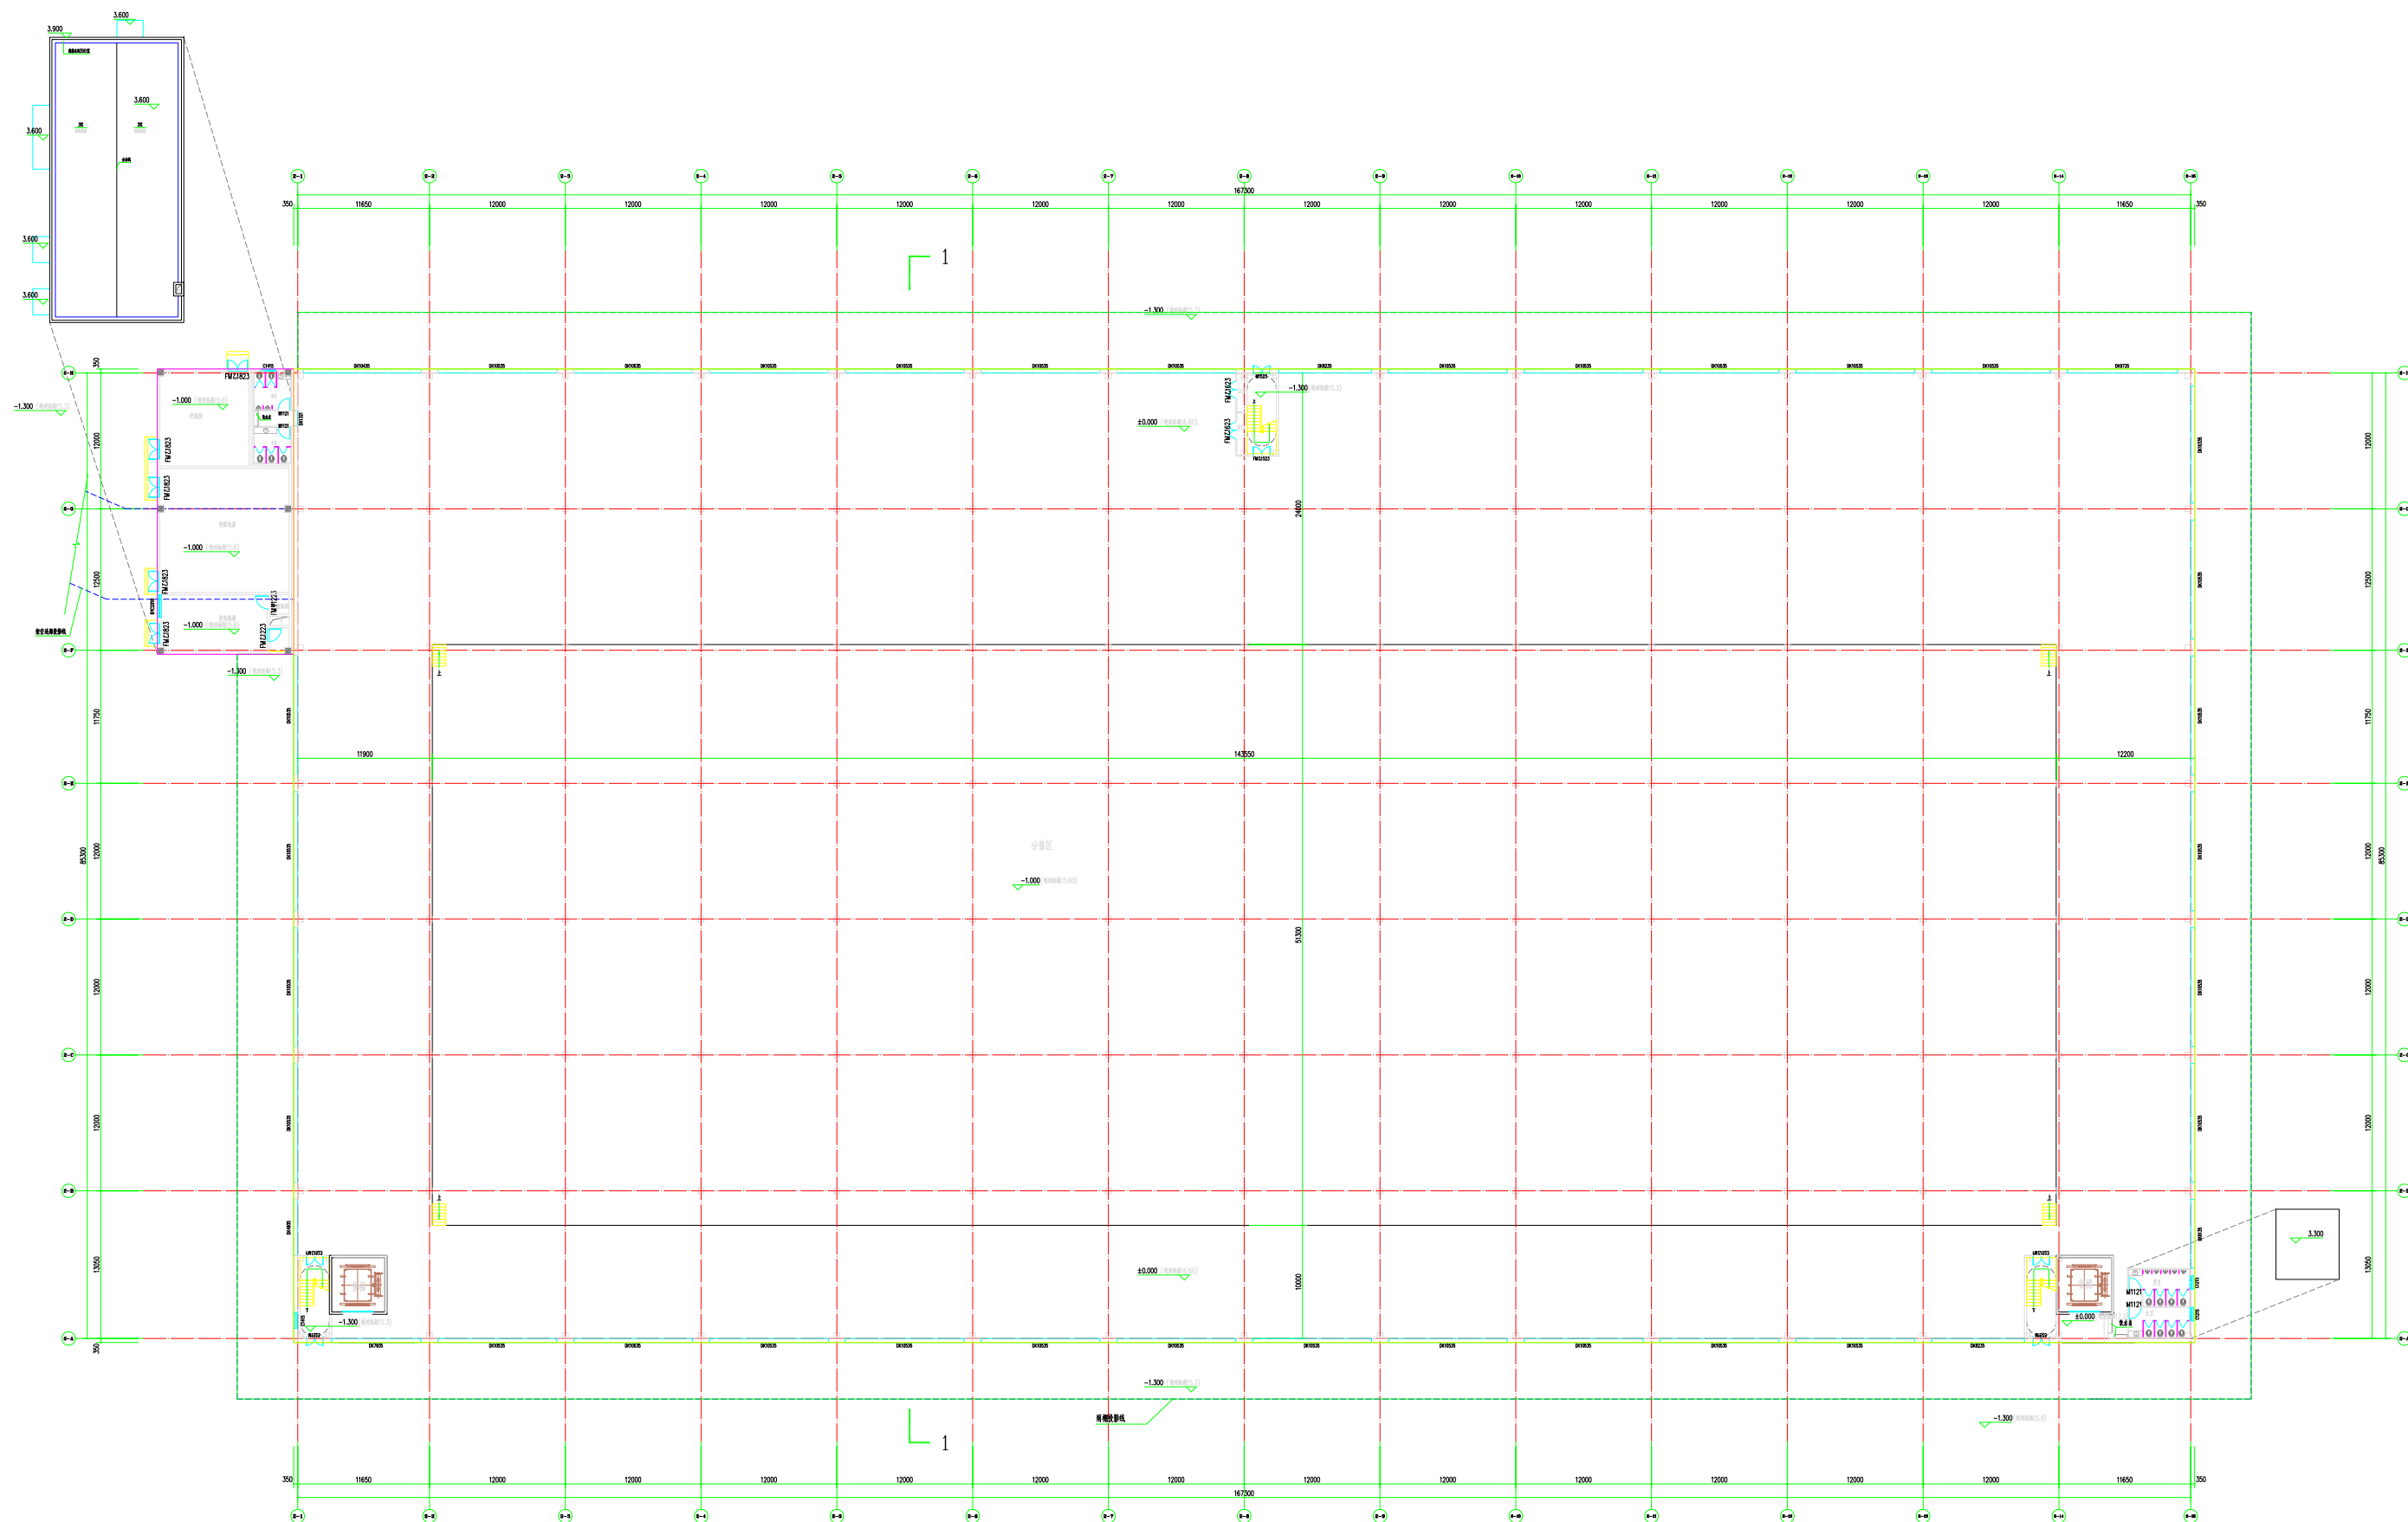[illegible]

1#-2分栋中心首层平面 1:100

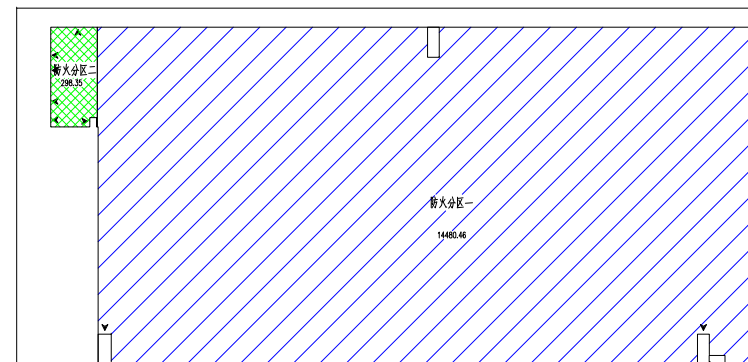

注: 1、此图纸须按相关规定进行申报审批手续后方可用于施工。2、此图纸须经第三方施工图审查机构审查合格加盖审查专用章后方可施工。3、此图须加盖本院出图专用章, 否则一律无效。

注册章

工程设计出图专用章

平面位置示意图 Key Plan

版本 Rev.	修 订 内 容 Descriptions	修订日期 Date	修订人 By	
建设单位	Client			


工程名称 Title	Project 中德金属生态城ZD-D-02-15项目
子项名称 Sub-Title	1#-2分楼中心
图纸名称 Drawing Title	
	壹层平面

图别	DWG.Style 方案图	业务号	Job NO.
图号	DWG.NO. P13	日期	Date 2024.09.
电子文件名 File Name		版本	Rev. NO. 01
审 定	黄贵忠	李林如	
核 对	高健	高健	
总 负 责 人 Design Chief	高健	高健	
校 对 Check	林好如	林好如	
设 计 Design	林宏论	林宏论	


广东海外建筑设计院有限公司
GUANGDONG OVERSEAS ARCHITECTURAL
DESIGN INSTITUTE COMPANY LIMITED

工程资质证书编号: (甲级) A244012978 L2008 01
城乡规划编制资质证书编号:
(乙级) 粤自资核乙字234400897

ISO9001:2015 证书注册号: 03820009708873

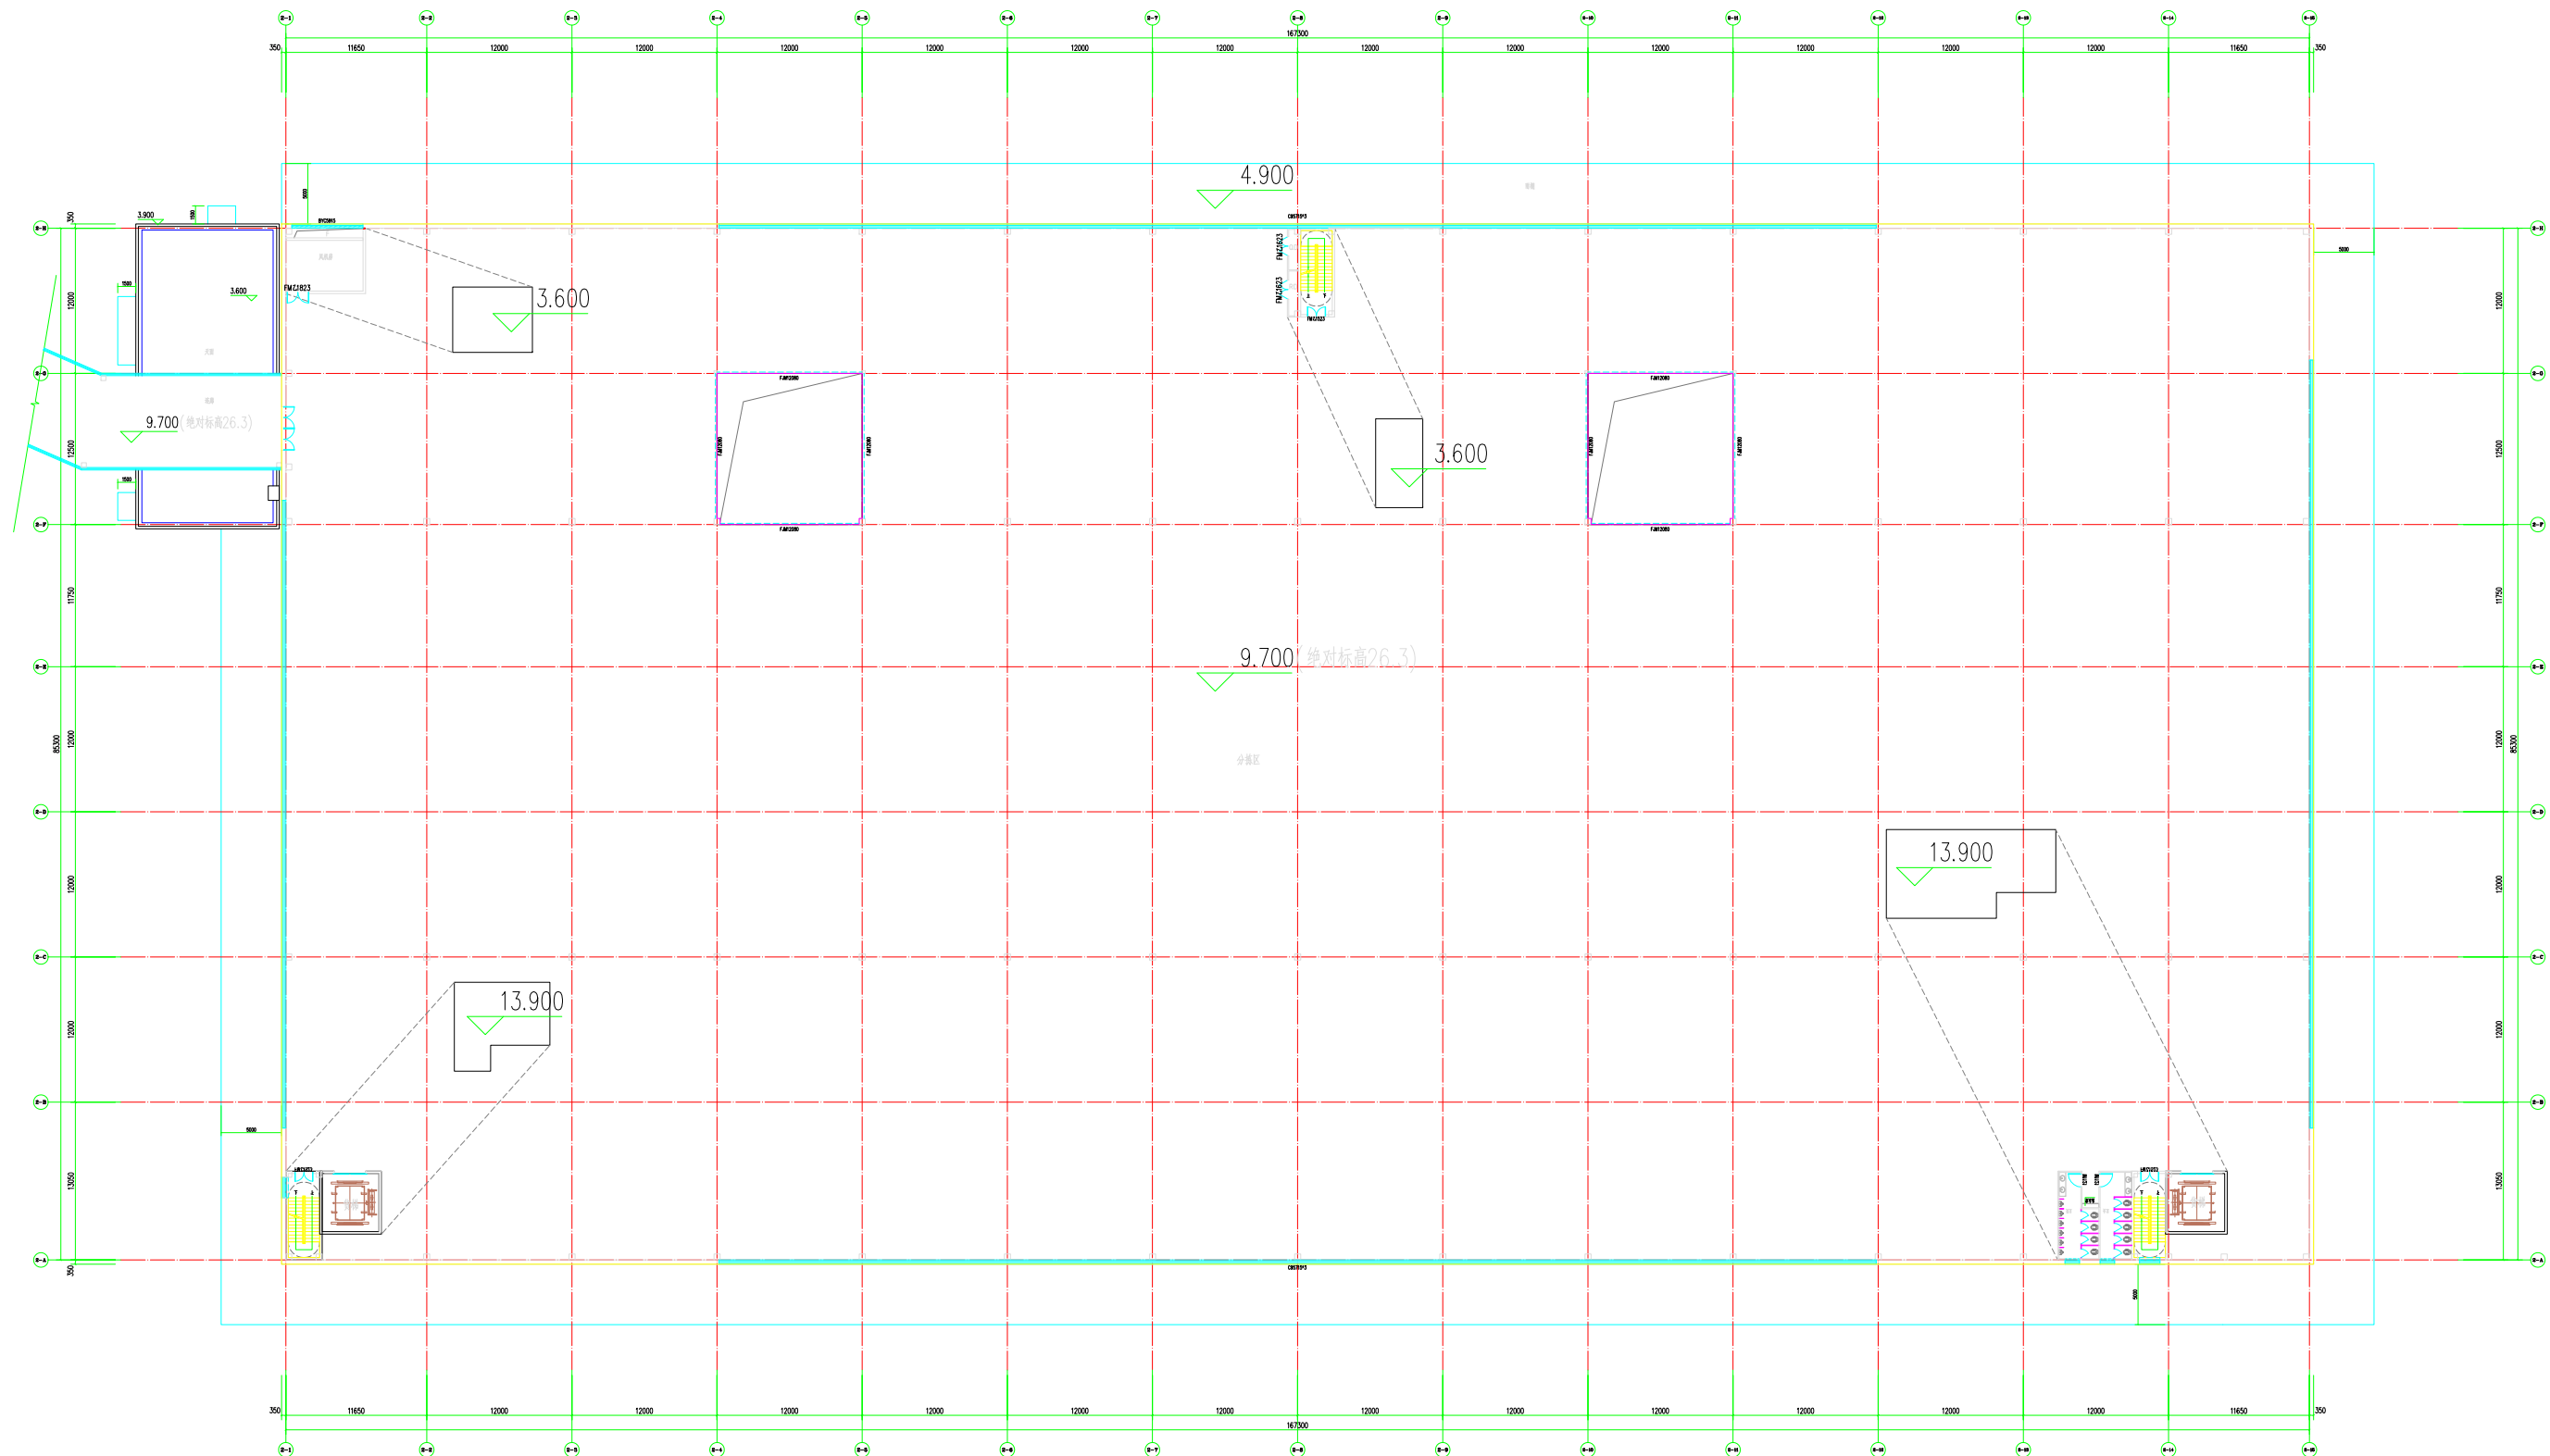[illegible]

1#-2分栋中心二层平面 1:100

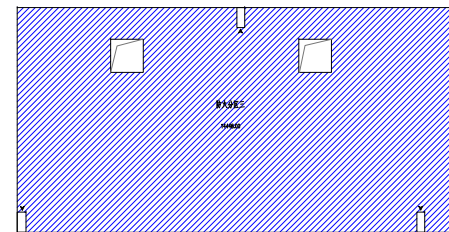

注: 1、此图纸须按相关规定进行报审报批手续后方可用于施工。2、此图纸须经第三方施工图审查机构审查合格加盖审查专用章后方可施工。3、此图须加盖本院出图专用章, 否则一律无效。

注册章

工程设计出图专用章

平面位置示意图 Key Plan

Rev.	修 订 内 容 Descriptions	修订日期 Date	修订人 By
设计单位	Client		

工程名称 Project
title 中德金属生态城ZD-D-02-15项目

项名称	Sub-Title
	1#-2分栋中心

紙名稱	Drawing
File	


二层平面

別 DWG. Style 方 案 圖	业务号 Job NO.
号 DWG. NO. P.4	日 期 Date 2024.09
子文件名 File Name	版 本 Rev. NO. 01
定 黄东昂	林如
checked 高健	高健
负责 黄东昂 Design Chief	高健
discipline Chief 林姣如	林如
对 Design Checker 林姣如	林如
计 Design 林宏伦	

广东海外建筑设计院有限公司
GUANGDONG OVERSEAS ARCHITECTURAL
DESIGN INSTITUTE COMPANY LIMITED

程设计证书编号: (甲级) A244012978

(乙級) 考日變成乙字2344097

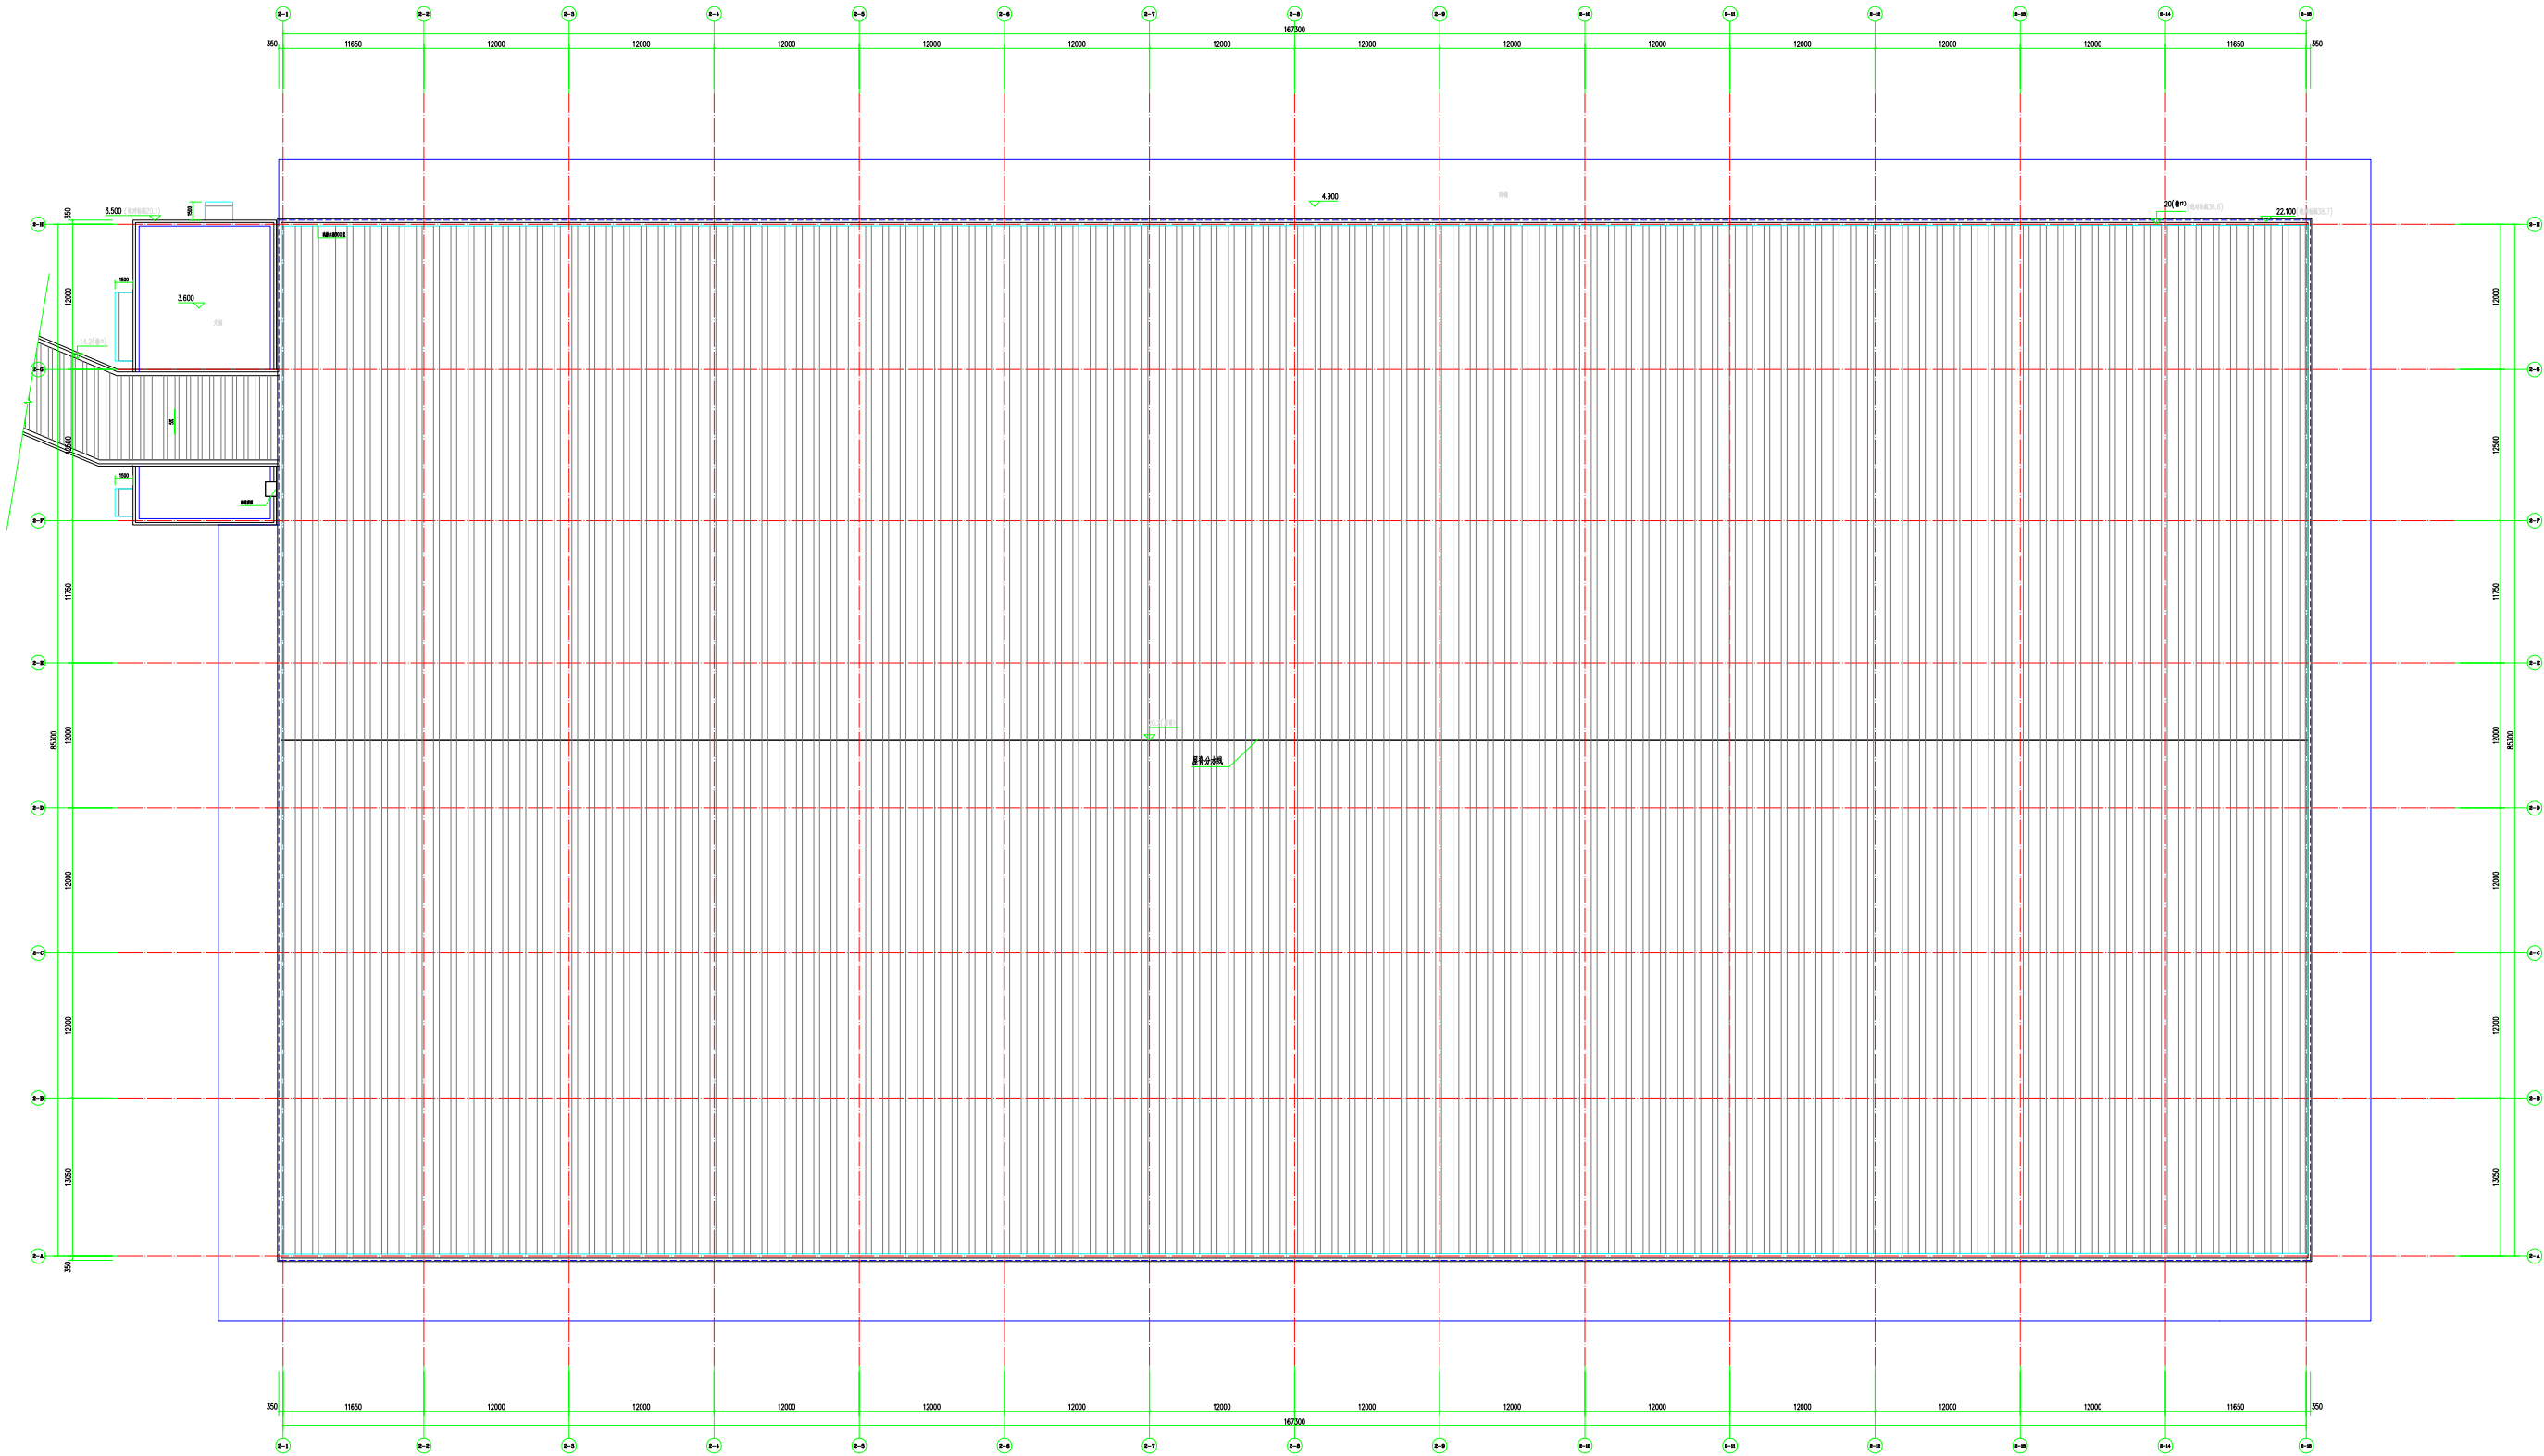

1#-2#分栋中心屋顶平面 1:100

注：1、此图纸须按相关规定进行报
审报批手续后方可用于施工。2、此
图纸须经第三方施工图审查机构审查
合格盖章审查专用章后方可施工。3、
此图纸须加盖本院出图专用章，否则一
律无效。

注册章

工程设计出图专用章

平面位置示意图 Key Plan

图例	说明	备注
1. 建筑	1. 建筑	1. 建筑
2. 结构	2. 结构	2. 结构
3. 电气	3. 电气	3. 电气
4. 暖通	4. 暖通	4. 暖通
5. 给排水	5. 给排水	5. 给排水
6. 其他	6. 其他	6. 其他

工程名称 Project
Title
中德金属生态冷链ZD-D-02-15项目

子项名称 Sub-Title
1#-2#分栋中心

图例名称 Drawing
Title
屋顶平面

图例 DWG Style 版本号 Job NO.

图号 DWG NO. 日期 Date

电子文件号 File Name 版本 Rev. NO.

图例 DWG Style 版本号 Job NO.

图号 DWG NO. 日期 Date

电子文件号 File Name 版本 Rev. NO.

建筑	ARCHITECTURE		暖通	MECHANICAL
结构	STRUCTURE		电气	ELECTRICAL
给排水	PLUMBING		总图	SITE PLAN

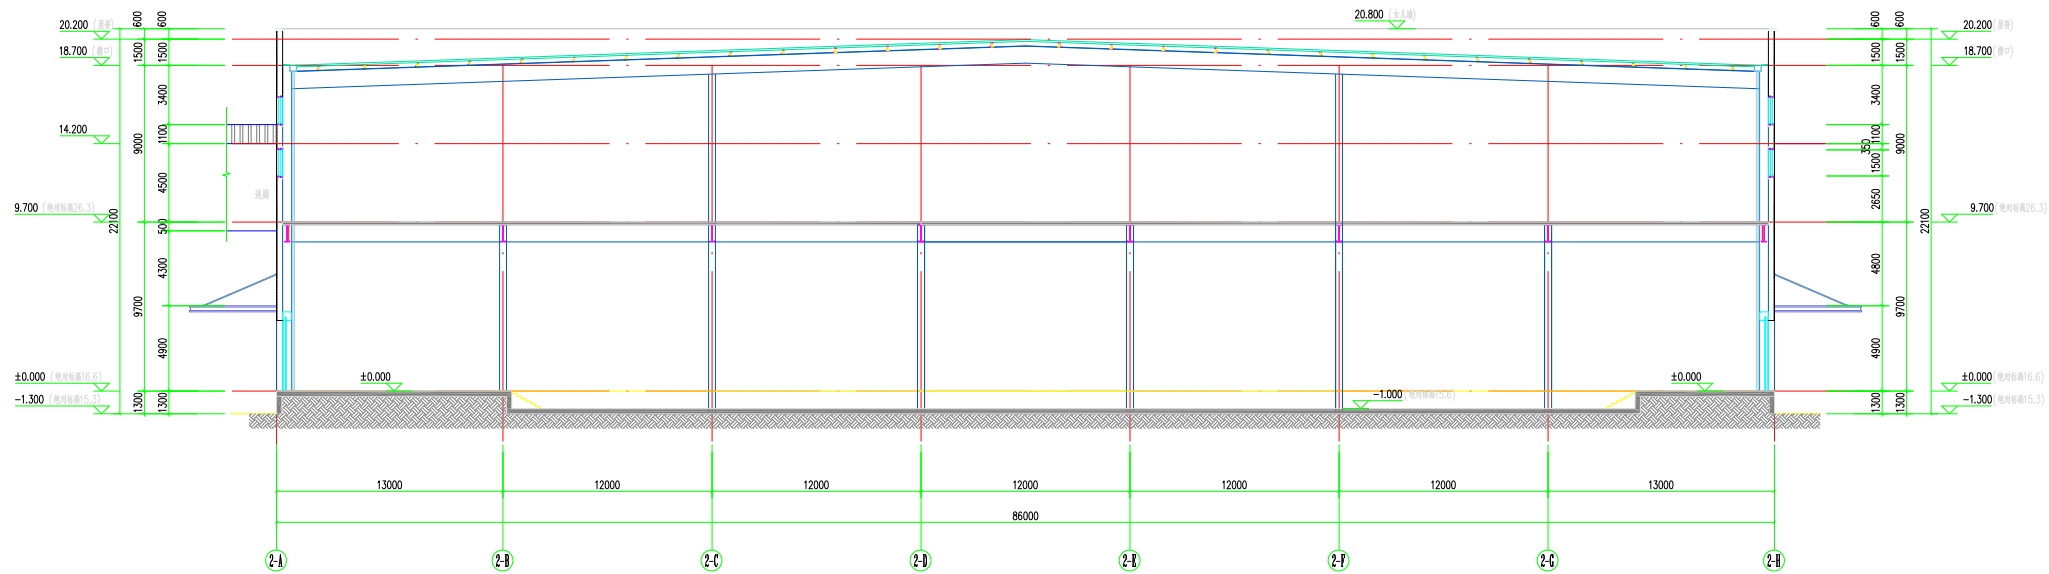

1-1剖面图 1:150

注: 1、此图纸须按相关规定进行报
审报批手续后方可用于施工。 2、此
图纸须经第三方施工图审查机构审查
合格加盖审查专用章后方可施工。 3、
此图纸须加盖本院出图专用章, 否则一
律无效。

注册章

工程设计出图专用章

平面位置示意图 Key Plan

版 本 Rev.	修 订 内 容 Descriptions	修订日期 Date	修订人 By
建设单位 Client			

工程名称 Project
Title
中德金属生态城ZD-D-02-15项目

图别 DWG Style 方案图	业务号 Job NO.
图号 DWG NO. S01	日期 Date 2024.09
电子文件名 File Name	版本 Rev. NO. 01
审 定 黄卓昂	设计 林宏伦
核 对 高健	校核 林宏伦
总 负 责 高健	审核 林宏伦
主 持 林姝如	设计 林宏伦
校 对 林姝如	审核 林宏伦
设 计 林宏伦	审核 林宏伦


 广东海外建筑设计院有限公司
 GUANGDONG OVERSEAS ARCHITECTURAL
 DESIGN INSTITUTE COMPANY LIMITED
 工程设计证书编号：(甲级) A24017978
 城乡规划编制资质证书编号：
 (乙级) 粤办资规乙字23440897

ISO9001:2015 证书注册号: 03820Q09708373

This architectural section drawing illustrates a building's internal structure and spatial organization. The central corridor, highlighted in light blue, provides access to two large, red-colored rooms on either side. The drawing includes various dimensions and structural details, such as the placement of columns and the thickness of walls. The overall layout suggests a symmetrical design with a central circulation space.

立面材质表:			注: 颜色编号均参照《中国建筑色卡国家标准》GB/T18920-2008		
图示	材质	色号	图示	材质	色号
	外墙银灰色横向波纹板(主体色)	7001		外墙浅灰色外墙漆	1271
	外墙浅灰色横向波纹板	1271		塑型型材 (所有窗框和幕墙上的装饰构件)	1043
	红色金属聚酯岩棉复合板(外板为平板)	1674		白色金属聚酯岩棉复合板(外板为平板)	

注: 1、此图纸须按相关规定进行报
审报批手续后方可用于施工。2、此
图纸须经第三方施工图审查机构审
查合格盖章审查专用章后方可施工。
3、此图须加盖本院出图专用章, 否则
一律无效。

平直位置示意图 Key Plan

版本号 Rev.	修改内容 Description	修改日期 Date	修改人 By
建设单位 Client			
中德金属生态港ZD-D-02-15项目			
工程名称 Project Title			

子項名稱: $5d1=Title$
1井-2分據中心



圖紙名稱: Drawing
Title

 軸立圖
 軸立圖

图别 DWG.Style 建筑图	业务号 Job NO. 2024B-035
图号 DWG.NO. E03	日期 Date 2024.09
电子文件名 File Name	版本 Ver.NO. 01

定	黃卓昂	游山
張	高健	高健
趙	高健	高健
林	林妍如	林妍如
梁	林妍如	林妍如
梁	林宏倫	林宏倫


广东海外建筑设计院有限公司
GUANGDONG OVERSEAS ARCHITECTURAL
DESIGN INSTITUTE COMPANY LIMITED
工程证书编号: (甲级) 8240017978
城乡规划编制资质证书编号:
(乙级) 粤自资规乙字23400097
CS090012415 证书(章)号: CS090006780878

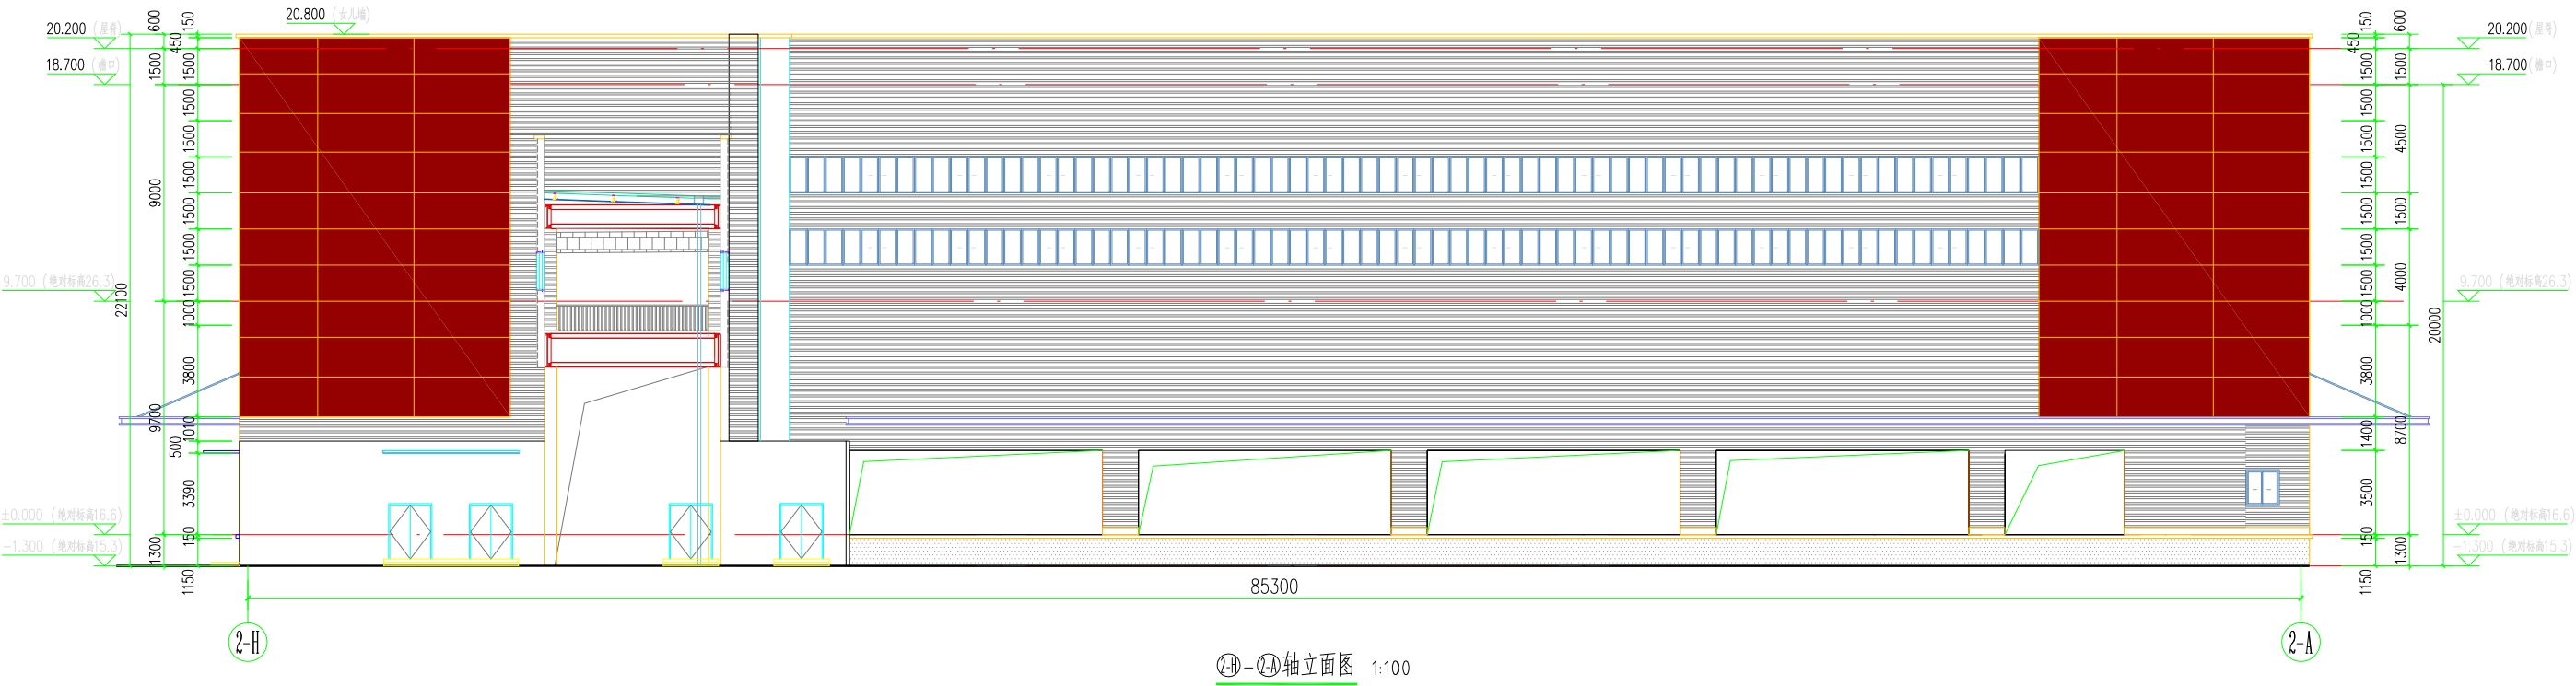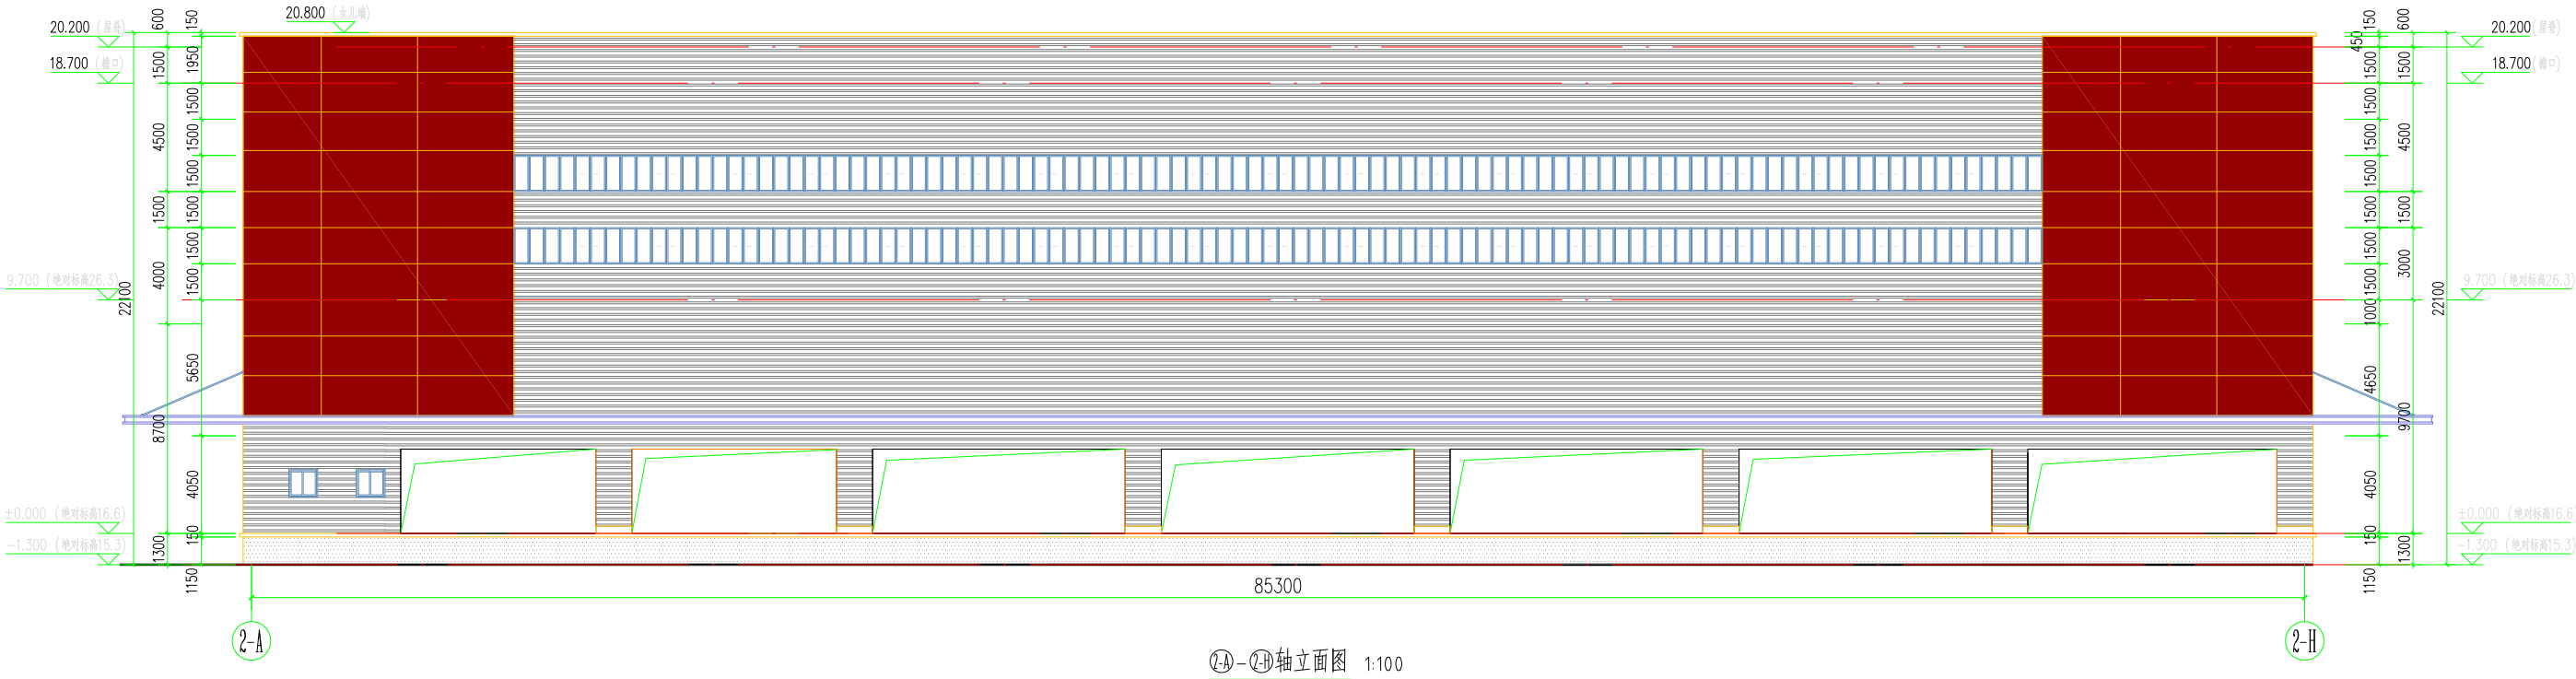

立面材质表:

注: 颜色编号均参照《中国建筑色卡国家标准》GB/T18920-2008

图示	材质	色号	图示	材质	色号
	外墙银灰色横向波纹板 (主体色)	7001		外墙浅灰色外墙漆	1271
	外墙浅灰色横向波纹板	1271		咖色型材 (所有窗框和幕墙上的装饰构件)	1043
	红色金属聚氨酯岩棉复合板 (外板为平板)	1674		白色金属聚氨酯岩棉复合板 (外板为平板)	

注: 1、此图纸须按相关规定进行报
审报批手续后方可用于施工。2、此
图纸须经第三方施工图审查机构审查
合格加盖审查专用章后方可施工。3、
此图须加盖本院出图专用章, 否则一
律无效。

注册章

工程设计出图专用章

平面位置示意图 Key Plan

编 号	修 订 内 容	修 订 日 期	修 订 人
Rev.	Description	Date	By

建设单位 Client:

工程名称 Project:
Title:

子项名称 Sub-Title:
1#楼-2#楼中心

图名名称 Drawing
Title:

图例: 1#楼-2#楼中心

图例: 1#楼-2#楼中心

图例	说明	备注
1	1	1
2	2	2
3	3	3
100	100	100

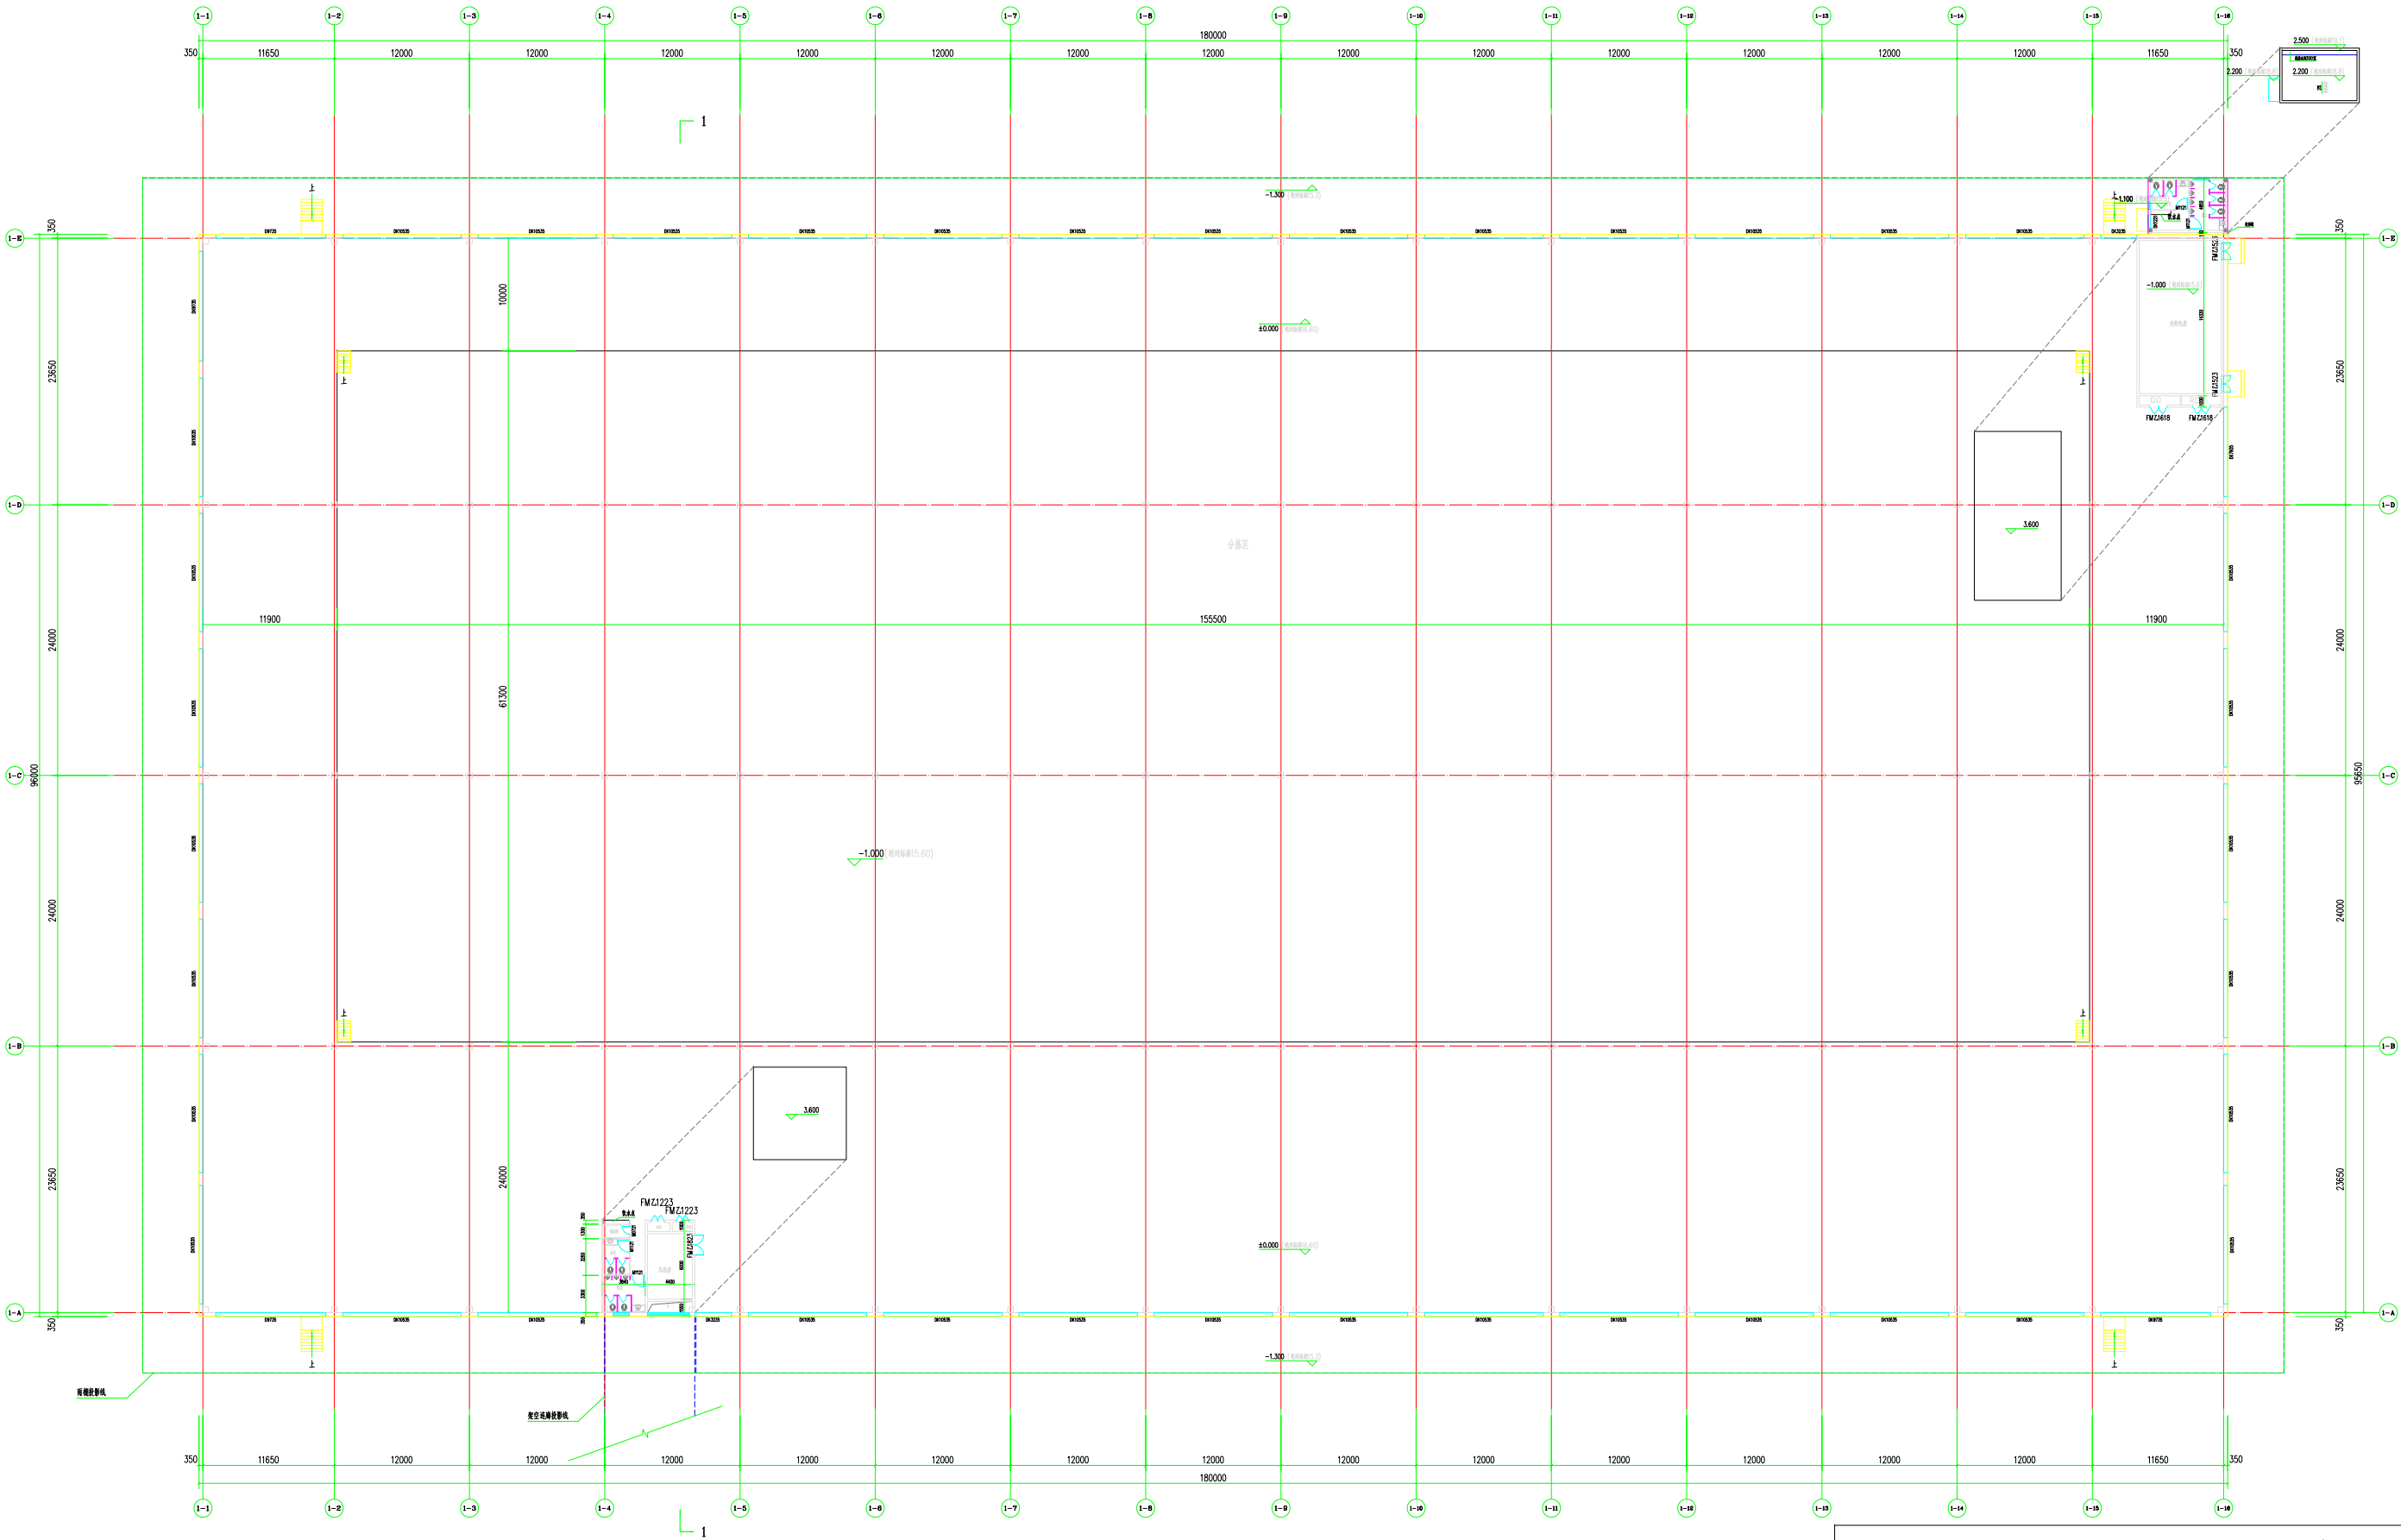

1#-1分栋中心首层平面 1:200

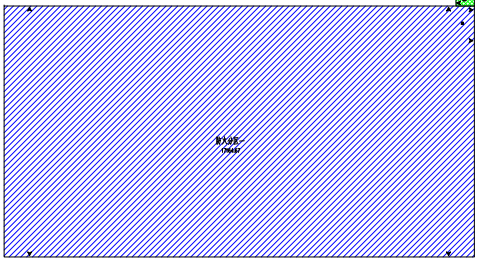

防火分区示意

注：1、此图纸须按相关规定进行报
审报批手续后方可用于施工。2、此
图纸须经第三方施工图审查机构审查
合格加盖审查专用章后方可施工。3、
此图纸如加盖本院出图专用章，否则一
律无效。

注册章

工程设计出图专用章


平面位置示意图 Key Plan

图例	说明	备注
1	1	1
2	2	2
3	3	3
100	100	100

图例	说明	备注
1	1	1
2	2	2
3	3	3
100	100	100

图例	说明	备注
1	1	1
2	2	2
3	3	3
100	100	100

图例	说明	备注
1	1	1
2	2	2
3	3	3
67	67	67

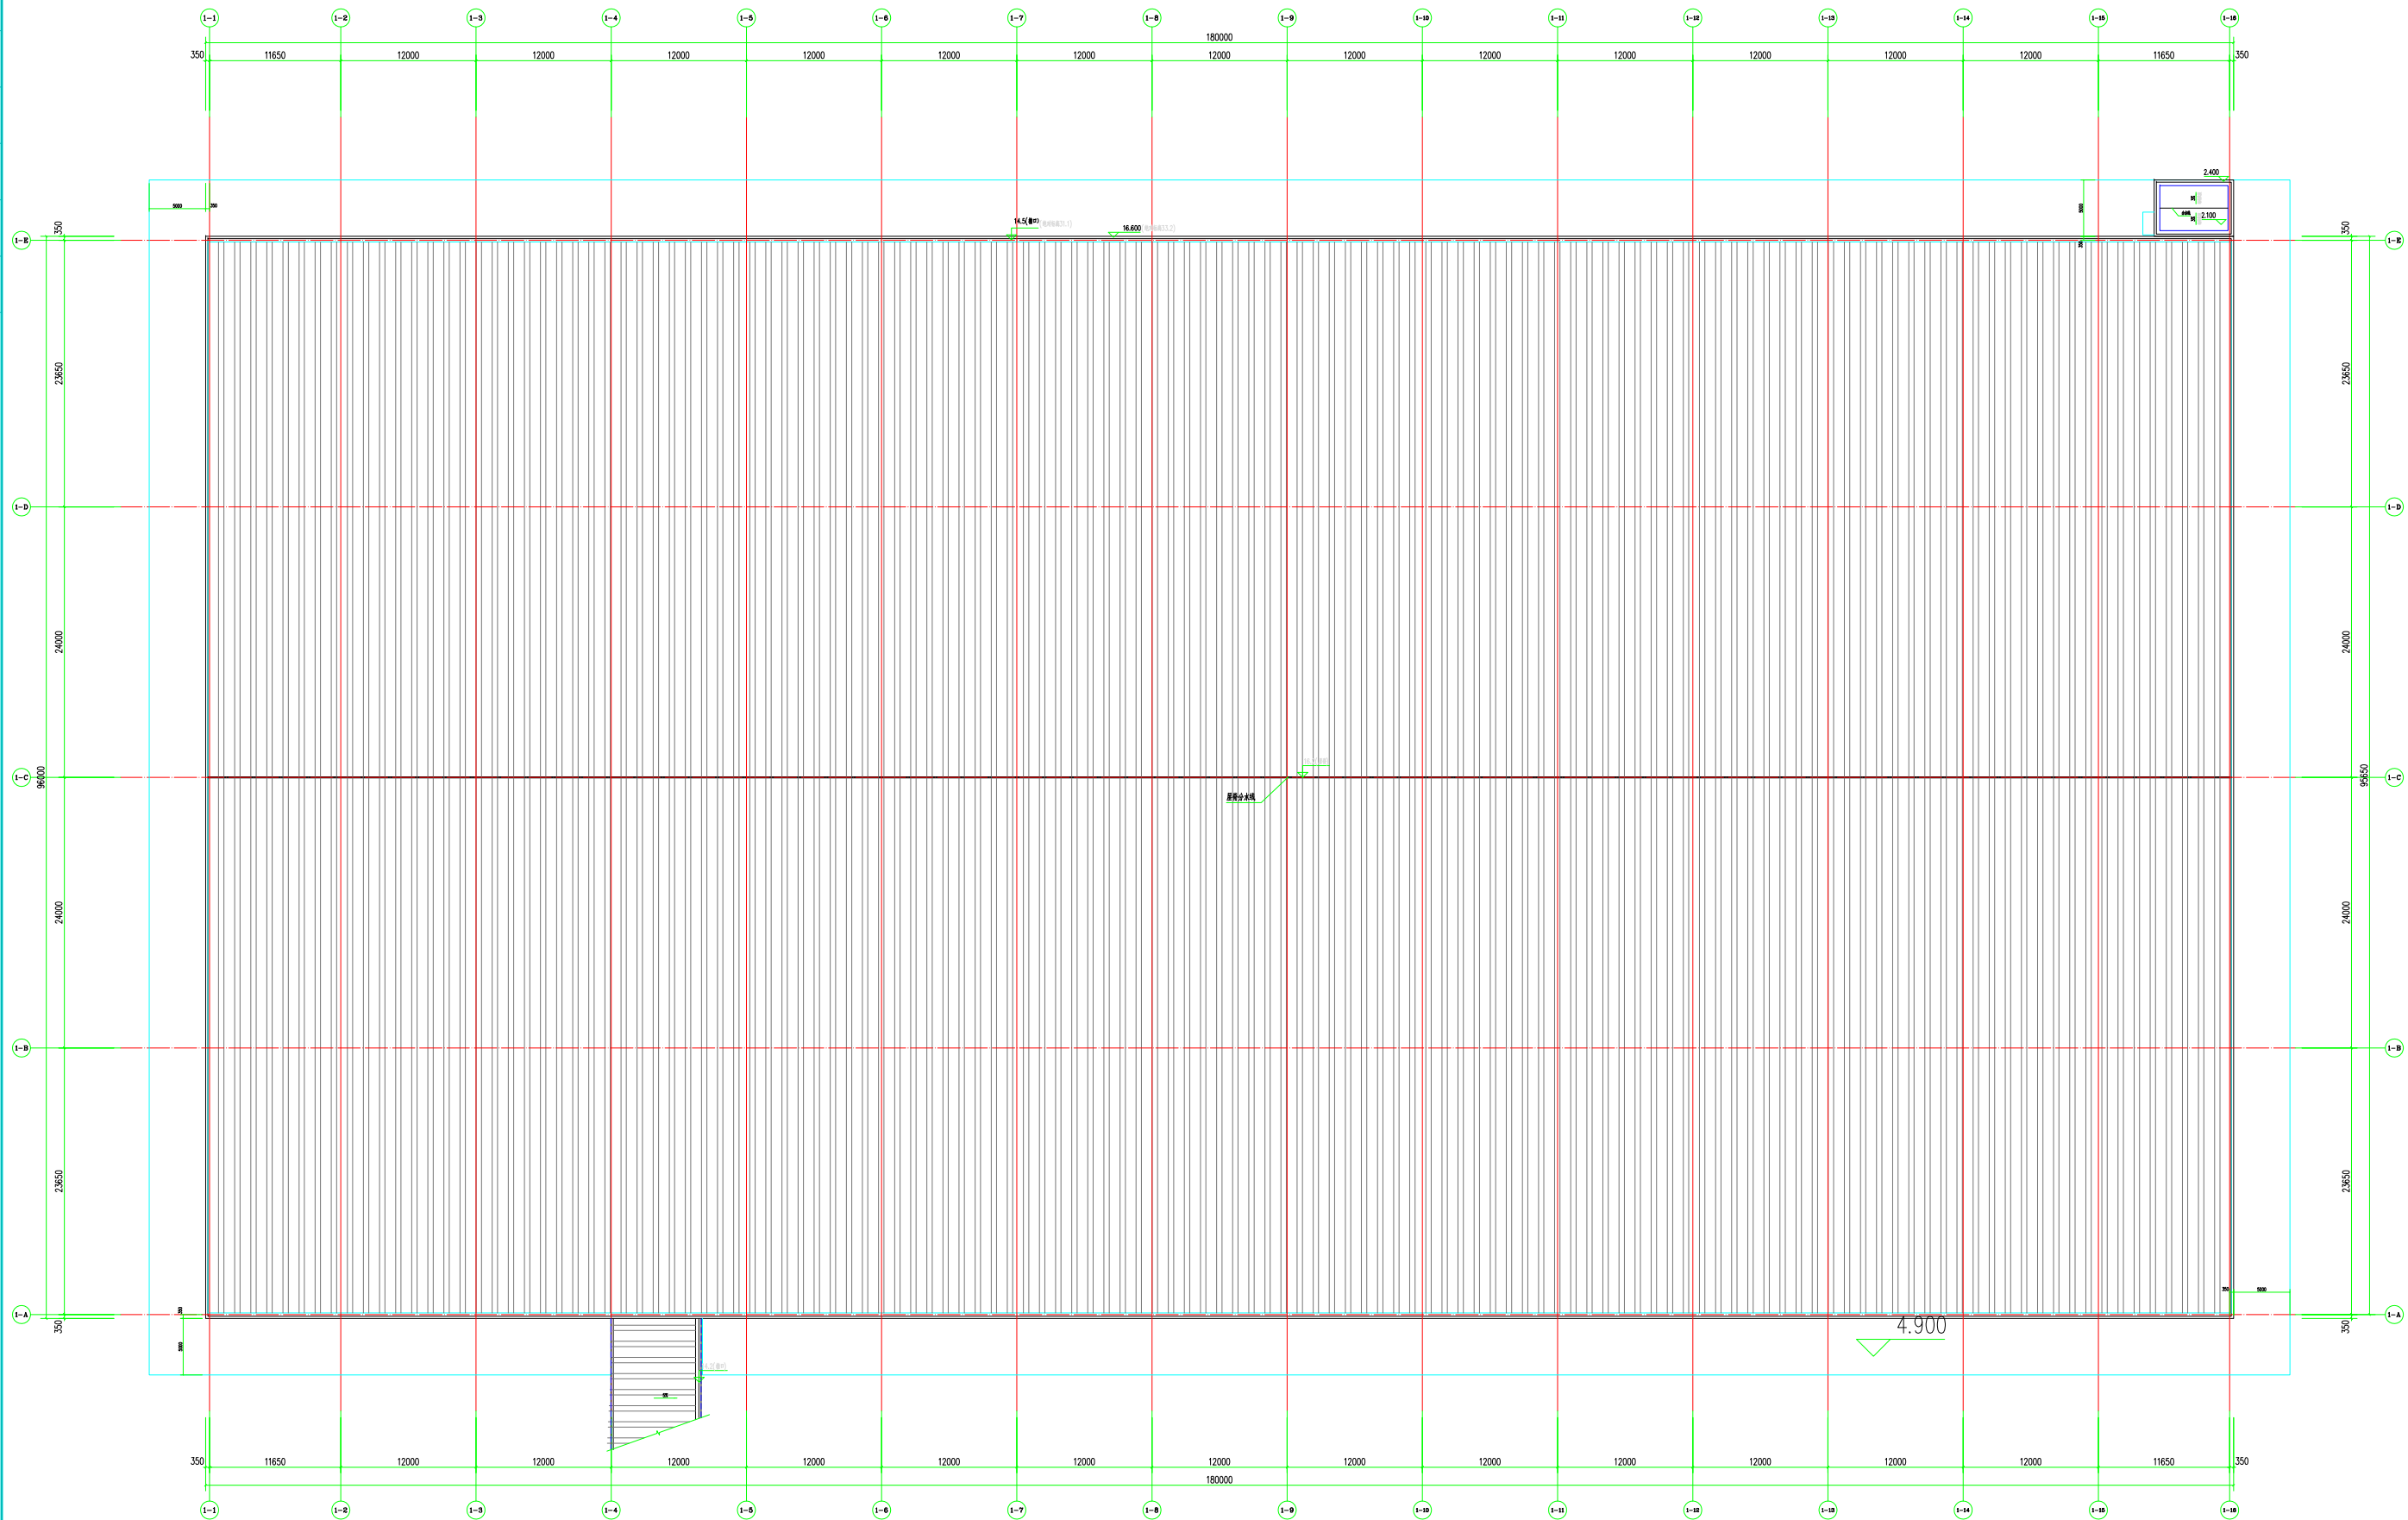

1#-1分拣中心屋顶平面 1:100

注: 1、此图纸须按相关规定进行报
审批手续后方可用于施工。2、此
图纸须经第三方施工图审查机构审
合格加盖审查专用章后方可施工。3、
此图须加盖本院出图专用章, 否则一
律无效。

注册章

工程设计出图专用章

平面位置示意图 Key Plan

本 Rev.	修 订 内 容 Descriptions	修订日期 Date	修订人 By
建设单位 Client			


工程名称 Project
title 中德金属生态城ZD-D-02-15项目

纸名称 Drawing
tile


别 DWG. Style 方案图	业务号 Job NO.
号 DWG. NO. P.2	日 期 Date 2024.09
子文件名 File Name	版 本 Rev. NO. 01
定 员 表	高 健
负 责 人 Design Chief	高 健
主 持 人 Design Chief	林姣如
校 对 人 Design Chief	林姣如
计 算 人	林宏伦

广东海外建筑设计院有限公司
GUANGDONG OVERSEAS ARCHITECTURAL
DESIGN INSTITUTE COMPANY LIMITED
工程证书编号: (甲级) A244017978
城乡规划资质证书编号:
(乙级) 粤自资规乙字23440097

图例	说明	备注
1	1	1
2	2	2
3	3	3
100	100	100

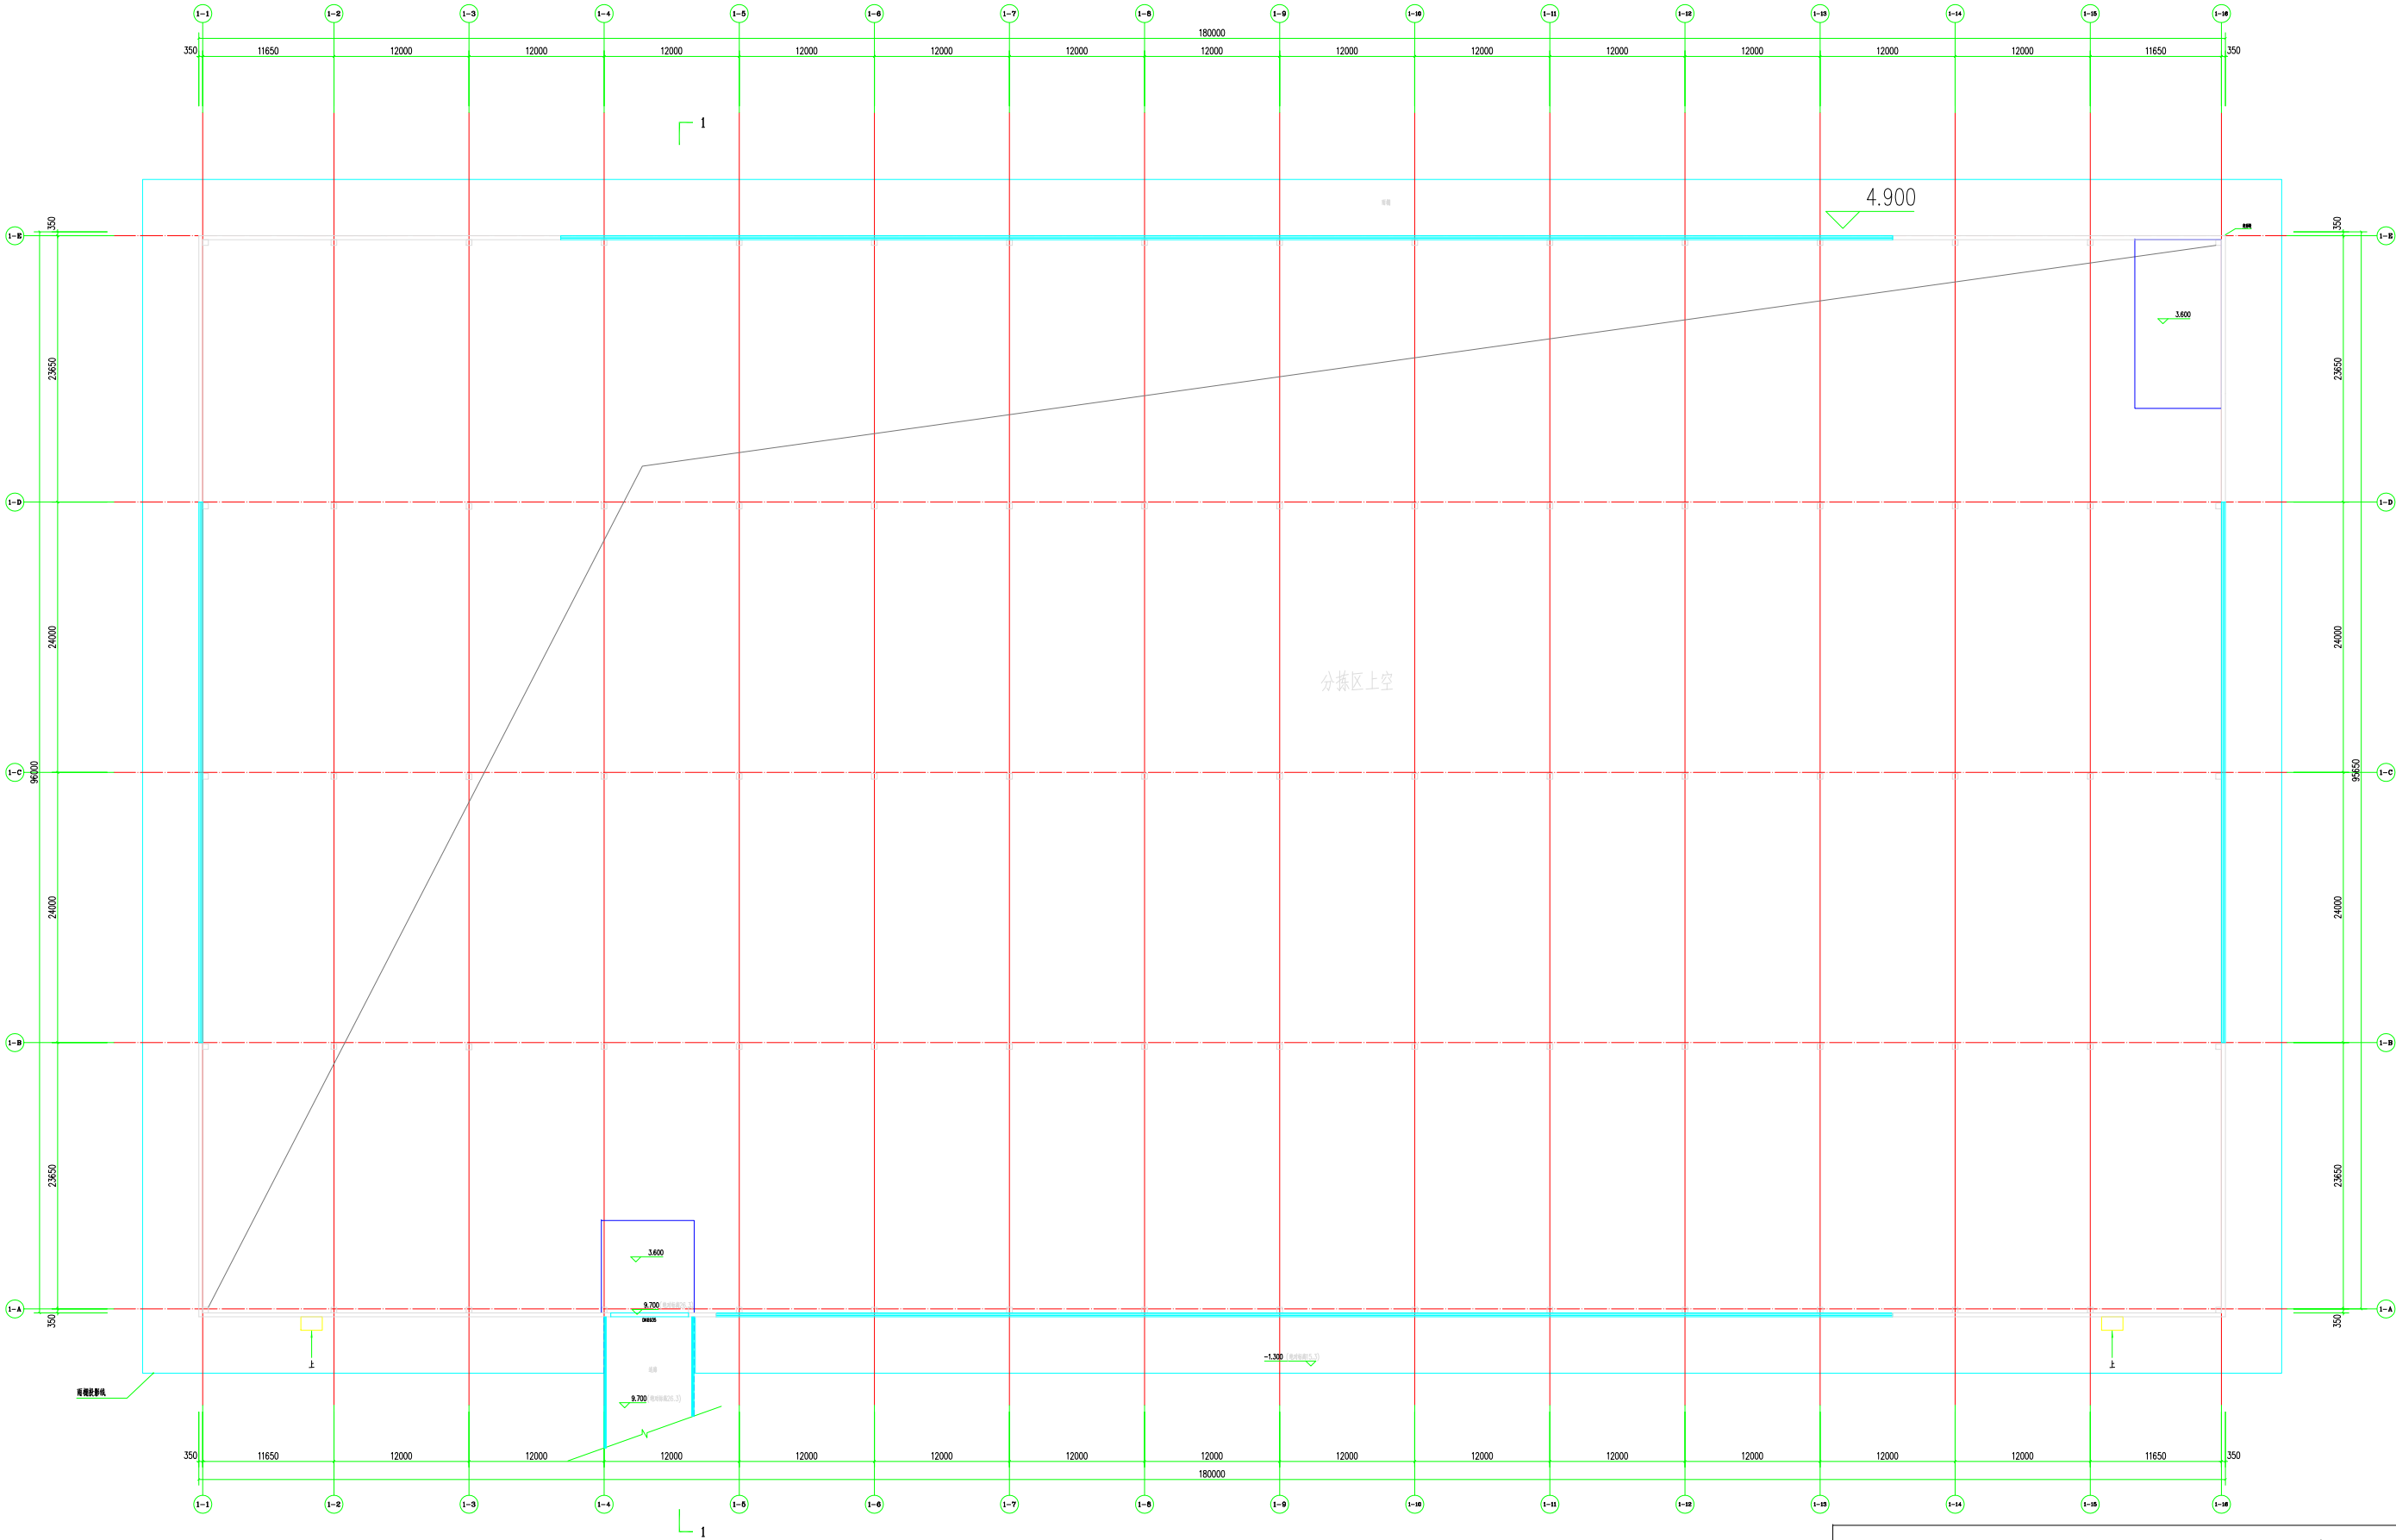

1#-1分栋中心9.7米标高平面 1:200

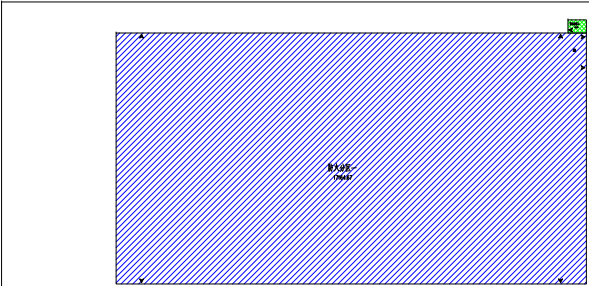

防火分区示意图

注：1、此图纸须按相关规定进行报
审报批手续后方可用于施工。2、此
图纸须经第三方施工图审查机构审查
合格加盖审查专用章后方可施工。3、
此图纸须加盖本院出图专用章，否则一
律无效。

注册章

工程设计出图专用章

平面位置示意图 Key Plan

图例	说明	备注
1	1	1
2	2	2
3	3	3
100	100	100

图例	说明	备注
1	1	1
2	2	2
3	3	3
100	100	100

图例	说明	备注
1	1	1
2	2	2
3	3	3
100	100	100

图例名称	Drawing
Title	

①-⑤轴立面图 1:150

注：颜色编号均参照《中国建筑色卡国家标准》GB/T18920-2008					
图式	材质	色号	图式	材质	色号
	外墙银灰色横向波纹板（主色色）	7001		外墙浅灰色外墙漆	1271
	外墙浅灰色横向波纹板	1271		塑型石材 (所有窗框和幕墙上的装饰构件)	1043
	红色金属聚酯岩棉复合板（外板为平板）	1674		白色金属聚酯岩棉复合板（外板为平板）	

注：1、此图纸须按相关规定进行报
审报批手续后方可用于施工。2、此
图纸须经第三方施工图审查机构审
查合格加盖公章后方可施工。3、
此图须加盖本院出图专用章，否则
一律无效。

说明

國家/地區/年份	SE	ES
----------	----	----

版本号 Rev.	修订内容 Description	修订日期 Date	修订人 By
建设单位 Client			

⑨-⑩ 繪主圖圖
⑪-⑫ 繪主圖圖

图别	Doc. Style	业务号	Job NO.
----	------------	-----	---------

方 案 号	2024B-035
图 号 Dwg. No.	日 期 Date

E01	2024.09
電子文庫名 File Name	版 本 Ver. NO.
	01

定	貴州品	2020
---	-----	------

張	高健	高健
張	高健	高健

高健	高健	高健
林舒如	林舒如	林舒如

校 对 Design Checker	林妍如	
-----------------------	-----	---

设计 林定伦

广东海外建筑设计院有限公司
GUANGDONG OVERSEAS ARCHITECTURAL


DESIGN INSTITUTE COMPANY LIMITED

城乡规划设计资质证书编号:


(乙) 每日更換乙字牌號碼:

ISO 9901:2015 证书注册号: CCR2006039078


建筑	ARCHITECTURE		暖通	MECHANICAL
结构	STRUCTURE		电气	ELECTRICAL
给排水	PLUMBING		总图	SITE PLAN

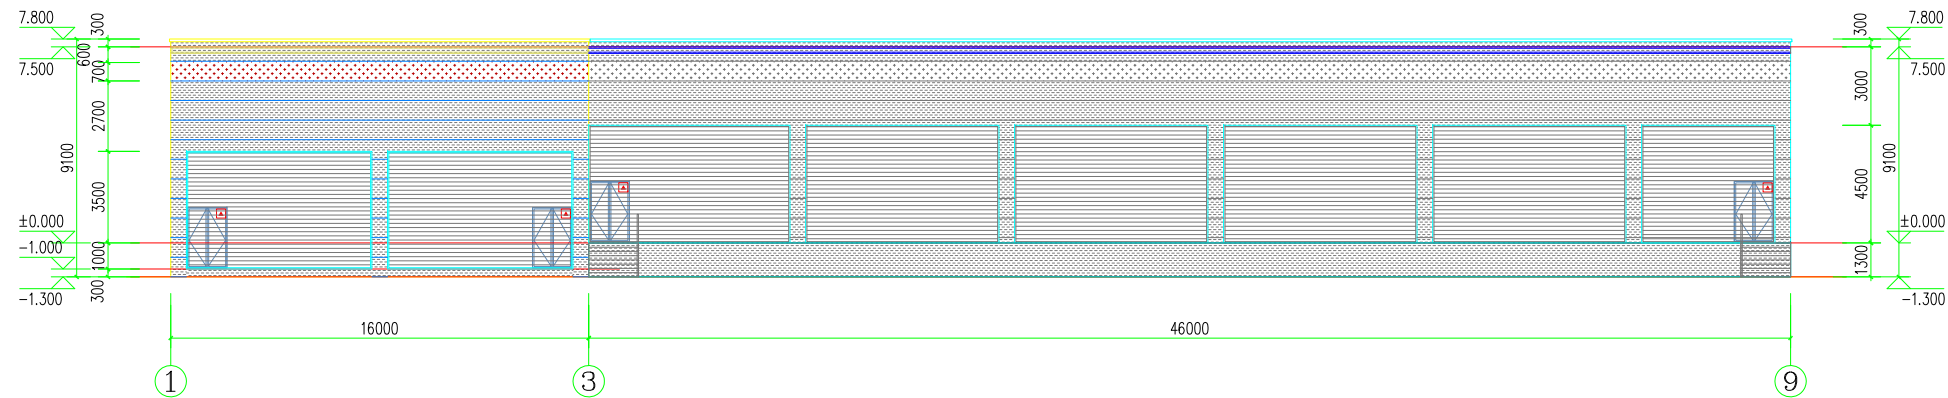


⑦~⑧轴立面 1:100

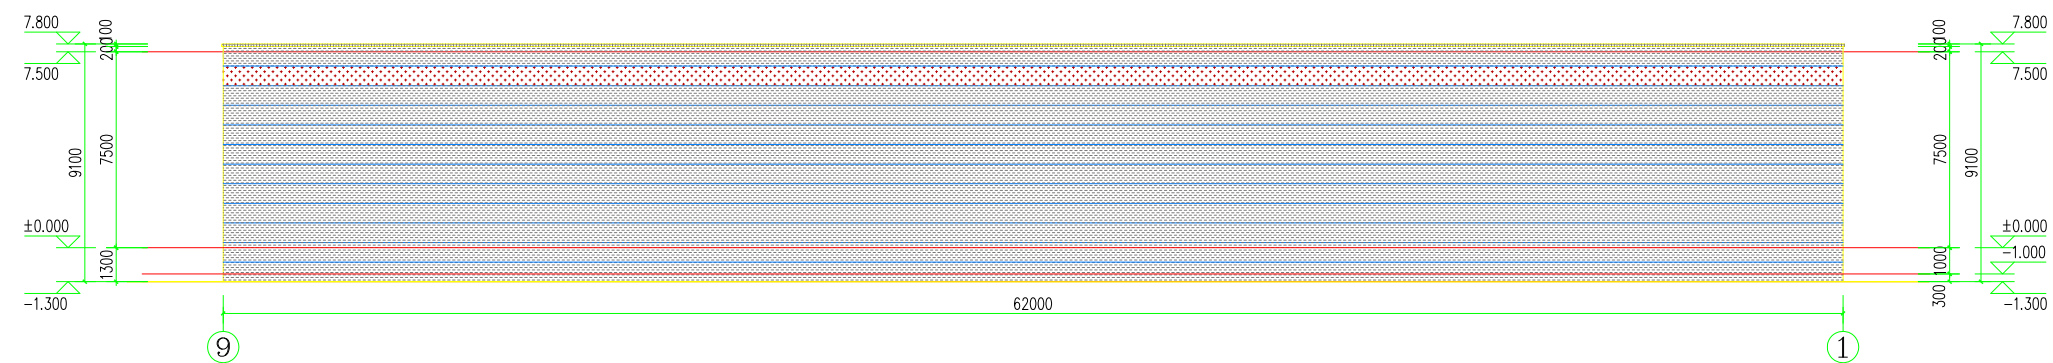


⑧~①轴立面 1:100

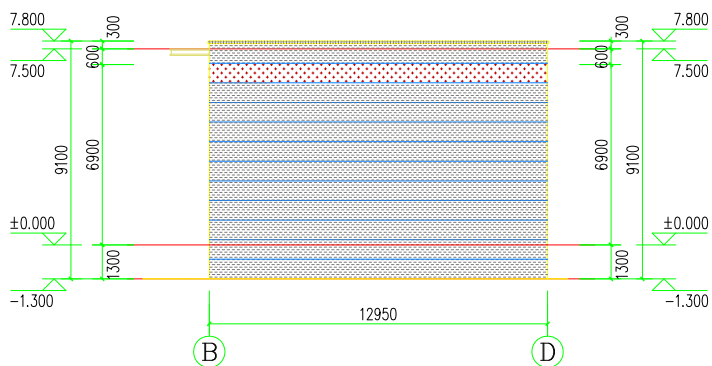

③~④轴立面 1:100

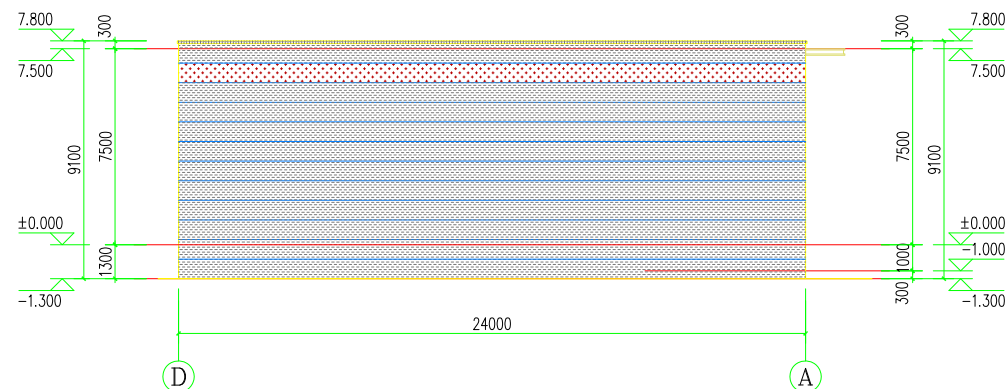

③~④轴立面 1:100

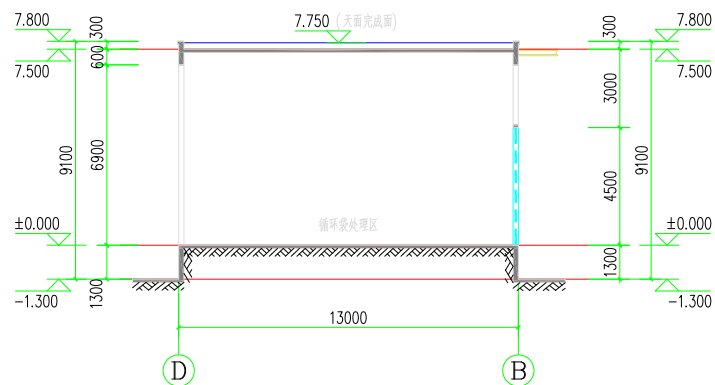

1-1剖面 1:100

深灰色涂料

浅灰色涂料

红色涂料

注: 1、此图纸须按相关规定进行报
申报批手续后方可用于施工。 2、此
图纸须经第三方施工图审查机构审查
合格加盖审查专用章后方可施工。 3、
此图须加盖本院出图专用章, 否则一
律无效。

注册章

工程设计出图专用章

平面位置示意图 Key Plan

版 本 Rev.	修 订 内 容 Descriptions	修订日期 Date	修订人 By
建设单位	Client		

工程名称 Project
Title
中德金属生态城ZD-D-02-15项目

图 纸 名 称 Drawing 1 1 剖面图

①~⑧轴立面 ⑧~①轴立面

③~④轴立面 ⑤~⑥轴立面

图别	DWG. Style	业务号	Job
----	------------	-----	-----

方案圖		
建築師：黃國權	設計：黃國權、黃國權、黃國權	設計：黃國權、黃國權、黃國權

E06	2024.09
-----	---------

电子文件名 File Name	版 本 Rev.
	01

审 核 人 定	黄卓品	朱
------------------	-----	---

核 Checked	高健	高健
--------------	----	----

总 负 责 Zongji Zou	高健	高健
---------------------	----	----

Discipline Chief	林娇如	林所
------------------	-----	----

设计 Design Checked	林姣如	林
----------------------	-----	---

设计 Design	林宏伦	
--------------	-----	--



W

广东海外建筑设计院有限公司
GUANGDONG OVERSEAS ARCHITECTS


DESIGN INSTITUTE COMPANY LIMITED

工程设计证书编号: (甲级) A244012978


(乙級) 粵自發機乙字23440097

ISO9001:2015 证书注册号: 03820Q09708373

图例	说明	备注
1	1	1
2	2	2
3	3	3
100	100	100

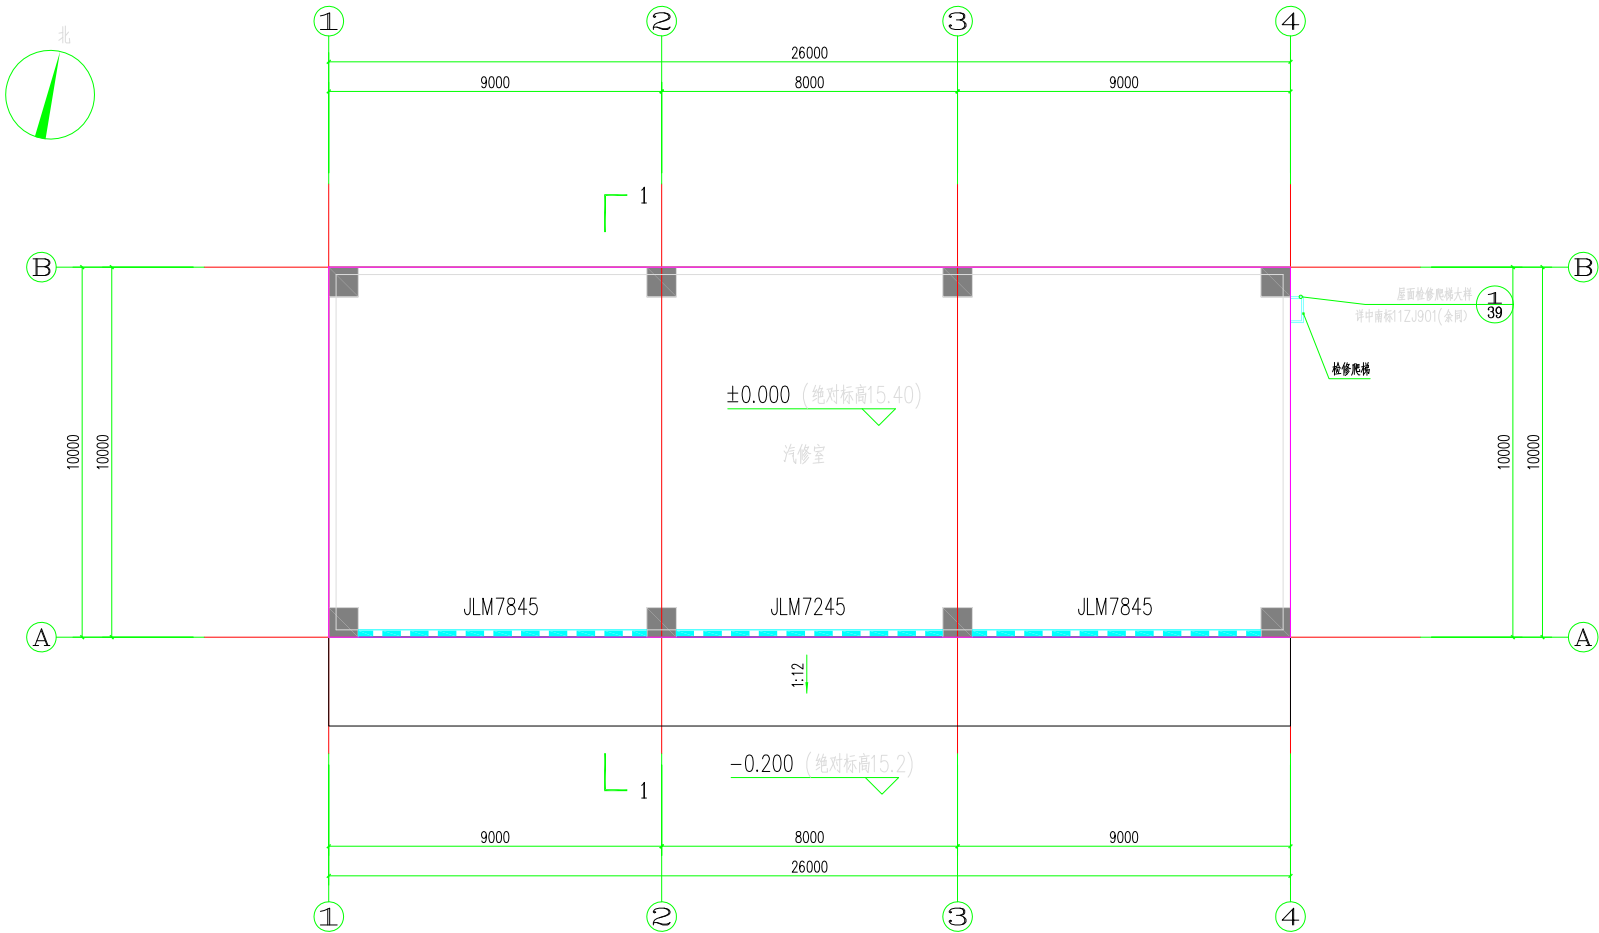

汽修室首层平面 1:100

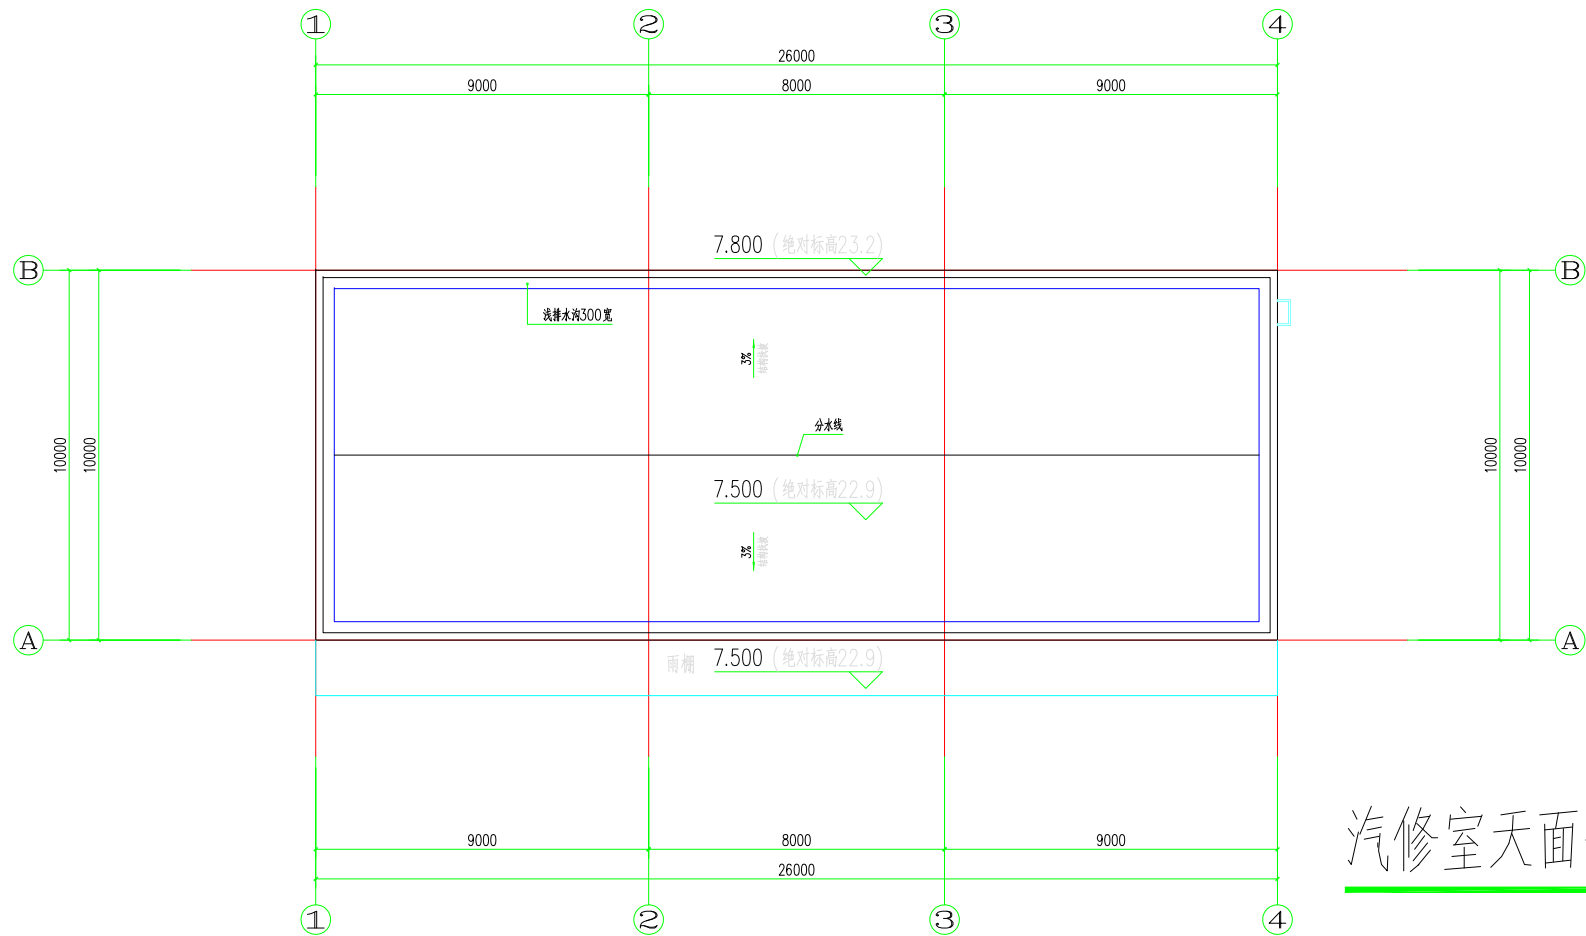

汽修室天面平面 1:100



防火分区示意

注：1、此图纸须按相关规定进行报
审报批手续后方可用于施工。2、此
图纸须经第三方施工图审查机构审查
合格加盖审查专用章后方可施工。3、
此图纸加盖本院出图专用章，否则一
律无效。

注册章

工程设计出图专用章

平面位置示意图 Key Plan

设计	审核	校对	制图	日期
Rev.	Description	Date	By	

工程名称 Project
Title
中德金属生命楼ZD-D-02-15项目

子项名称 Sub-Title
7号汽修室

图纸名称 Drawing
Title
首层平面
天层平面

图例 DWG Style 版本号 Job No.

图号 DWG NO. 日期 Date

电子文件号 File Name 版本 Rev. No.





设计	审核	校对	制图
Design	Check	Revise	Draw
设计	审核	校对	制图
Design	Check	Revise	Draw
设计	审核	校对	制图
Design	Check	Revise	Draw

广东海外建筑设计院有限公司
GUANGDONG OVERSEAS ARCHITECTURAL
DESIGN INSTITUTE COMPANY LIMITED

工程设计证书编号：(甲级) A240017971
城乡规划编制资质证书编号：
(乙级) 粤自资规乙字2344007

ISO9001:2015 证书编号：0382000508874

建筑	ARCHITECTURE		暖通		MECHANICAL
结构	STRUCTURE		电气		ELECTRICAL
给排水	PLUMBING		总图		SITE PLAN

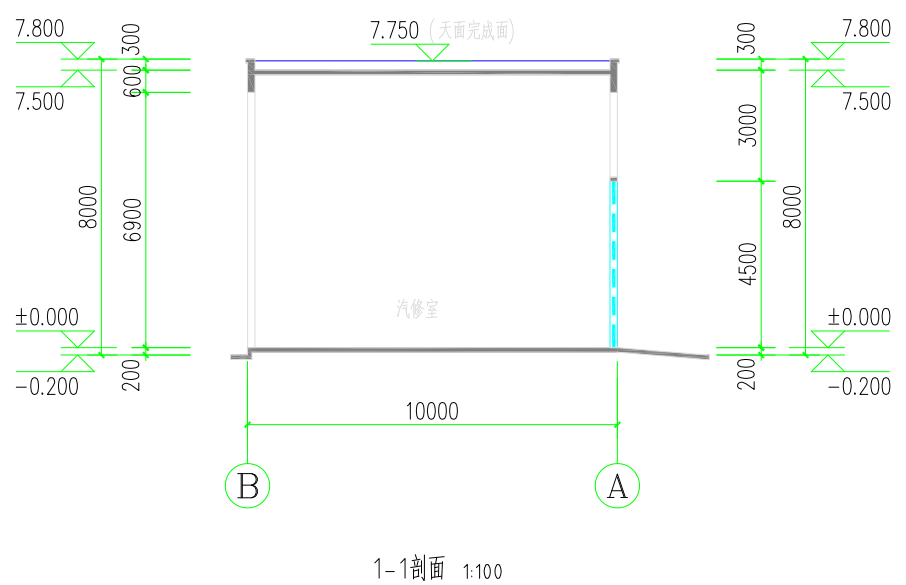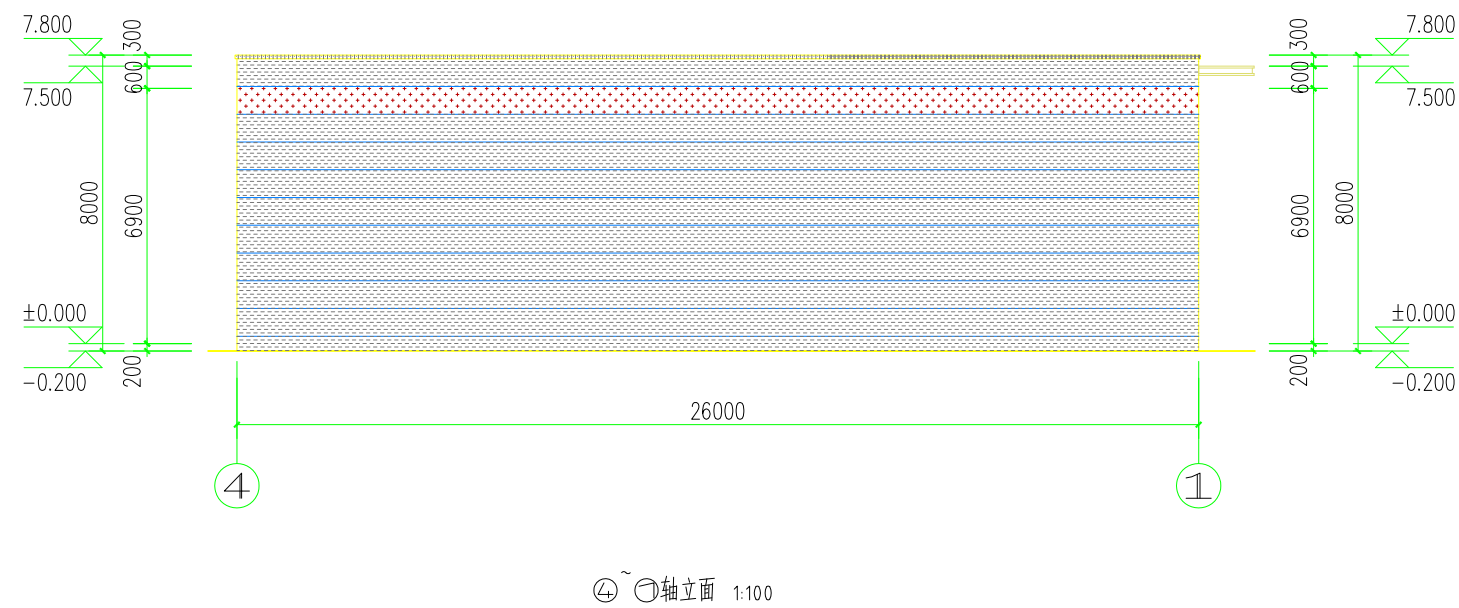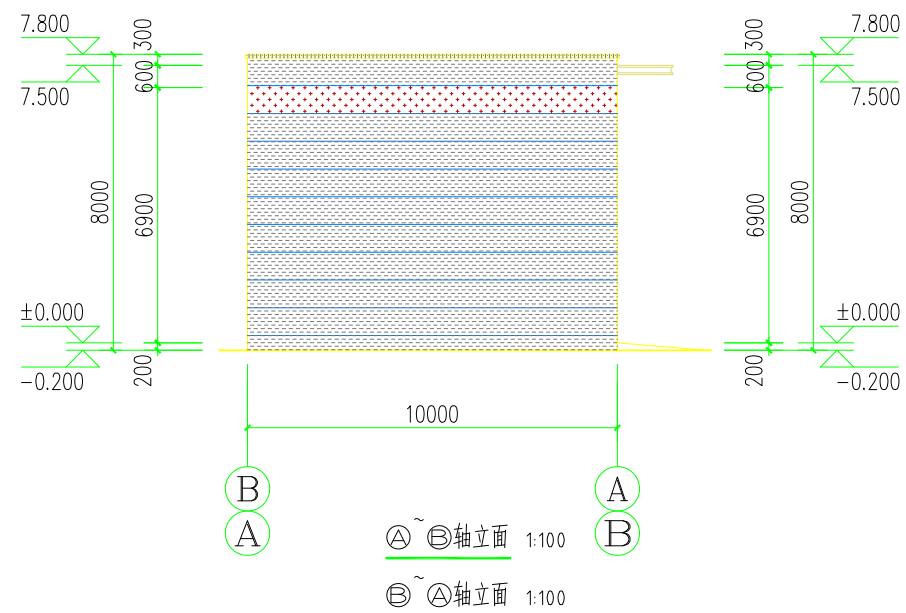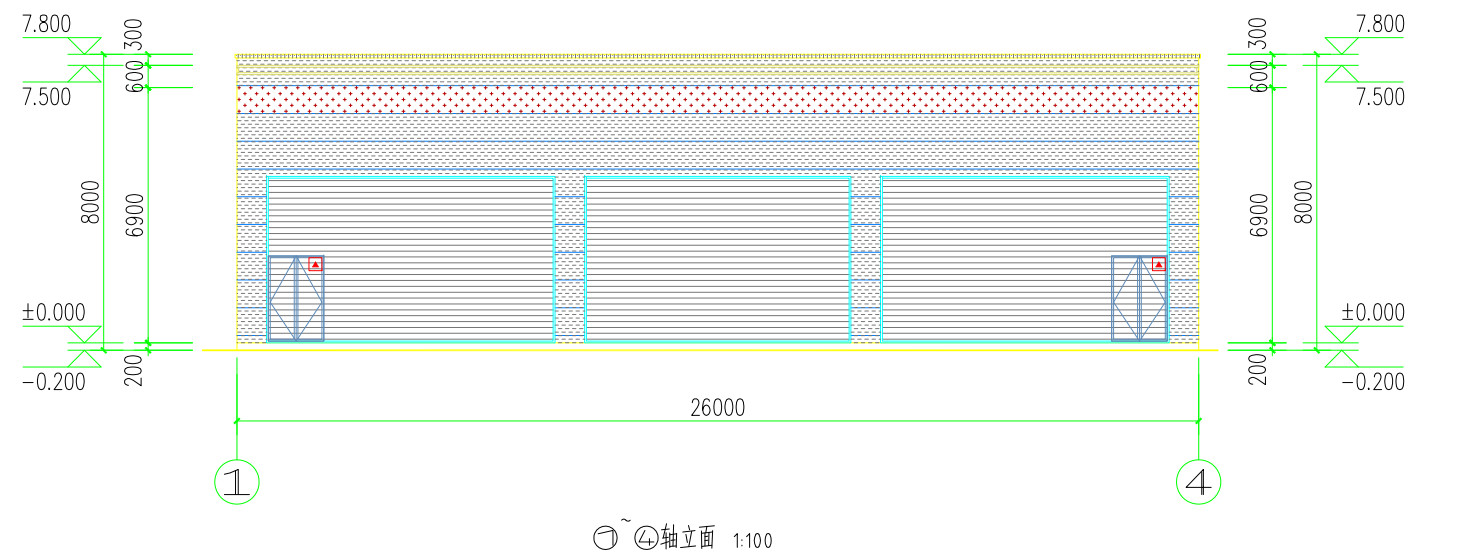

深灰色涂料


浅灰色涂料

红色涂料


注: 1、此图纸须按相关规定进行报批审批手续后方可用于施工。2、此图纸须经第三方施工图审查机构审查合格加盖审查专用章后方可施工。3、此图须加盖本院出图专用章, 否则一律无效。

工程图设计/图号/图名				
平面图位置示意图 Key Plan				
图名 设计内容 设计日期 设计人 设计单位 Client				
工程名称 Project 中德金属生态城ZD-0-02-15项目				
子项目名称 Sub-Title 7号汽车室				
图纸名称 Drawing Title 1-1剖面				
① ② ③ ④ ⑤ ⑥ ⑦ ⑧ ⑨ ⑩ ⑪ ⑫ ⑬ ⑭ ⑮ ⑯ ⑰ ⑱ ⑲ ⑳ ㉑ ㉒ ㉓ ㉔ ㉕ ㉖ ㉗ ㉘ ㉙ ㉚ ㉛ ㉜ ㉝ ㉞ ㉟ ㊱ ㊲ ㊳ ㊴ ㊵ ㊶ ㊷ ㊸ ㊹ ㊺ ㊻ ㊼ ㊽ ㊾ ㊿				
图例 DWG 图号 业务号 Job No.				
图号 (DWG No.) 日期 Date 2022-09-09				
文字内容 Title Name 版本 Ver. No. (0)				
审核 设计 校核 审核 Checked Drawn 高健 高健 设计 审核 林修如 林修如 Design Check 林修如 林修如 设计 设计 林修如 林修如 Design Design 林修如 林修如				
				
广东海外建筑设计院有限公司 GUANGDONG OVERSEAS ARCHITECTURAL DESIGN INSTITUTE COMPANY LIMITED				
工程资质证书编号: (粤审证) 4204017876 01000000				
请多包工包料提供设计证书, 以便 (乙证) 粤自包工包料 23410007				

建筑	ARCHITECTURE		暖通		MECHANICAL
结构	STRUCTURE		电气		ELECTRICAL
给排水	PLUMBING		总图		SITE PLAN

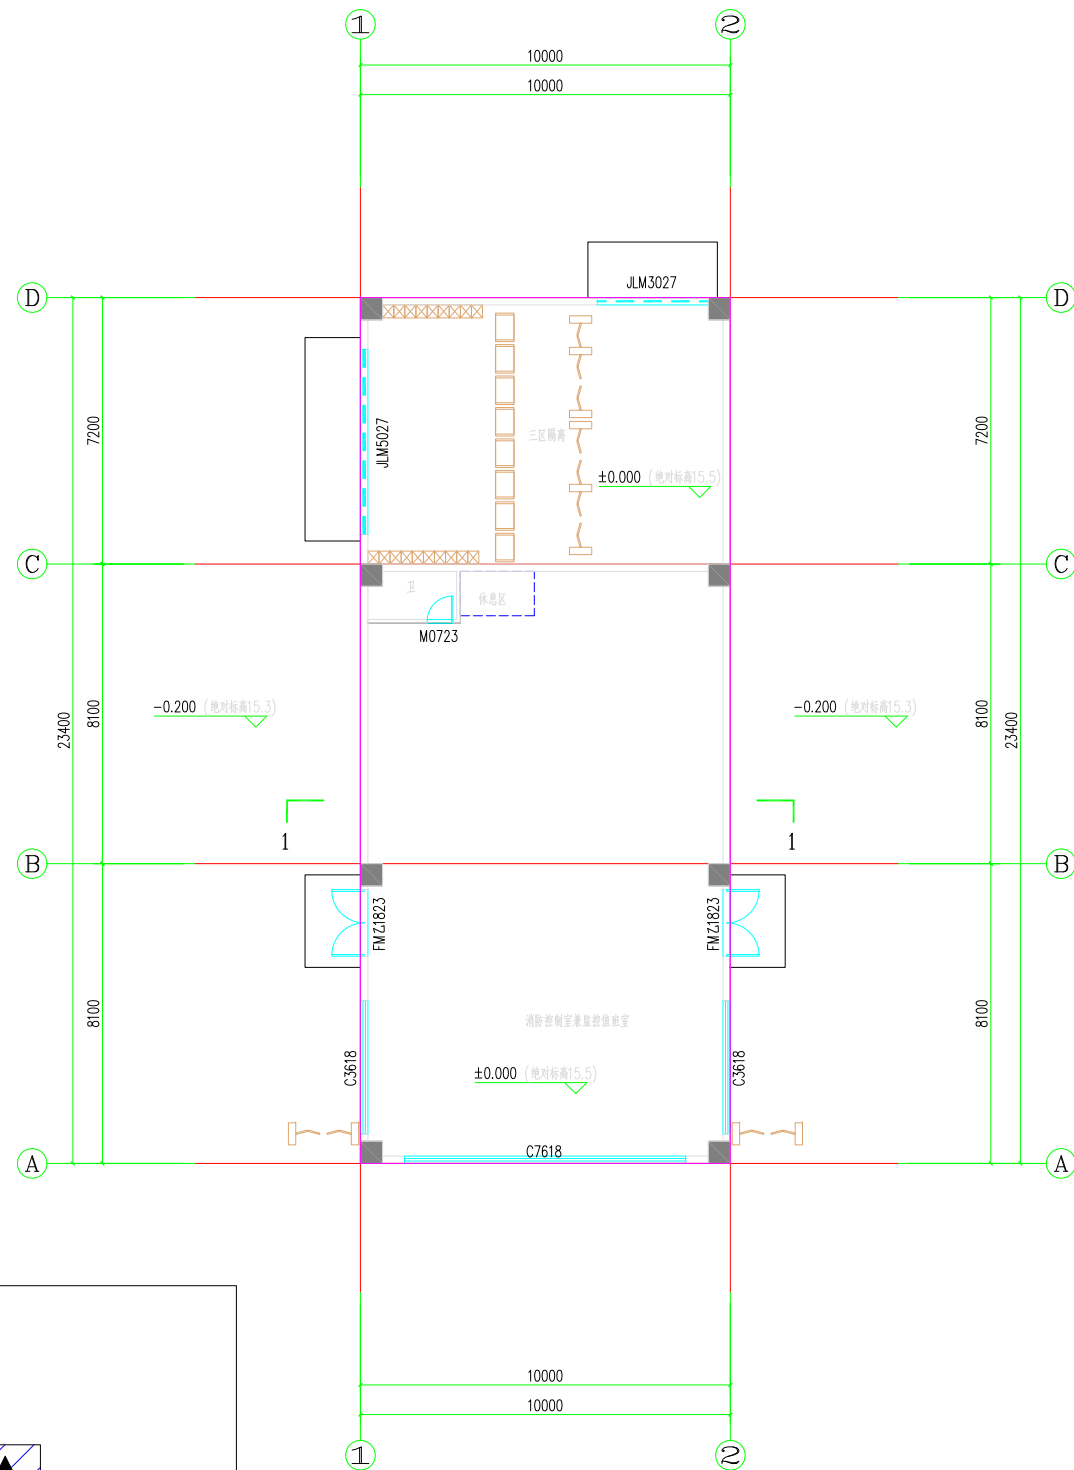

综合传达室首层平面 1:100

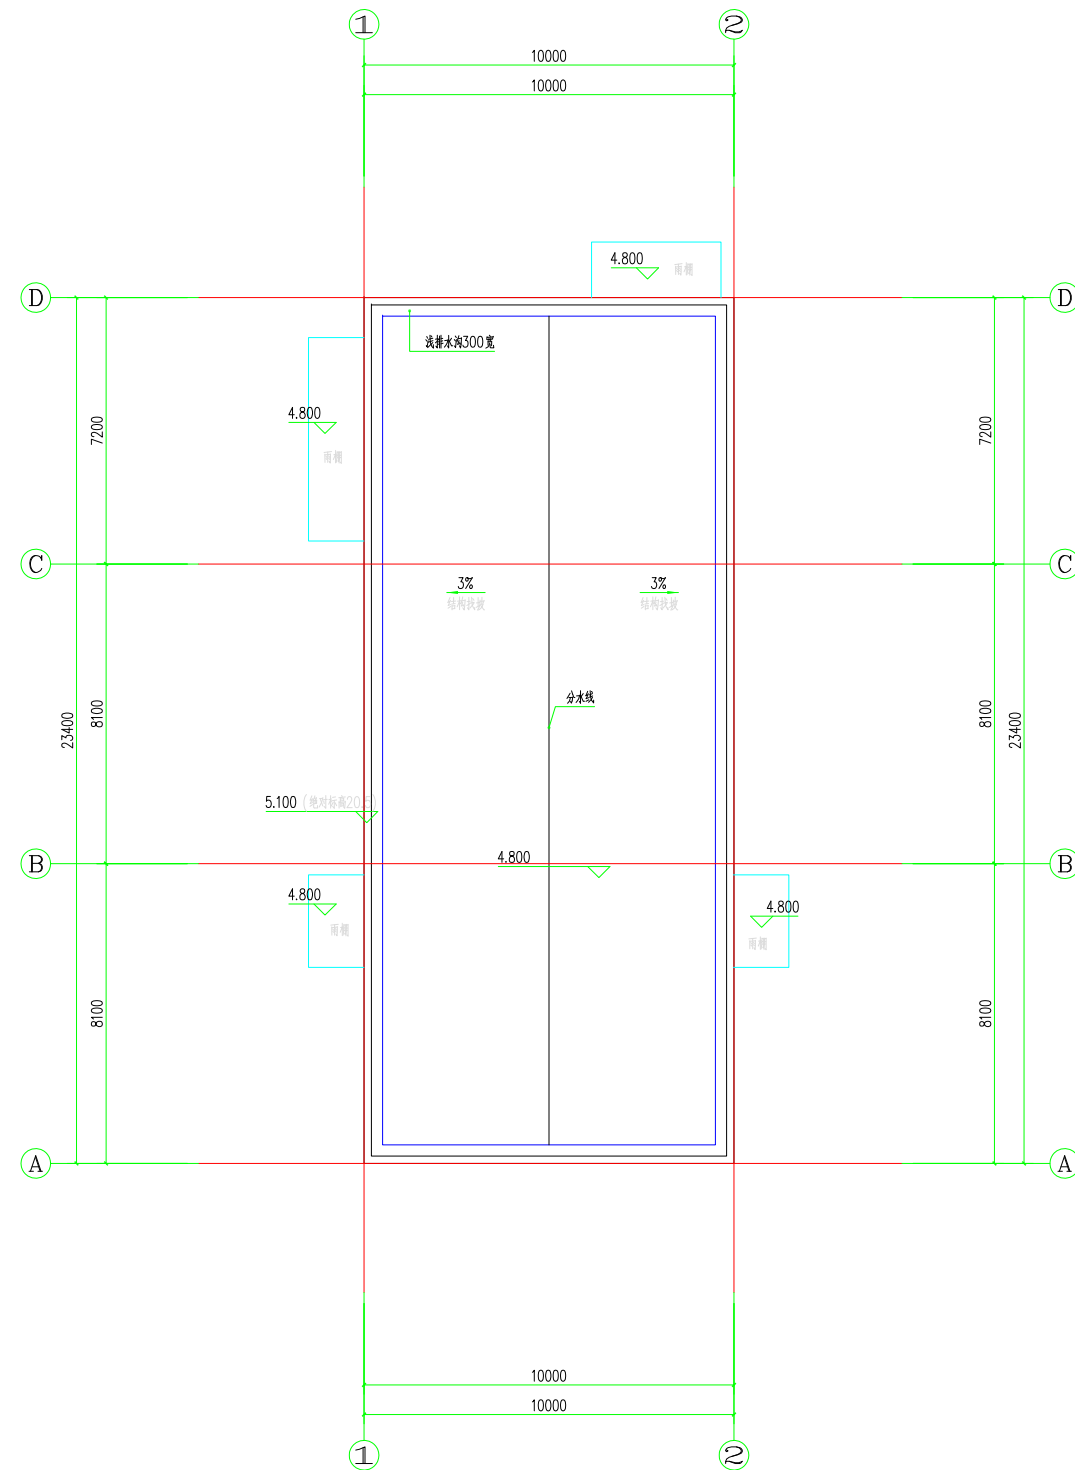

综合传达室天面平面 1:100

注: 1、此图纸须按相关规定进行报审报批手续后方可用于施工。2、此图纸须经第三方施工图审查机构审查合格加盖审查专用章后方可施工。3、此图须加盖本院出图专用章, 否则一律无效。

注册章

工程设计出图专用章

平面位置示意图 Key Plan

版 本 Rev.	修 订 内 容 Descriptions	修订日期 Date	修订人 By
建设单位 Client			

工程名称: Project
Title: 中德金属生态城ZD-D-02-15项目

子项名称 Sub-Title
8#综合传达室

图纸名称 Title	Drawing 首层平面 天面平面
---------------	-------------------------

图别 DWG.Style 方案图	业务号 Job NO.
图号 DWG.NO. P17	日 期 Date 2024.09
电子文件名 File Name	版 本 Rev.NO. 01

审 定 Examined	黄卓品	
核 对 Checked	高健	
总 负 责 Supervisor	高健	
查 验 Discipline Check	林姣如	
校 对 Design Checked	林姣如	
设 计	林安伦	



广东海外建筑设计院有限公司
GUANGDONG OVERSEAS ARCHITECTURAL
DESIGN INSTITUTE COMPANY LIMITED

工程设计证书编号：（甲级）A244017978
城乡规划编制资质证书编号：
（乙级）粤自资规乙字234-0097


LICENSE 78

ISO9001:2015 证书注册号: 03820Q09708873


建筑	ARCHITECTURE		暖通	MECHANICAL
结构	STRUCTURE		电气	ELECTRICAL
给排水	PLUMBING		总图	SITE PLAN

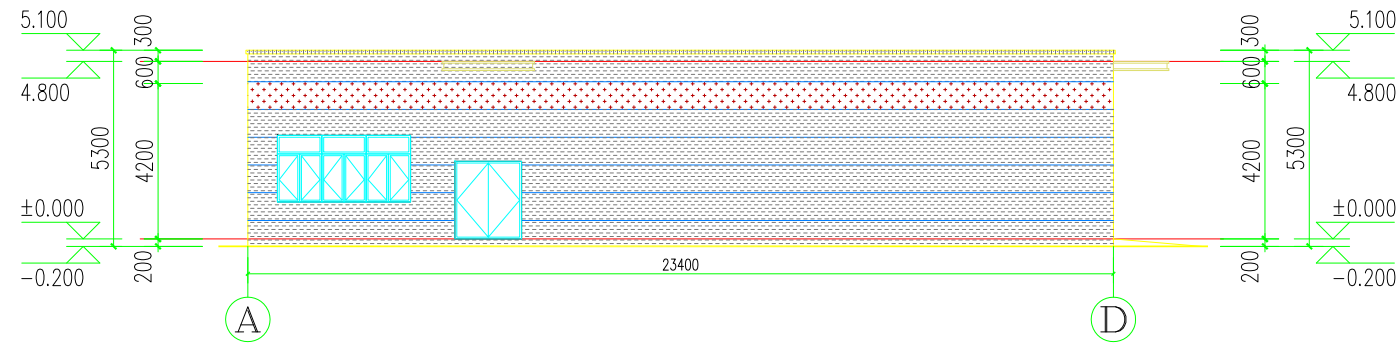


①~④轴立面 1:100

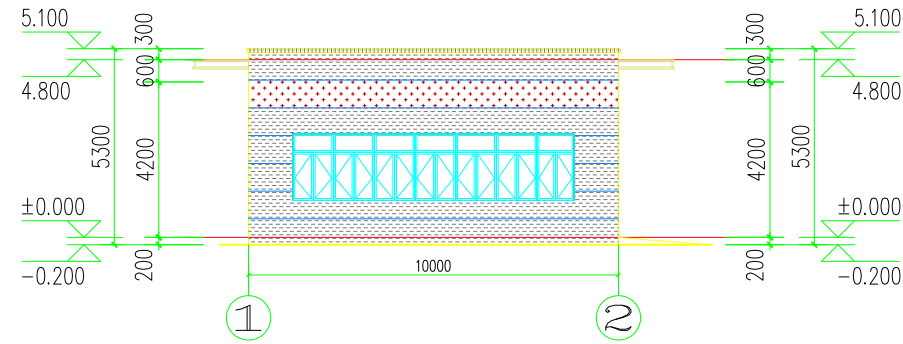


①~②轴立面 1:100

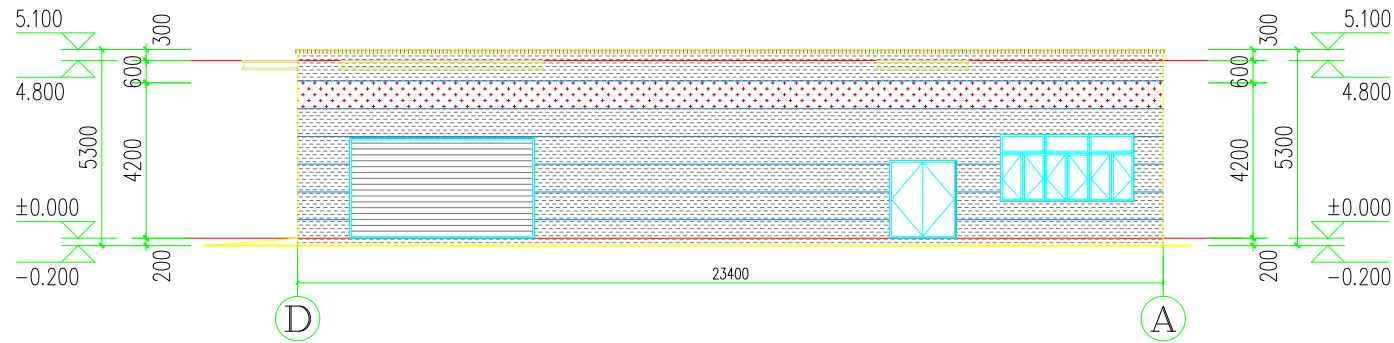

④ ~ ⑤轴立面 1:100

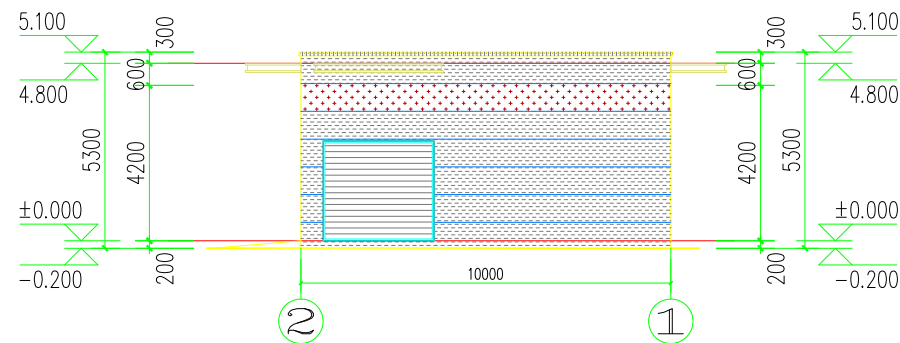

② ~ ⑦轴立面 1:100

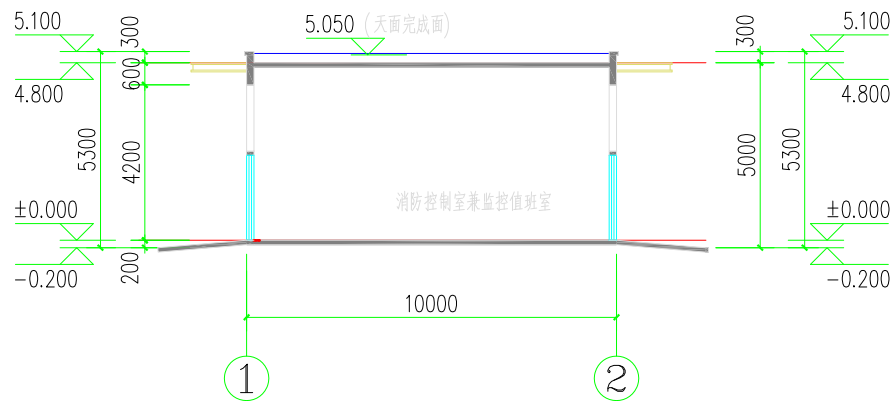

1-1剖面 1:100

深灰色涂料

浅灰色涂料

红色涂料

注: 1、此图纸须按相关规定进行报审报批手续后方可用于施工。2、此图纸须经第三方施工图审查机构审查合格加盖审查专用章后方可施工。3、此图纸须加盖本院出图专用章, 否则一律无效。

注册章

工程设计出图专用章

平面位置示意图 Key Plan

版本 Rev.	修订内容 Descriptions	修订日期 Date	修订人 By
建设单位 Client			

工程名称 Project
Title
中德金属生态城ZD-D-02-15项目

子项名称	Sub-Title
------	-----------

8井综合传达室

图纸名称 Drawing

Title	1-1網頁圖
Author	◎◎◎◎◎

 轴立面
 轴立面

Ⓐ ① 推立圖 ② ③ 推立

图别	DWG.Style	业务号	J
----	-----------	-----	---

方案圖		
建築師: 黃國權	設計: 黃國權	繪圖: 黃國權

图号	DWG. NO.	日 期
	E14	2024

电子文件名 File Name	版 本 Ver
-----------------	---------

[illegible]

市定	黄卓昂	✖
----	-----	---

核 Checked	高健	
--------------	----	---

总 负 责	高 健	
-------	-----	--

[illegible]

Discipline Chief	朴善如	
校 對	朴善如	

Design Checked	林好如	林
设计 校核	林好如	

设计	林宏伦	
----	-----	--

广东海外建筑设计院有

GUANGDONG OVERSEAS ARCHITECTS


DESIGN INSTITUTE COMPANY

工程设计证书编号: (甲级) A2440179


城乡规划编制资质证书编号:

(乙級)粵白話規乙字2344009

ISO9001:2015 证书注册号: 03820Q0970

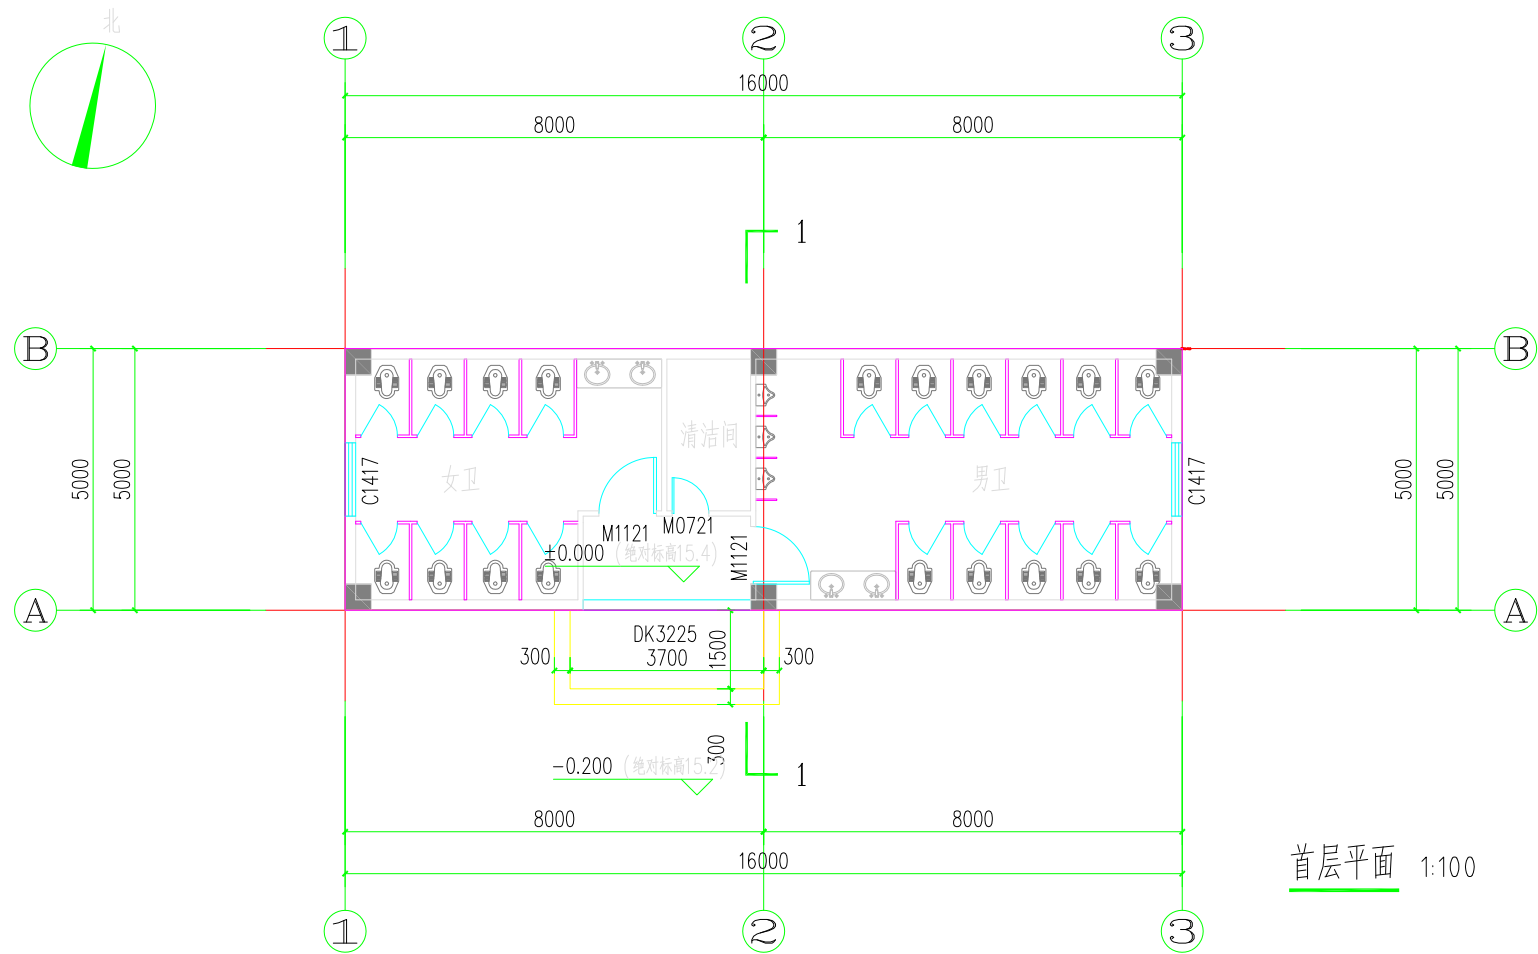

首层平面 1:100

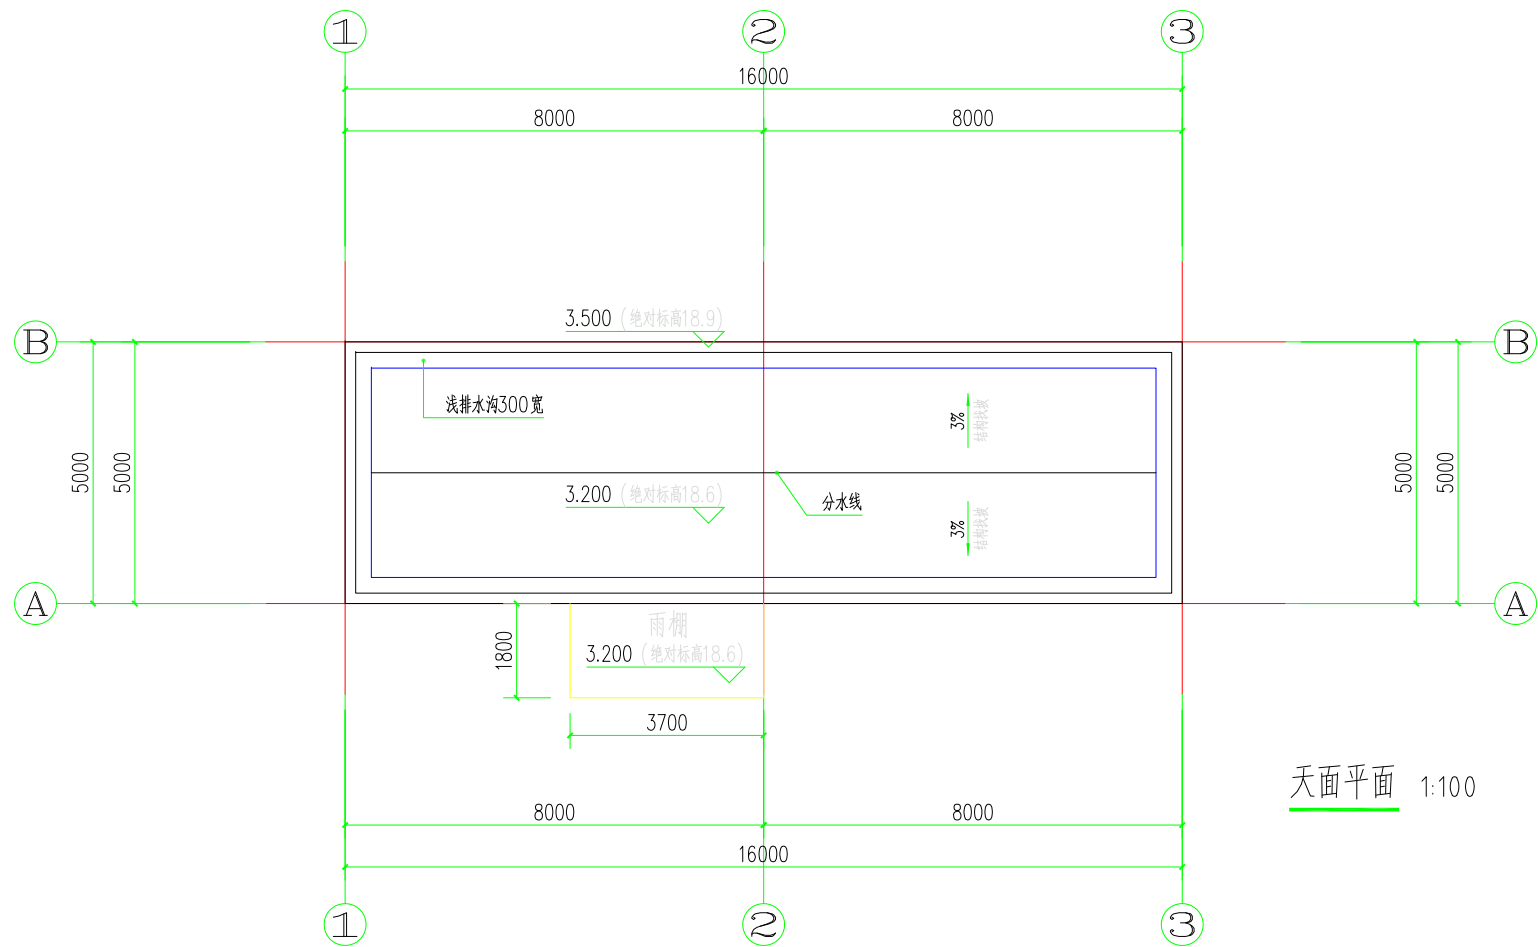

天面平面 1:100

注：1、此图纸须按相关规定进行报审报批手续后方可用于施工。2、此图纸须经第三方施工图审查机构审查合格并加盖审查专用章后方可施工。3、此图须加盖本院出图专用章，否则一律无效。

注册章

工程设计出图专用章

平面位置示意图 Key Plan

版 本 Rev.	修 订 内 Descriptions	修订日 Date	修订 人 By

建设单位 Client

工程名称 Project

中德金属生态城ZD-D-02-15项目

子项名称 Sub-Title

图纸名称 Drawing

title 头尸亚面

图别 DWG.Style

万策图

图号 DWG. NO.
D15

File Name

审 定 黄卓

核	
---	--

Checked	問
Yes	答

[illegible]

Discipline Chief 林妍

校 对 林姝

设计	井
----	---



广东海外建筑设计院有限公司


GUANGDONG OVERSEAS ARCHITECTURAL


DESIGN INSTITUTE COMPANY LIMITED

工程设计证书编号: (甲级) A244017978


城乡规划编制资质证书编号:

(乙级)粤自资规乙字23440097


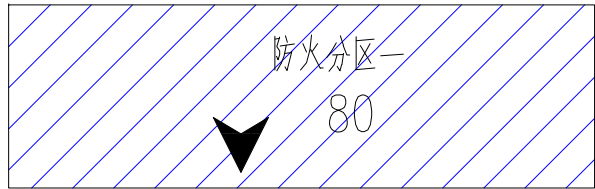


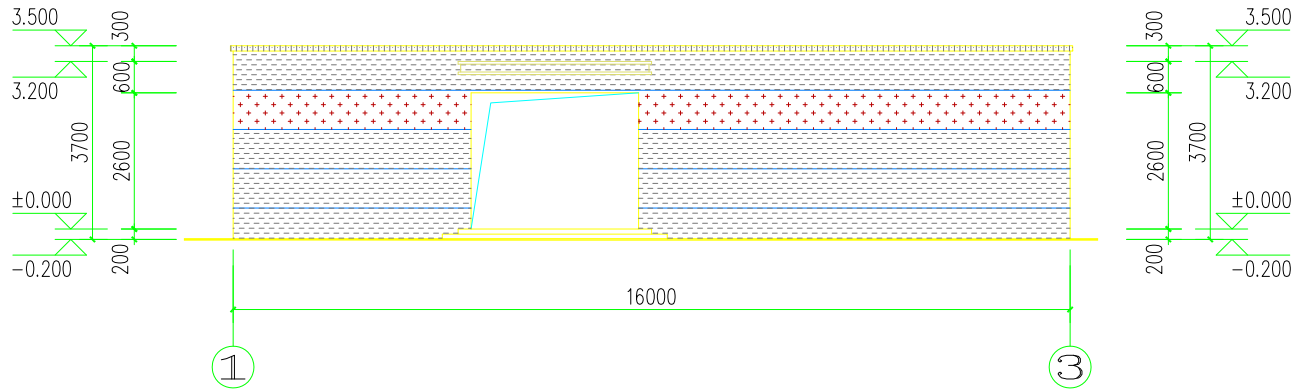

①~③轴立面 1:100

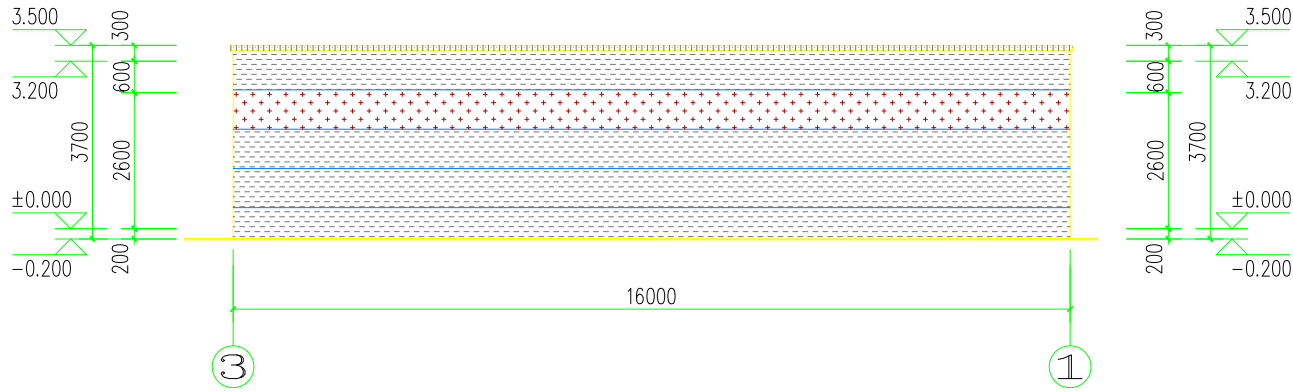


③~①轴立面 1:100

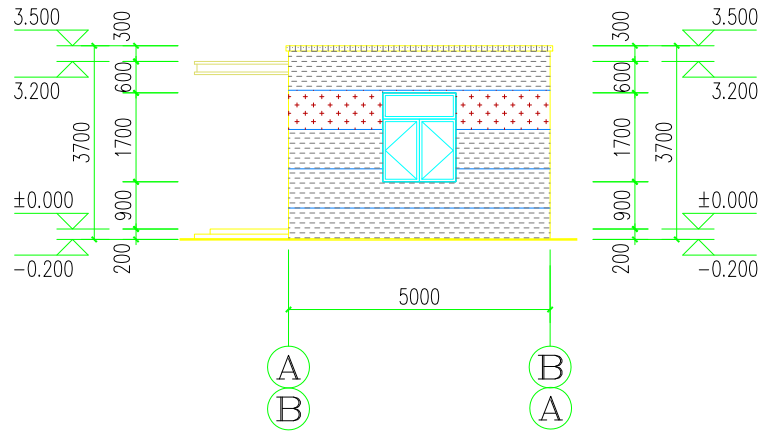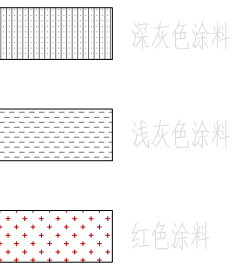

A~B轴立面 1:100

B~A轴立面 1:100

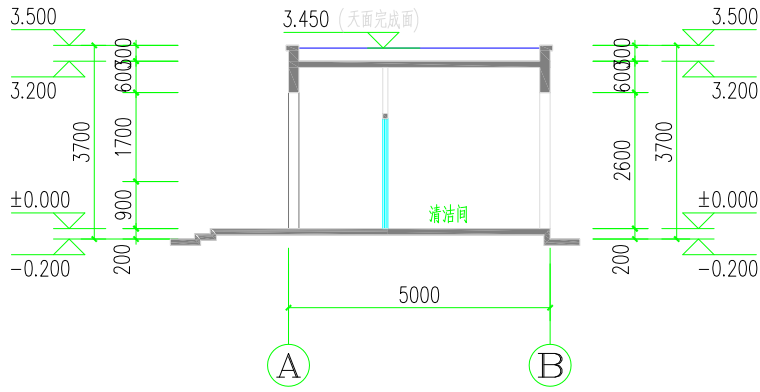

1-1剖面 1:100

注：1、此图纸须按相关规定进行报审报批手续后方可用于施工。 2、此图纸须经第三方施工图审查机构审查合格并加盖审查专用章后方可施工。 3、此图须加盖本院出图专用章，否则一律无效。

注册章

工程设计出图专用章

平面位置示意图 Key Plan

版		修订日	修订
本	修 订 内	期	人
Rev.	Descriptions	Date	By

建设单位 Client

工程名称 Project Title
中德金属生态城ZD-D-02-15项目

子项名称 Sub-Title
6# 卫生间

图纸名称 Drawing Title
1-1剖面
①~③轴立面 ③~①轴立面
A~B轴立面 B~A轴立面

图别 DWG. Style
方案图

图号 DWG. NO.
E12

电子文件名 File Name
版 本 Rev. NO.
01

审 定	黄卓昂	高健
核 对	高健	高健
总 负 责	高健	高健
责 任 人	林娇如	林娇如
校 对	林娇如	林娇如
设 计	林宏伦	

广东海外建筑设计院有限公司
GUANGDONG OVERSEAS ARCHITECTURAL
DESIGN INSTITUTE COMPANY LIMITED

工程设计证书编号：（甲级） A244017978
城乡规划编制资质证书编号：
（乙级）粤自资规乙字23440097

ISO9001:2015 证书注册号：03820Q09708R7M

规划设计说明：

- 一、项目建设地址：本项目位于广东省揭阳市揭东区中德金属生态城中德大道以南、中环西路以东。
本图坐标系采用2000国家大地坐标系；高程系统为1985国家高程系统。
- 二、项目概况：项目规划用地面积89710.73。
规划建设时间为2024年；该项目设计使用年限为50年。
- 三、设计依据
- 1、《民用建筑通用规范》GB 55031-2022
 - 2、《建筑设计防火规范》（GB50016-2014）（2018年版）
 - 3、《无障碍设计规范》（GB 50763-2012）
 - 4、建设单位提供的宗地界址及现状地形图资料；
 - 5、《建筑防火通用规范》（GB 55037-2022）
 - 6、《建筑工程建筑面积计算规范》（GB/T 50353-2013）
 - 7、《物流建筑设计规范[附条文说明]》（GB 51157-2016）
 - 8、其他有关的国家及地方颁布的标准规范和规定。

四、建筑高度：

- 1、1#综合传达室为单层建筑，其中室内外高差0.2m，首层层高为4米，女儿墙为0.3米，总建筑高度为4.5米。
- 2、2#分拣中心为单层作业物流型建筑（局部设夹层），建筑室外自然地坪到檐口高度为16.8m，女儿墙高度为2.5m，总建筑高度为19.3m。
- 3、3#楼为13层作业型物流中心（生产型建筑），其中室内外高差1.62m（局部0.2m），首层层高为5.8米。二至十三层为4.2米，天面女儿墙为1.5米，总建筑高度为59.32米。

五、总平面布局及竖向设计：

- 1、本项目共设有5个出入口，其中4个供车行出入，一个供行人出入，消防车路线主要从场地的西侧进入，东侧驶出，形成环形消防车道。
- 2、场地道路排水坡度皆按照0.3%进行排水；消防操作场地坡度不大于3%，消防车道转弯半径为12m。
- 3、消防车道或兼作消防车道的道路、消防车登高操作场地的路面及其下面的建筑结构、管道、管沟等，应满足承受消防车满载时压力的要求；消防车道与建筑消防扑救面之间、消防车登高操作场地与建筑之间不应有妨碍消防车操作的障碍物，不应有影响消防安全作业的架空高压电线。
- 4、市政消火栓、室外消火栓、消防水泵接合器等室外消防设施周围应设置防止机动车辆撞击的设施。消火栓、消防水泵接合器两侧沿道路方向各5m范围内禁止停放机动车，并应在明显位置设置警示标志。
- 5、建筑周围的消防车道和消防车登高操作场地应保持畅通，其范围内不应存放机动车辆，不应设置隔离桩、栏杆等可能影响消防通行的障碍物，并应设置明显的消防车道或消防车登高操作场地的标识和不得占用、阻塞的警示标志。
- 6、项目根据《广东省建筑物移动通信基础设施技术规范》（DBJ/T 15-190-2020）的要求配置移动通信基站配套设施项目应根据《广东省建筑物移动通信基础设施技术规范》（DBJ/T 15-190-2020）的要求配置移动通信基站配套设施。

六、其他说明

- 1、本规划设计图符合该项目的用地规划设计条件要求；
- 2、本项目建筑设计符合国家建筑设计规范及有关标准；
- 3、本项目按海绵城市及绿色建筑设计要求进行设计。


ZD-D-02-25地块经济技术指标表			
指标名称	本次报建指标	规划控制指标	备注
建设用地面积（㎡）	89710.73	89710.73	折134.57亩
计容用地面积（㎡）	89710.73	89710.73	折134.57亩
建筑基底面积（㎡）	48175.90		
建筑面积（㎡）			
计容积率建筑面积	121942.90	89710~358842㎡	
不计容积率建筑面积	418.83		
总建筑面积	81193.73		
主体建筑层数	2		
行政办公及生活服务设施用地面积占比	0.00	≤计容用地面积的7%	
行政办公及生活服务设施建筑面积占比	0.00	≤计容建筑面积的15%	
建筑高度（m）			
计至女儿墙顶点	59.32	≤60m	
容积率	1.36	1.0~4.0	
建筑密度（%）	53.70	≥35%	
绿地面积（㎡）	0.00		
绿地率（%）	0.00	≤20%	
机动车停车位（个）			
按实计算车位	202		
折算后车位	505		
本次报建用地车位分布情况（个）			
地上	202		
地下			
小计	202		
注：计算车位配比时，小型车车位按1个车位计算，大型车车位按2.5个车位折算。			

图例示意：


- 建筑控制线
- 用地红线
- 禁止开口线
- 消防登高面
- 回车场
- 非本次设计范围
- 地下室范围线
- 场地绝对标高
- 回车场
- 非本次设计范围
- 地下室范围线

车位图例示意：

- 大货车车位兼卸货泊位
- 货车车位兼卸货泊位
- 充电桩车位
- 无障碍车位
- 垂直式停车位
- 非机动车车位

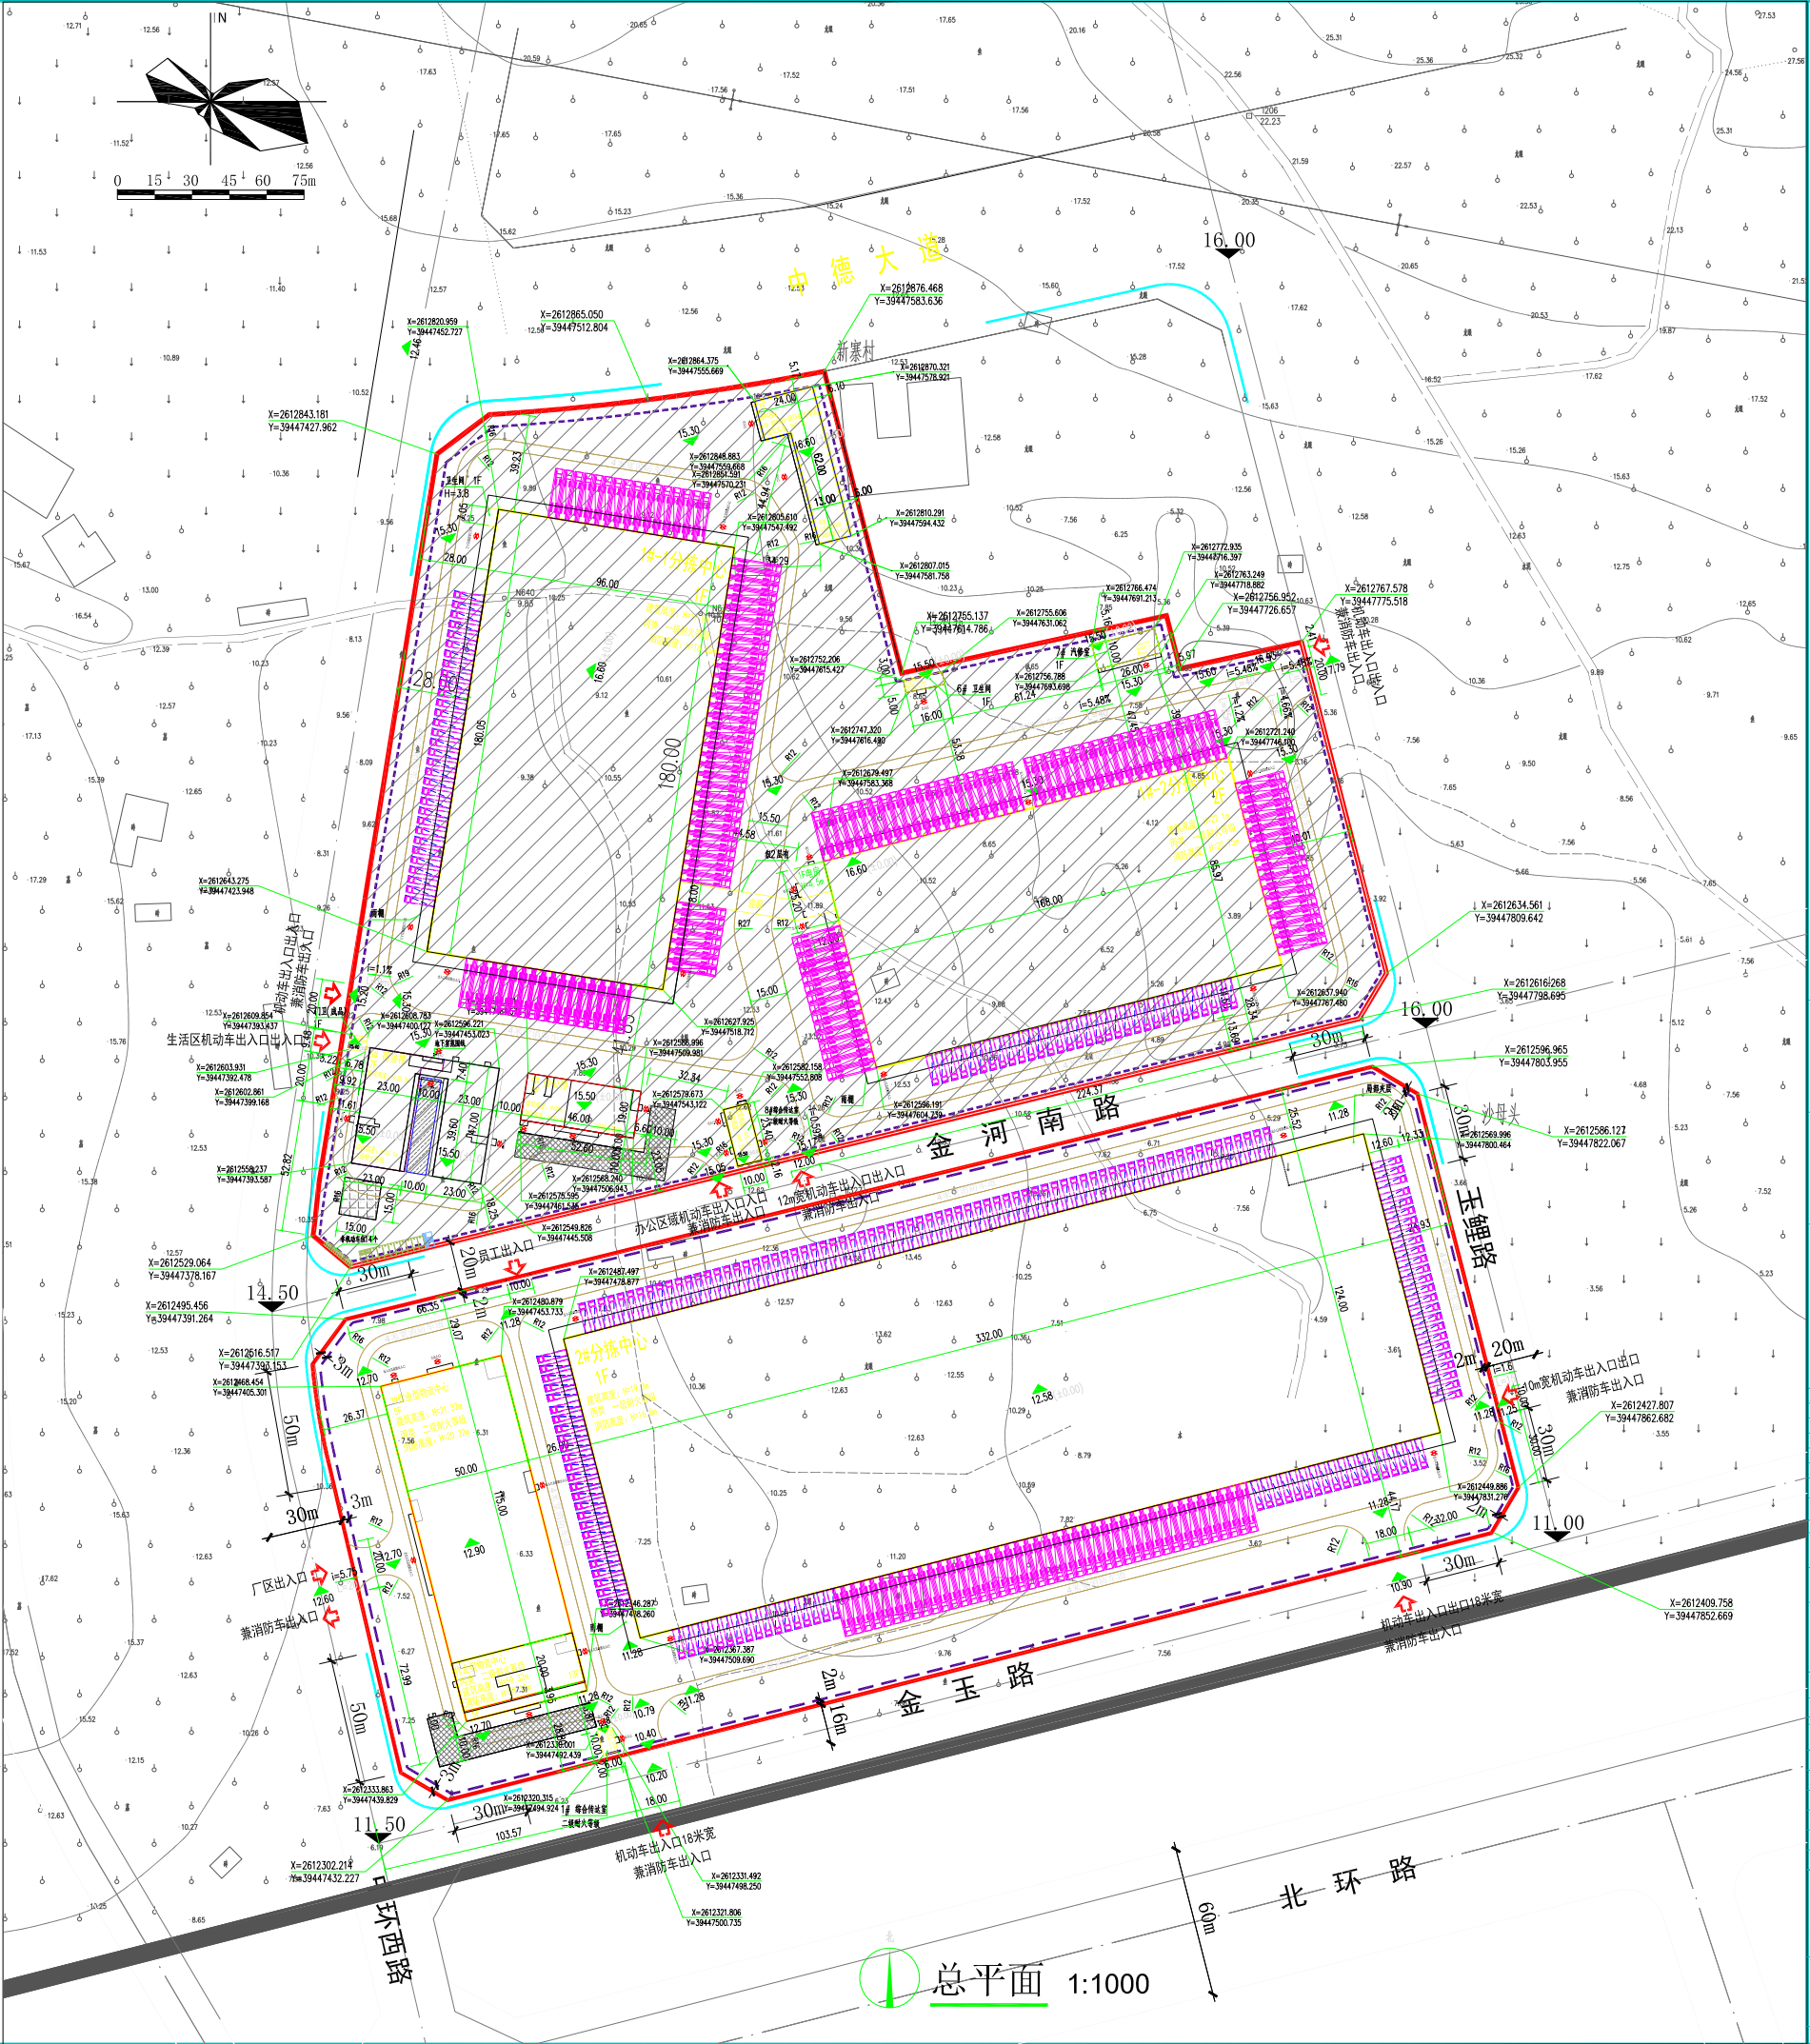

频率	相对频率
1F	0.000
2F	5.800
3F	10.000
4F	14.200
5F	18.400
6F	22.600
7F	26.800
8F	31.000
9F	35.200
10F	39.400
11F	43.600
12F	47.800
13F	52.000
9F	56.200

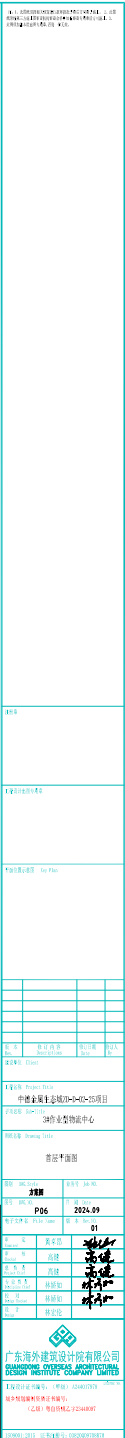

1	2	
---	---	---	---	---	---	---	---	---	----	----	-----	-----	------	------	

[illegible]

1	2	
---	---	---	---	---	---	---	---	---	----	----	-----



1. 工程名称: 3#住宅型物流中心
2. 工程地点: 广东省广州市天河区
3. 工程规模: 总建筑面积 10000 平方米
4. 工程阶段: 施工图设计
5. 设计单位: 广东海外建筑设计院有限公司
6. 设计日期: 2024.09
7. 设计人: 陈建
8. 审核人: 陈建
9. 专业: 建筑
10. 专业: 结构
11. 专业: 给排水
12. 专业: 电气
13. 专业: 暖通
14. 专业: 景观
15. 专业: 其他

序号	姓名	职称	专业	日期
1	陈建	建筑师	建筑	2024.09
2	陈建	结构师	结构	2024.09
3	陈建	给排水工程师	给排水	2024.09
4	陈建	电气工程师	电气	2024.09
5	陈建	暖通工程师	暖通	2024.09
6	陈建	景观工程师	景观	2024.09
7	陈建	其他	其他	2024.09

广东海外建筑设计院有限公司
GUANGDONG OVERSEAS ARCHITECTURAL DESIGN CO., LTD.
1. 项目负责人: 陈建
2. 项目负责人: 陈建
图名	Drawing Title
图 1	Figure 1
图 2	Figure 2
图 3	Figure 3
图 100	Figure 100

③～①軸立面

图例 DWG Style 业序号 Job No.

品名	品番
E04	2024.09

电子类	01
-----	----

姓名	周子健	性别	男
出生年月	1990.01	籍贯	浙江杭州
学历	本科	专业	工商管理
毕业院校	浙江工商大学	学位	学士
工作经历	2012.07-2014.06 杭州某科技有限公司 销售经理 2010.07-2012.06 杭州某贸易公司 业务员	自我评价	为人正直，做事认真，有较强的责任心和团队协作精神。

高健	1982	1982
高健	1982	1982

姓名	林福如	林福如
----	-----	-----

姓名	林宏伦	

 UNIVERSITY OF GEORGIA LIBRARIES

广东海外建筑设计院有限公司
GUANGDONG OVERSEAS ARCHITECTURAL
DESIGN INSTITUTE COMPANY LIMITED

工程設計证书编号: (粵註) AS4017978


(乙册)粤自销机乙字2544007

1009000:2015 证书编号: 0002000973H474




 广东海外建筑设计院有限公司
 GUANGDONG OVERSEAS ARCHITECTURAL
 DESIGN INSTITUTE COMPANY LIMITED
 工程登记证编号: (粤建) A540017978
 现办规划编制资质证书编号:
 (乙级) 粤自规林字 25400007
 20090601 2014 注册证编号: G10200097000108

1	2	
---	---	---	---	---	---	---	---	---	----	----	-----	-----	------

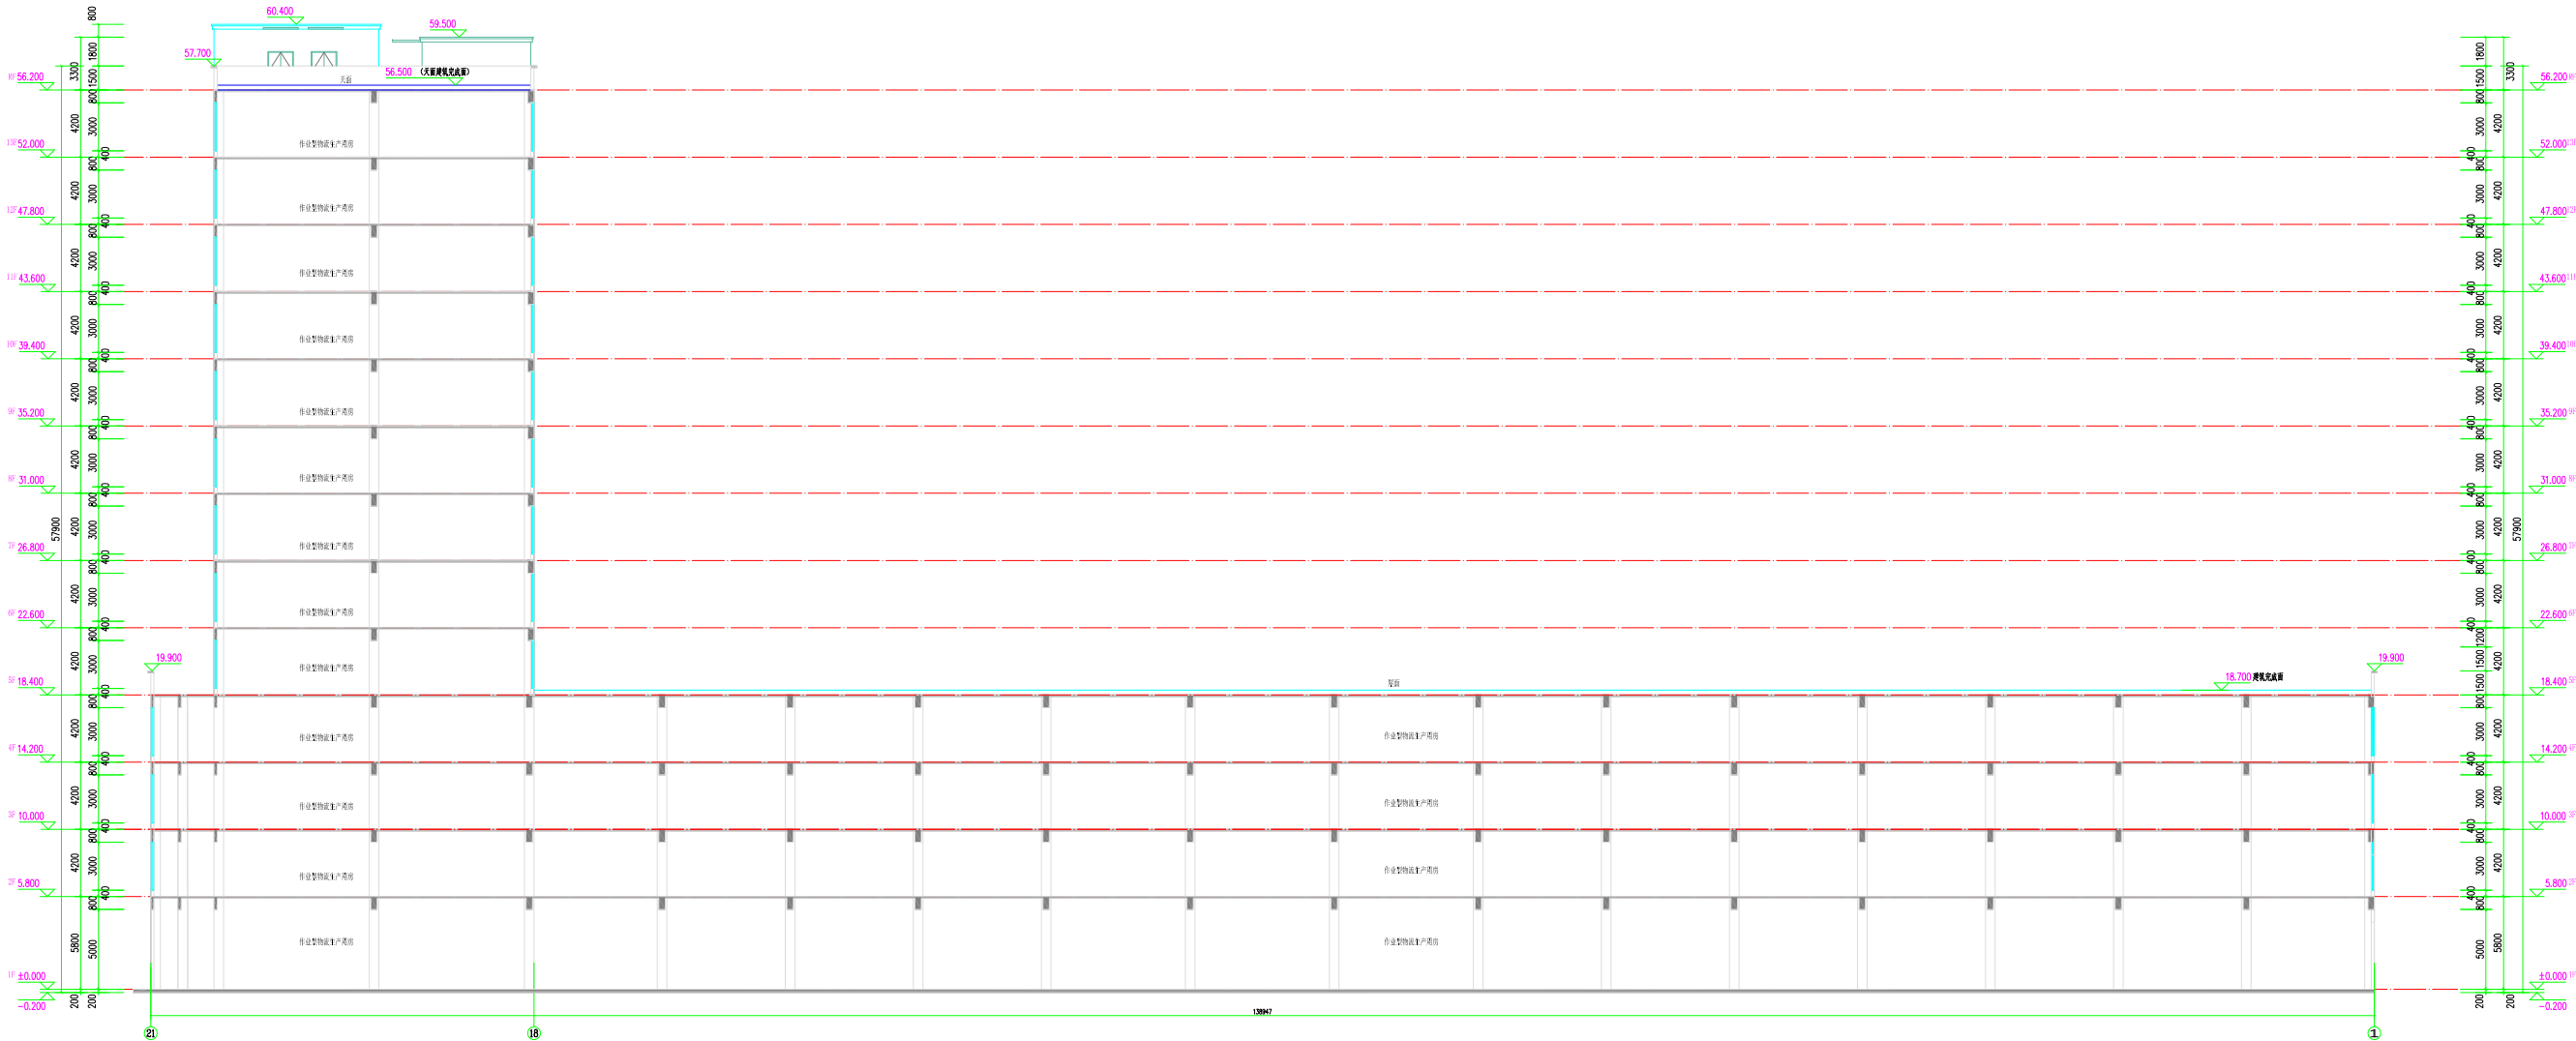

1-1剖面图


1. 工程名称: 广东海外建筑设计院有限公司
2. 工程地点: 广东省广州市天河区
3. 工程规模: 总建筑面积: 100000.00㎡, 地上: 80000.00㎡, 地下: 20000.00㎡
4. 建设单位: 广东海外建筑设计院有限公司
5. 设计单位: 广东海外建筑设计院有限公司
6. 设计日期: 2024.09
7. 设计阶段: 初步设计
8. 设计人: 陈伟
9. 审核人: 陈伟
10. 审批人: 陈伟
11. 专业: 建筑
12. 专业: 结构
13. 专业: 给排水
14. 专业: 电气
15. 专业: 暖通
16. 专业: 景观
17. 专业: 其他

1-1剖面图


比例	1:100
图例	见说明
备注	1. 本图仅供参考, 不作为施工依据。 2. 本图仅供参考, 不作为施工依据。 3. 本图仅供参考, 不作为施工依据。

图例	说明	备注
1	2	3
4	5	6
7	8	9
1297	1298	1299
1300	1301	


1	2	
---	---	---	---	---	---	---	---	---	----	----	-----

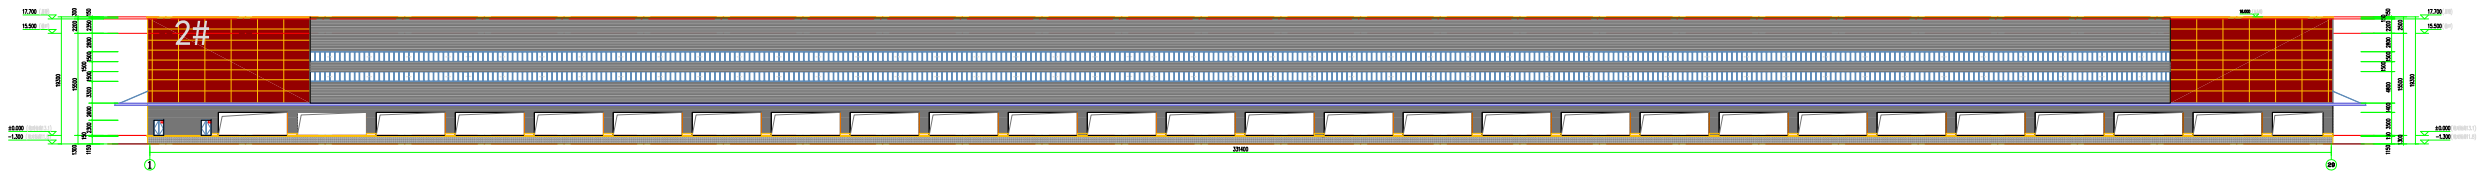


2# 100

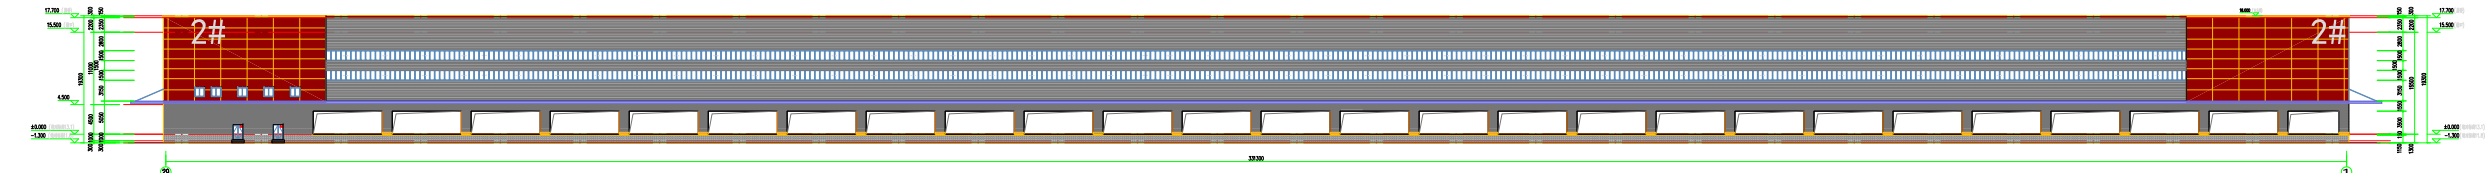

2# 100

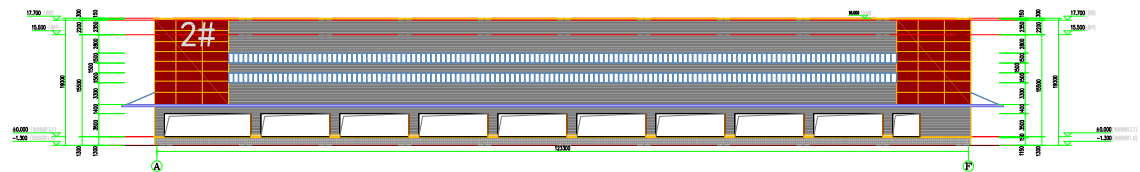

2# 100

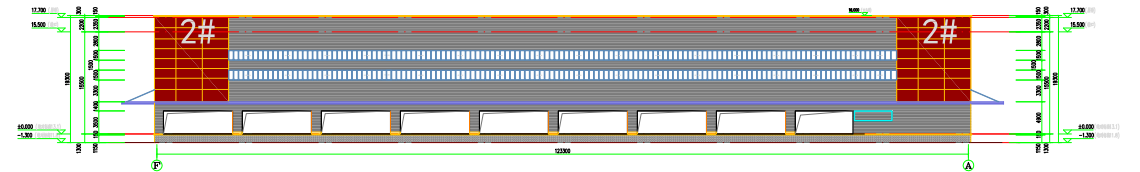



2# 100

材料名称	规格	数量	材料名称	规格	数量
钢筋混凝土桥墩	7001	1271	钢筋混凝土桥墩	1271	1043
钢筋混凝土桥墩	1271	1674	钢筋混凝土桥墩	1674	


1. 本图是根据设计单位提供的资料编制的，如有变更，请及时通知设计单位。
2. 本图仅供参考，不作为施工依据。
3. 本图仅供参考，不作为施工依据。
4. 本图仅供参考，不作为施工依据。

1	2	
---	---	---	---	---	---	---	---	---	----	----	-----


暖通电气图	MECHICAL ELECTRICAL
建筑给排水	ARCHITECTURE STRUCTURE PLUMBING

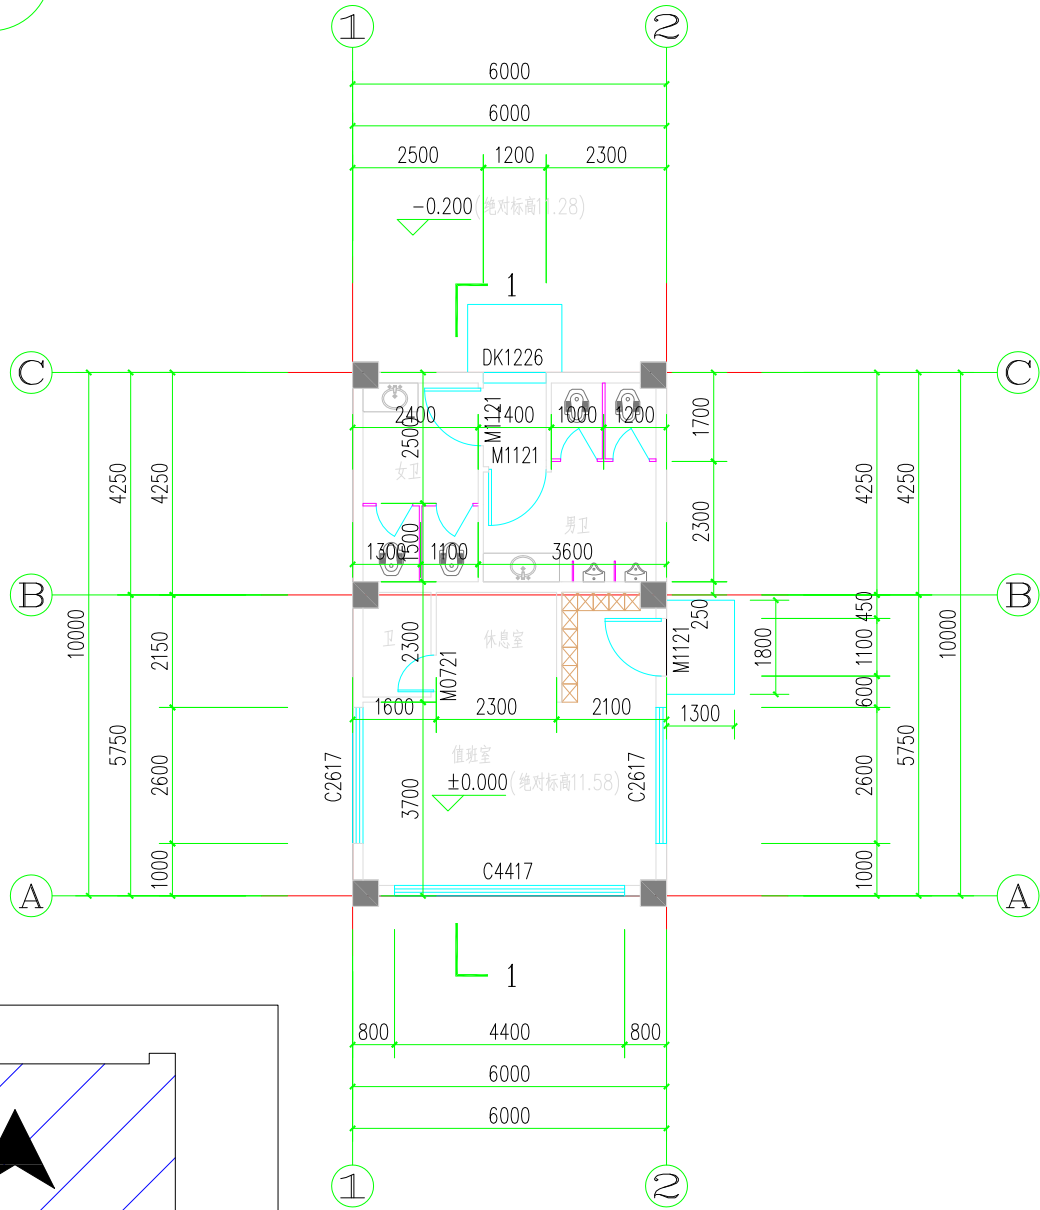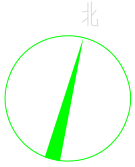

首层平面 1:100

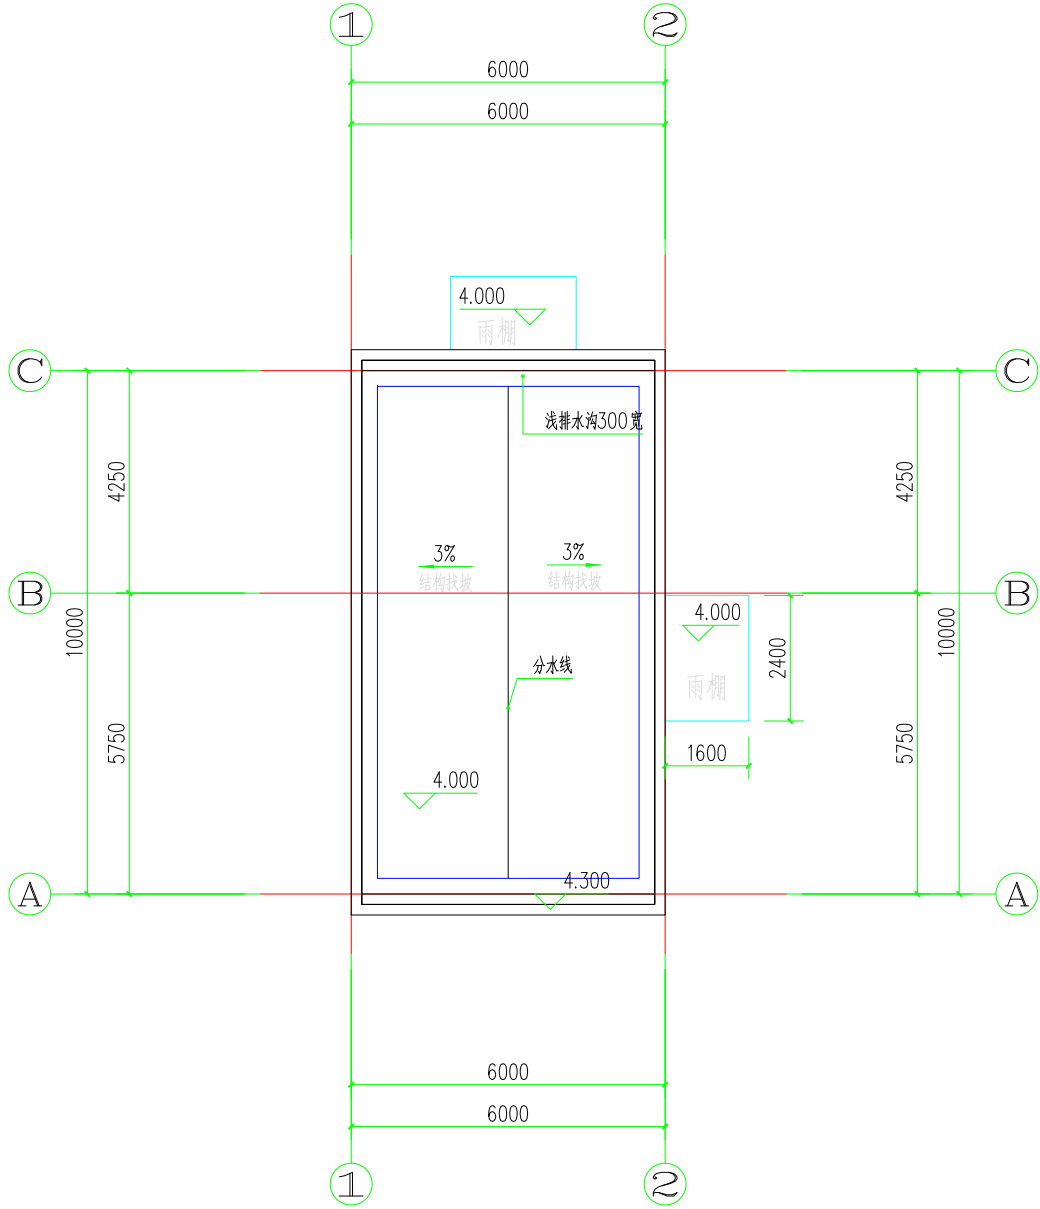

屋面平面 1:100

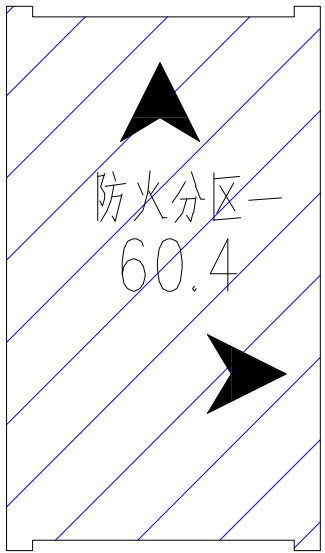

防火分区示意图

注：1、此图纸须按相关规定进行报审报批手续后方可用于施工。2、此图纸须经第三方施工图审查机构审查合格并加盖审查专用章后方可施工。3、此图须加盖本院出图专用章，否则一律无效。

注册章

工程设计出图专用章

平面位置示意图 Key Plan

版		修订日	修订
本	修 订 内	期	人
Rev.	Descriptions	Date	By

建设单位 Client

工程名称 Project
Title
中德金属生态城ZD-D-02-25项目
子项名称 Sub-Title

1#综合楼传达室

图纸名称 Drawing
Title

首层平面
屋面平面


图别	DWG. Style	业务号	Job NO.
方案图			
图号	DWG. NO.	日 期	Date
P02			
电子文件名	File Name	版 本	Rev. NO.
		01	

审 定	黄卓昂	高健
核 对	高健	高健
总 负 责	高健	高健
责 任 人	林娇如	林娇如
校 对	林娇如	林娇如
设 计	林宏伦	


广东海外建筑设计院有限公司
GUANGDONG OVERSEAS ARCHITECTURAL
DESIGN INSTITUTE COMPANY LIMITED

工程设计证书编号：（甲级） A244017978
城乡规划编制资质证书编号：
（乙级）粤自资规乙字23440097


IS09001:2015 证书注册号：03820Q09708R7M

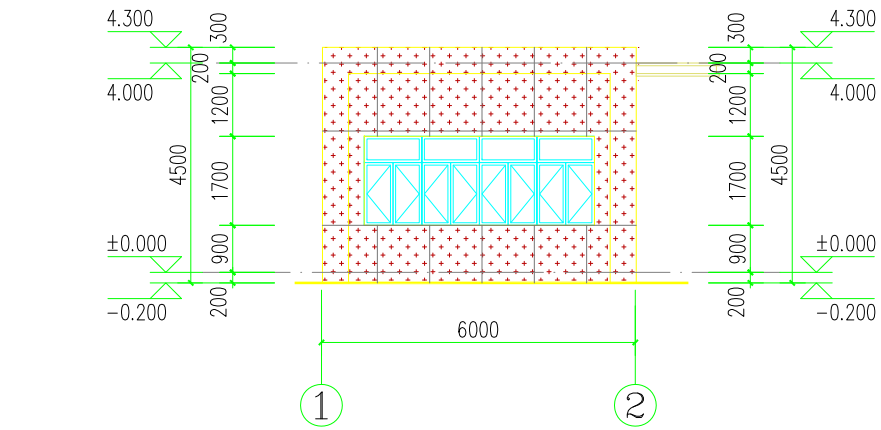


①~②轴立面 1:100

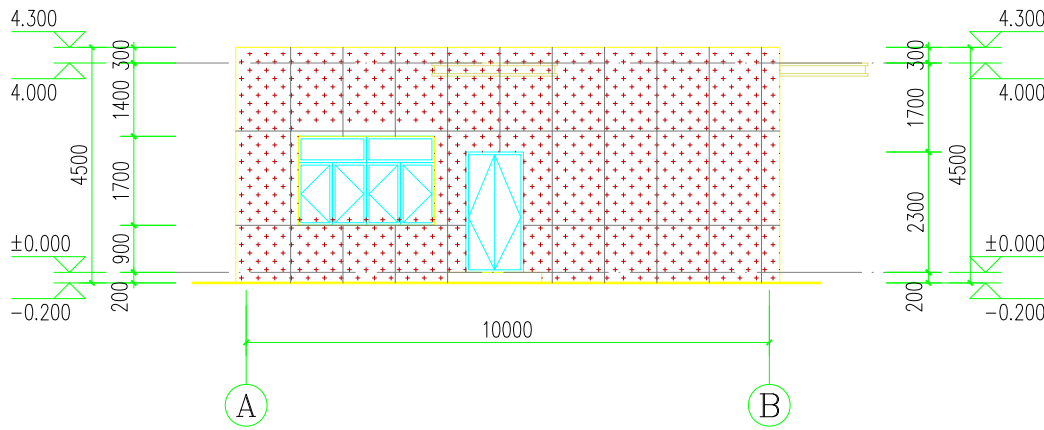


④~⑤轴立面 1:100

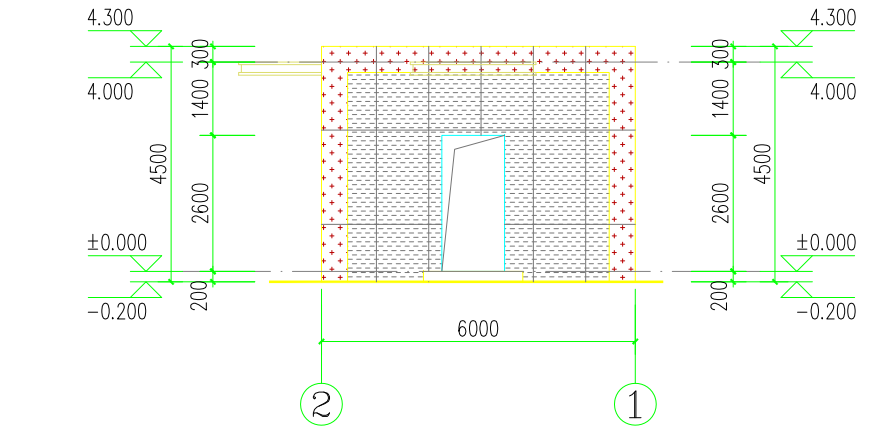


②~①轴立面 1:100

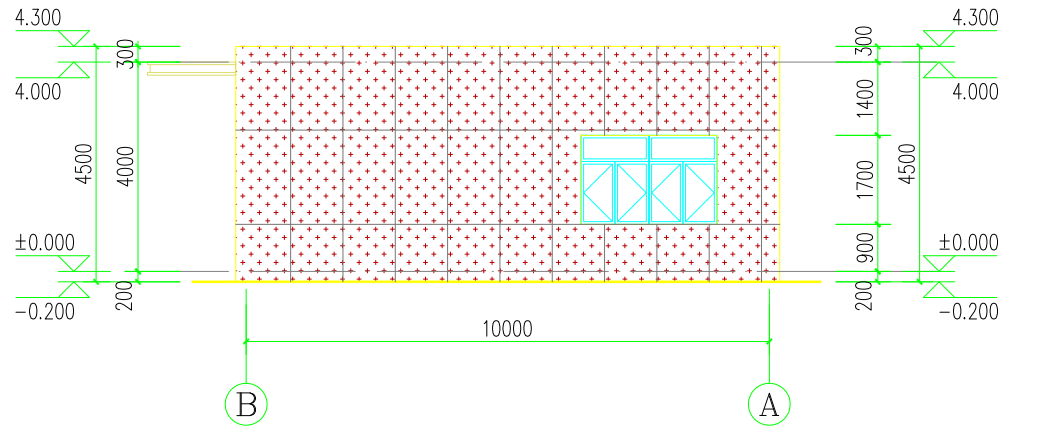

⑤~④轴立面 1:100

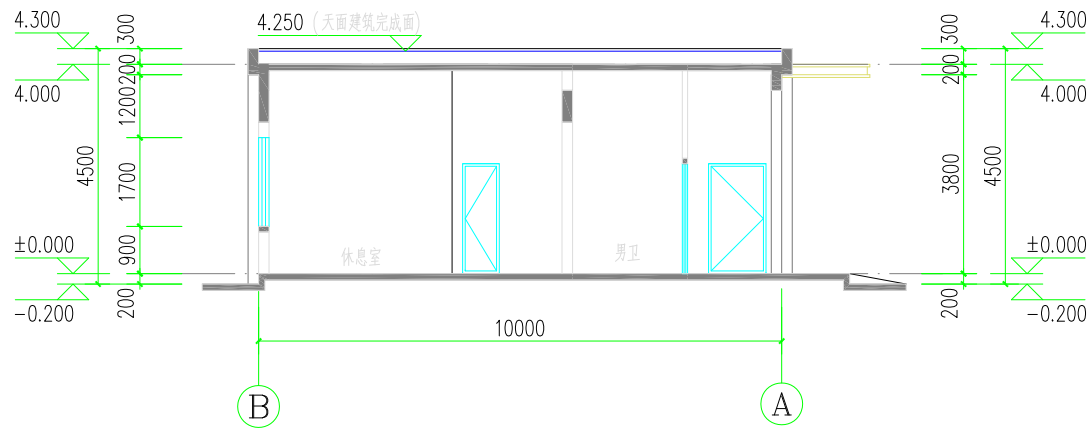

1-1剖面 1:100

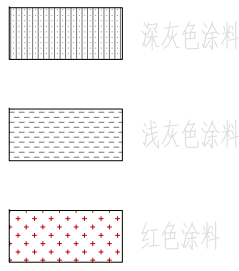

注：1、此图纸须按相关规定进行报审报批手续后方可用于施工。 2、此图纸须经第三方施工图审查机构审查合格并加盖审查专用章后方可施工。 3、此图须加盖本院出图专用章，否则一律无效。

注册章

工程设计出图专用章

平面位置示意图 Key Plan

版	修 订 内	修 订 日	修 订
本	容	期	人
Rev.	Descriptions	Date	By

建设单位 Client

工程名称 Project
Title
中德金属生态城ZD-D-02-25项目

子项名称 Sub-Title

1#综合楼传达室

图纸名称 Drawing
Title

1-1剖面

①~②轴立面

②~①轴立面

④~⑤轴立面

⑤~④轴立面

图别 DWG. Style 业务号 Job NO.
方案图

图号 DWG. NO. 日 期 Date
E01

电子文件名 File Name 版 本 Rev. NO.
01

审 定	黄卓昂	高健
核 对	高健	高健
总 负 责	高健	高健
责 任 人	林娇如	林娇如
校 对	林娇如	林娇如
设 计	林宏伦	

广东海外建筑设计院有限公司
GUANGDONG OVERSEAS ARCHITECTURAL
DESIGN INSTITUTE COMPANY LIMITED

工程设计证书编号：（甲级） A244017978

城乡规划编制资质证书编号：
（乙级）粤自资规乙字23440097

ISO9001:2015 证书注册号：03820Q09708R7M