
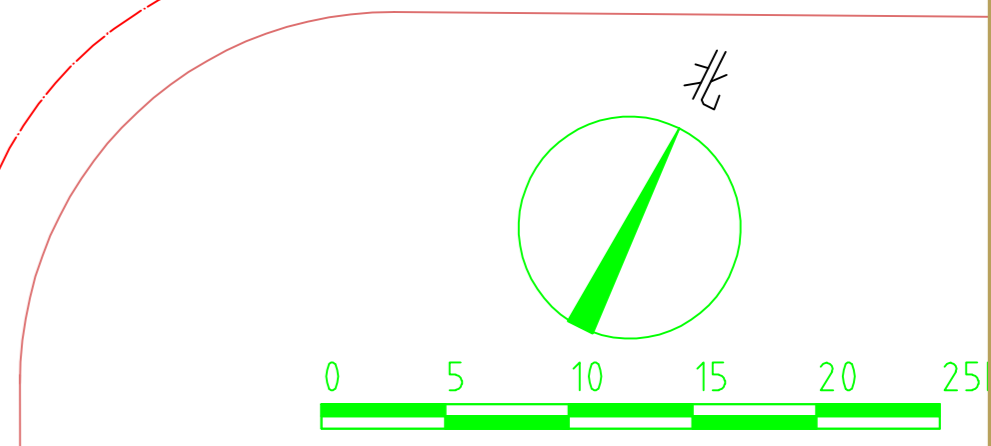



工程名称	兴源路
建设单位	兴源路
设计单位	兴源路
设计日期	2020.04

比例尺: 1:400

名称	单位	数值	备注
总建筑面积	m ²	58509.35	
地上总建筑面积	m ²	45201.81	
地下总建筑面积	m ²	13307.54	
住宅面积	m ²	41450.87	
商业面积	m ²	1243.72	
车库面积	m ²	4.99	
其他面积	m ²	36.29	
绿地面积	m ²	30.03	
容积率		1.01	
建筑密度	%	15.00	
绿化率	%	20.00	
停车位	个	150	
机动车位	个	150	
非机动车位	个	150	
人防面积	m ²	4496.81	
人防车位	个	3435.67	
人防工程等级	级	III	

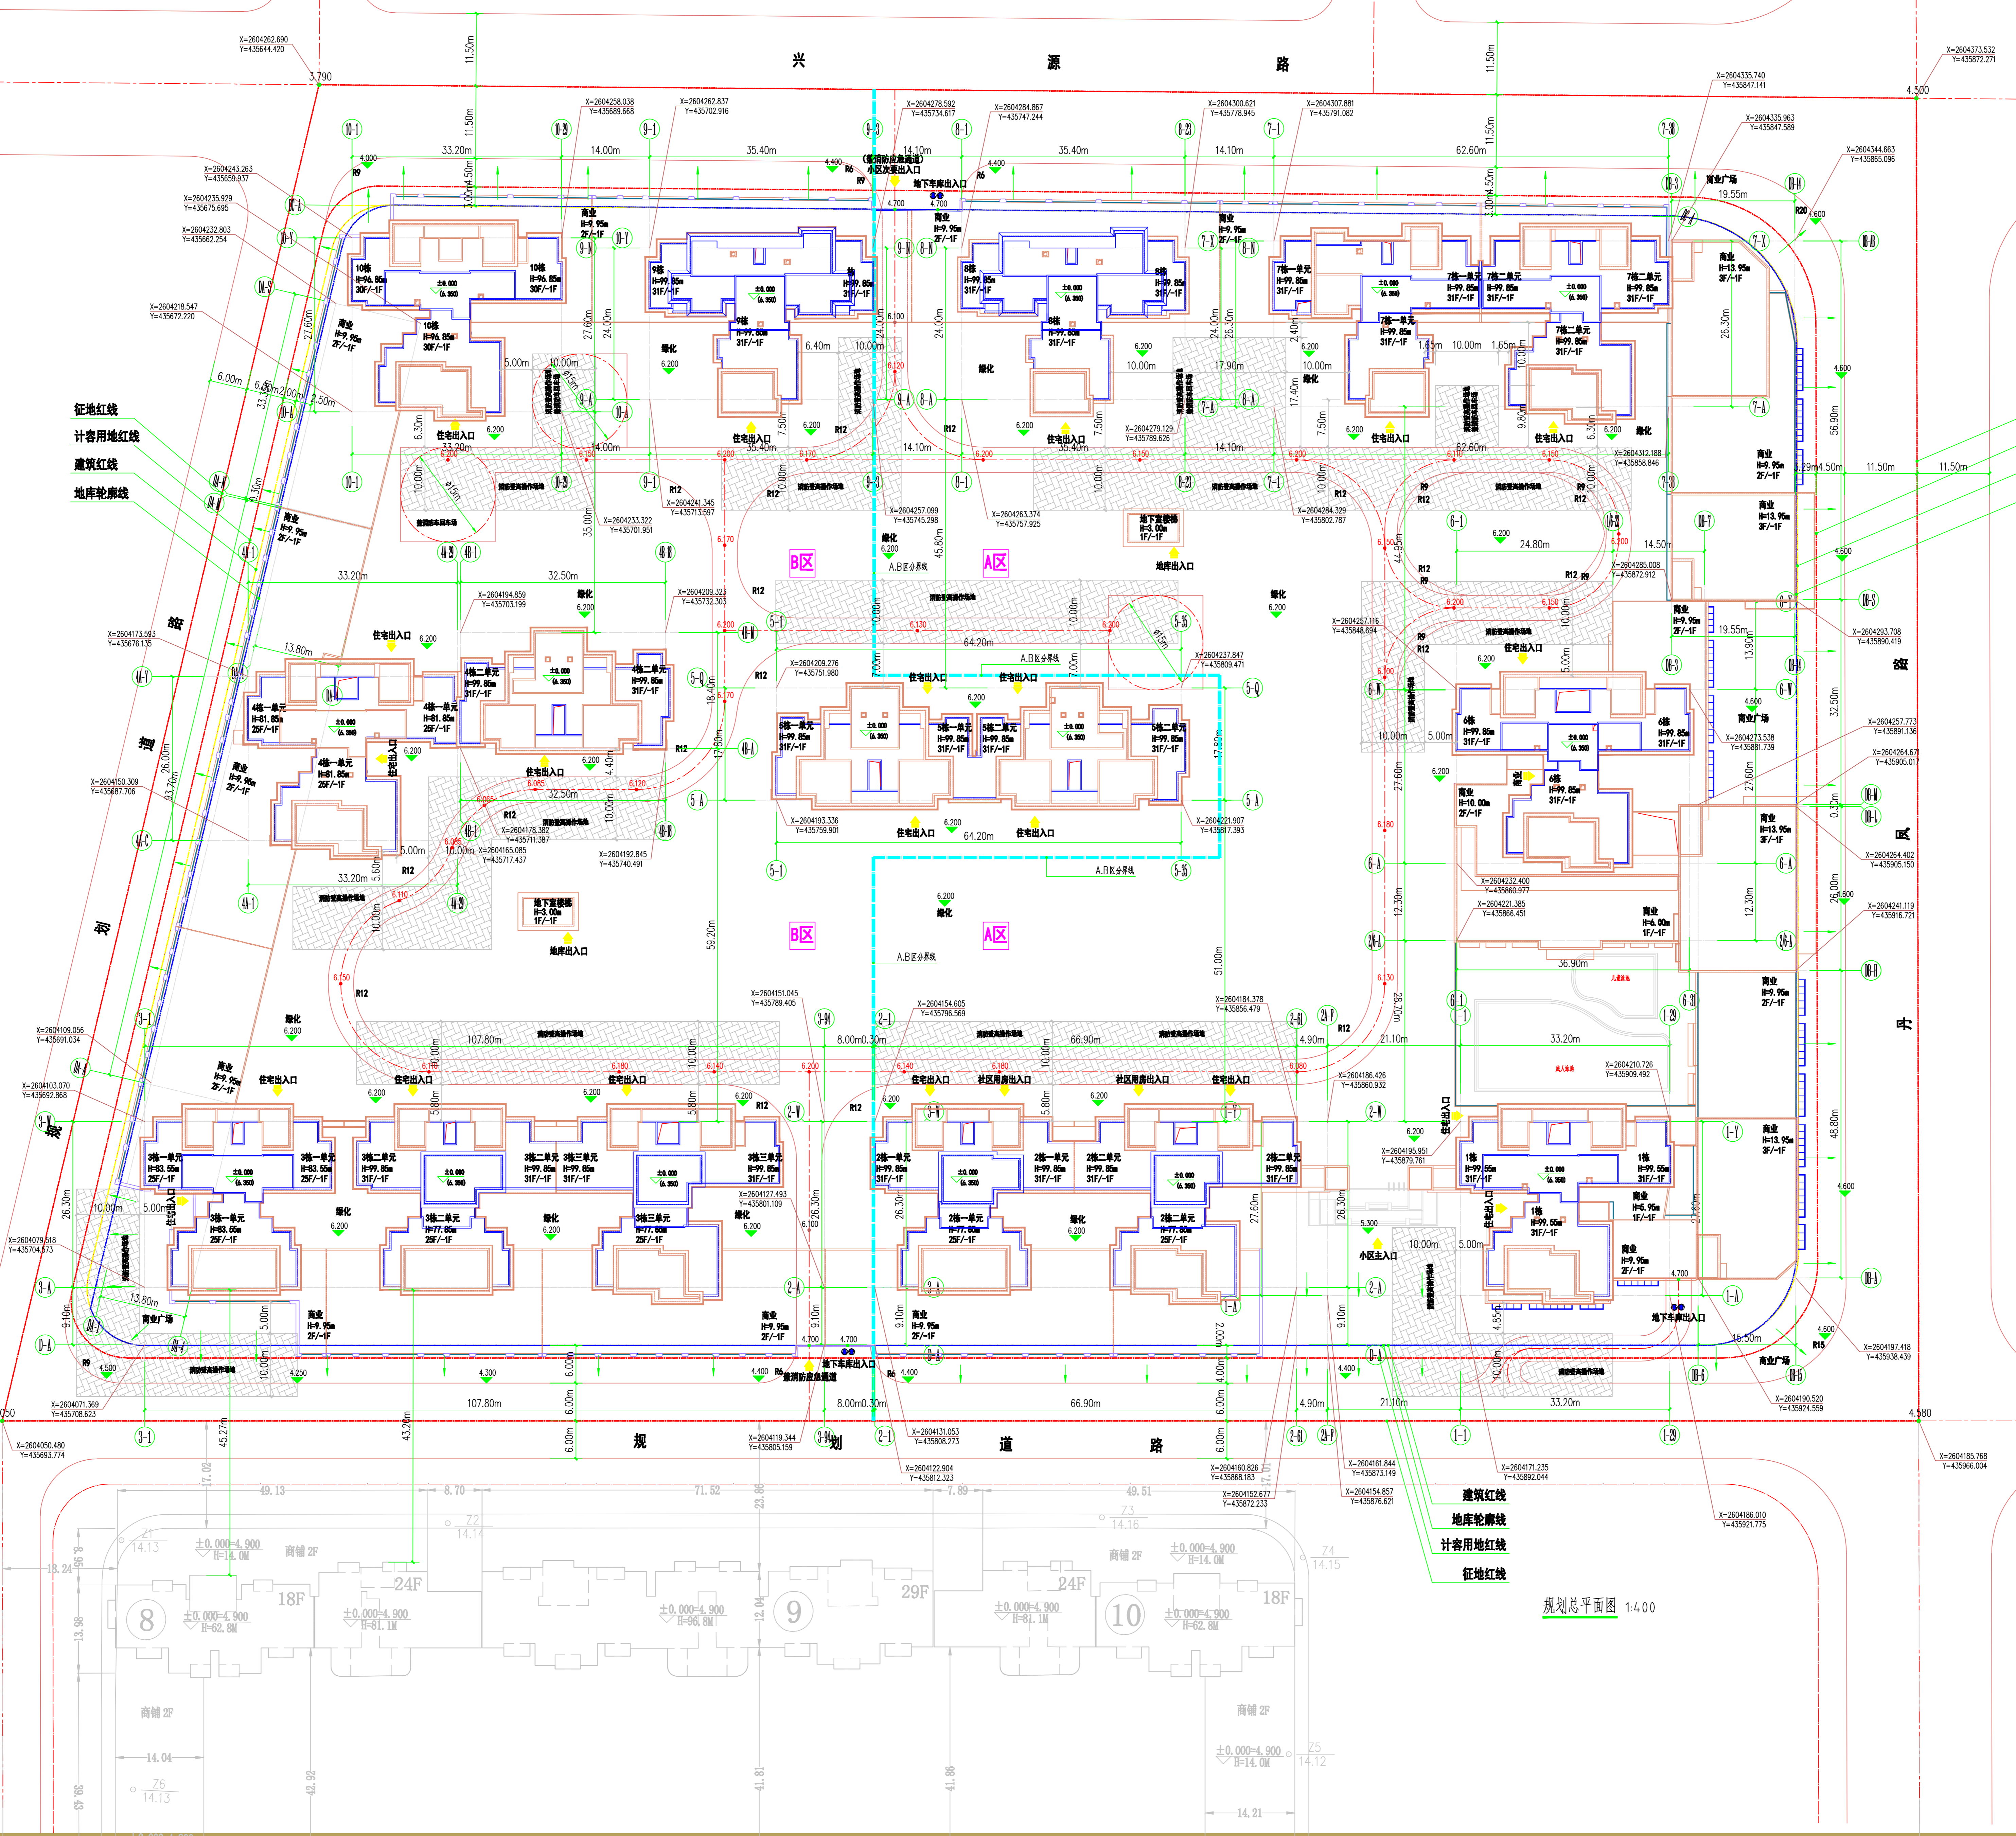

用地红线	征用地红线
建筑红线	建筑红线
地库轮廓线	地库轮廓线
道路红线	道路红线
绿地线	绿地线
人防工程	人防工程
地下车库出入口	地下车库出入口
住宅出入口	住宅出入口
商业出入口	商业出入口
地下车库出入口	地下车库出入口
地下车库出入口	地下车库出入口
地下车库出入口	地下车库出入口

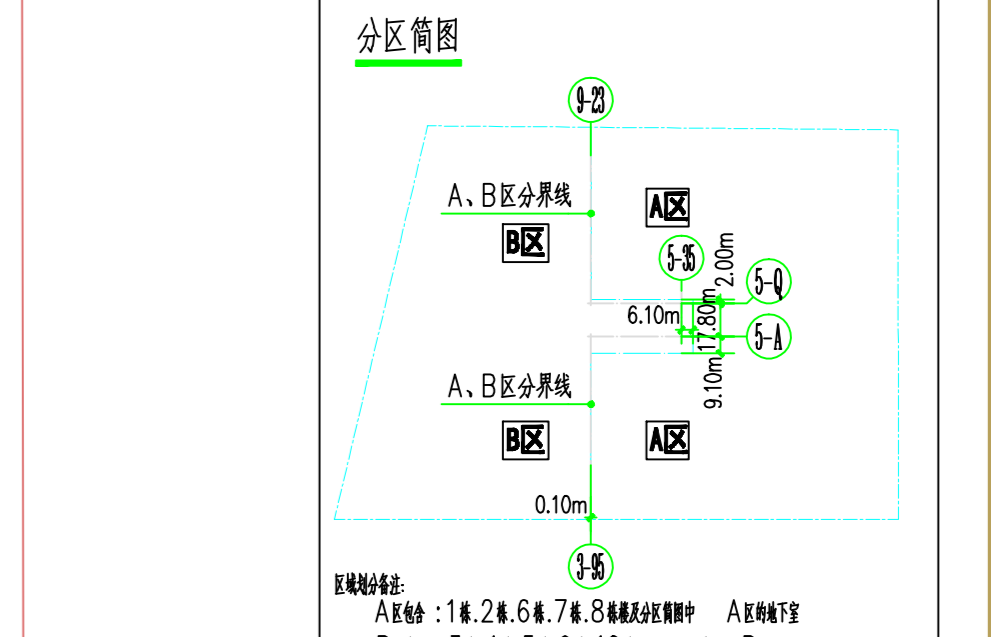

设计	黄武冲
审核	黄武冲
校对	黄武冲
制图	黄武冲
检查	黄武冲
审批	黄武冲

设计单位	兴源路
项目负责人	黄武冲
设计日期	2020.04
图号	兴源路
比例尺	1:400

设计单位	兴源路
项目负责人	黄武冲
设计日期	2020.04
图号	兴源路
比例尺	1:400

规划总平面图 1:400