


韩江榕江练江水系连通后续优化工程项目（揭东段）GX4盾构井永久用地勘测定界图


2613.000~39451.000

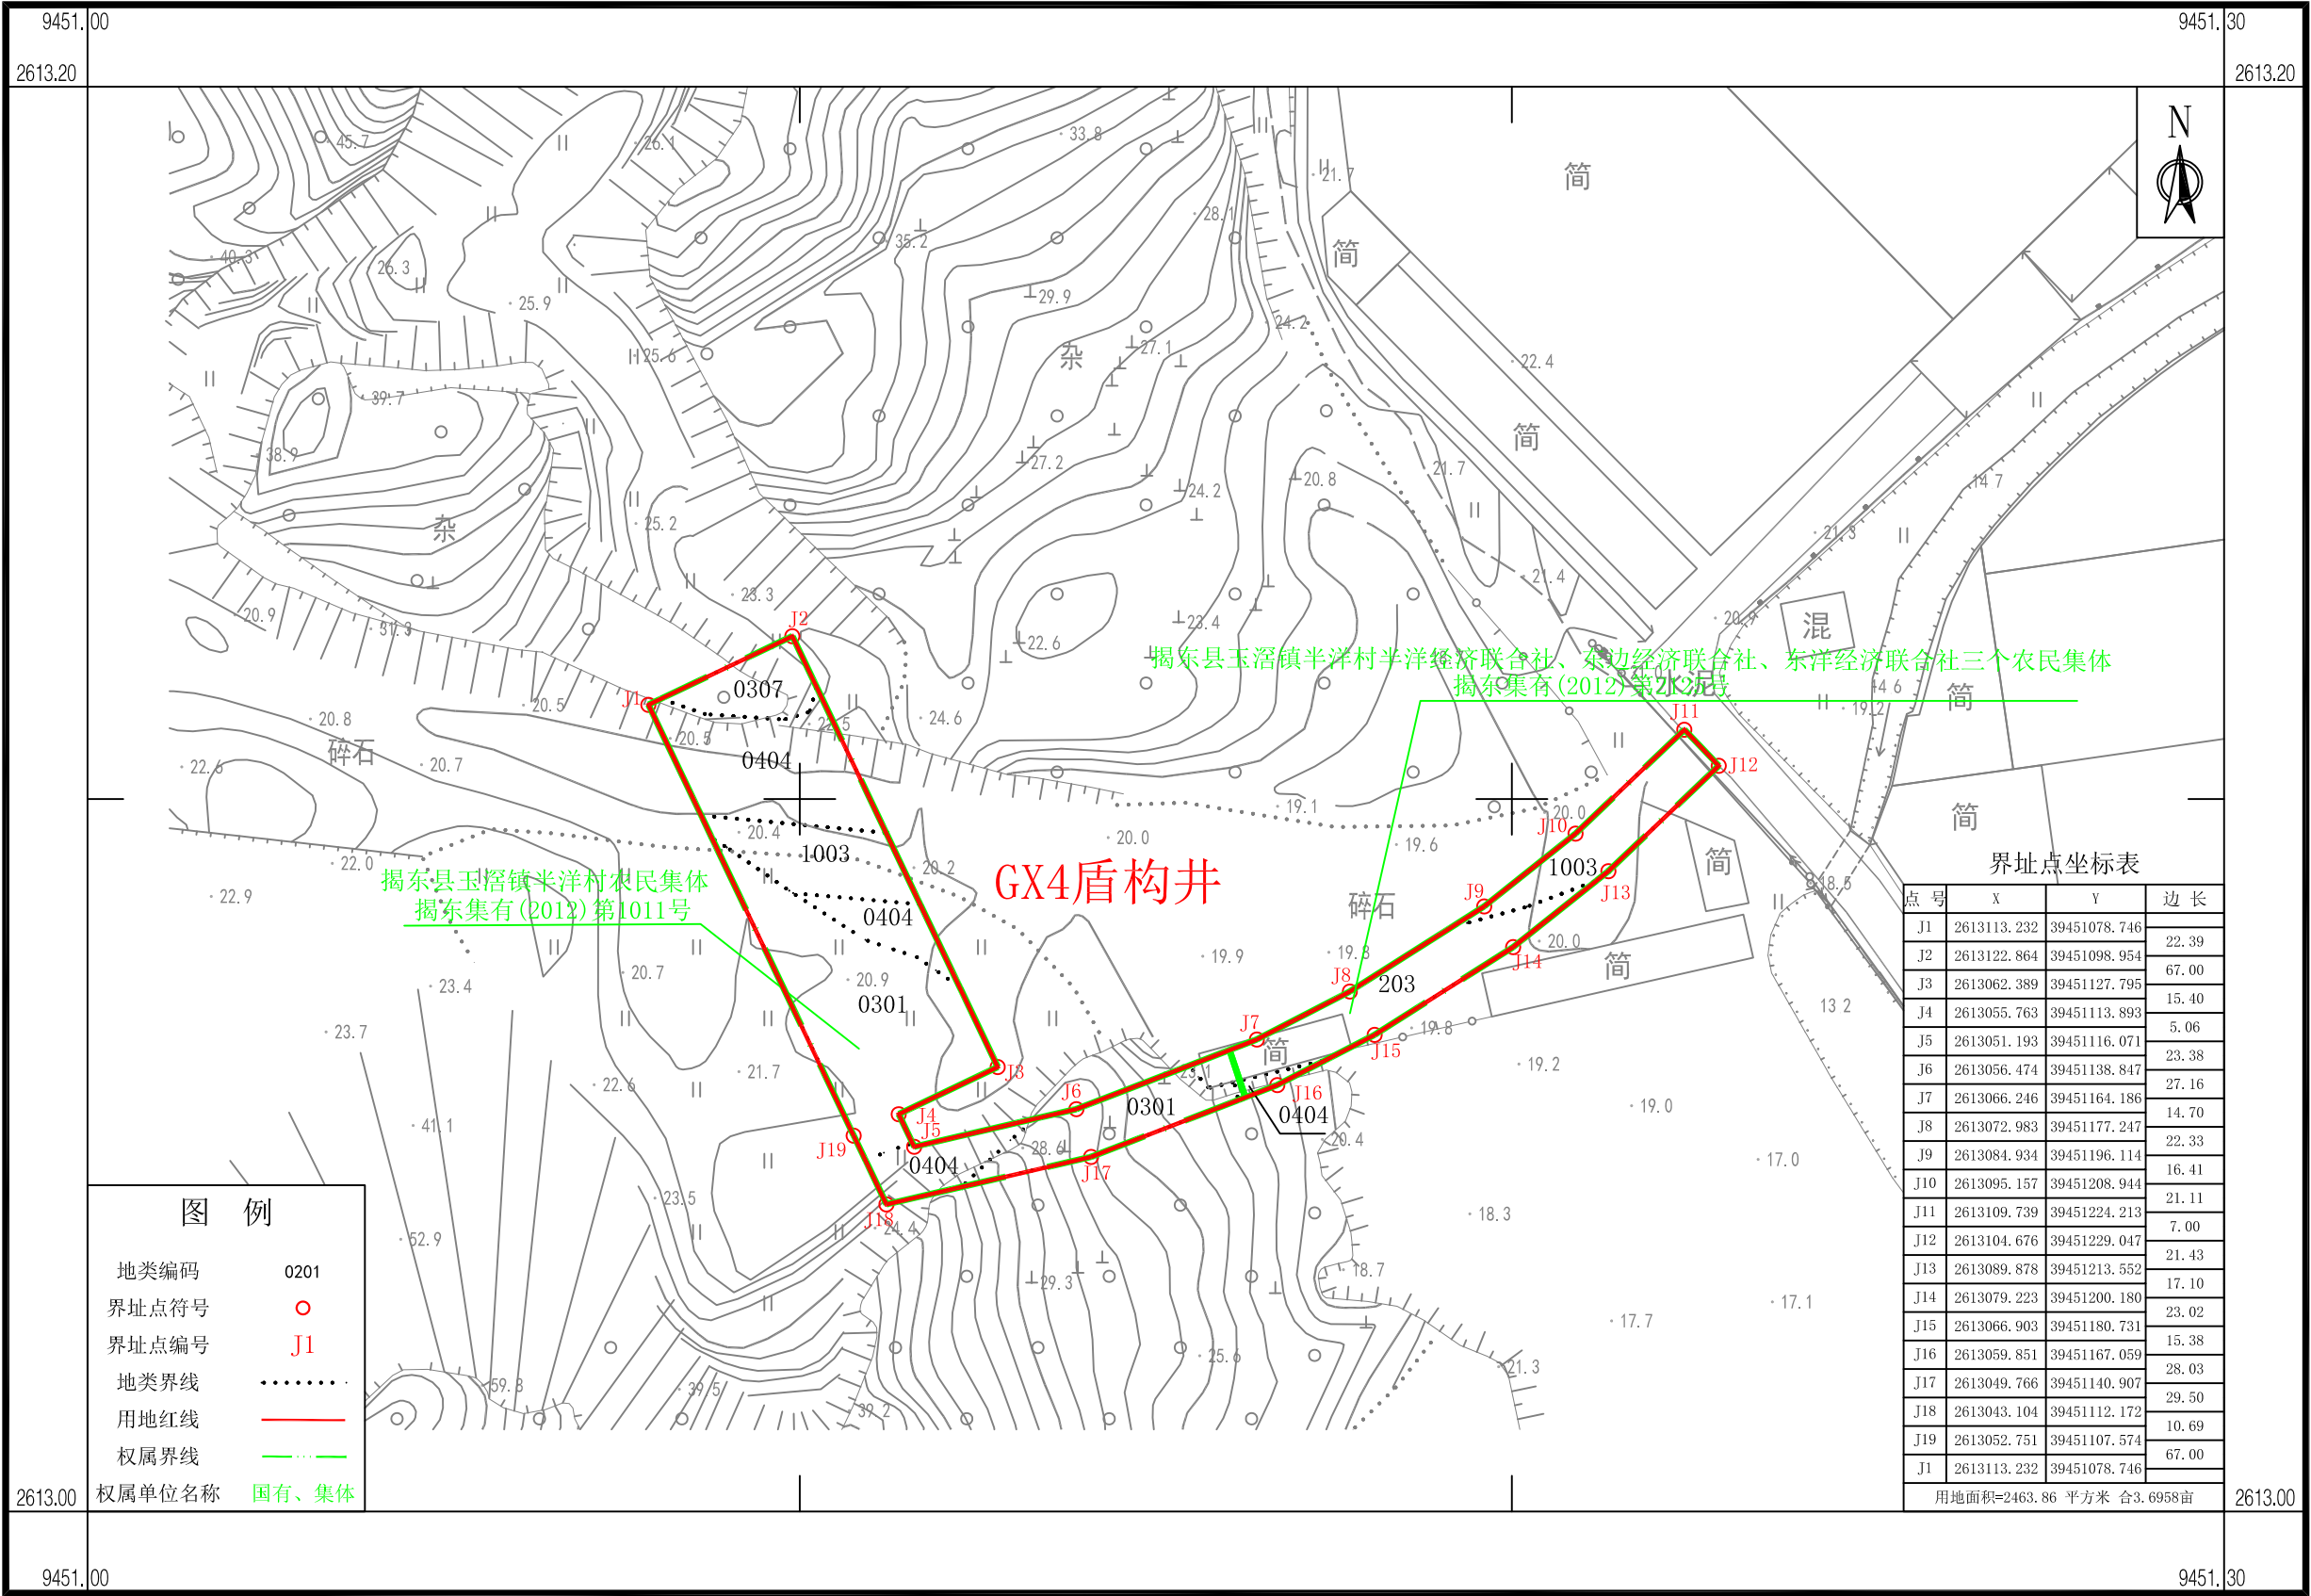

广州市城市规划勘测设计研究院


2000国家大地坐标系，中央子午线117度
1985国家高程基准，等高距1.0米
GB/T20257.1-2017国家基本比例尺地形图图式 第一部分：
1:500、1:1000、1:2000地形图图式
2022年9月制图

1:1000

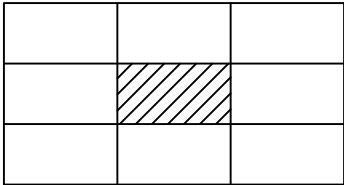

韩江榕江练江水系连通后续优化工程项目（揭东段）GX5盾构井永久用地勘测界定图


2612.200-39450.740

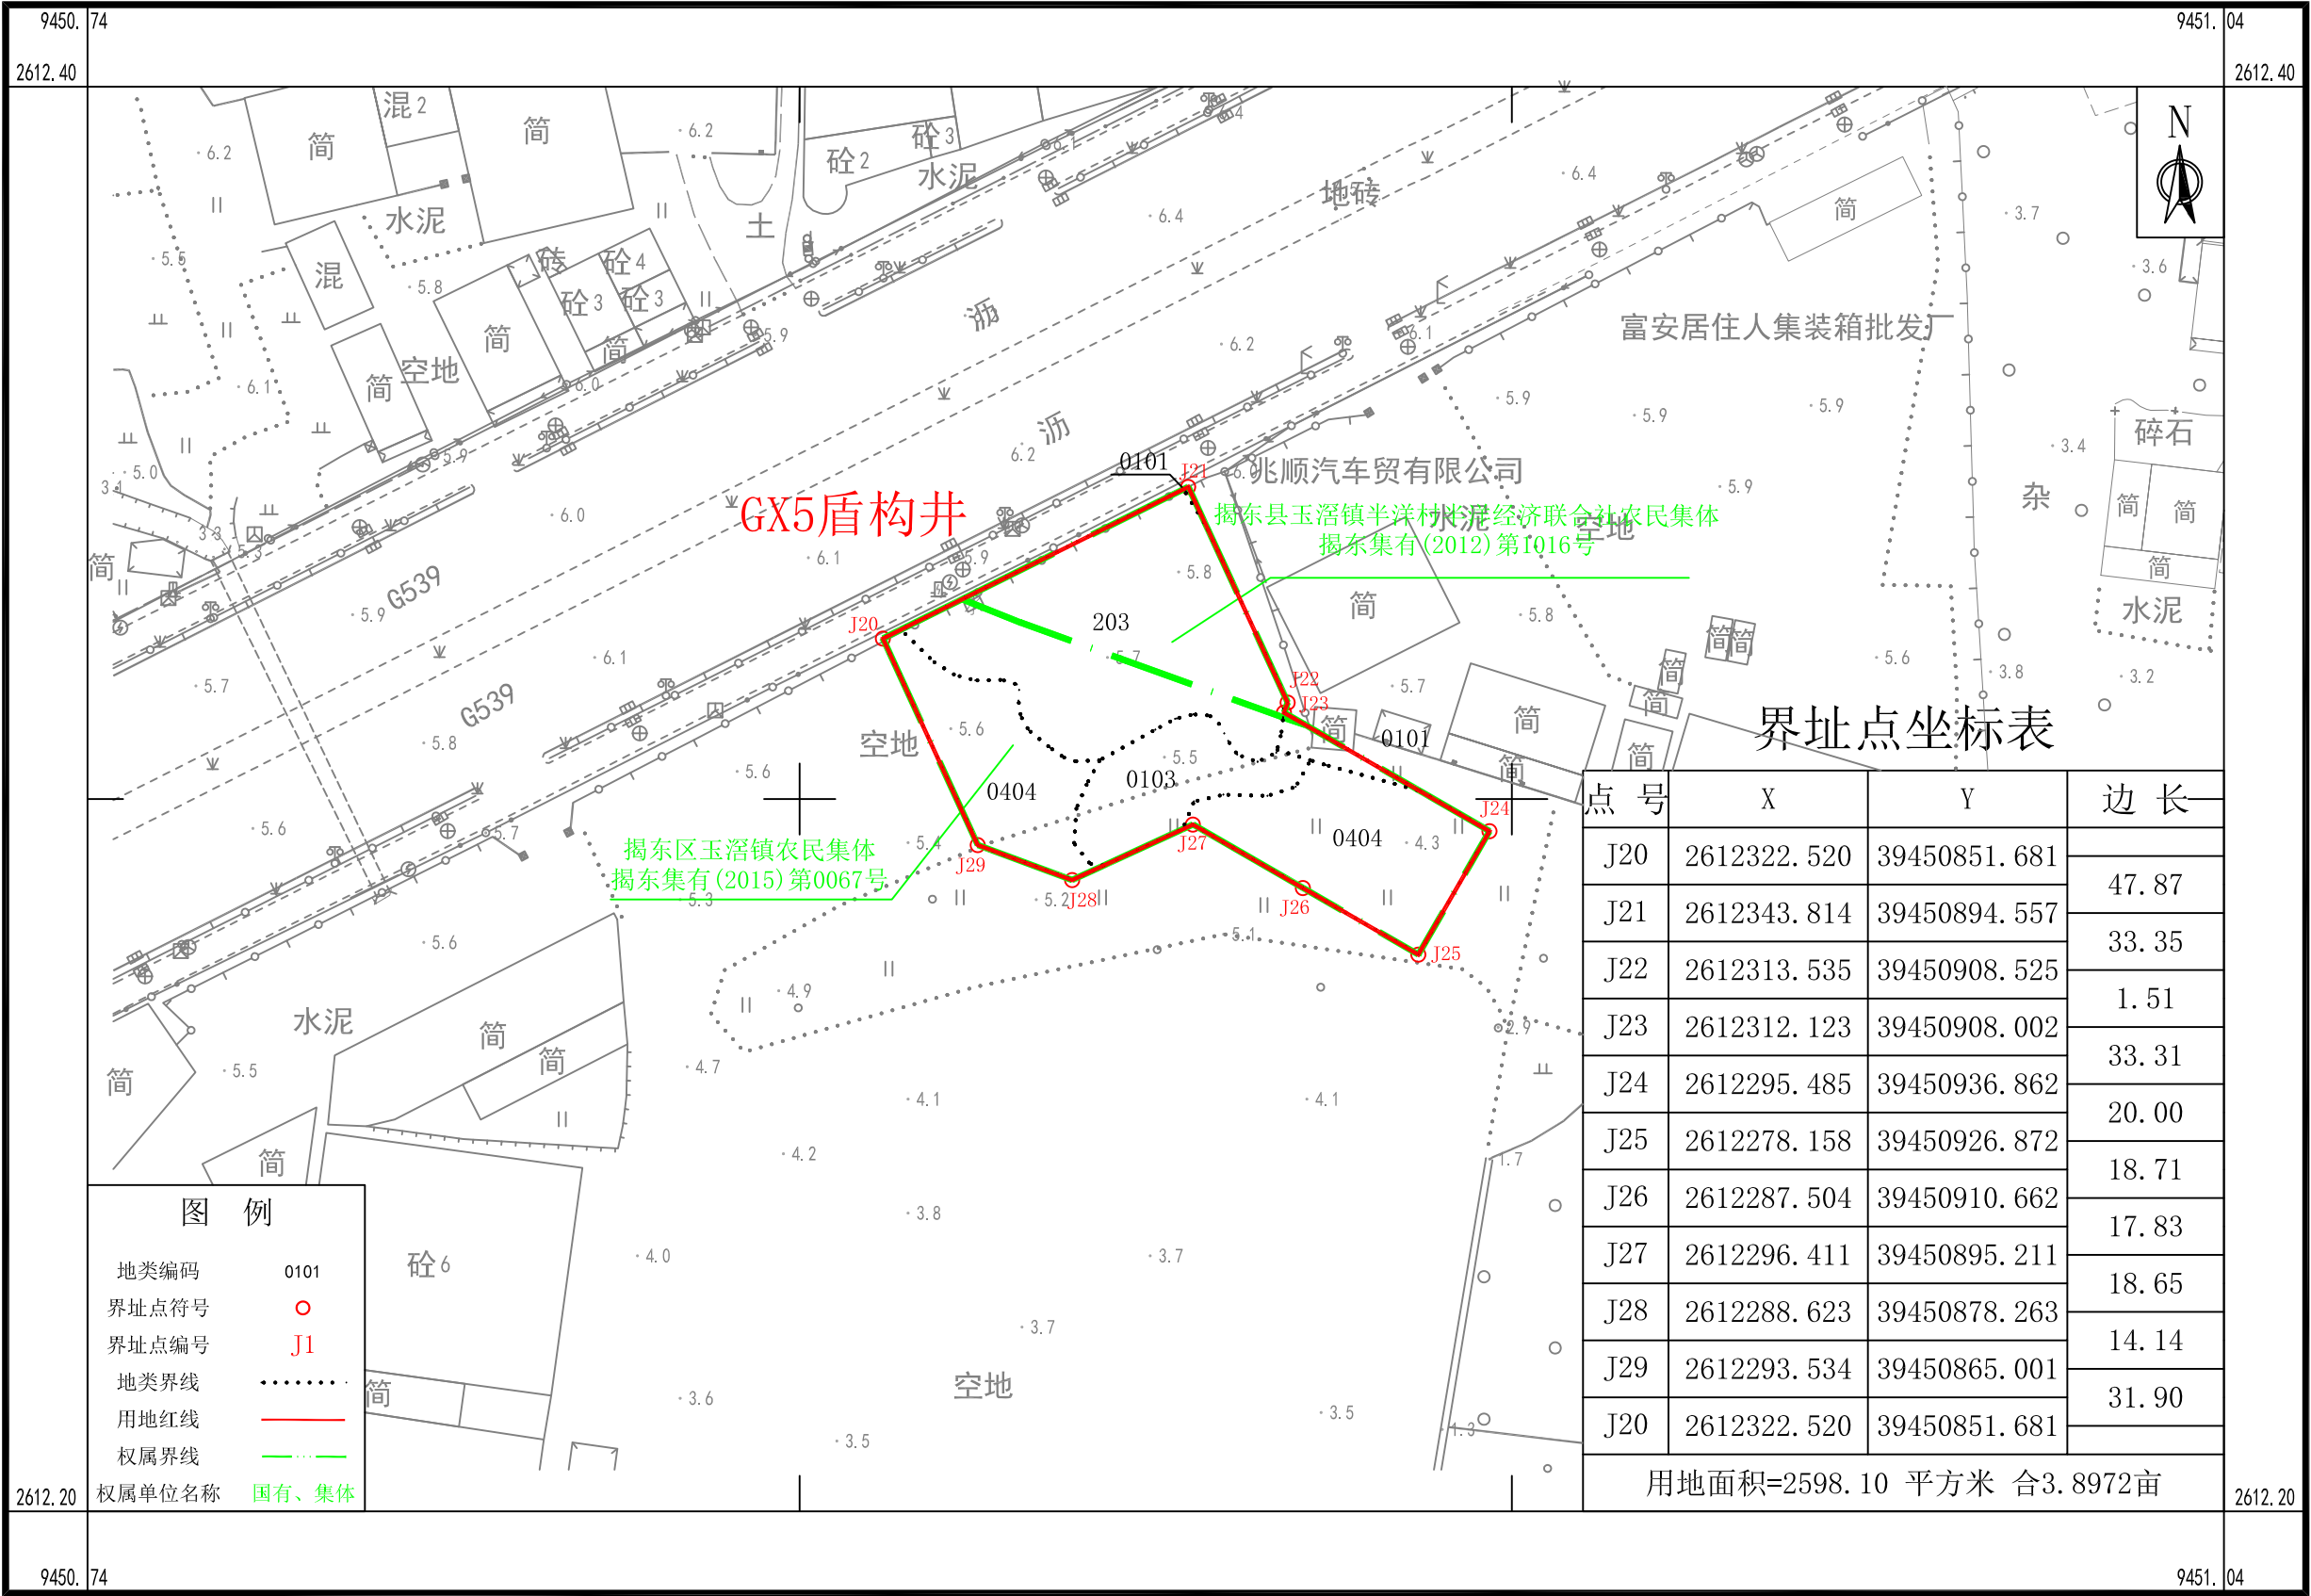

广州市城市规划勘测设计研究


2000国家大地坐标系，中央子午线117度
1985国家高程基准，等高距1.0米
GB/T20257.1-2017国家基本比例尺地形图图式 第一部分：
1:500、1:1000、1:2000地形图图式
2022年9月制图

1:1000

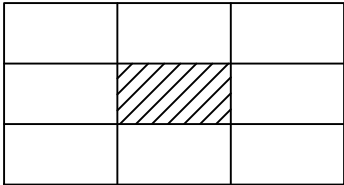

韩江榕江练江水系连通后续优化工程项目（揭东段）GX6盾构井永久用地勘测定界图


2611.270-39449.010

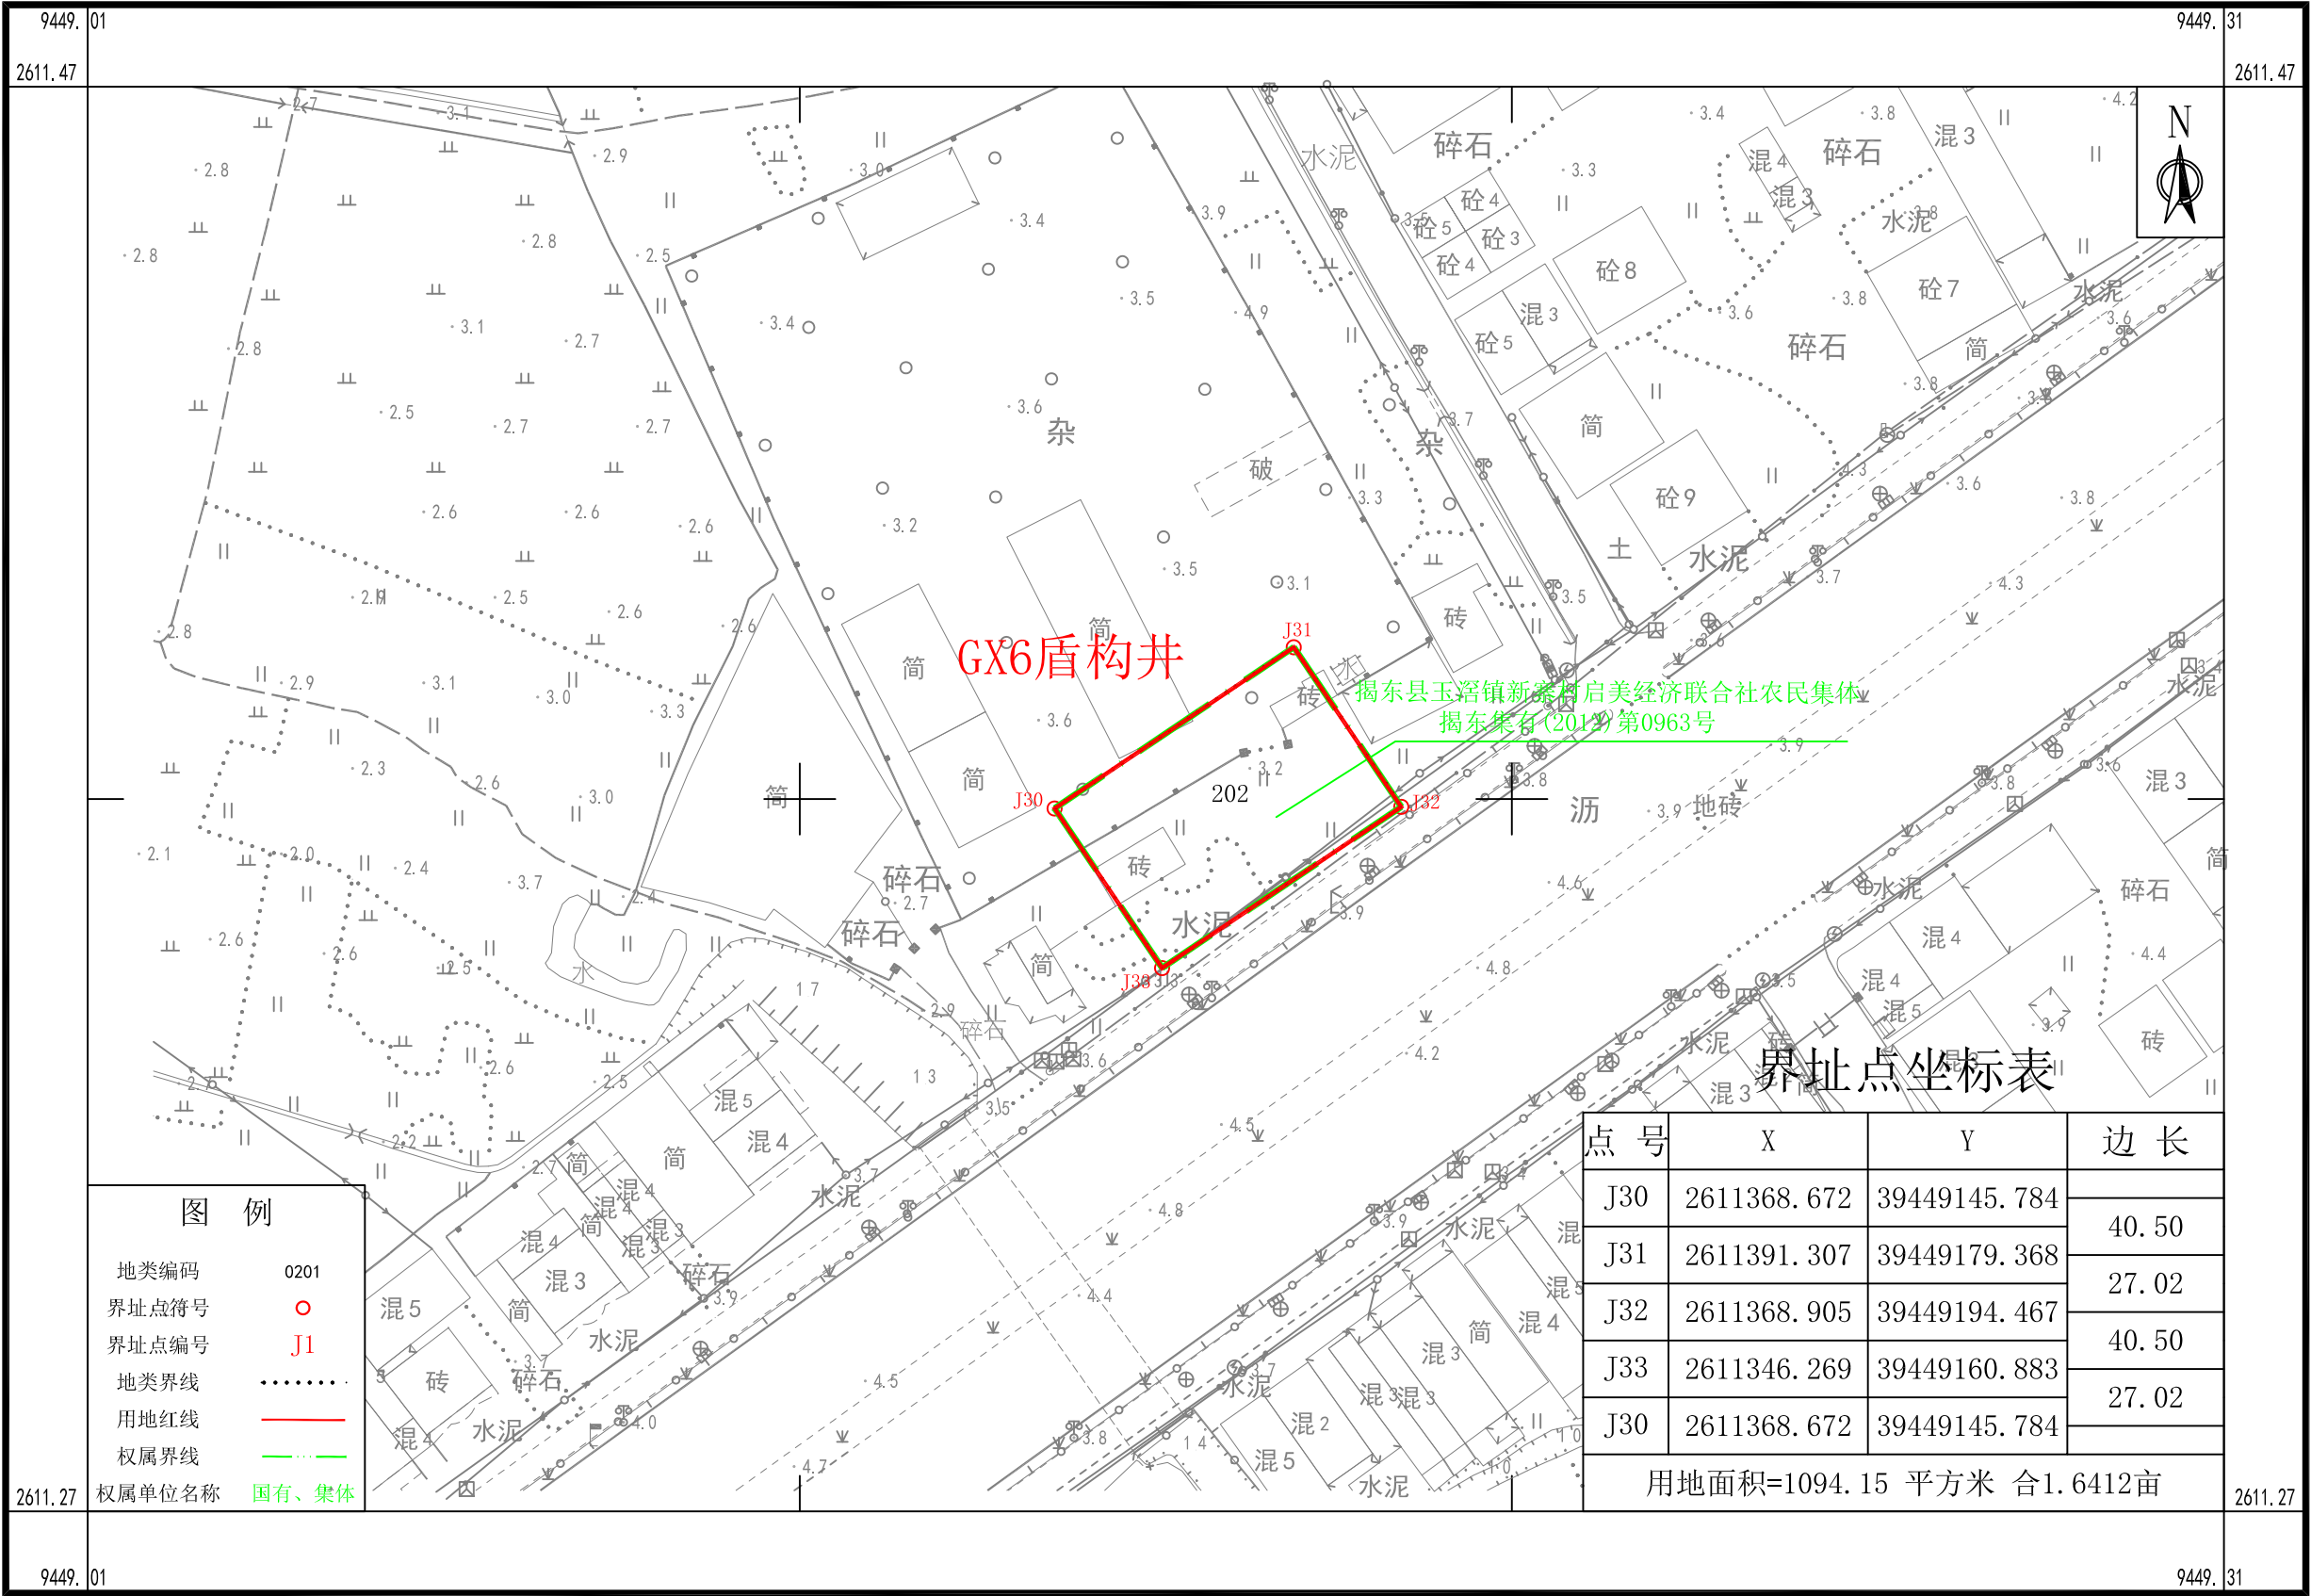

广州市城市规划勘测设计研究院


2000国家大地坐标系，中央子午线117度
1985国家高程基准，等高距1.0米
GB/T20257.1-2017国家基本比例尺地形图图式 第一部分：
1:500、1:1000、1:2000地形图图式
2022年9月制图

1:1000

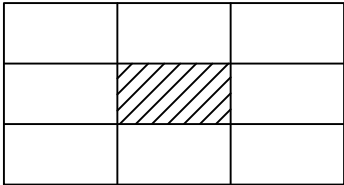


韩江榕江练江水系连通后续优化工程项目（揭东段）GX7盾构井永久用地勘测定界图

2609.210-39449.020

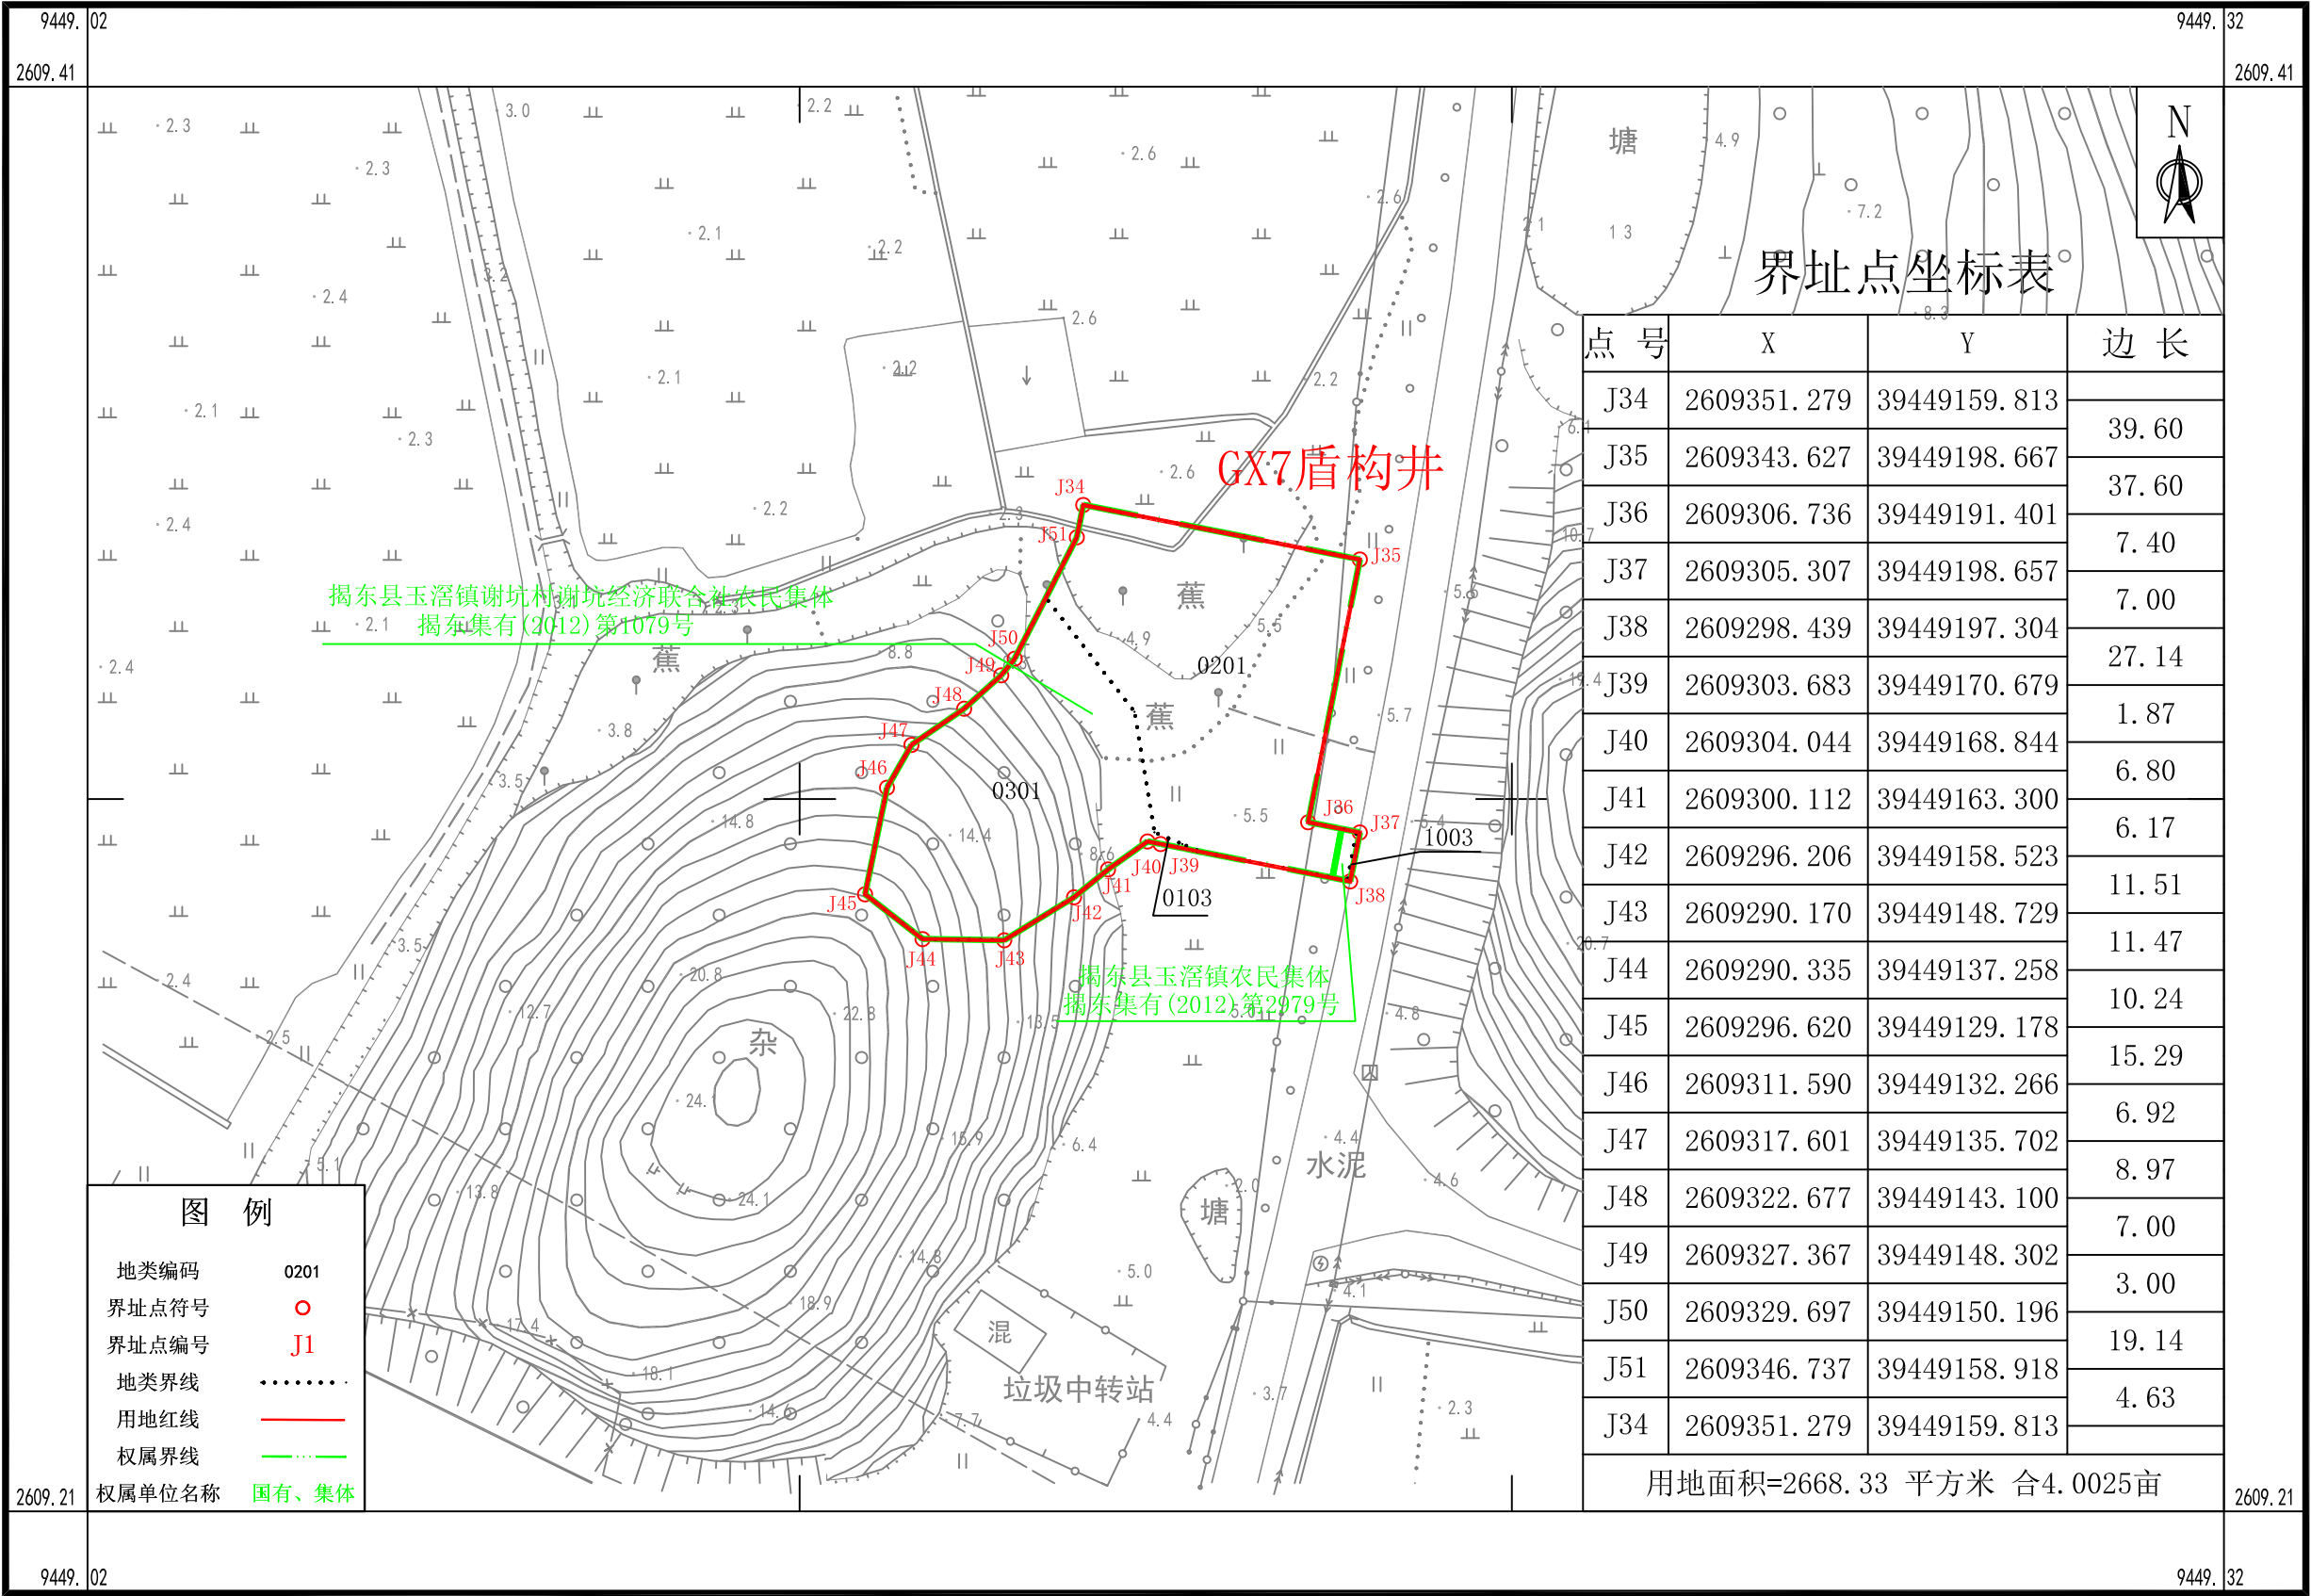

广州市城市规划勘测设计研究院


1:1000

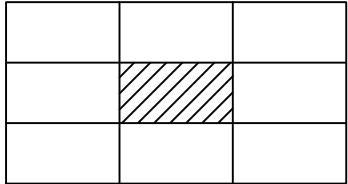

韩江榕江练江水系连通后续优化工程项目（揭东段）GX8盾构井永久用地勘测界定图

2607.820-39447.930

广州市城市规划勘测设计研究院

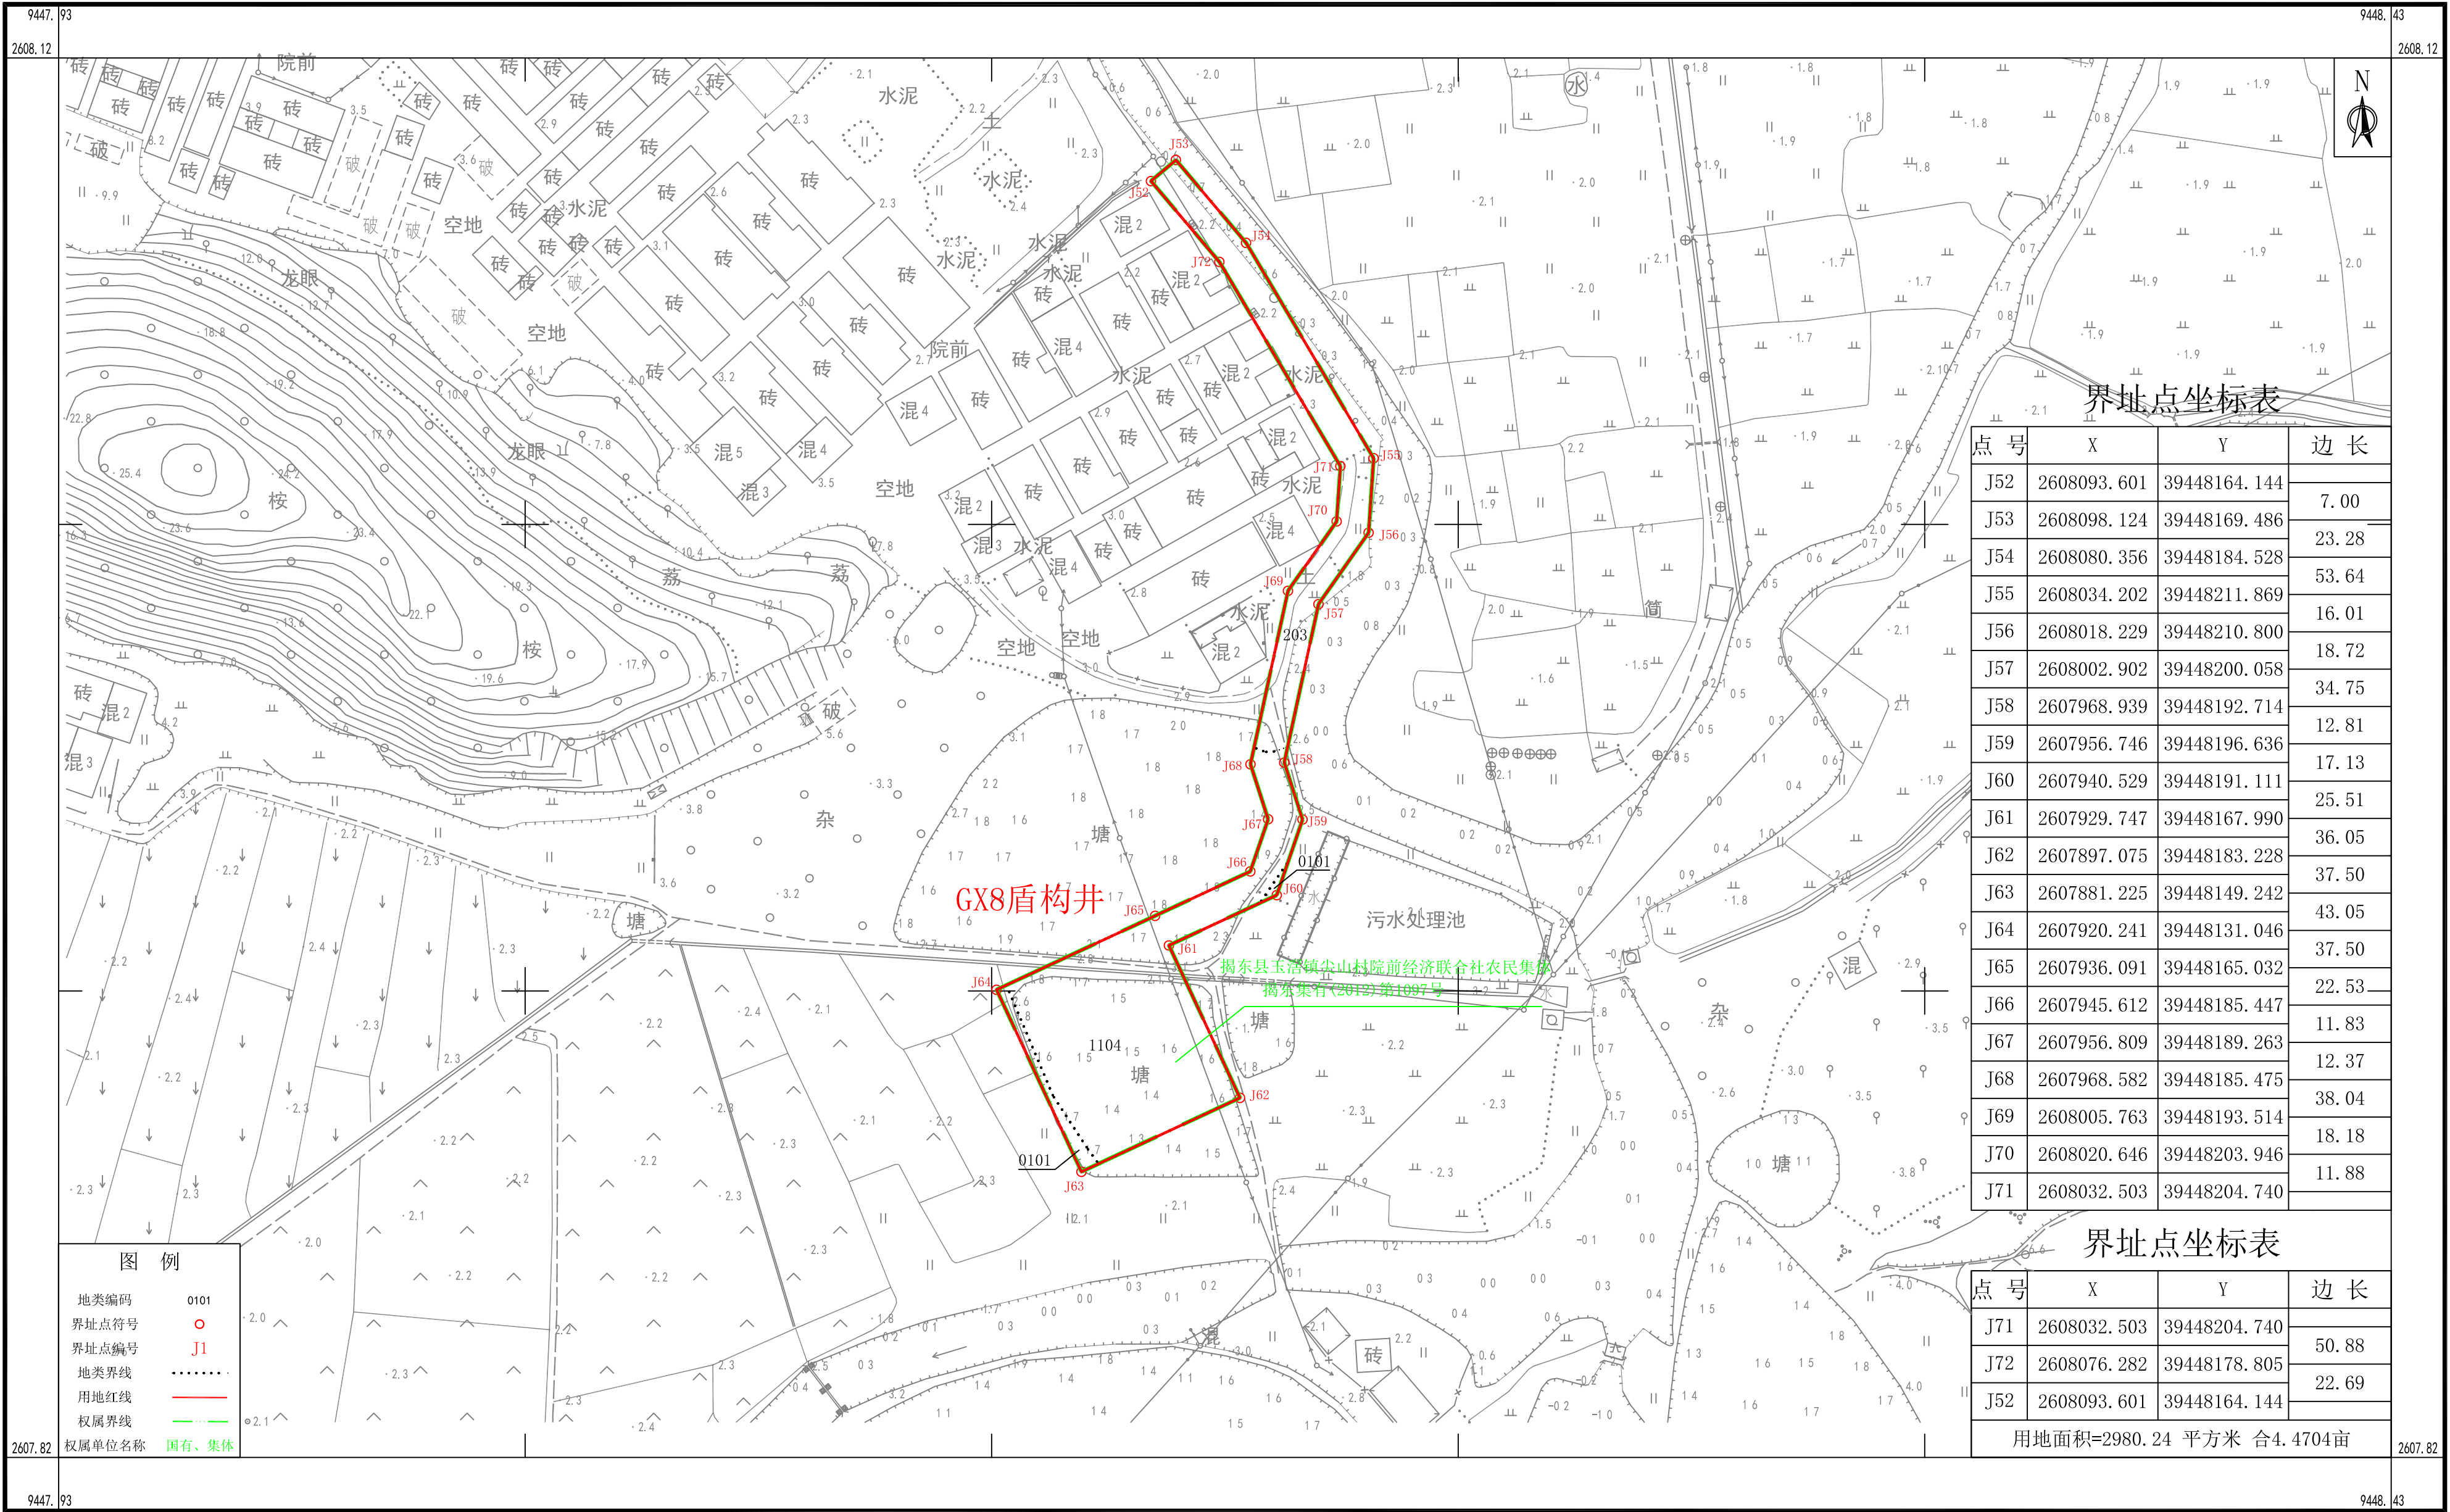

2000国家大地坐标系，中央子午线117度
1985国家高程基准，等高距1.0米
GB/T20257.1-2017国家基本比例尺地形图图式 第一部分：
1:500、1:1000、1:2000地形图图式
2022年9月制图

1:1000