

勘测定界图


单位：m.m²

宗地编号：22110244

地籍图号：2612.80-39442.00

界址点坐标表

点号	X	Y	边长
1	2613853.772	39442256.436	182.84
2	2613863.771	39442073.866	3.64
3	2613863.965	39442070.231	9.10
4	2613864.545	39442061.147	12.74
5	2613865.589	39442048.446	14.56
6	2613867.112	39442033.962	17.98
7	2613869.475	39442016.143	11.15
8	2613871.210	39442005.127	14.56
9	2613873.783	39441990.792	14.56
10	2613876.703	39441976.524	12.74
11	2613879.541	39441964.101	196.91
12	2613927.151	39441773.035	52.56
13	2613943.331	39441723.031	148.51
14	2613810.512	39441656.596	329.00
15	2613738.433	39441977.601	253.77
16	2613682.840	39442225.202	12.48
17	2613680.704	39442237.498	174.10
1	2613853.772	39442256.436	
S=82422.5 平方米 合123.6338亩			

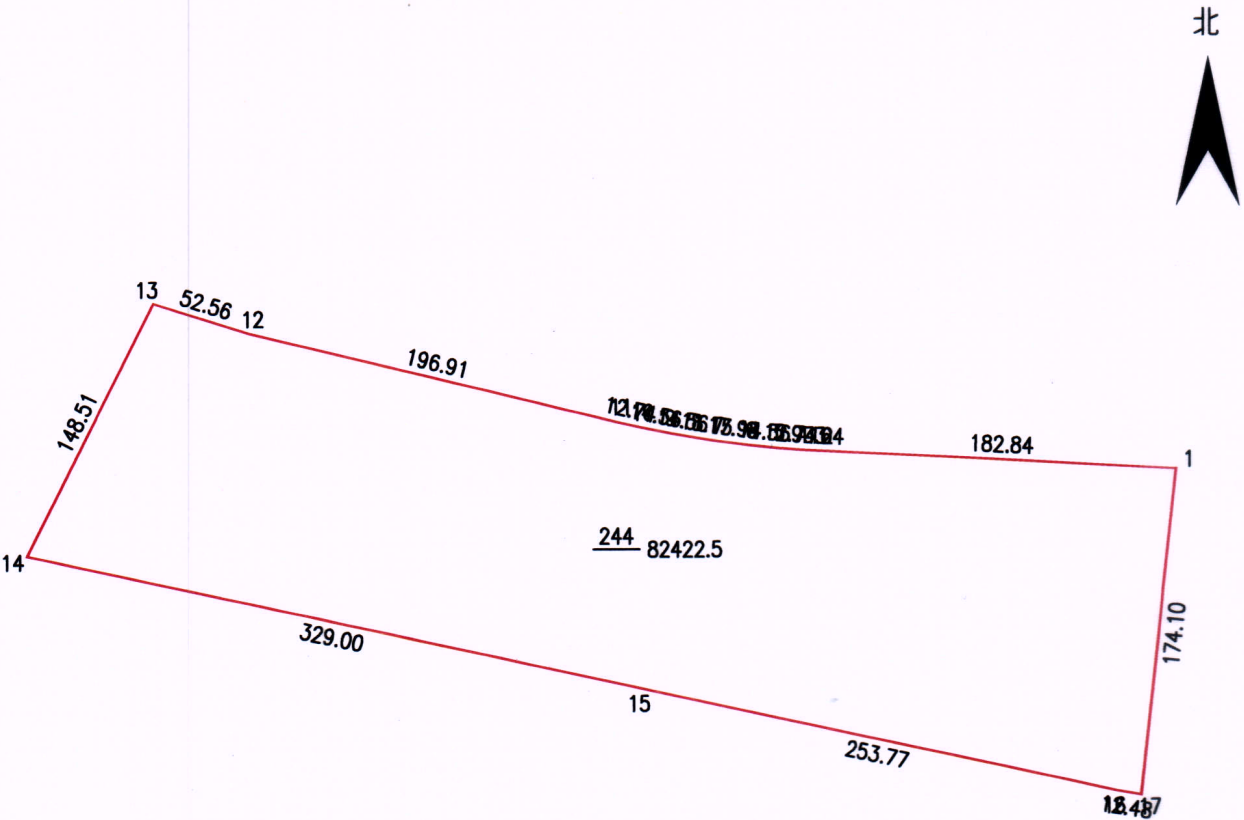

绘图日期：2022年11月14日

审核日期：2022年11月14日

1:4000

绘图员：JD000127

审核员：JD000032