


勘测定界图

单位：m.m²

宗地编号：22050068

2000坐标系

地籍图号：2606.40-39444.00

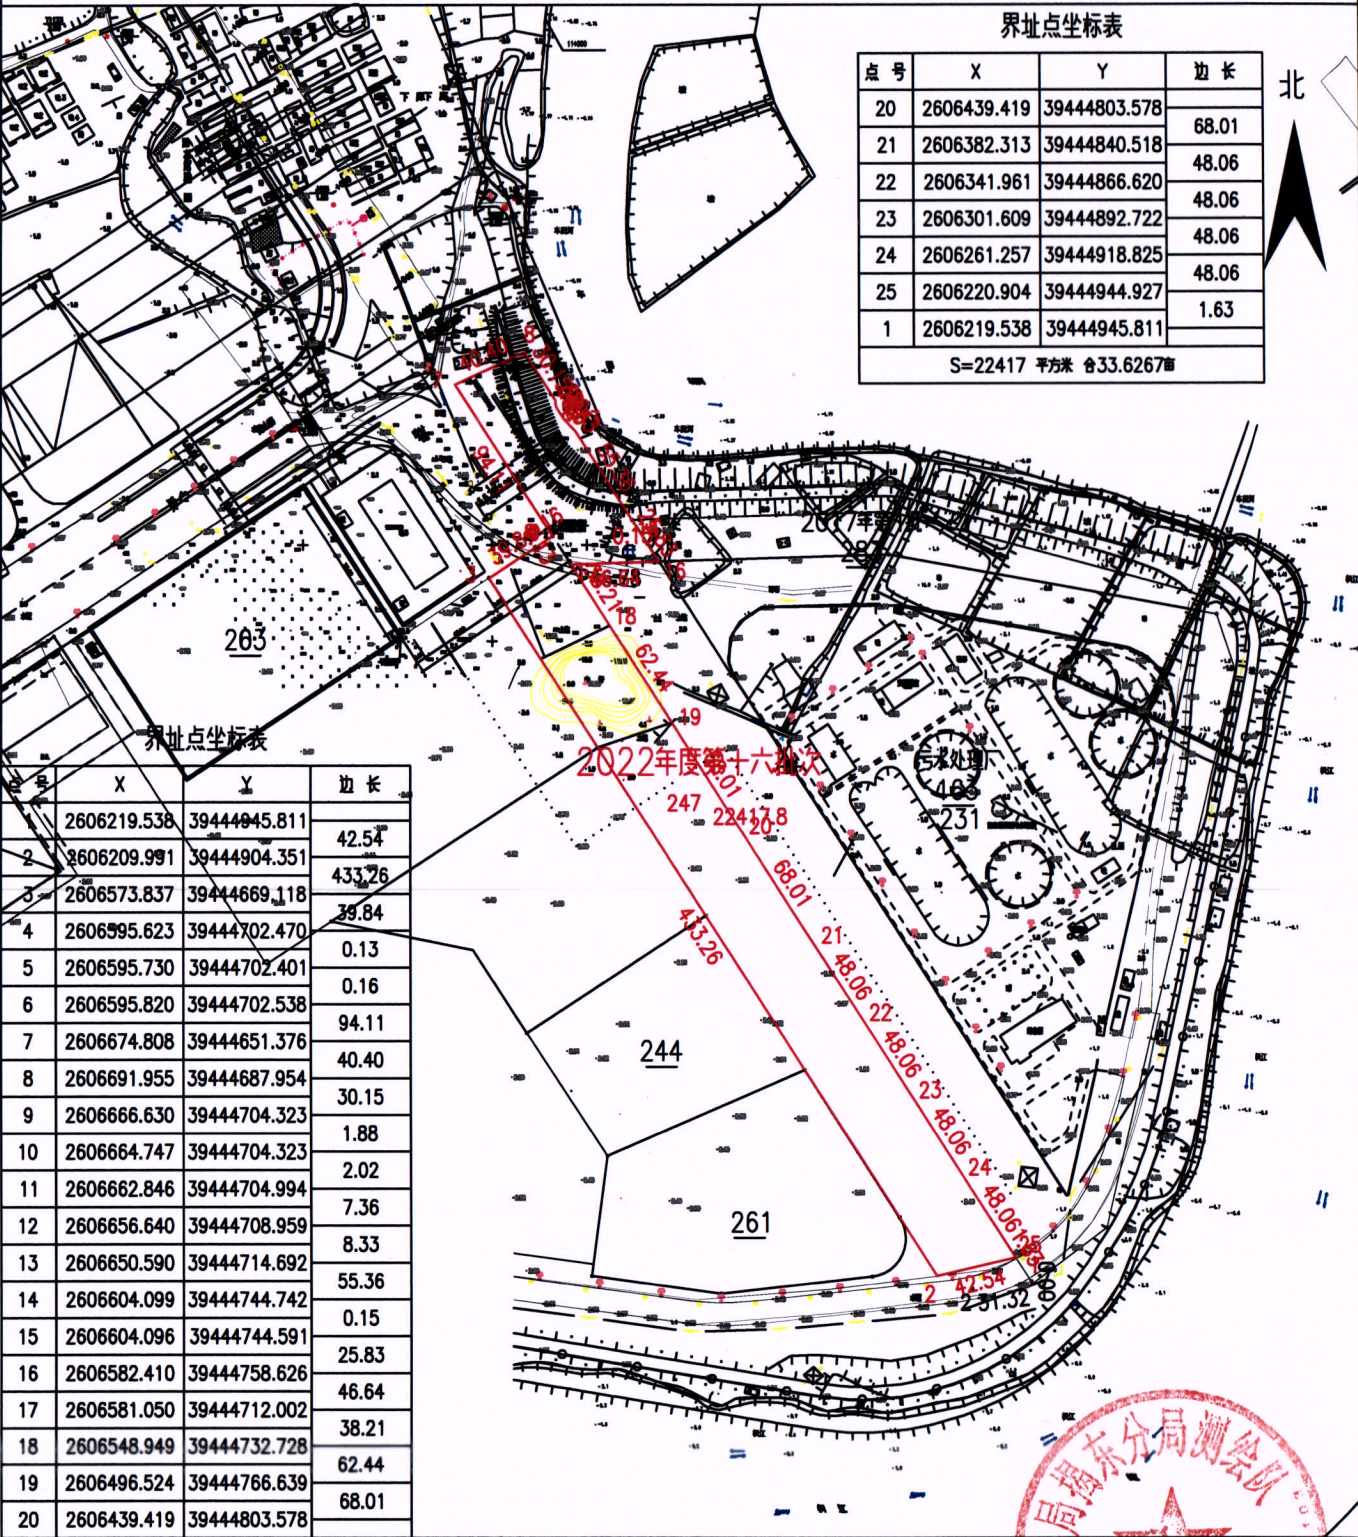

绘图日期：2022年5月24日

1:4000

绘图单位（盖章）

