

粤东城际铁路“一环一射线”揭阳南至揭东车站段建设项目(揭东区)勘测定界图三

揭东县锡场镇锡中村第二经济联合社农民集体

揭东县锡场镇锡中村第八经济联合社农民集体

揭东县锡场镇锡东村第一经济联合社农民集体

揭东县锡场镇锡东村、锡中村二个农民集体

锡场镇工业区


广州铁路局

广州铁路局

揭东县锡场镇锡东村、锡中村二个农民集体

锡场镇工业区

揭东县锡场镇锡东村、锡中村二个农民集体

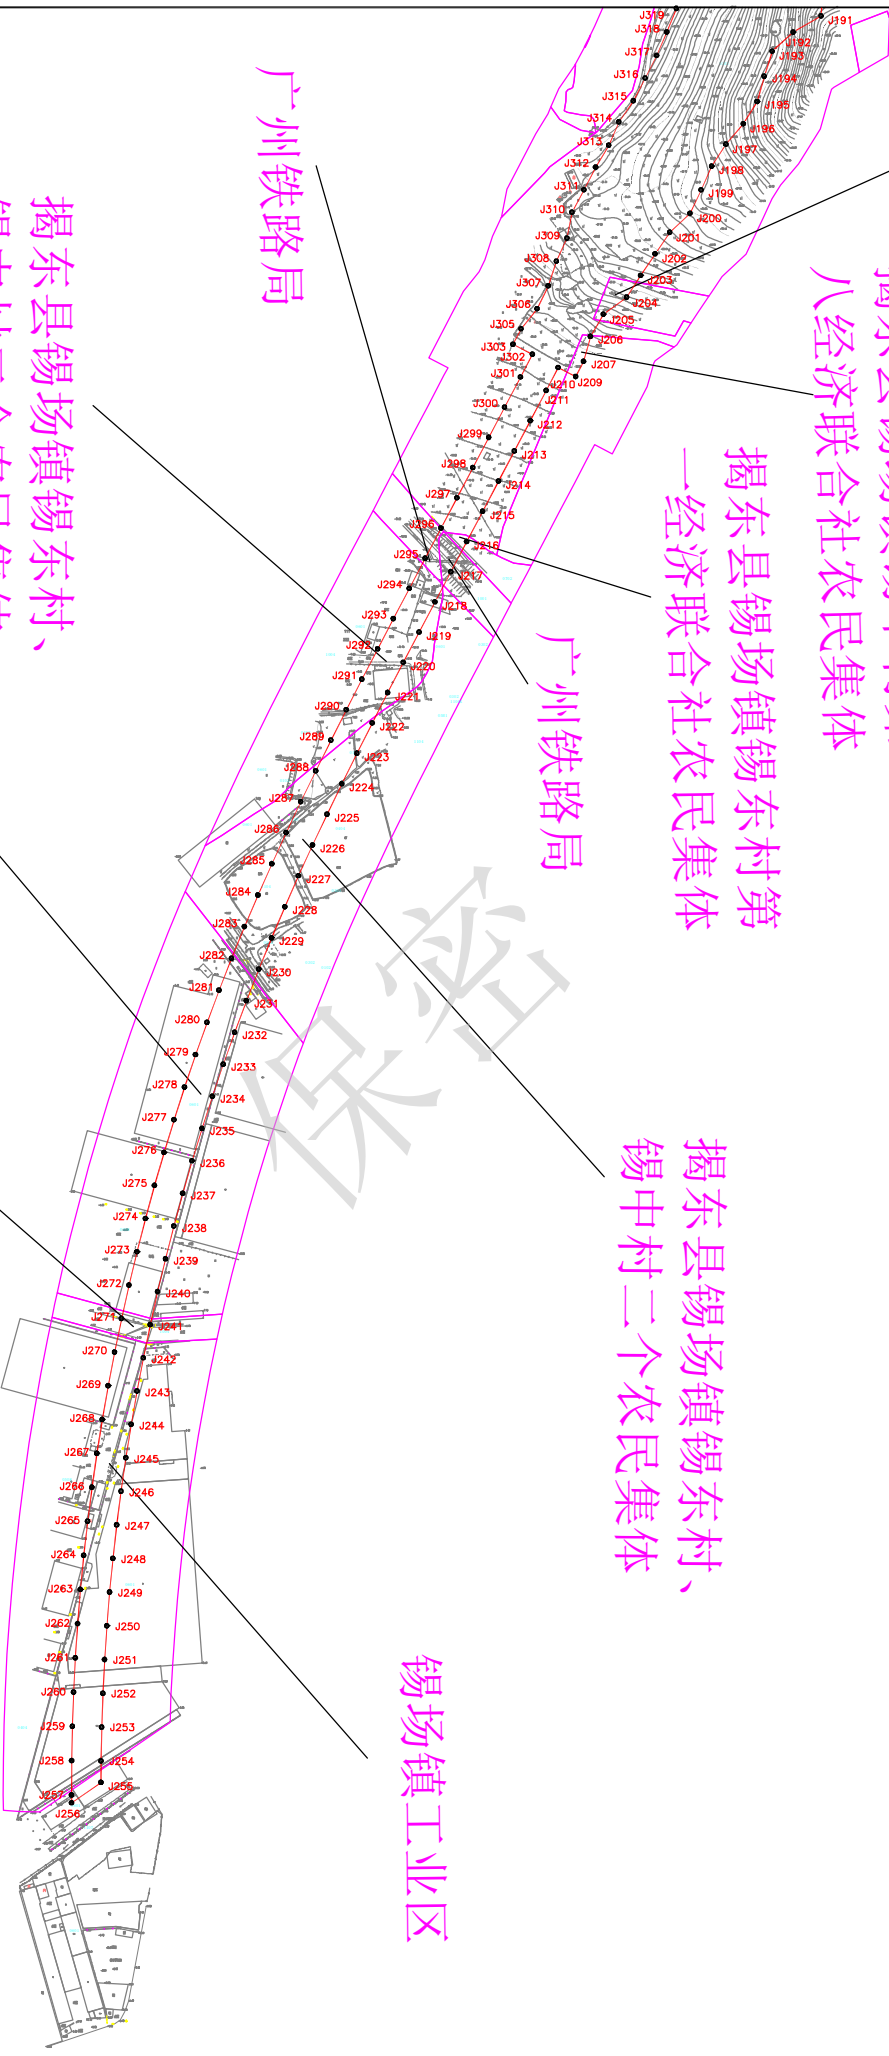

图例

地类编码	1004	地类界线
界址点符号	●	权属单位
界址点号	J20	锡中经济社
地块编号	地块*	权属界线
		用地红线

中铁工程设计咨询集团有限公司