


揭东区2021年第22批城镇建设用地勘测定界图

单位: m.m²

2000坐标系

宗地编号: 21080101、21080102、21080103、21080104、21080105、21080106

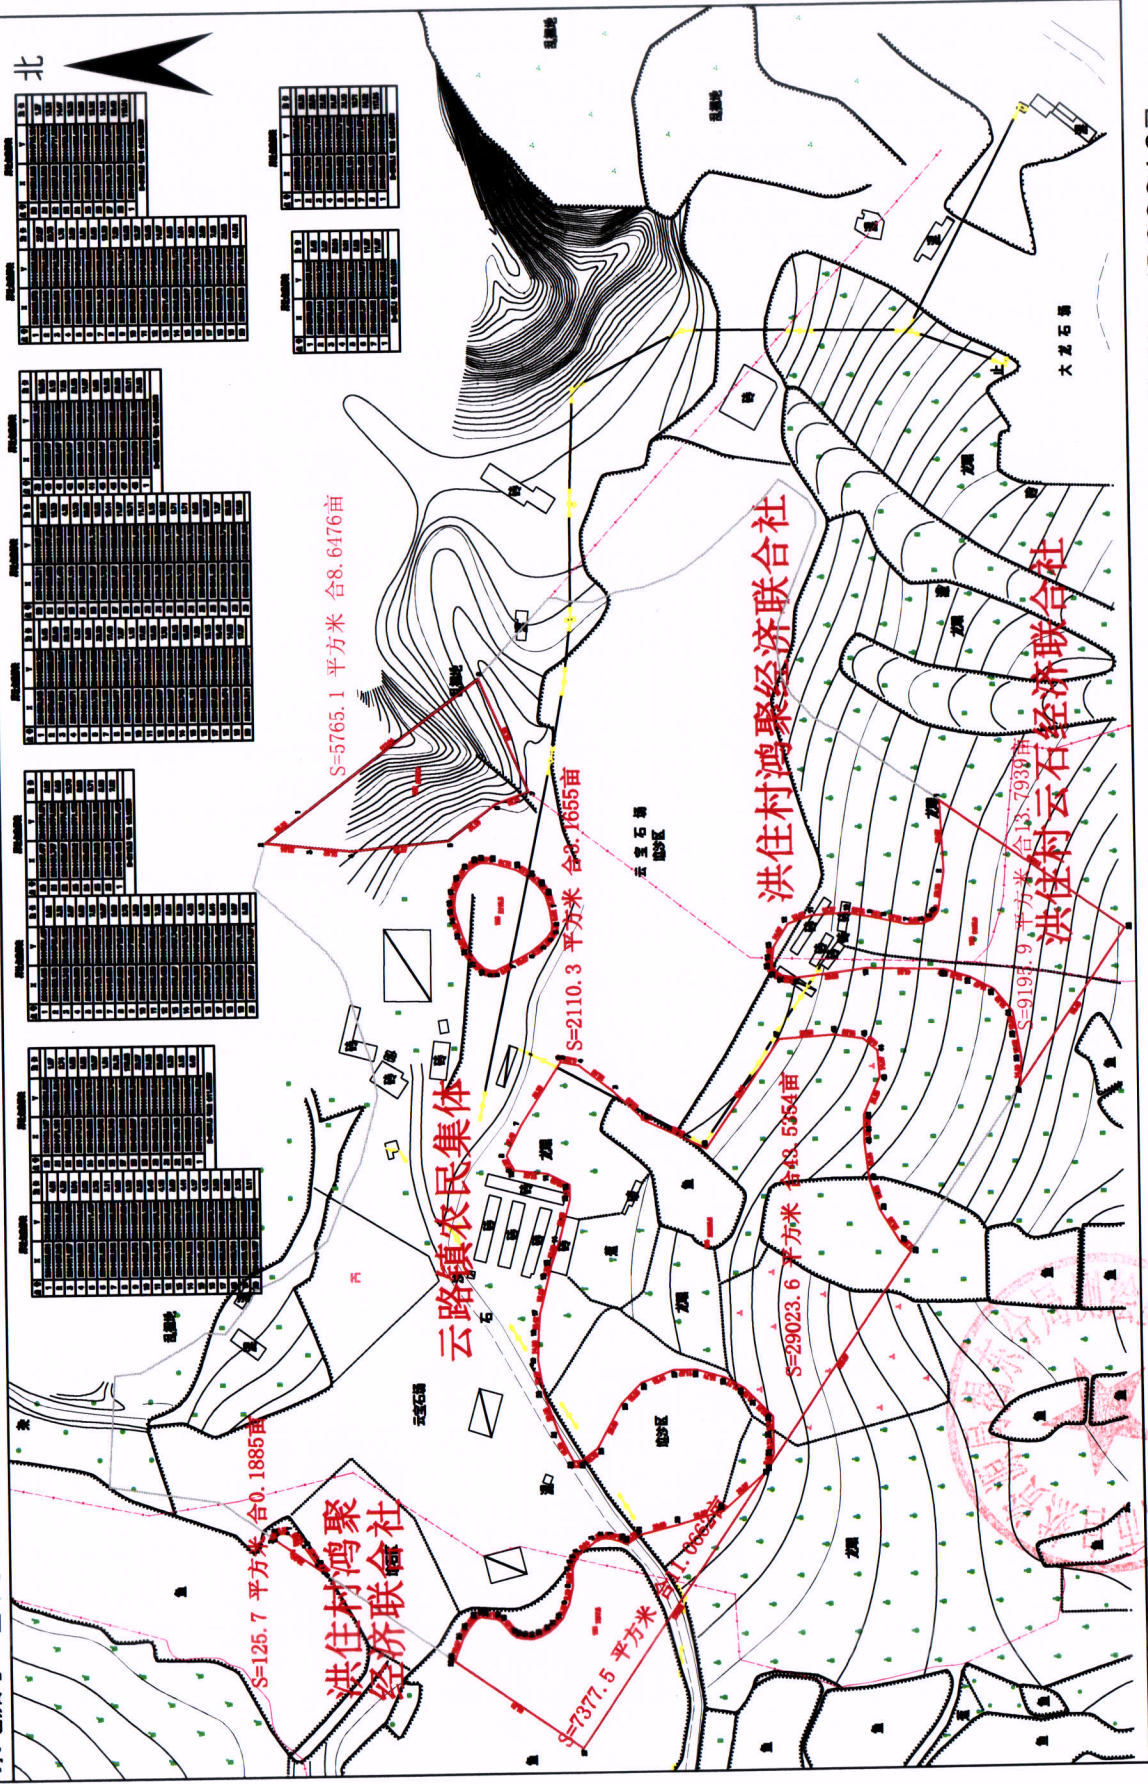

1:4000

绘图日期: 2021年1月7日

审核日期: 2021年1月7日

绘图员: JD000127

审核员: JD000032