

# 勘测定界图

单位: m.m<sup>2</sup>


宗地编号: 22060076-东面村寨内

地籍图号: 2611.20-39448.00

北



玉涪镇东面村寨内经济联社面积1752平方米

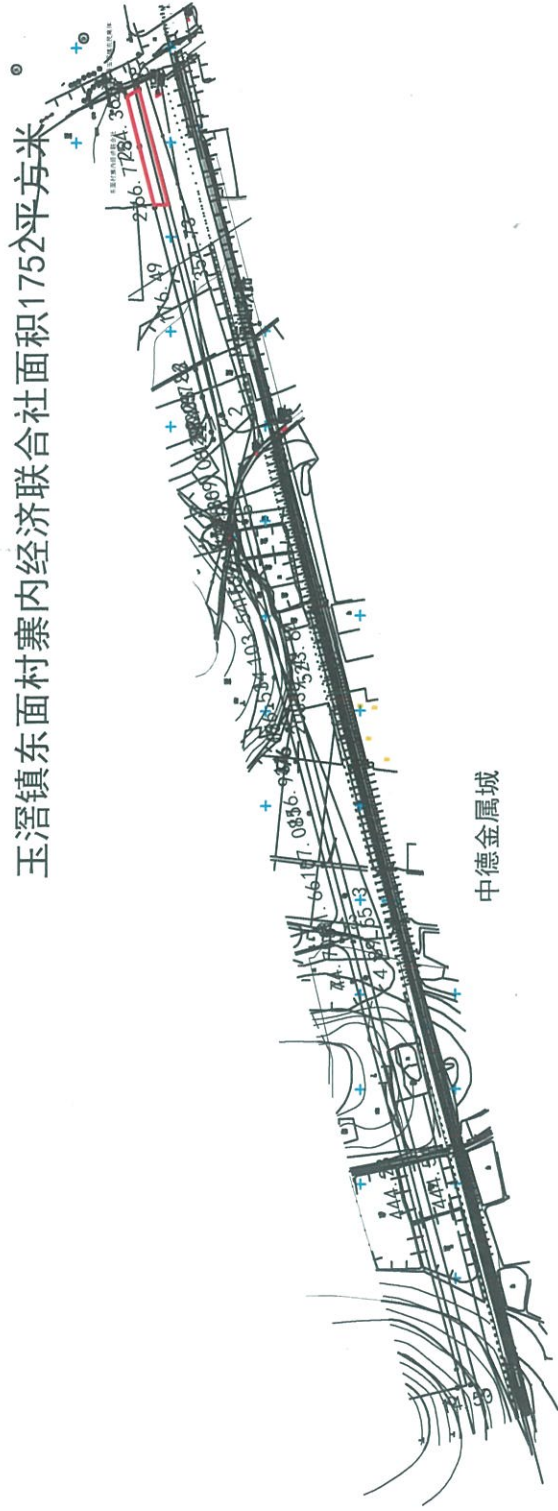

中德金属城



绘图日期: 2022年6月10日

1:8000

绘图单位 (盖章)

# 勘测定界图

单位: m.m<sup>2</sup>



宗地编号: 22060078-桥头村

地籍图号: 2611.20-39448.00

北



玉涪镇桥头村面积6050平方米

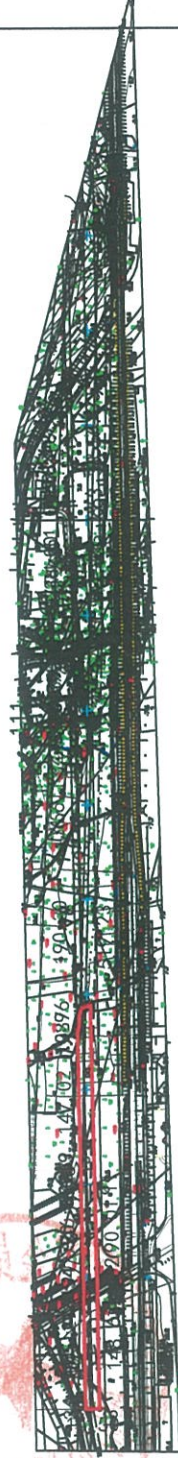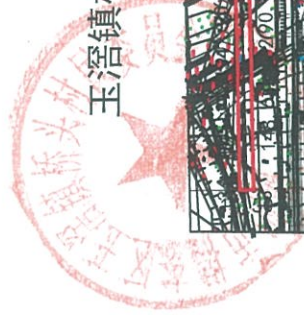

中德金属城



绘图日期: 2022年6月10日

1:8000

绘图单位 (盖章)

# 勘测定界图

单位：m.m<sup>2</sup>



宗地编号：22060078-东面社

地籍图号：2611.20-39448.00

北



玉浔镇东面经济联合社面积1587平方米

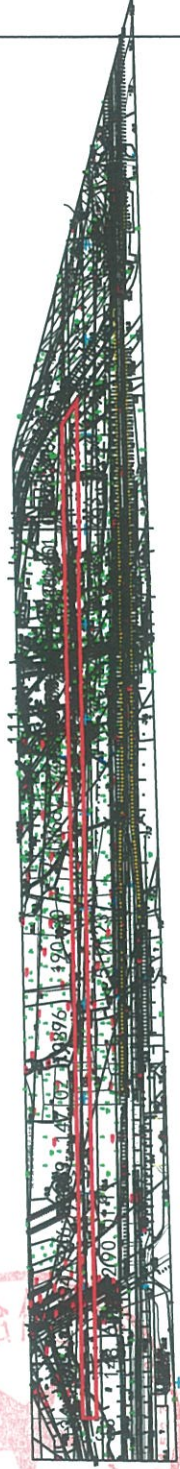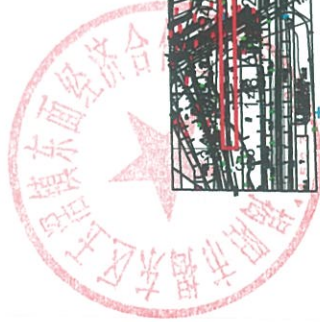

中德金属城



绘图日期：2022年6月10日

1:8000

绘图单位（盖章）

# 勘测定界图

单位: m.m<sup>2</sup>


宗地编号: 22060077-东面村

地籍图号: 2611.20-39448.00

北  
中德金属城



玉浔镇东面村面积4336平方米

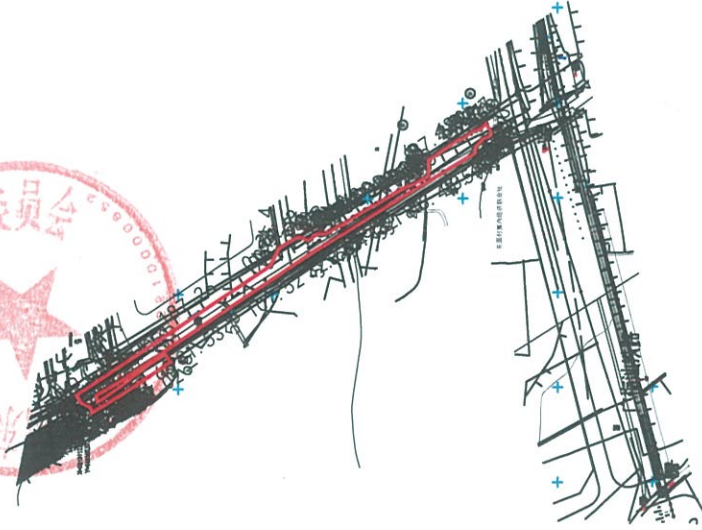

绘图单位(盖章)

绘图日期: 2022年6月10日

1:8000

# 勘测定界图

单位: m.m<sup>2</sup>



宗地编号: 22060078-新厝

地籍图号: 2611.20-39448.00

北



玉浔镇新厝经济联合社面积1588平方米

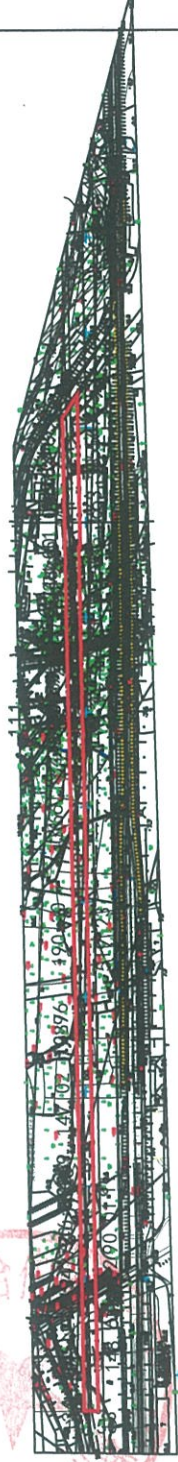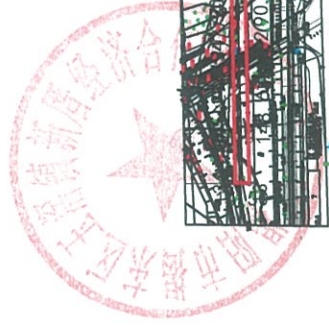

中德金属城



绘图日期: 2022年6月10日

1:8000

绘图单位(盖章)

# 勘测定界图

单位: m.m<sup>2</sup>


宗地编号: 22060078-半洋

地籍图号: 2611.20-39448.00

北



玉涪镇半洋经济联合社面积607平方米

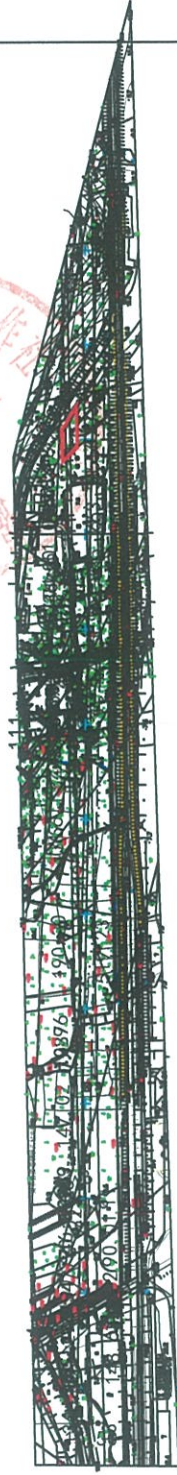

中德金属城



绘图日期: 2022年6月10日

1:8000

绘图单位(盖章)

# 勘测定界图

单位: m.m<sup>2</sup>


宗地编号: 22060076-六亩

地籍图号: 2611.20-39448.00

北



玉涪镇六亩经济联合社面积5907平方米

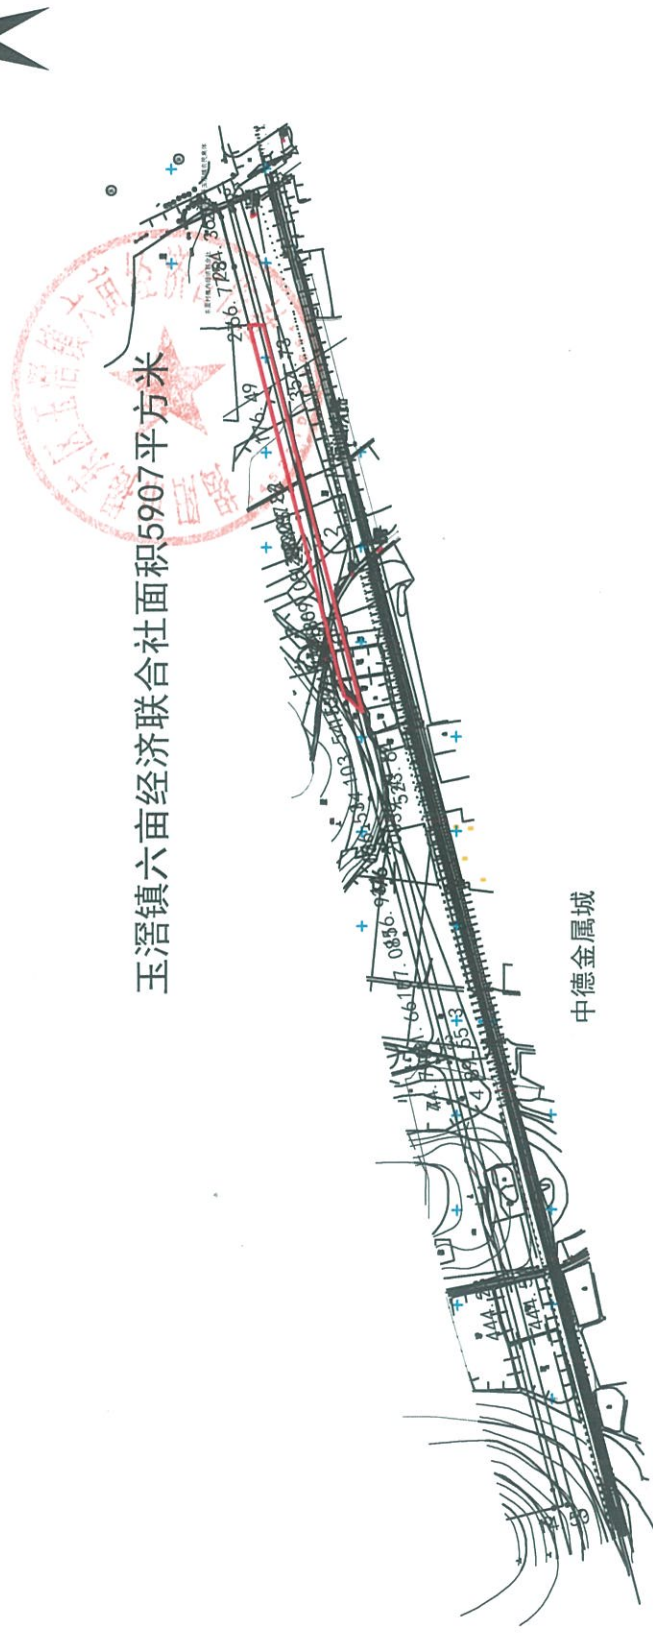

中德金属城

绘图日期: 2022年6月10日

1:8000

绘图单位〈盖章〉


# 勘测定界图

单位: m.m<sup>2</sup>

宗地编号: 22060076-新寨

地籍图号: 2611.20-39448.00

北

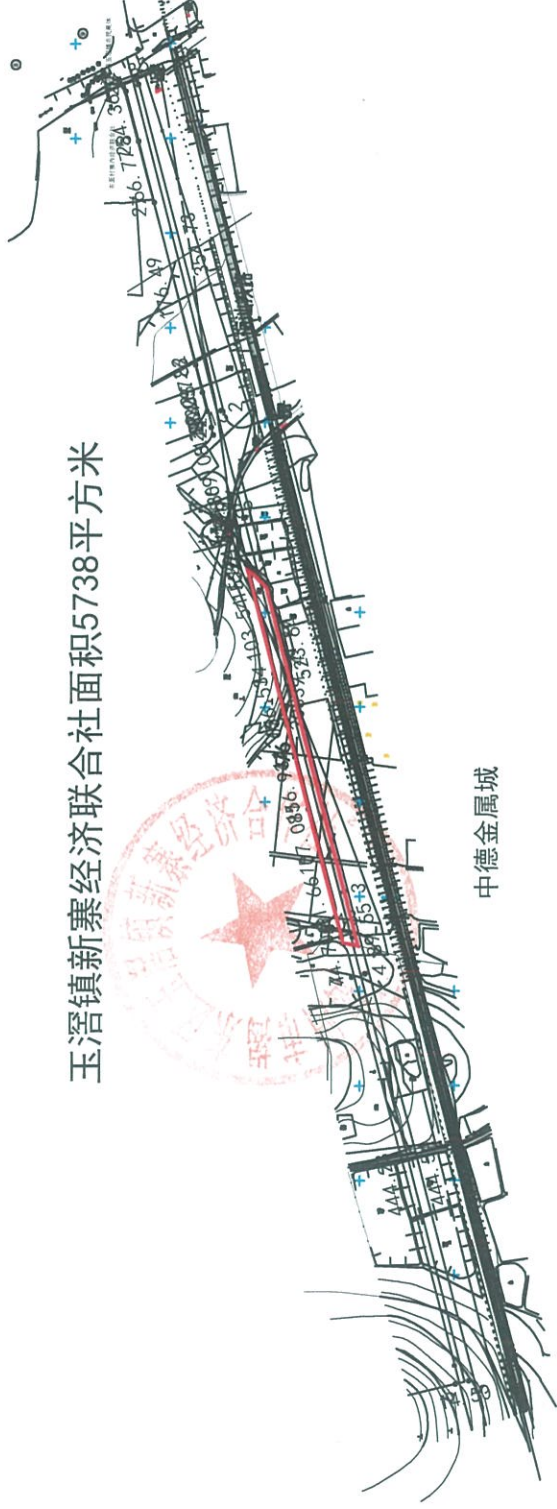

绘图日期: 2022年6月10日

1:8000

绘图单位 (盖章)



# 勘测定界图

单位：m.m<sup>2</sup>


宗地编号：22060078-南面

地籍图号：2611.20-39448.00

北



玉涪镇南面经济联合社面积4547平方米

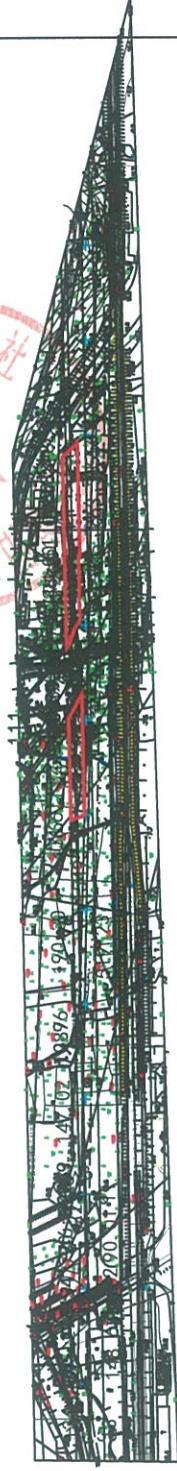

中德金属城



绘图日期：2022年6月10日

1:8000

绘图单位（盖章）

# 勘测定界图

单位: m.m<sup>2</sup>

宗地编号: 22060078-玉涪镇农民集体

地籍图号: 2611.20-39448.00

北



玉涪镇农民集体面积1117平方米



中德金属城



绘图日期: 2022年6月10日

1:8000

绘图单位(盖章)

# 勘测定界图

单位：m.m<sup>2</sup>


宗地编号：22060077-玉湑镇农民集体

地籍图号：2611.20-39448.00

北  
中德金属城



玉湑镇农民集体面积2475平方米

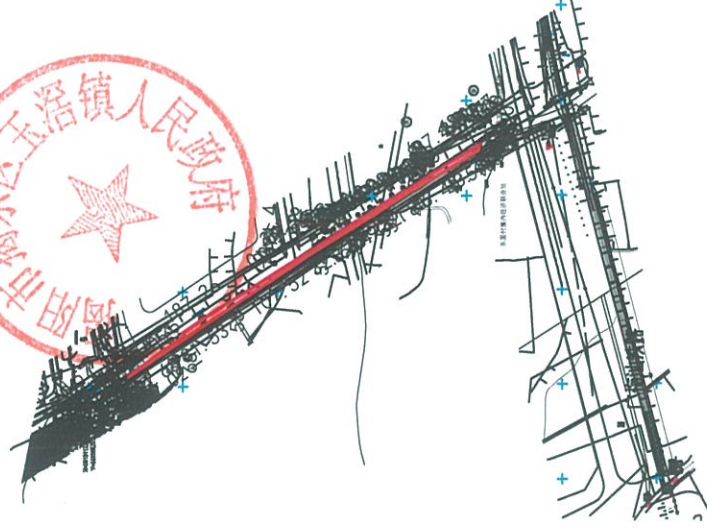

绘图日期：2022年6月10日

1:8000

绘图单位（盖章）

# 勘测定界图


单位: m.m<sup>2</sup>

宗地编号: 22060077-六亩社

地籍图号: 2611.20-39448.00

北  
中德金属城

玉涪镇六亩经济合作社面积847平方米

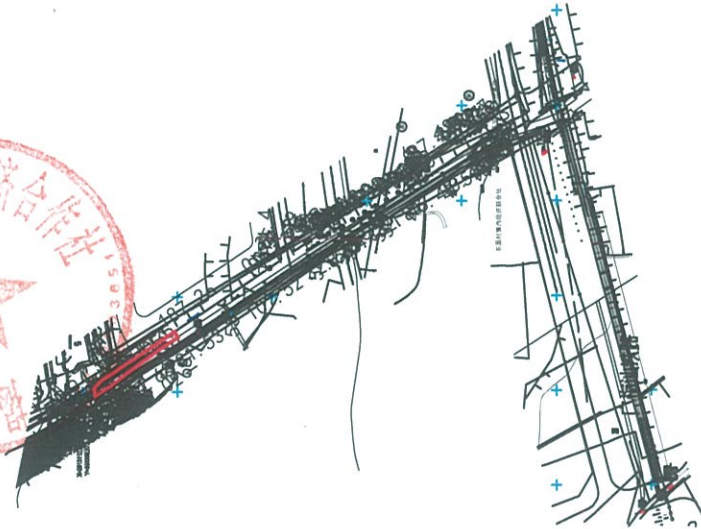

绘图日期: 2022年6月10日

1:8000

绘图单位(盖章)


# 勘测定界图

单位：m.m<sup>2</sup>

宗地编号：22060076-饶美

地籍图号：2611.20-39448.00

北

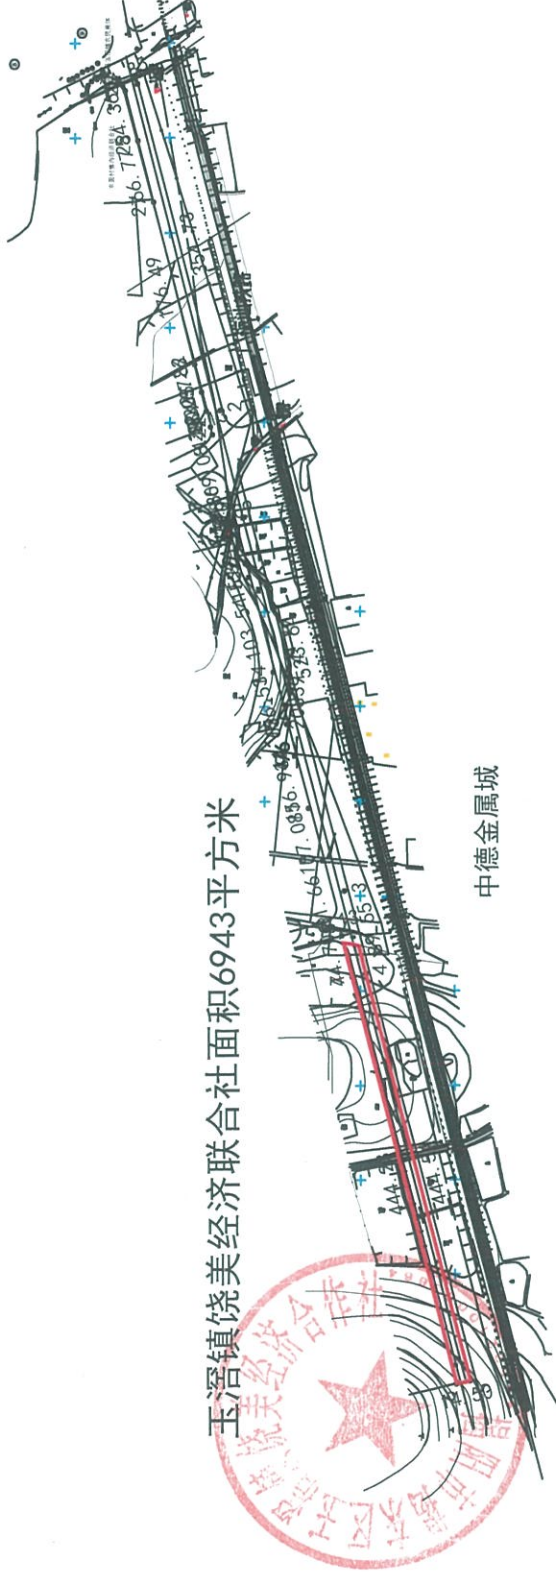

玉湑镇饶美经济联社面积6943平方米

中德金属城



绘图日期：2022年6月10日

1:8000

绘图单位（盖章）