


勘测定界图

单位: m.m²

宗地编号:

2000坐标系

地籍图号: 2611.20-39427.00

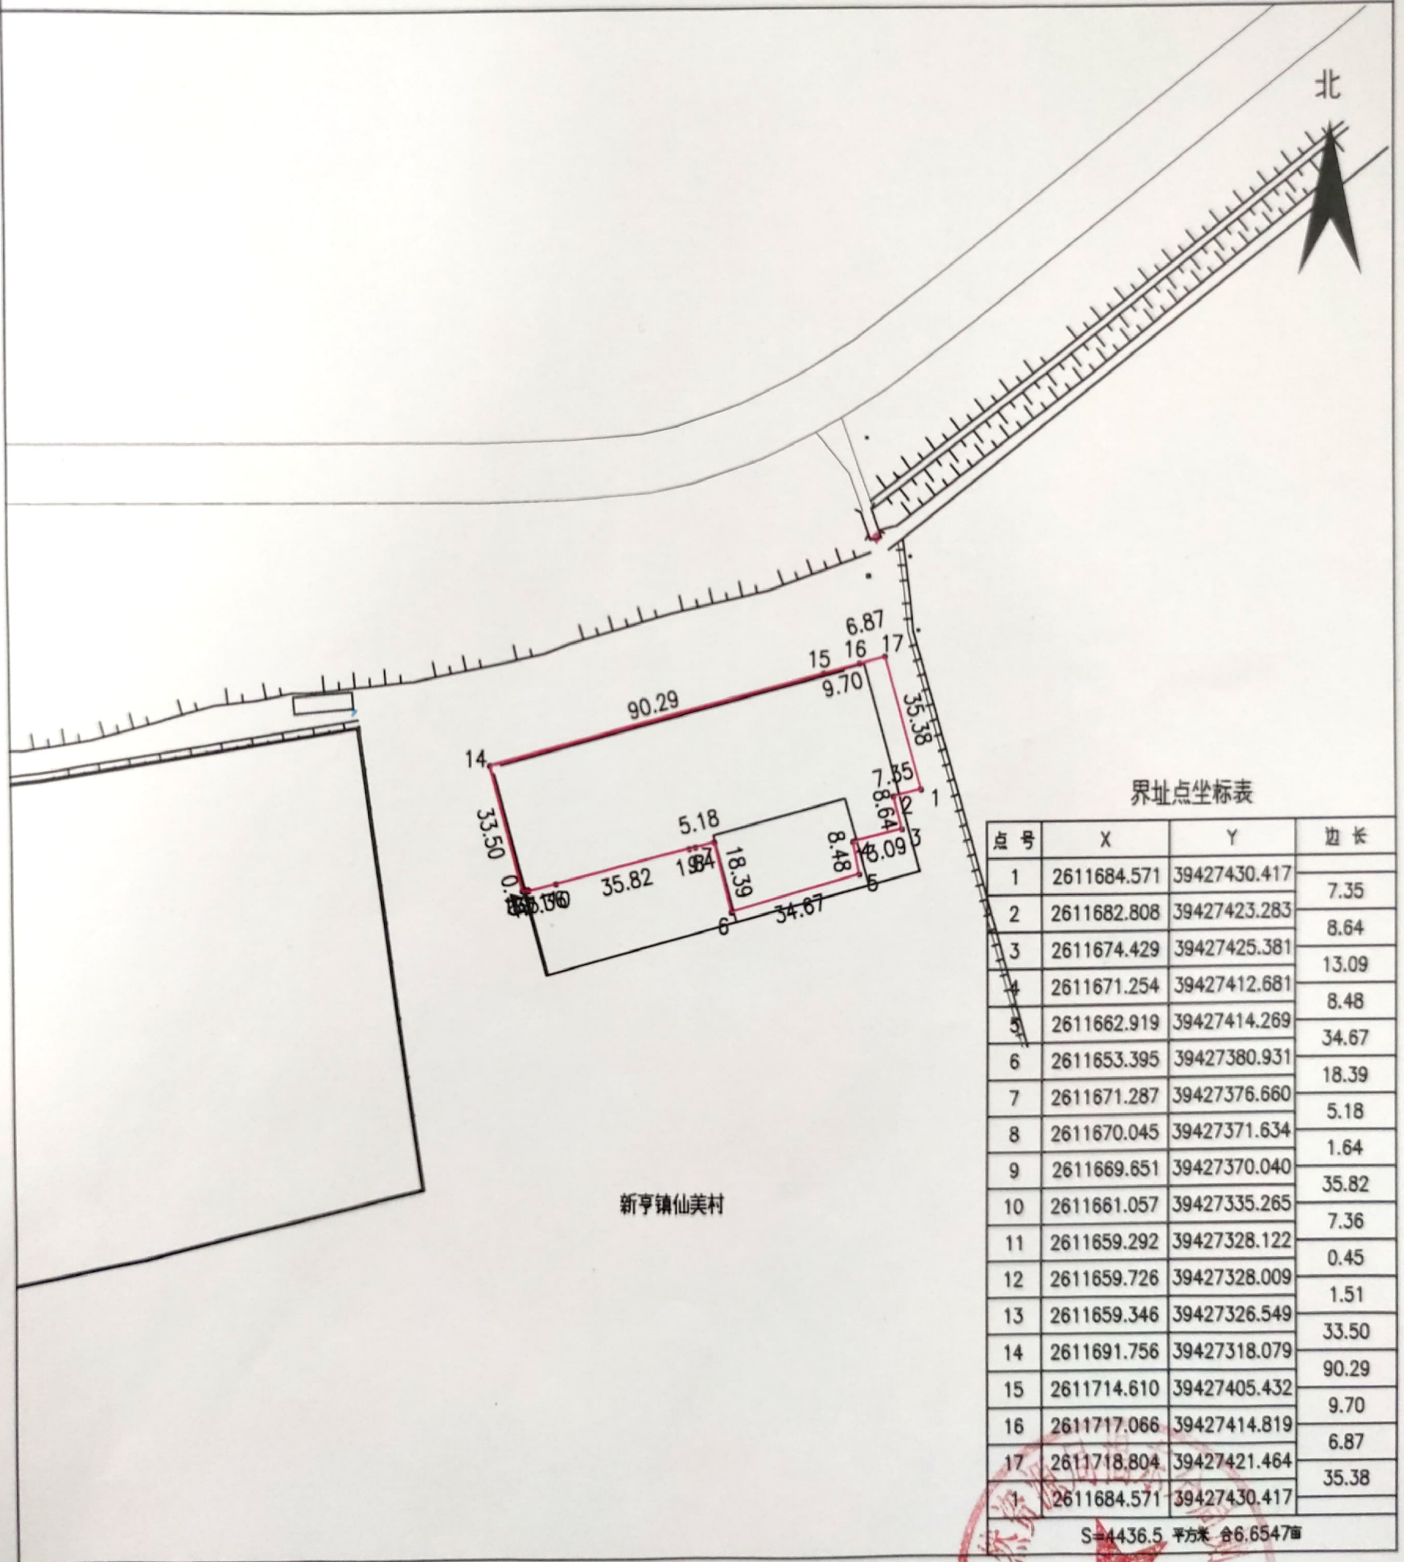

绘图日期: 2023年3月31日

1:2000

绘图单位 (盖章)

