

韩江榕江练江水系连通后续优化工程项目（揭东段）GX4盾构井永久用地勘测定界图

2613.000-39451.000

广州市城市规划勘测设计研究院

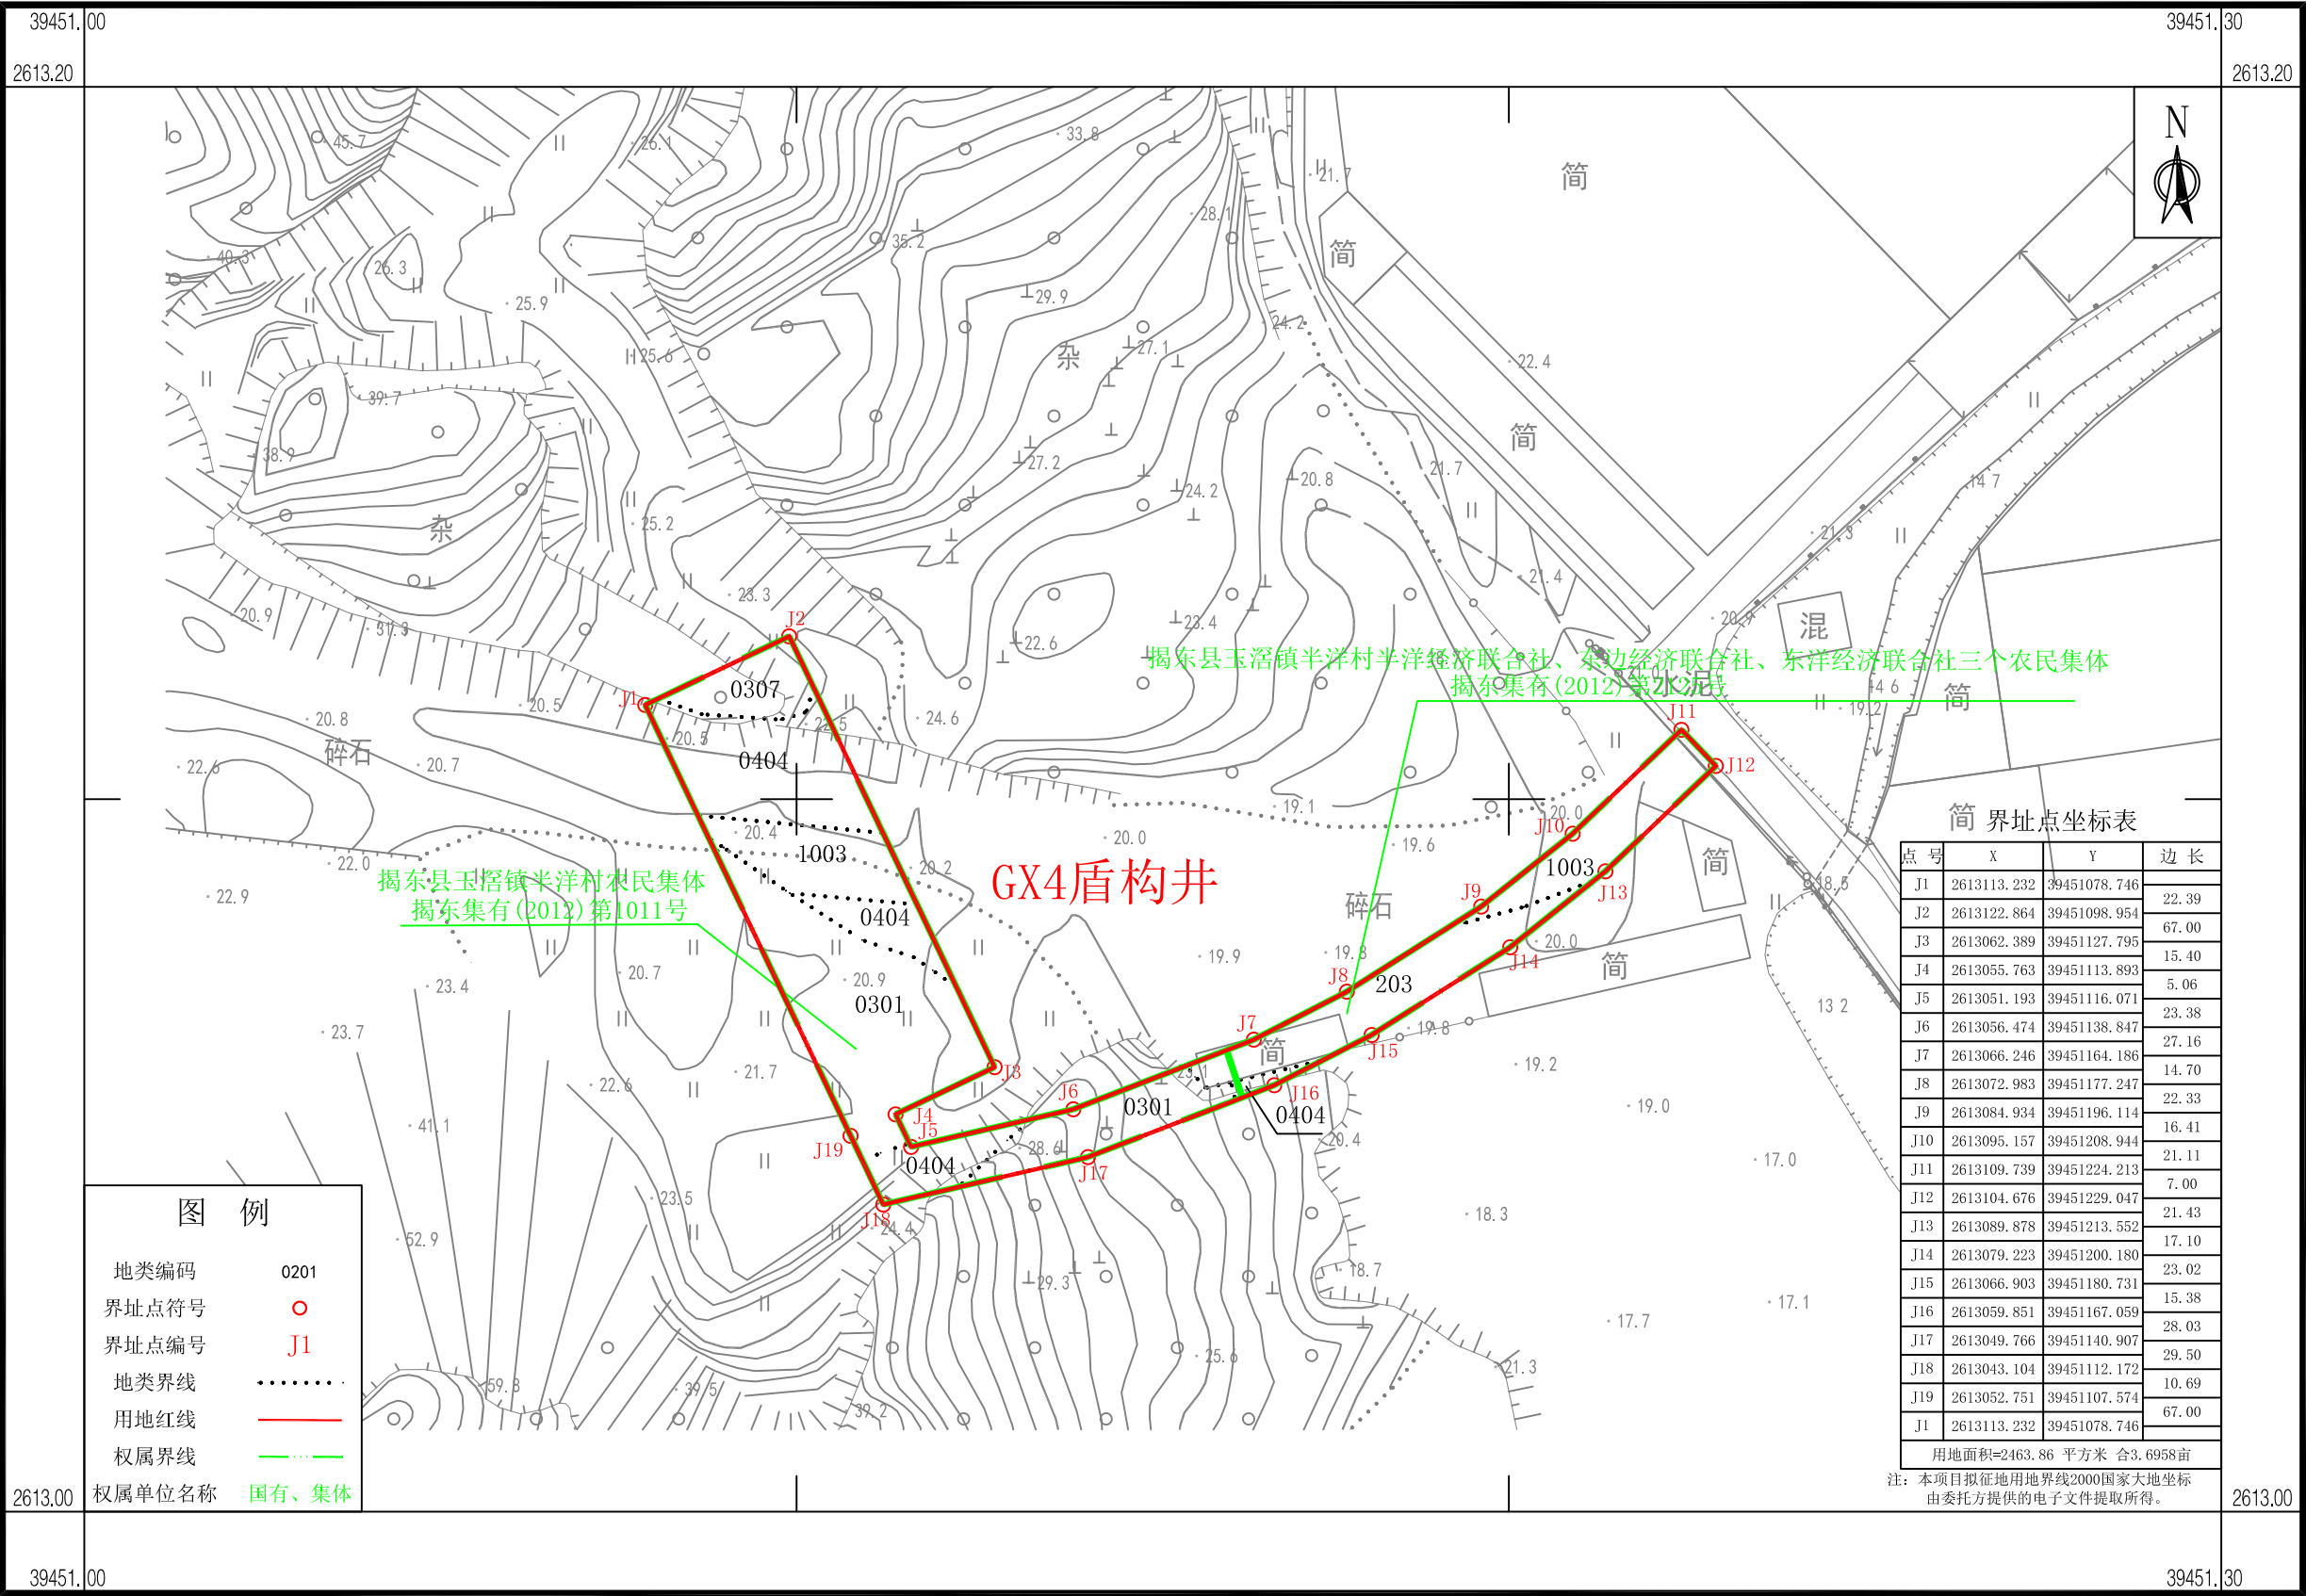



图 例	
地类编码	0201
界址点符号	○
界址点编号	J1
地类界线	
用地红线	——
权属界线	——
权属单位名称	国有、集体

简 界址点坐标表			
点号	X	Y	边 长
J1	2613113.232	39451078.746	
J2	2613122.864	39451098.954	22.39
J3	2613062.389	39451127.795	67.00
J4	2613055.763	39451113.893	15.40
J5	2613051.193	39451116.071	5.06
J6	2613056.474	39451138.847	23.38
J7	2613066.246	39451164.186	27.16
J8	2613072.983	39451177.247	14.70
J9	2613084.934	39451196.114	22.33
J10	2613095.157	39451208.944	16.41
J11	2613109.739	39451224.213	21.11
J12	2613104.676	39451229.047	7.00
J13	2613089.878	39451213.552	21.43
J14	2613079.223	39451200.180	17.10
J15	2613066.903	39451180.731	23.02
J16	2613059.851	39451167.059	15.38
J17	2613049.766	39451140.907	28.03
J18	2613043.104	39451112.172	29.50
J19	2613052.751	39451107.574	10.69
J1	2613113.232	39451078.746	67.00
用地面积=2463.86 平方米 合3.6958亩			

注：本项目拟征用地界线2000国家大地坐标
由委托方提供的电子文件提取所得。

2000国家大地坐标系，中央子午线117度
1985国家高程基准，等高距1.0米
GB/T20257.1-2017国家基本比例尺地形图图式 第一部分：
1:500、1:1000、1:2000地形图图式
2023年1月制图


1:1000

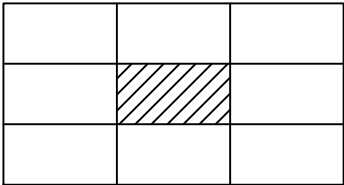

韩江榕江练江水系连通后续优化工程项目（揭东段）GX5盾构井永久用地勘测定界图


2612.200-39450.740

广州市城市规划勘测设计研究院

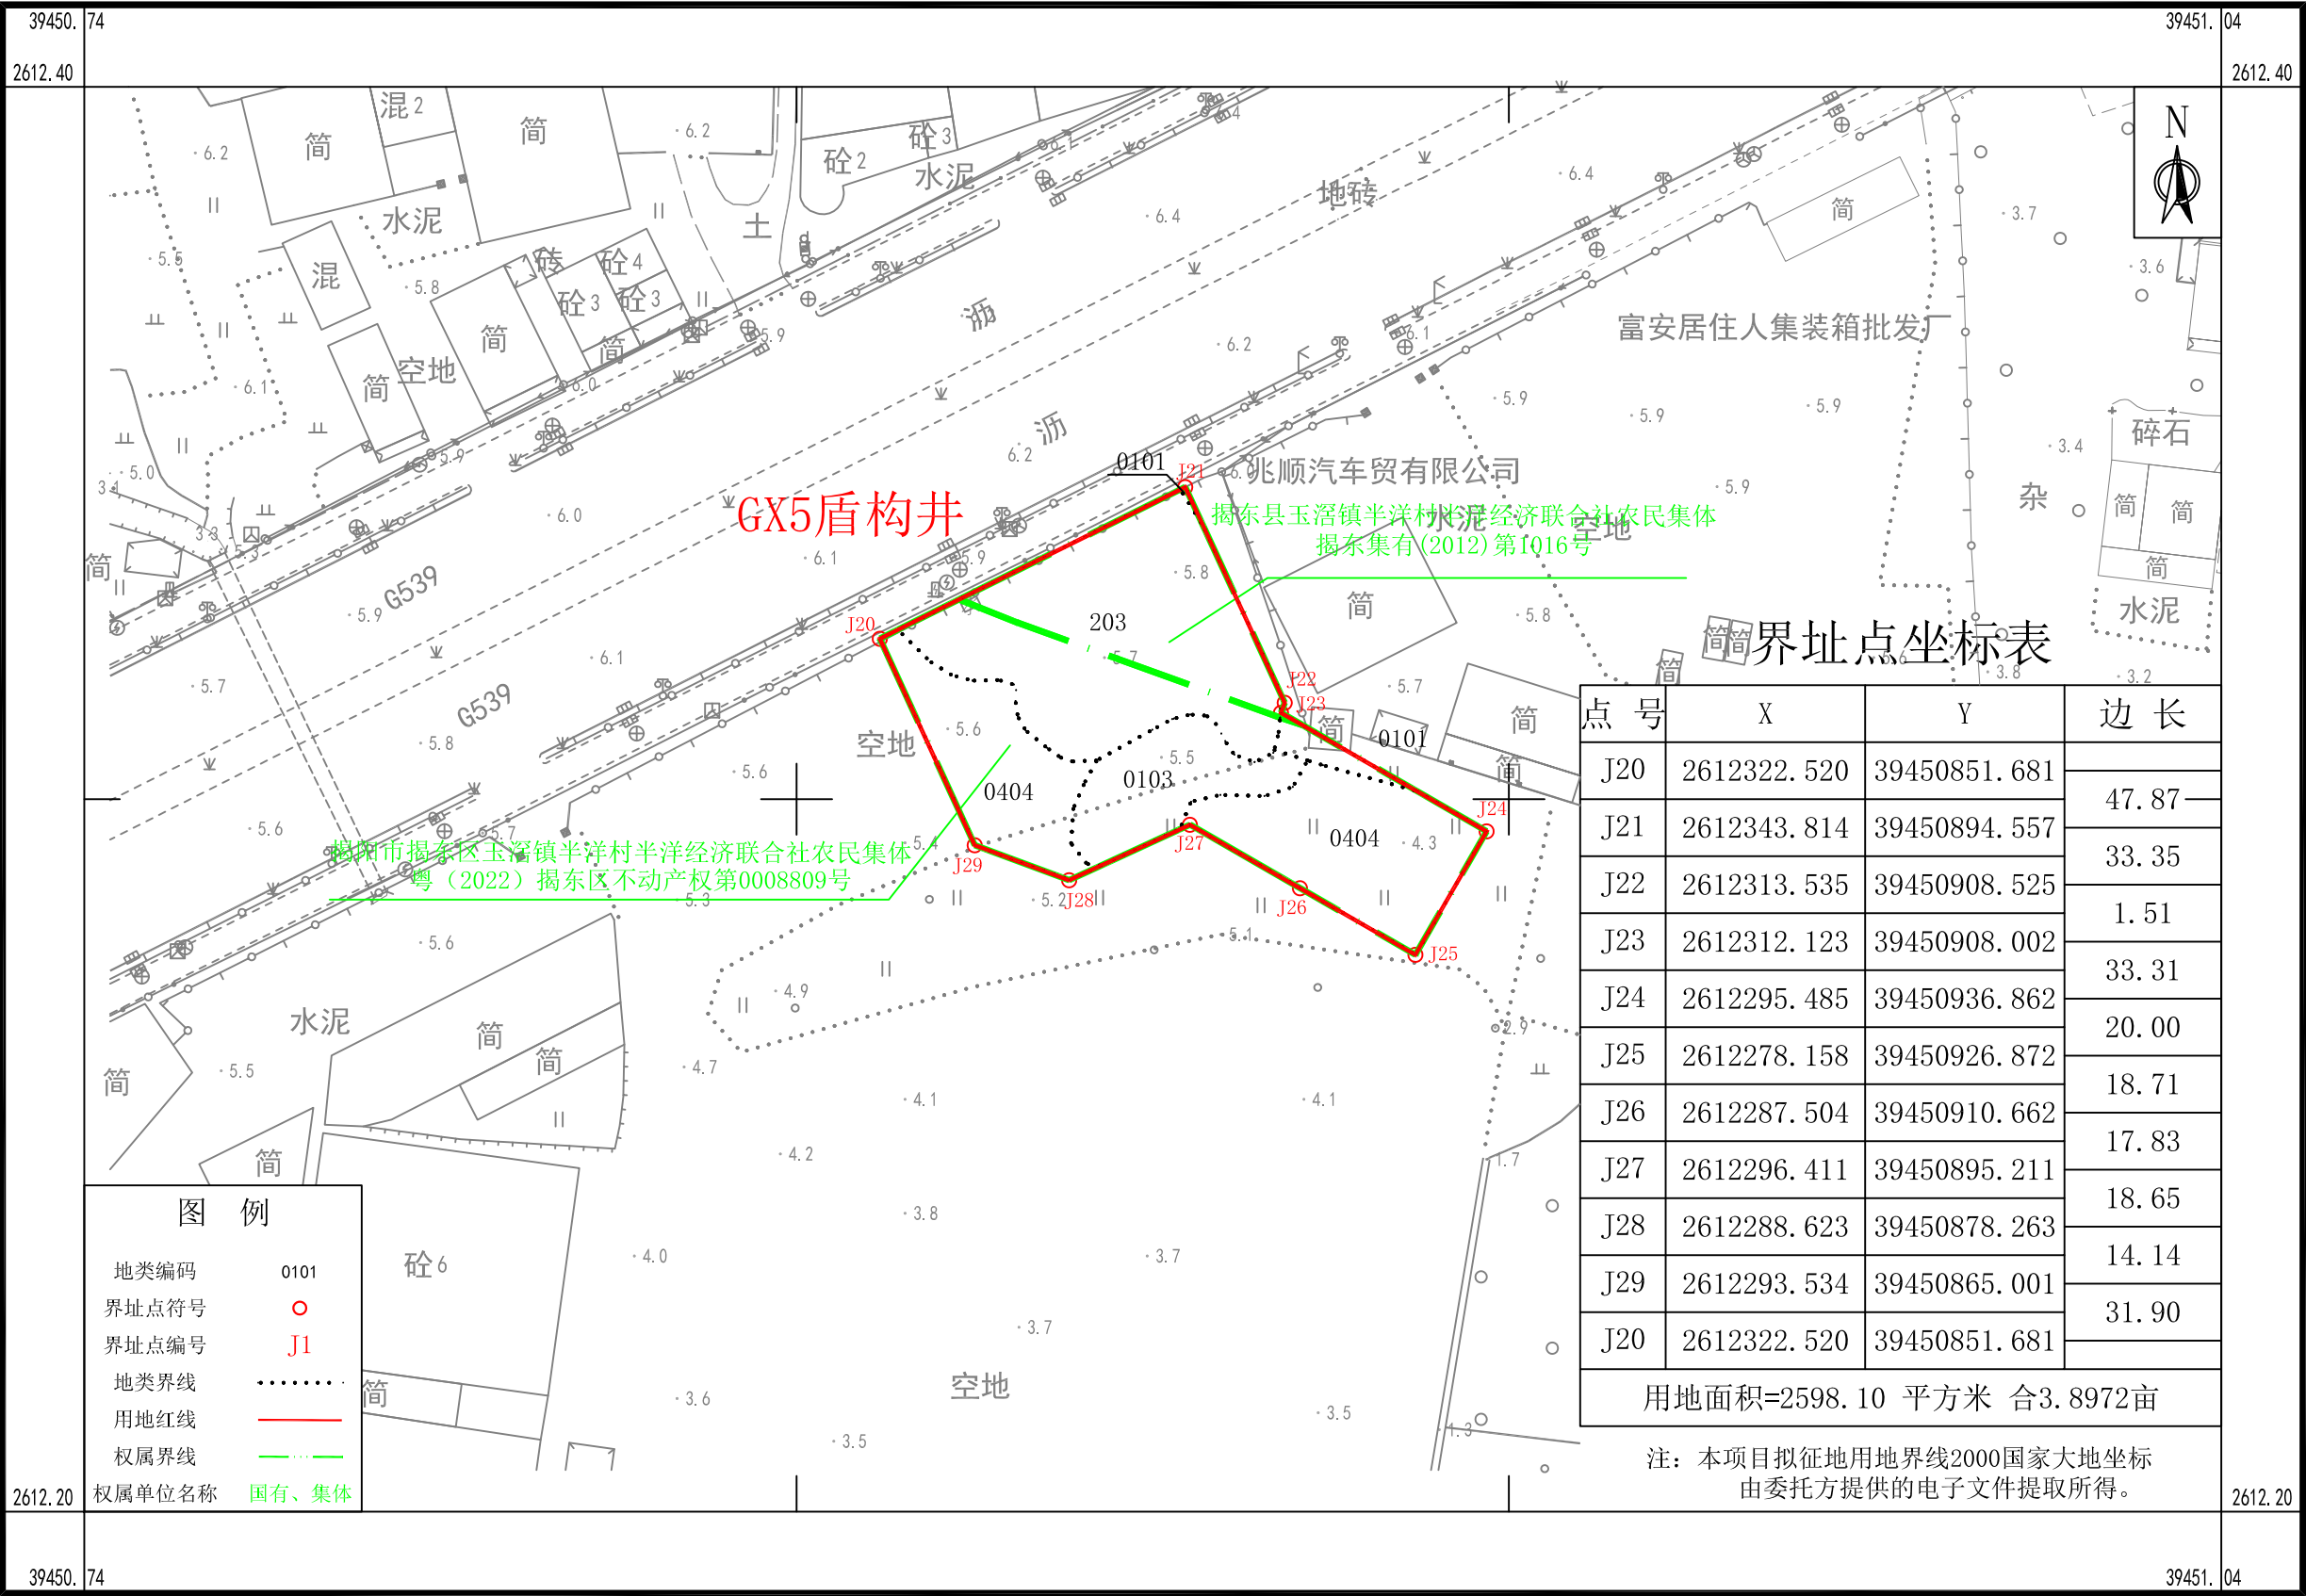

2000国家大地坐标系，中央子午线117度
1985国家高程基准，等高距1.0米
GB/T20257.1-2017国家基本比例尺地形图图式 第一部分：
1:500、1:1000、1:2000地形图图式
2023年1月制图

1:1000

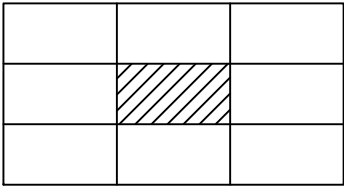

韩江榕江练江水系连通后续优化工程项目（揭东段）GX6盾构井永久用地勘测定界图


2611.270-39449.010

广州市城市规划勘测设计研究院



2000国家大地坐标系，中央子午线117度
1985国家高程基准，等高距1.0米
GB/T20257.1-2017国家基本比例尺地形图图式 第一部分：
1:500、1:1000、1:2000地形图图式
2023年1月制图


1:1000

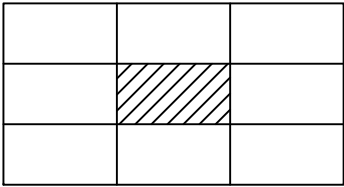

韩江榕江练江水系连通后续优化工程项目（揭东段）GX7盾构井永久用地勘测定界图


2609.210-39449.020

广州市城市规划勘测设计研究院

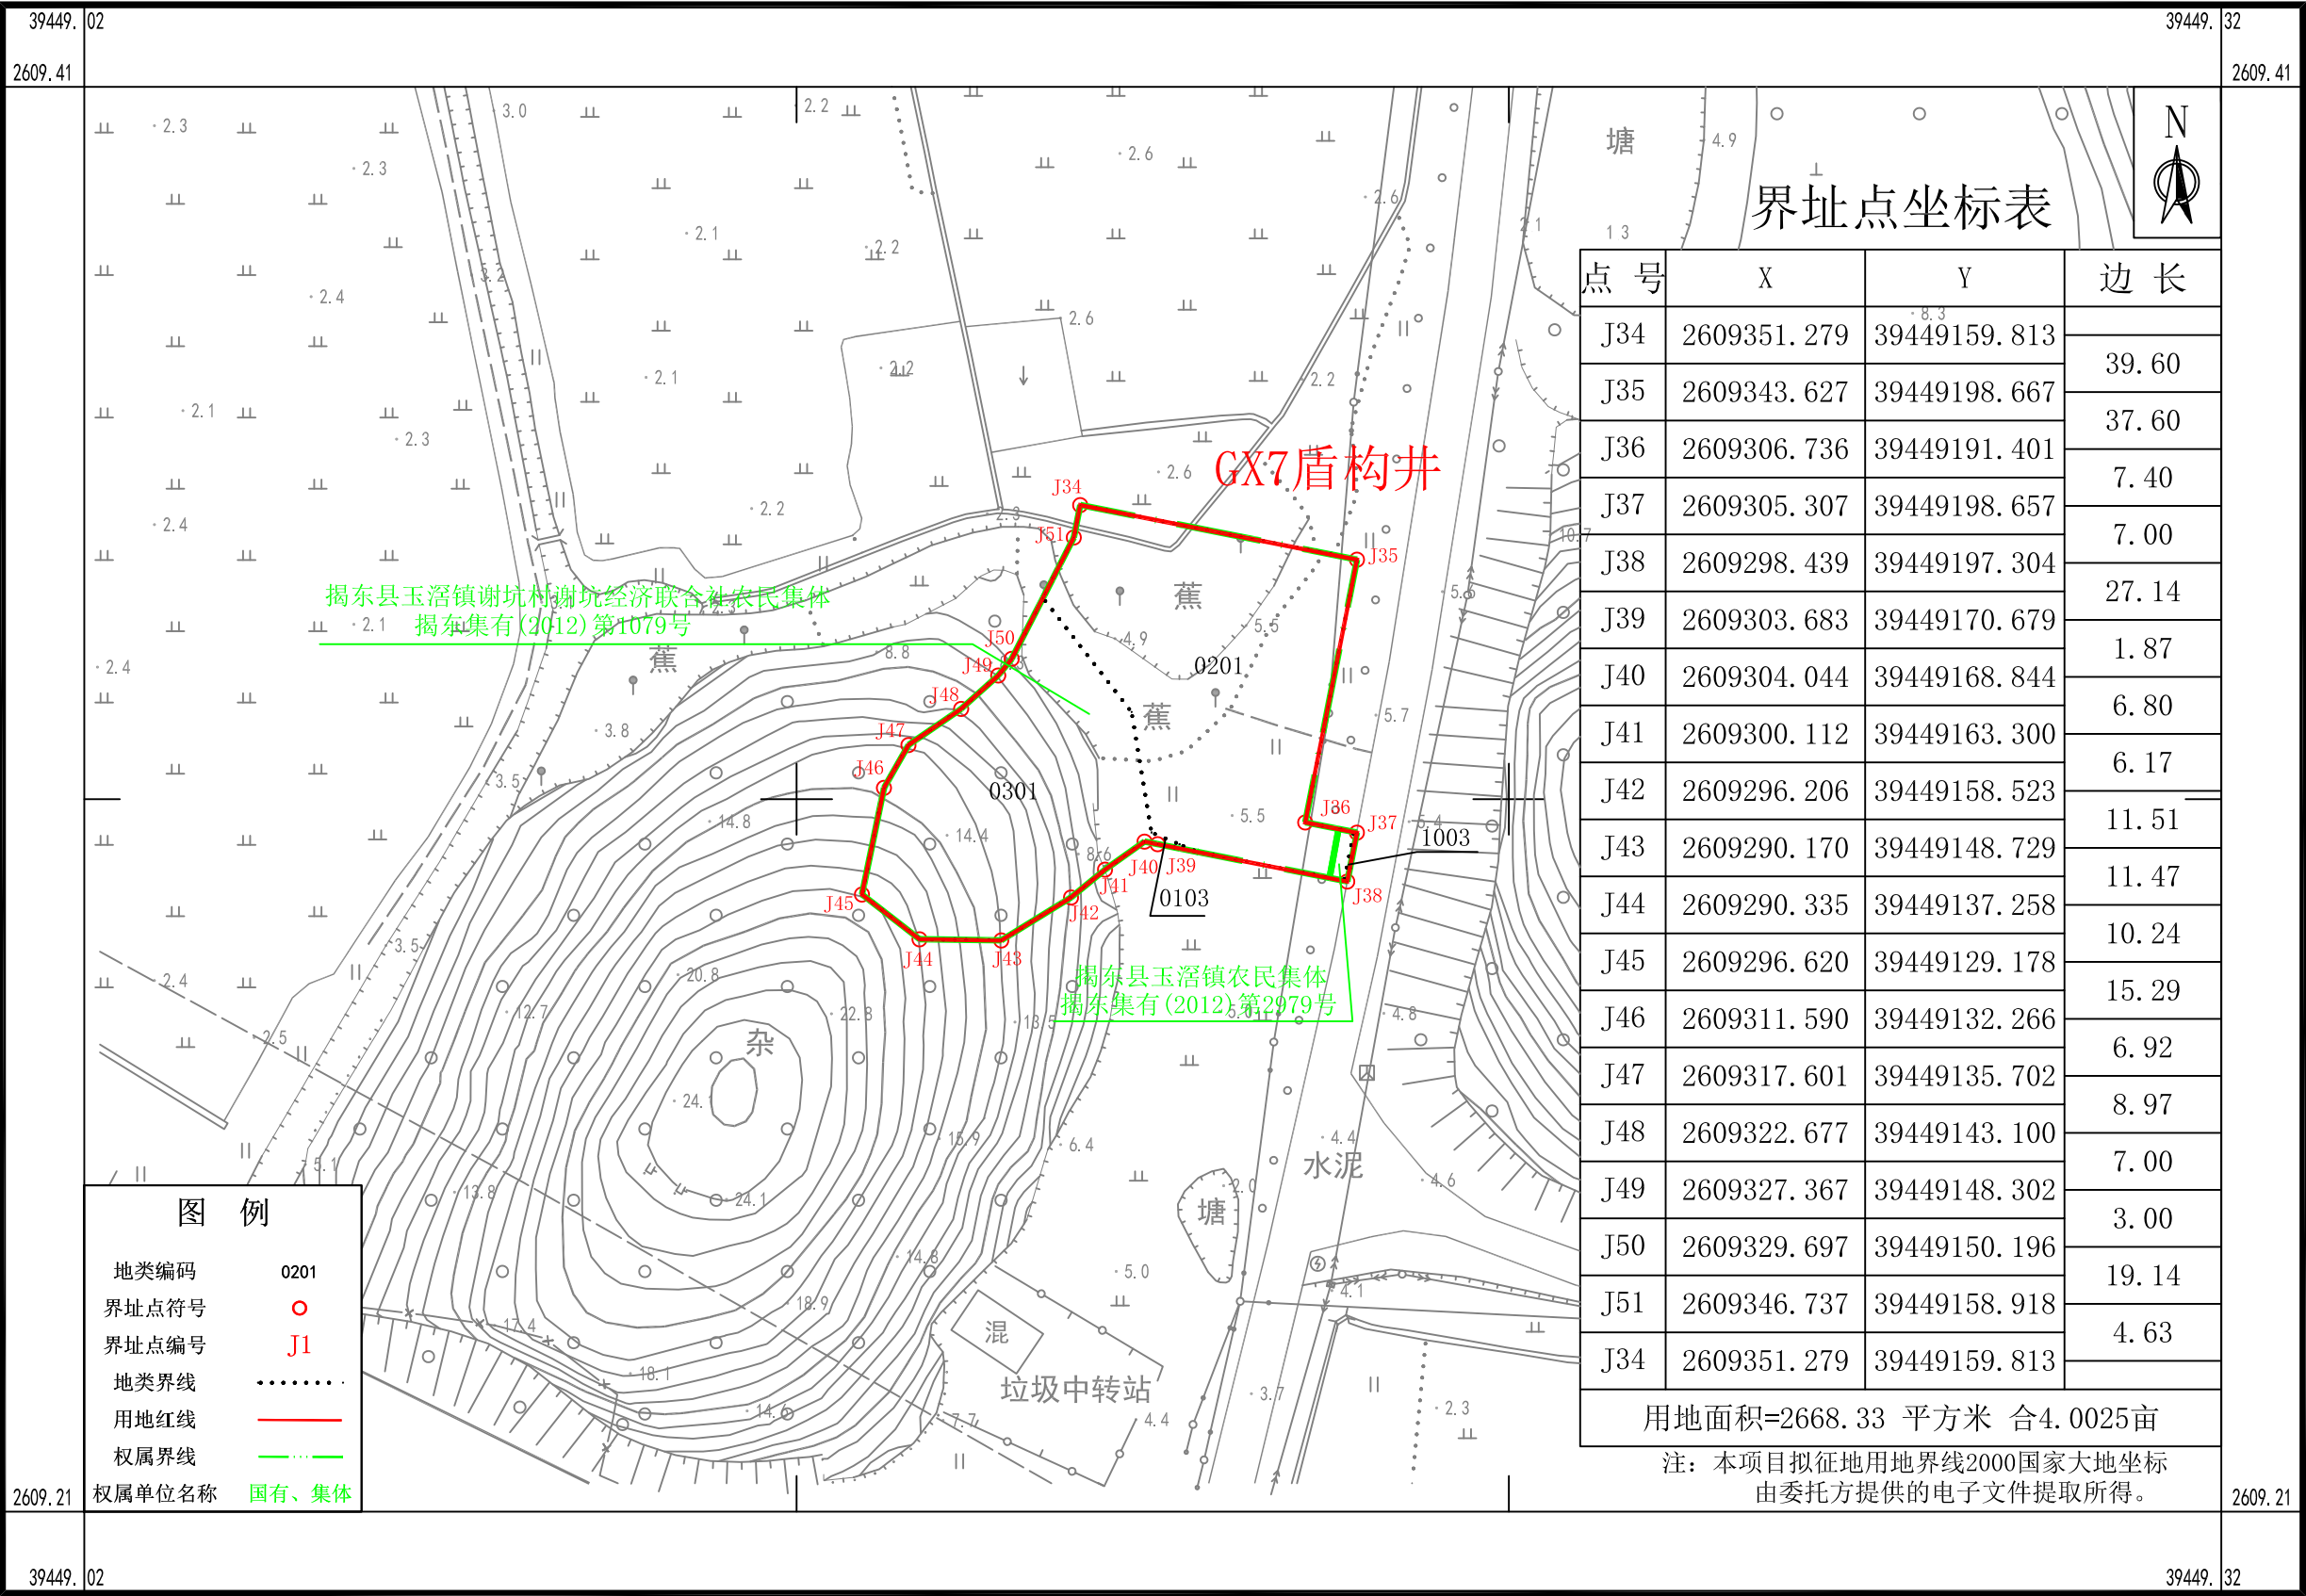


2000国家大地坐标系，中央子午线117度
1985国家高程基准，等高距1.0米
GB/T20257.1-2017国家基本比例尺地形图图式 第一部分：
1:500、1:1000、1:2000地形图图式
2023年1月制图

1:1000

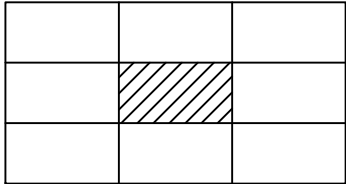

韩江榕江练江水系连通后续优化工程项目（揭东段）GX8盾构井永久用地勘测定界图

2607.820-39447.930

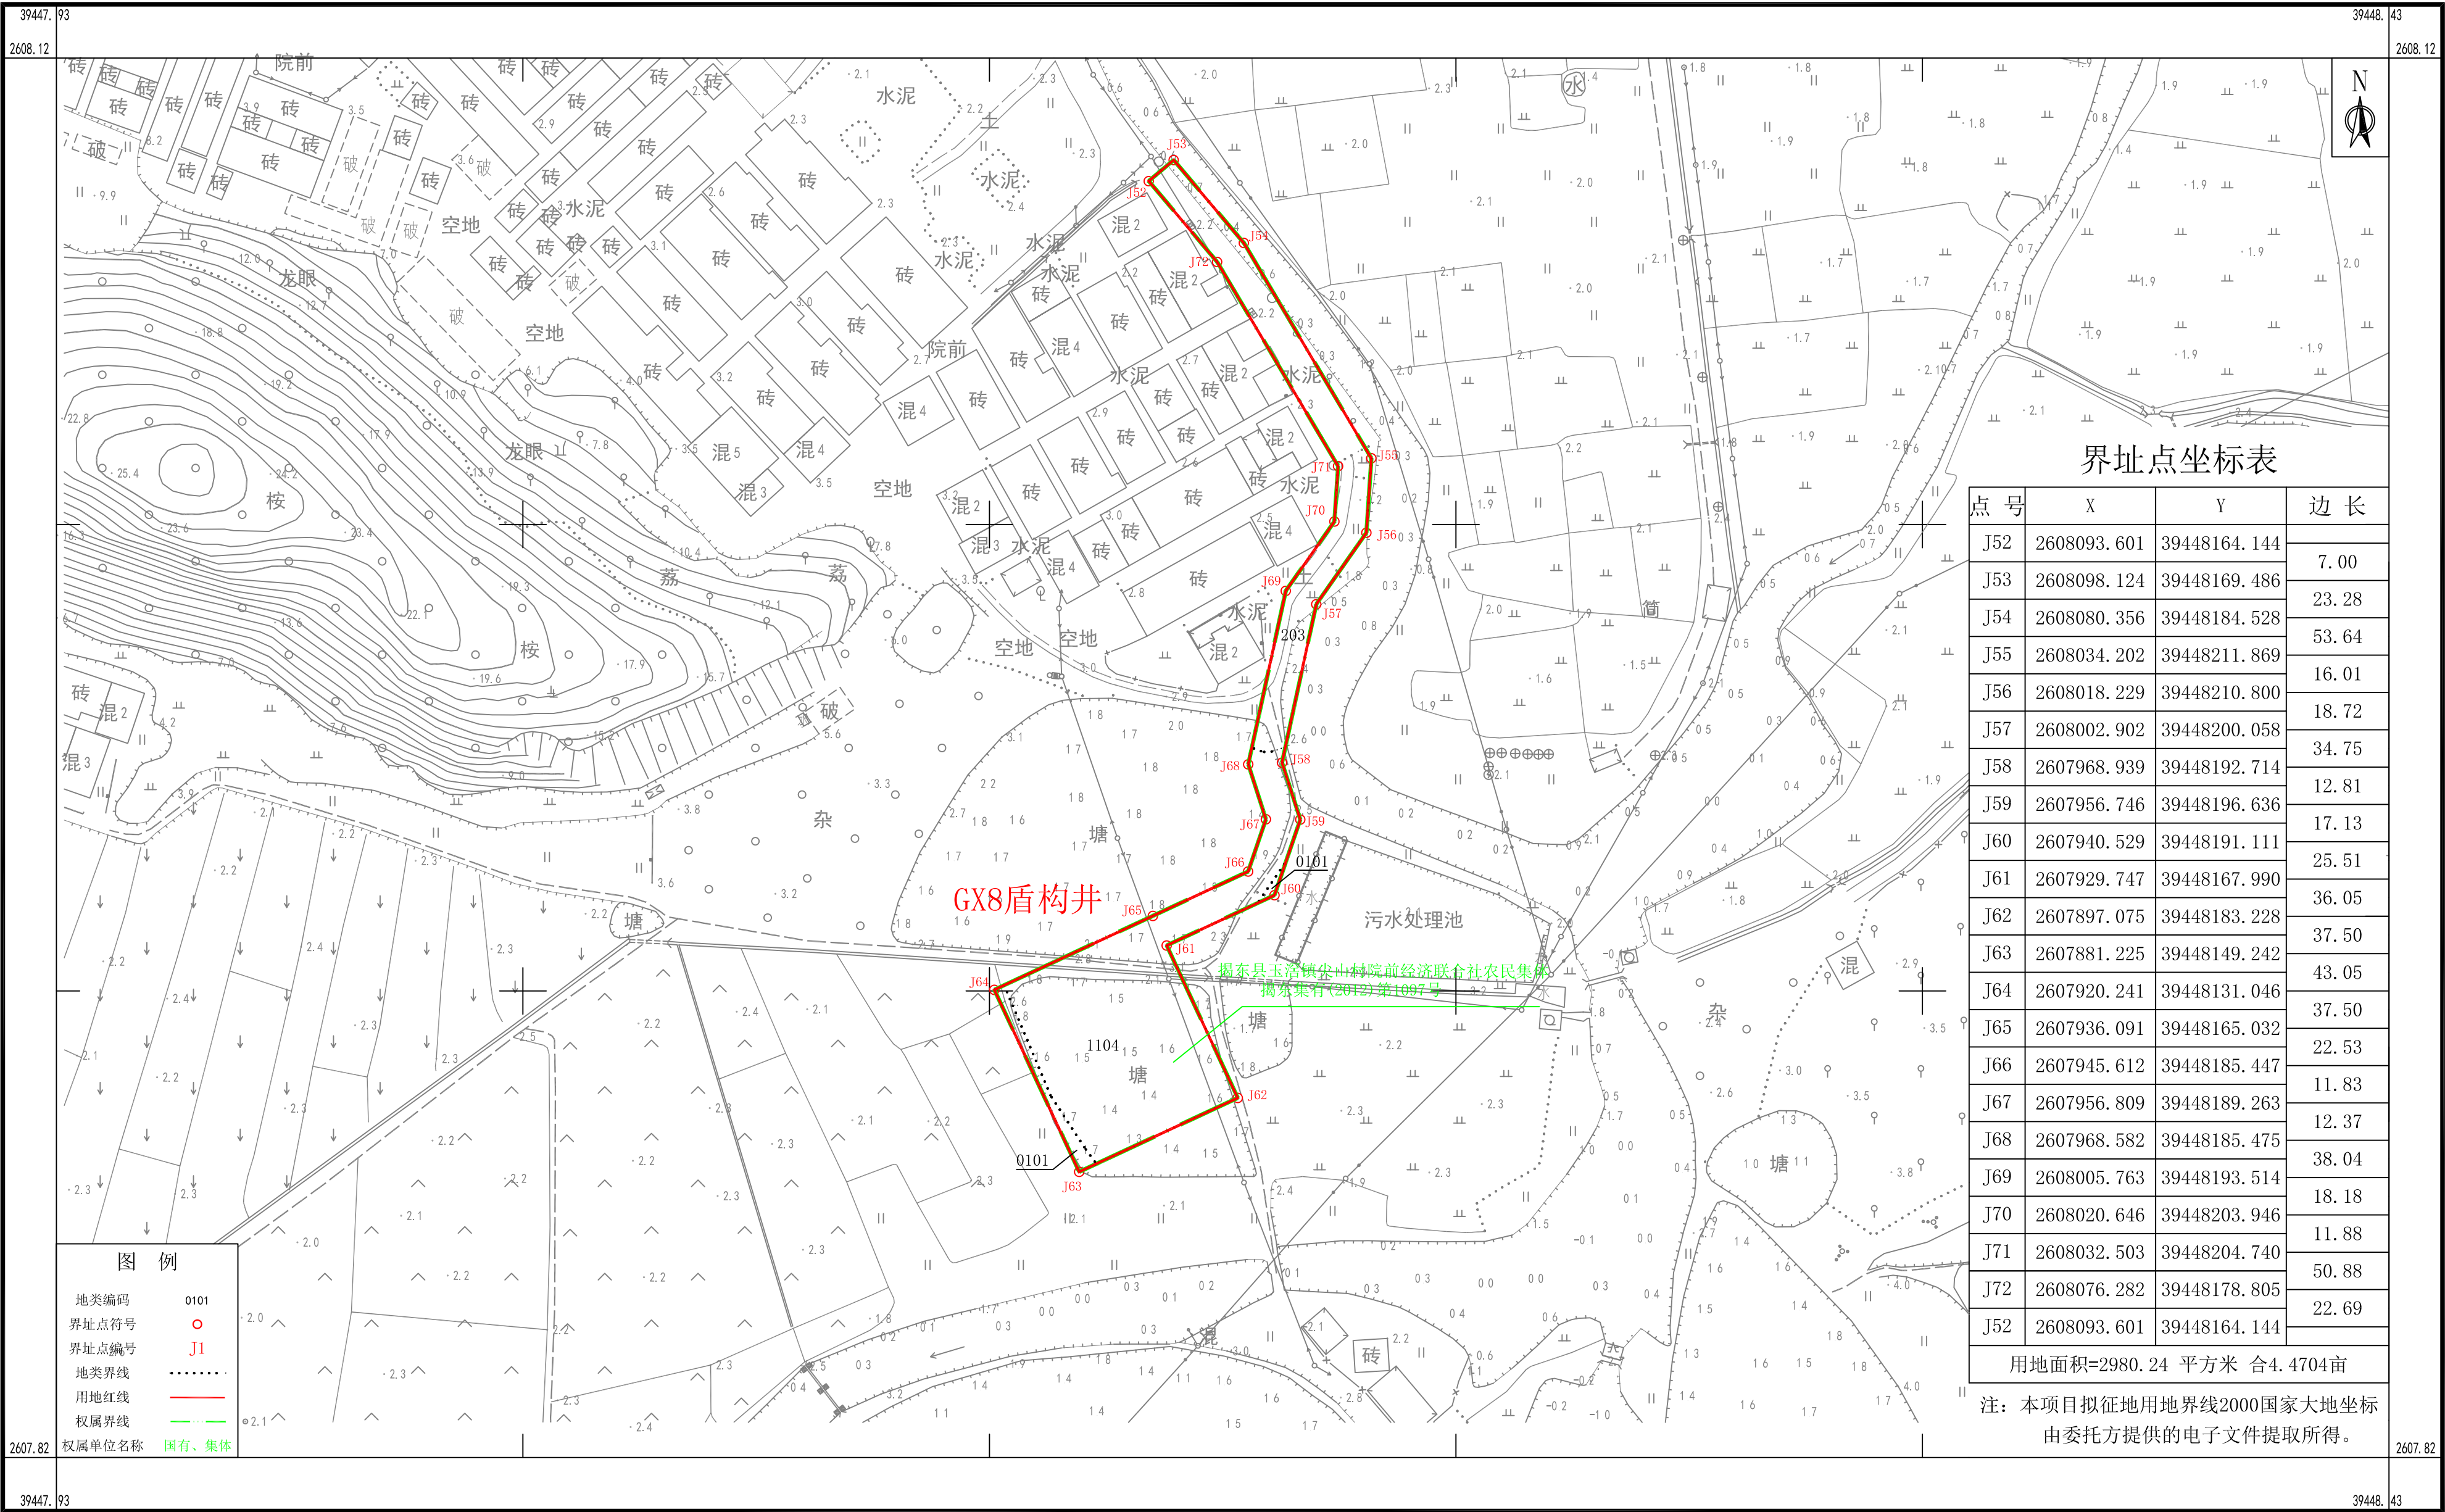

界址点坐标表

点 号	X	Y	边 长
J52	2608093.601	39448164.144	7.00
J53	2608098.124	39448169.486	23.28
J54	2608080.356	39448184.528	53.64
J55	2608034.202	39448211.869	16.01
J56	2608018.229	39448210.800	18.72
J57	2608002.902	39448200.058	34.75
J58	2607968.939	39448192.714	12.81
J59	2607956.746	39448196.636	17.13
J60	2607940.529	39448191.111	25.51
J61	2607929.747	39448167.990	36.05
J62	2607897.075	39448183.228	37.50
J63	2607881.225	39448149.242	43.05
J64	2607920.241	39448131.046	37.50
J65	2607936.091	39448165.032	22.53
J66	2607945.612	39448185.447	11.83
J67	2607956.809	39448189.263	12.37
J68	2607968.582	39448185.475	38.04
J69	2608005.763	39448193.514	18.18
J70	2608020.646	39448203.946	11.88
J71	2608032.503	39448204.740	50.88
J72	2608076.282	39448178.805	22.69
J52	2608093.601	39448164.144	
用地面积=2980.24 平方米 合4.4704亩			

注：本项目拟征地用地界线2000国家大地坐标
由委托方提供的电子文件提取所得。

2000国家大地坐标系，中央子午线117度
1985国家高程基准，等高距1.0米
GB/T20257.1-2017国家基本比例尺地形图图式 第一部分：
1:500、1:1000、1:2000地形图图式
2023年1月制图

1:1000