

揭东区2023年度第三批城镇建设用地图

2000坐标系


宗地编号：2023-03

地籍图号：2612.80-39440.00

单位：m.m²

界址点坐标表

点号	X	Y	边长
1	2614127.246	39442269.415	58.63
2	2614068.769	39442265.220	0.18
3	2614068.697	39442265.054	76.93
4	2614037.848	39442194.578	47.58
5	2614070.786	39442160.238	47.20
6	2614071.340	39442113.041	25.00
7	2614055.851	39442093.418	16.87
8	2614058.635	39442076.781	0.93
9	2614059.537	39442076.990	16.87
10	2614057.947	39442060.199	0.34
11	2614057.877	39442059.870	129.21
12	2614030.942	39441933.500	113.09
13	2613968.839	39441838.993	72.33
14	2613994.732	39441771.457	0.87
15	2613995.477	39441771.907	256.08
16	2614214.786	39441904.127	24.84
17	2614224.399	39441927.028	161.20
18	2614183.137	39442082.862	29.41
19	2614175.610	39442111.289	160.50
20	2614134.527	39442266.445	

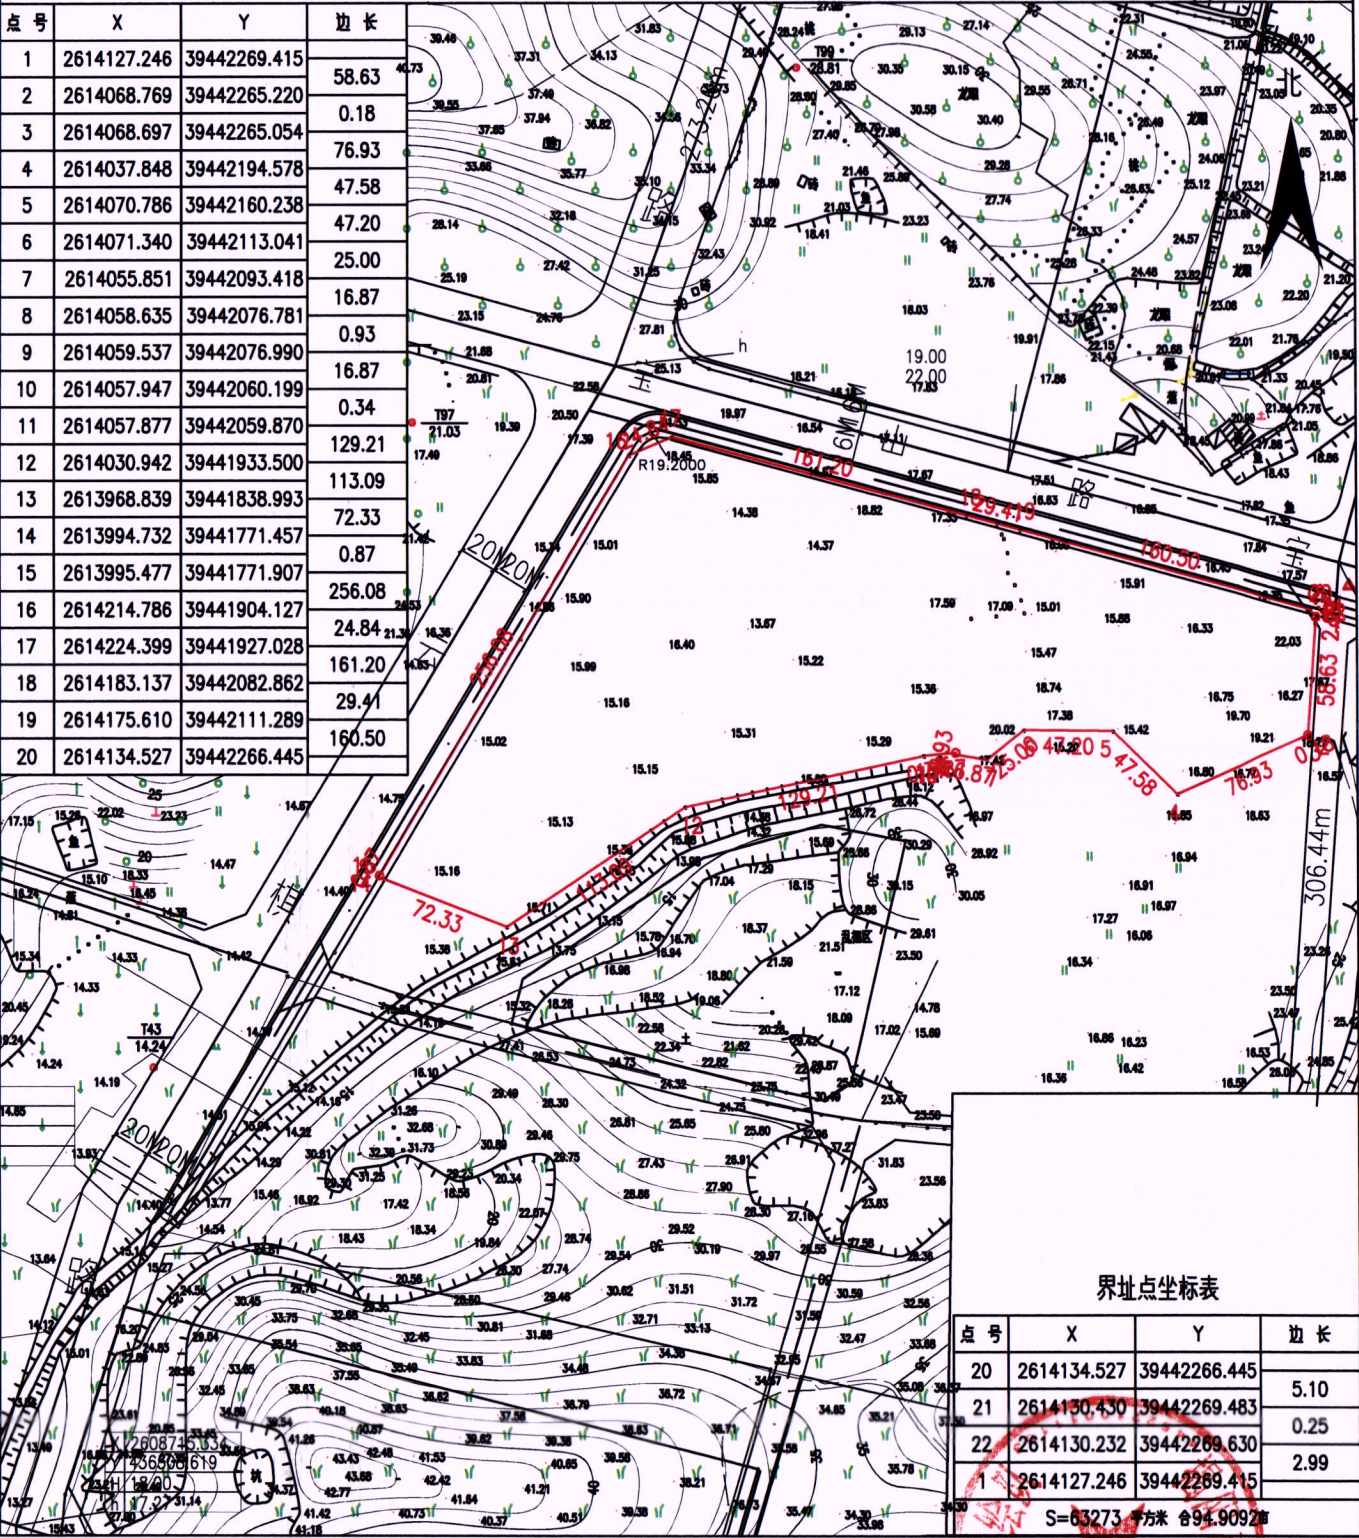

界址点坐标表


点号	X	Y	边长
20	2614134.527	39442266.445	5.10
21	2614130.430	39442269.483	0.25
22	2614130.232	39442269.630	2.99
1	2614127.246	39442269.415	

S=63273 平方米 合94.9092亩

绘图日期：2023年6月7日

1:4000

绘图单位（盖章）

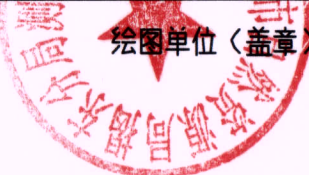

揭东区2023年度第三批城镇建设用地图

宗地编号：2023-03

2000坐标系


地籍图号：2612.80-39440.00

单位：m.m²

界址点坐标表

点号	X	Y	边长
1	2614013.847	39442049.988	126.38
2	2613890.721	39442021.479	2.86
3	2613887.931	39442020.833	16.55
4	2613878.836	39442007.012	2.93
5	2613879.357	39442004.127	17.98
6	2613882.907	39441986.500	17.98
7	2613886.992	39441968.988	131.54
8	2613918.814	39441841.353	0.90
9	2613919.689	39441841.571	22.96
10	2613941.971	39441847.127	114.78
11	2614005.086	39441942.957	64.98
12	2614022.170	39442005.650	44.81
13	2614013.903	39442049.688	0.31
1	2614013.847	39442049.988	

S=18610 平方米 合27.9145亩

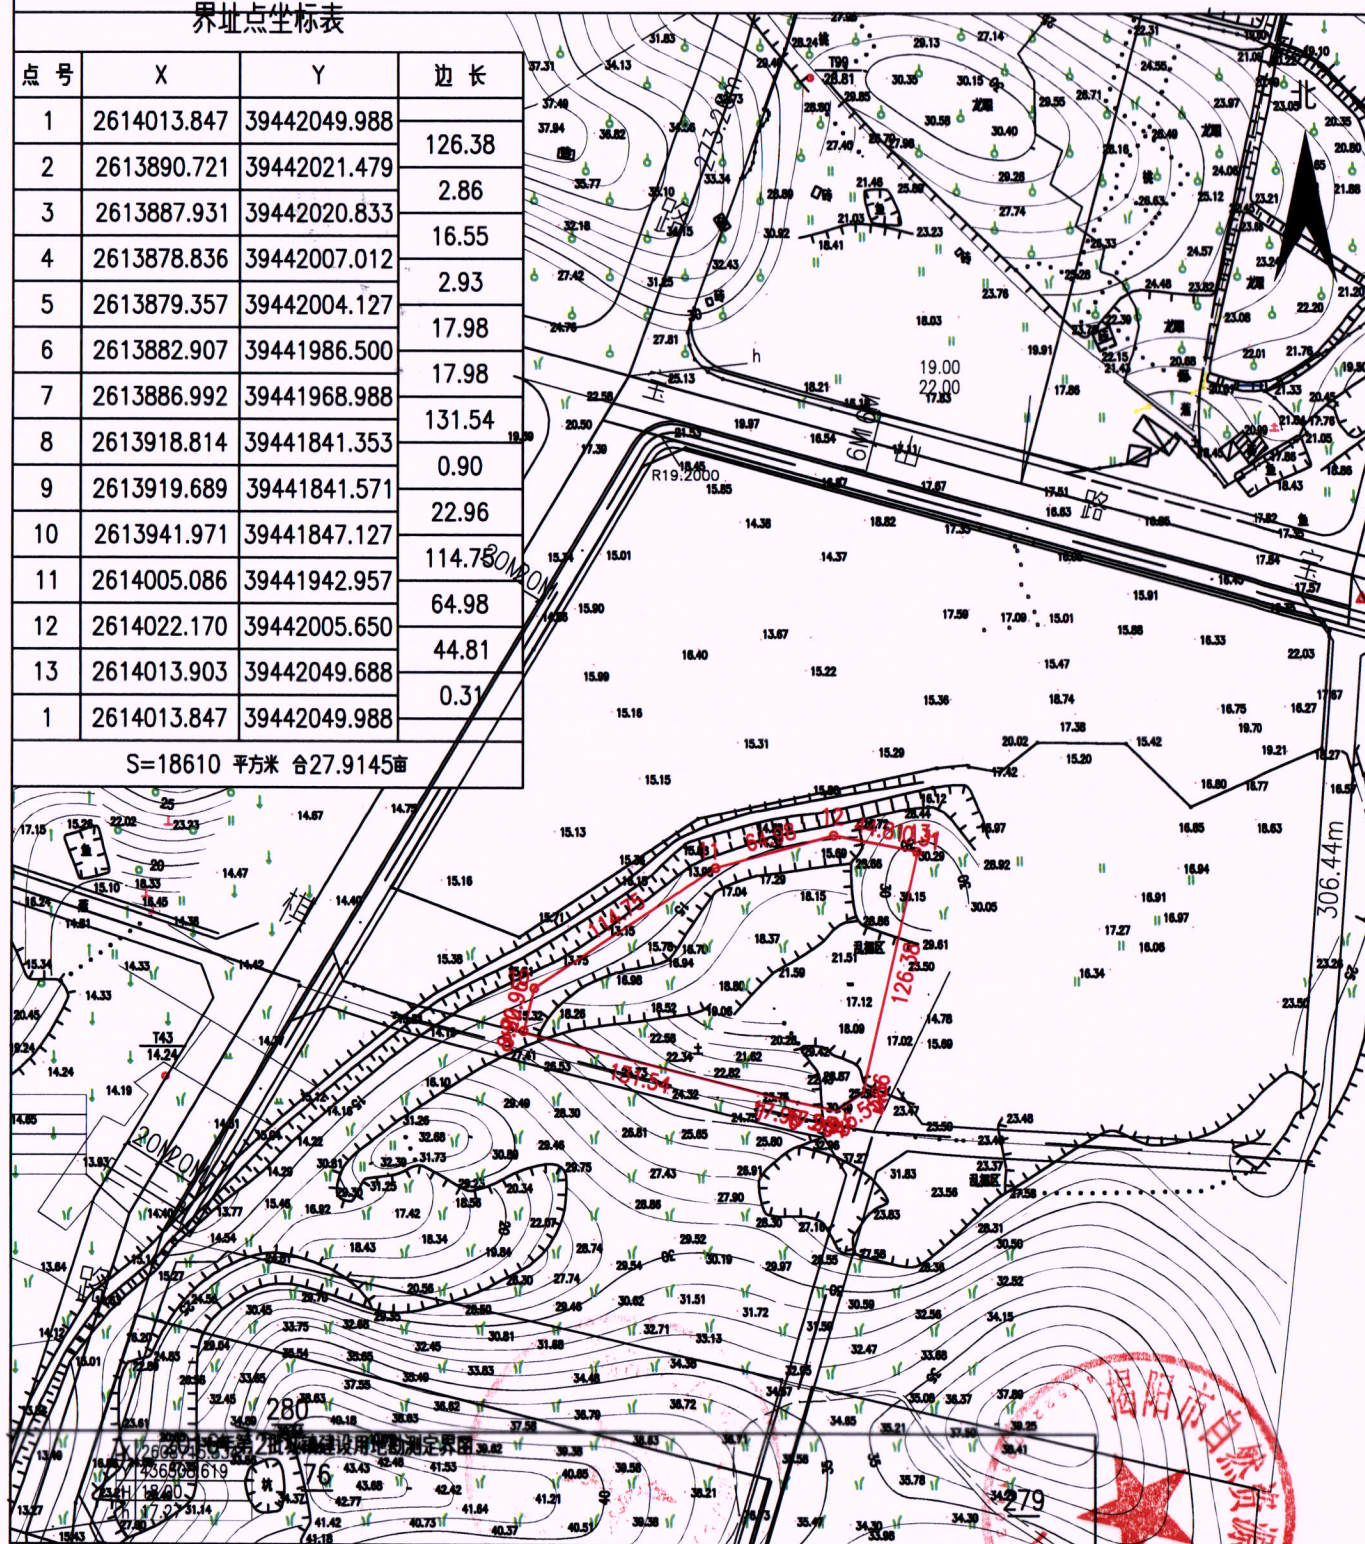

绘图日期：2023年6月7日

1:4000

绘图单位（盖章）