


揭东区2021年第11批城镇建设用地图

宗地编号：21080095

2000坐标系


单位：m.m²

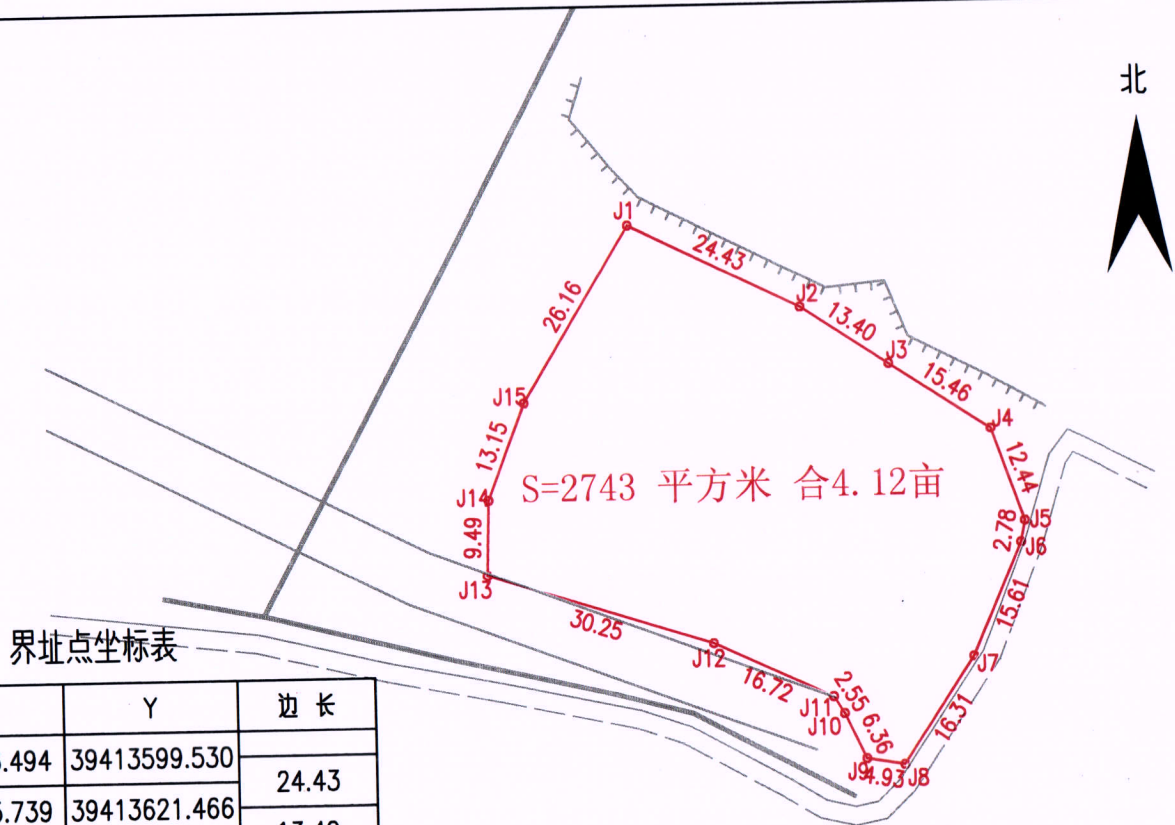

界址点坐标表

点号	X	Y	边长
J1	2608236.494	39413599.530	24.43
J2	2608225.739	39413621.466	13.40
J3	2608218.390	39413632.669	15.46
J4	2608209.935	39413645.613	12.44
J5	2608198.216	39413649.781	2.78
J6	2608195.488	39413649.226	15.61
J7	2608181.224	39413642.874	16.31
J8	2608167.745	39413633.693	4.93
J9	2608168.552	39413628.834	6.36
J10	2608174.307	39413626.126	2.55
J11	2608176.460	39413624.761	16.72
J12	2608183.460	39413609.577	30.25
J13	2608192.490	39413580.709	9.49
J14	2608201.970	39413581.030	13.15
J15	2608214.230	39413585.787	26.16
J1	2608236.494	39413599.530	
S=2742 平方米 合4.12亩			

龙尾镇龙珠村

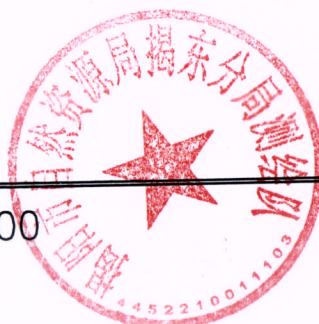

绘图日期：2021年8月9日

审核日期：2021年8月9日

1:1000

绘图员：JD000127

审核员：JD000032

揭东区2021年第11批城镇建设用地图

宗地编号：21080096

2000坐标系

单位：m.m²


界址点坐标表

点号	X	Y	边长
20	2605851.816	39419371.737	11.23
21	2605840.890	39419374.330	14.37
22	2605827.240	39419378.823	23.57
23	2605806.900	39419390.728	20.15
24	2605789.001	39419399.981	0.56
25	2605788.555	39419400.315	0.43
1	2605788.126	39419400.277	
S=3997.0 平方米 合5.9956亩			

界址点坐标表

点号	X	Y	边长
1	2605788.126	39419400.277	6.92
2	2605781.249	39419401.004	8.19
3	2605773.142	39419402.164	0.55
4	2605772.597	39419402.229	3.19
5	2605769.646	39419403.432	29.45
6	2605766.349	39419374.172	18.02
7	2605766.756	39419356.160	5.11
8	2605768.283	39419351.282	2.76
9	2605770.829	39419350.204	7.95
10	2605778.581	39419348.442	6.34
11	2605784.925	39419348.442	7.26
12	2605792.149	39419347.736	7.61
13	2605799.726	39419347.030	9.20
14	2605808.535	39419344.385	5.44
15	2605813.470	39419342.091	6.13
16	2605819.285	39419340.152	6.82
17	2605823.769	39419335.014	19.32
18	2605836.952	39419320.889	11.32
19	2605846.067	39419327.606	44.50
20	2605851.816	39419371.737	

北

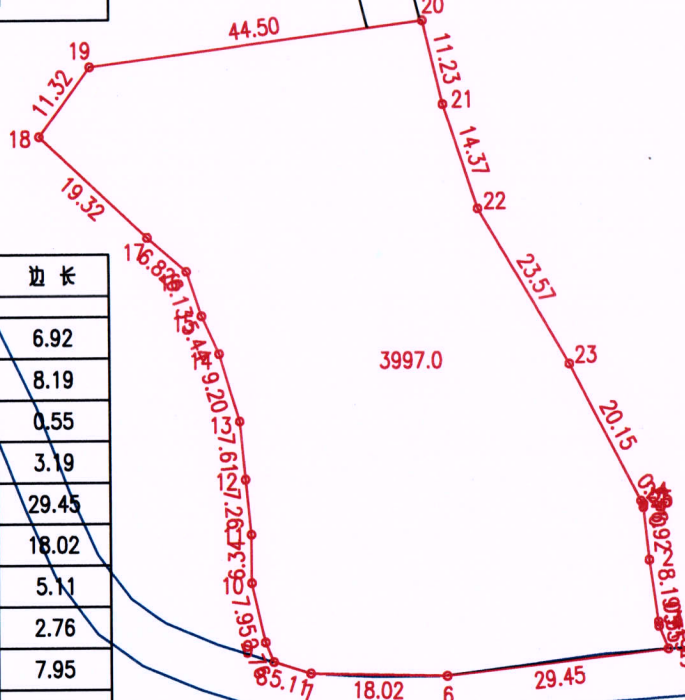

白塔镇塔南村塔南经济联合社

绘图日期：2021年8月9日

1:1000

审核日期：2021年8月9日

绘图员：JD000127

审核员：JD000032



揭东区2021年第11批城镇建设用地图

宗地编号：21080098

2000坐标系

单位：m.m²



界址点坐标表

点 号	X	Y	边 长
J1	2609040.721	39422198.155	93.99
J2	2609050.130	39422291.668	
J3	2609023.056	39422293.329	27.12
J4	2609008.120	39422200.998	93.53
J1	2609040.721	39422198.155	32.72
S=2800.0 平方米 合4.20亩			

绘图日期：2021年8月9日

审核日期：2021年8月9日

1:1000



绘图员：JD000127


审核员：JD000032

揭东区2021年第11批城镇建设用地图

宗地编号：21080097

2000坐标系

单位：m.m²

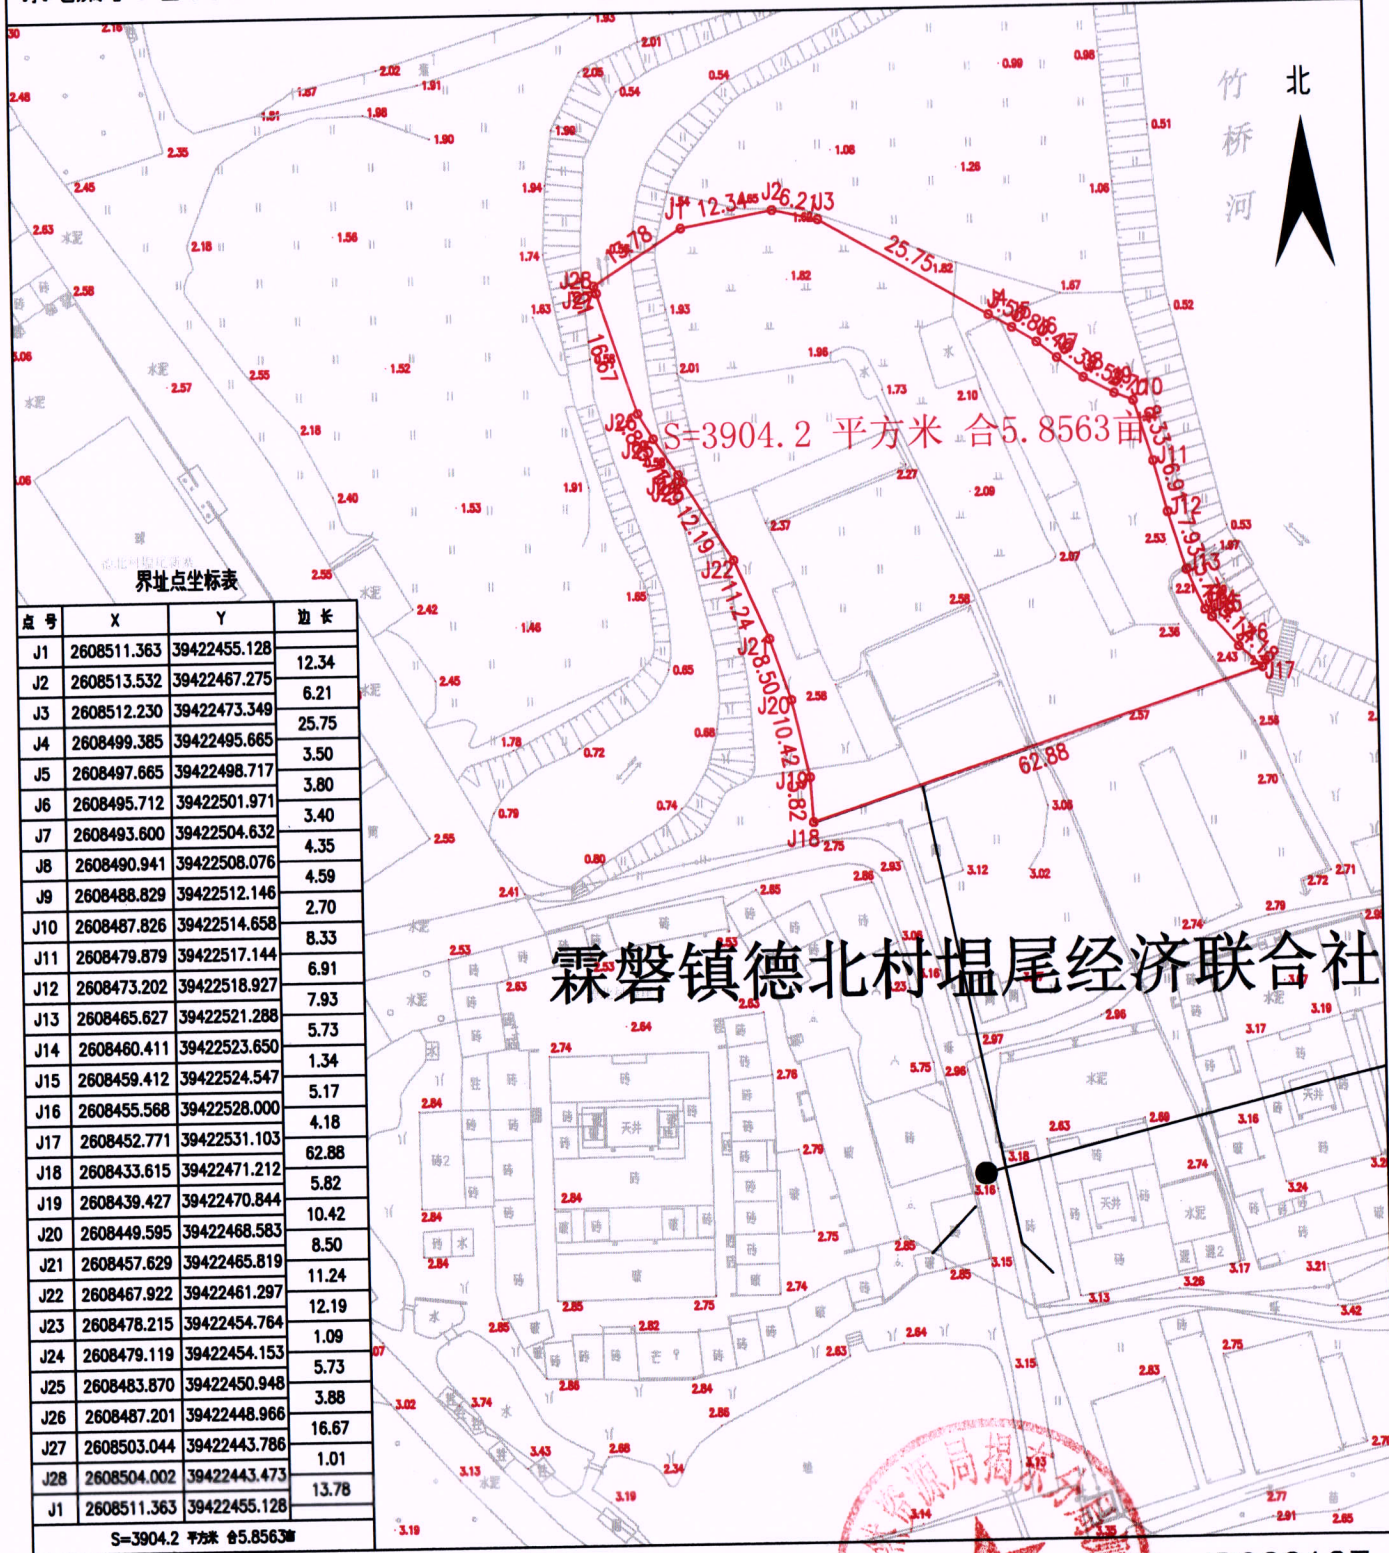

霖磐镇德北村塭尾经济联合社

绘图日期：2021年8月9日

1:1000

审核日期：2021年8月9日

绘图员：JD000127

审核员：JD000032

