


新亨镇下坝村村庄规划 (2019-2035)

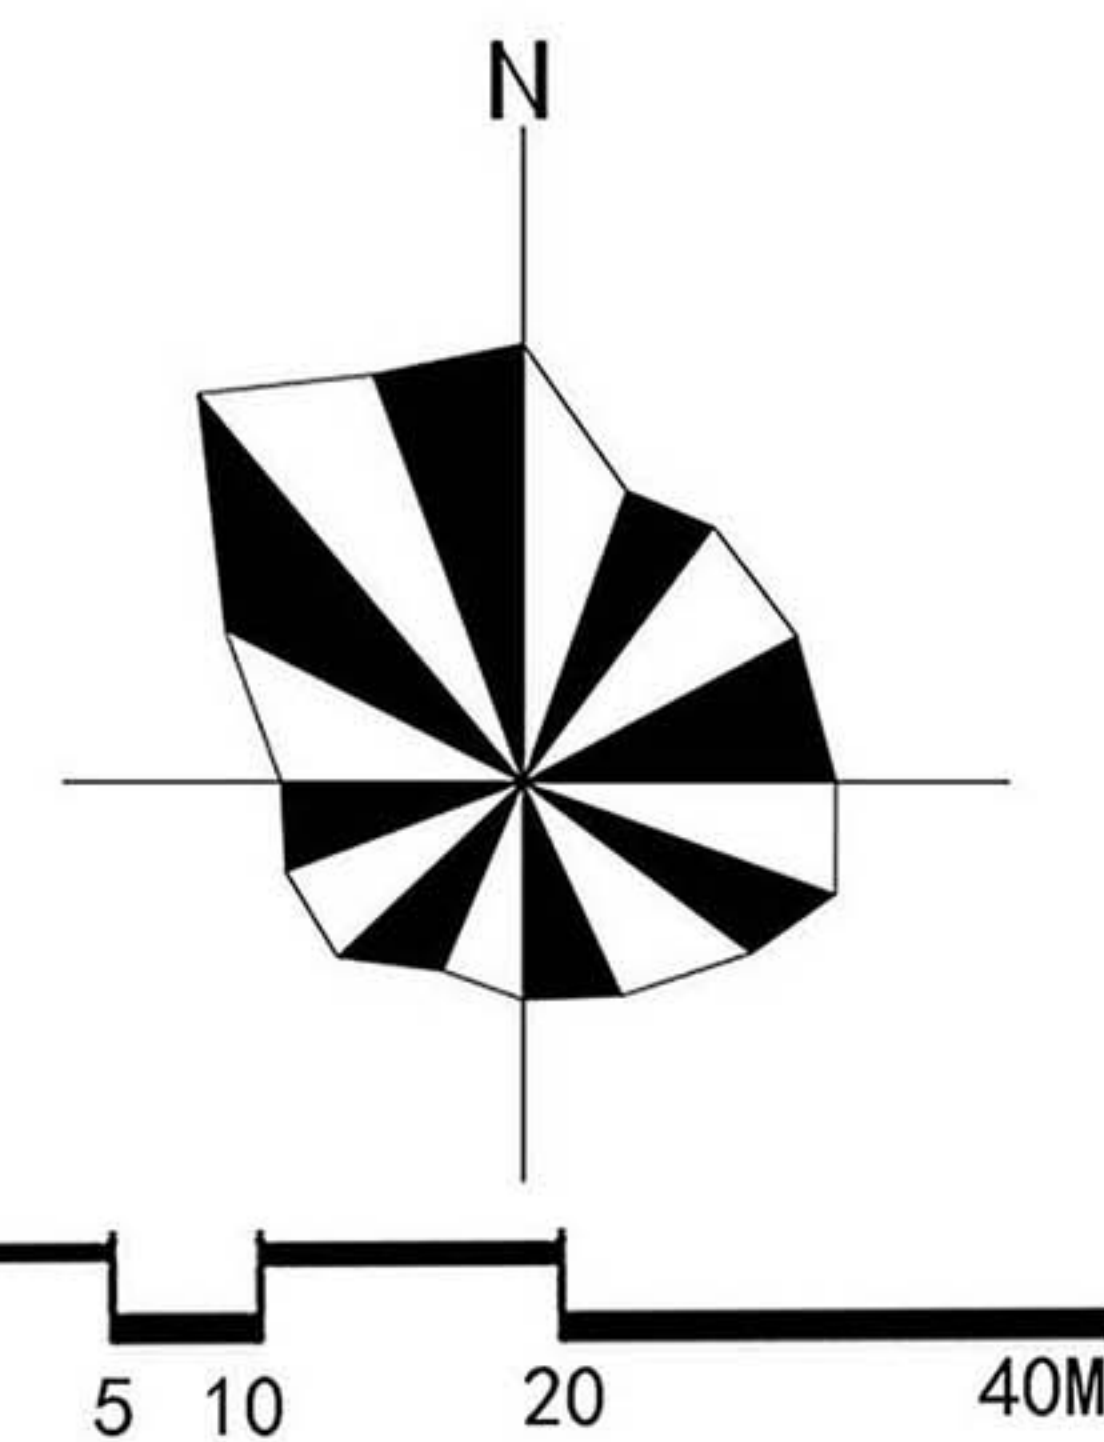

规划图

图例

- | | | | |
|---|-----------|---|-------|
| R1 | 村民住宅用地 | 文 | 文化广场 |
| R2 | 新增村民住宅用地 | 室 | 文化活动室 |
| A1 | 行政办公用地 | 公 | 公厕 |
| A3 | 教育科研用地 | 幼 | 垃圾收集站 |
| A6 | 社会福利设施用地 | 路 | 规划道路 |
| A9 | 宗教设施用地 | | |
| B1 | 商业设施用地 | | |
| B2 | 商务设施用地 | | |
| G1 | 公园绿地 | | |
| G2 | 防护绿地 | | |
| G3 | 广场用地 | | |
| M1 | 一类工业用地 | | |
| S42 | 社会停车场用地 | | |
| E1 | 水域 | | |
| E2 | 农林用地 | | |
| F1 | 祠堂及公厅 | | |
| F2 | 特色农业观光区 | | |
| F3 | 精品农业体验展示区 | | |
| F4 | 农家风情休闲区 | | |
| F5 | 养老养生休闲区 | | |

2019.09

