


揭东区2023年度六十四批次勘测定界图

宗地编号：

2000坐标系

地籍图号：2613.60-39442.00

单位：m.m²

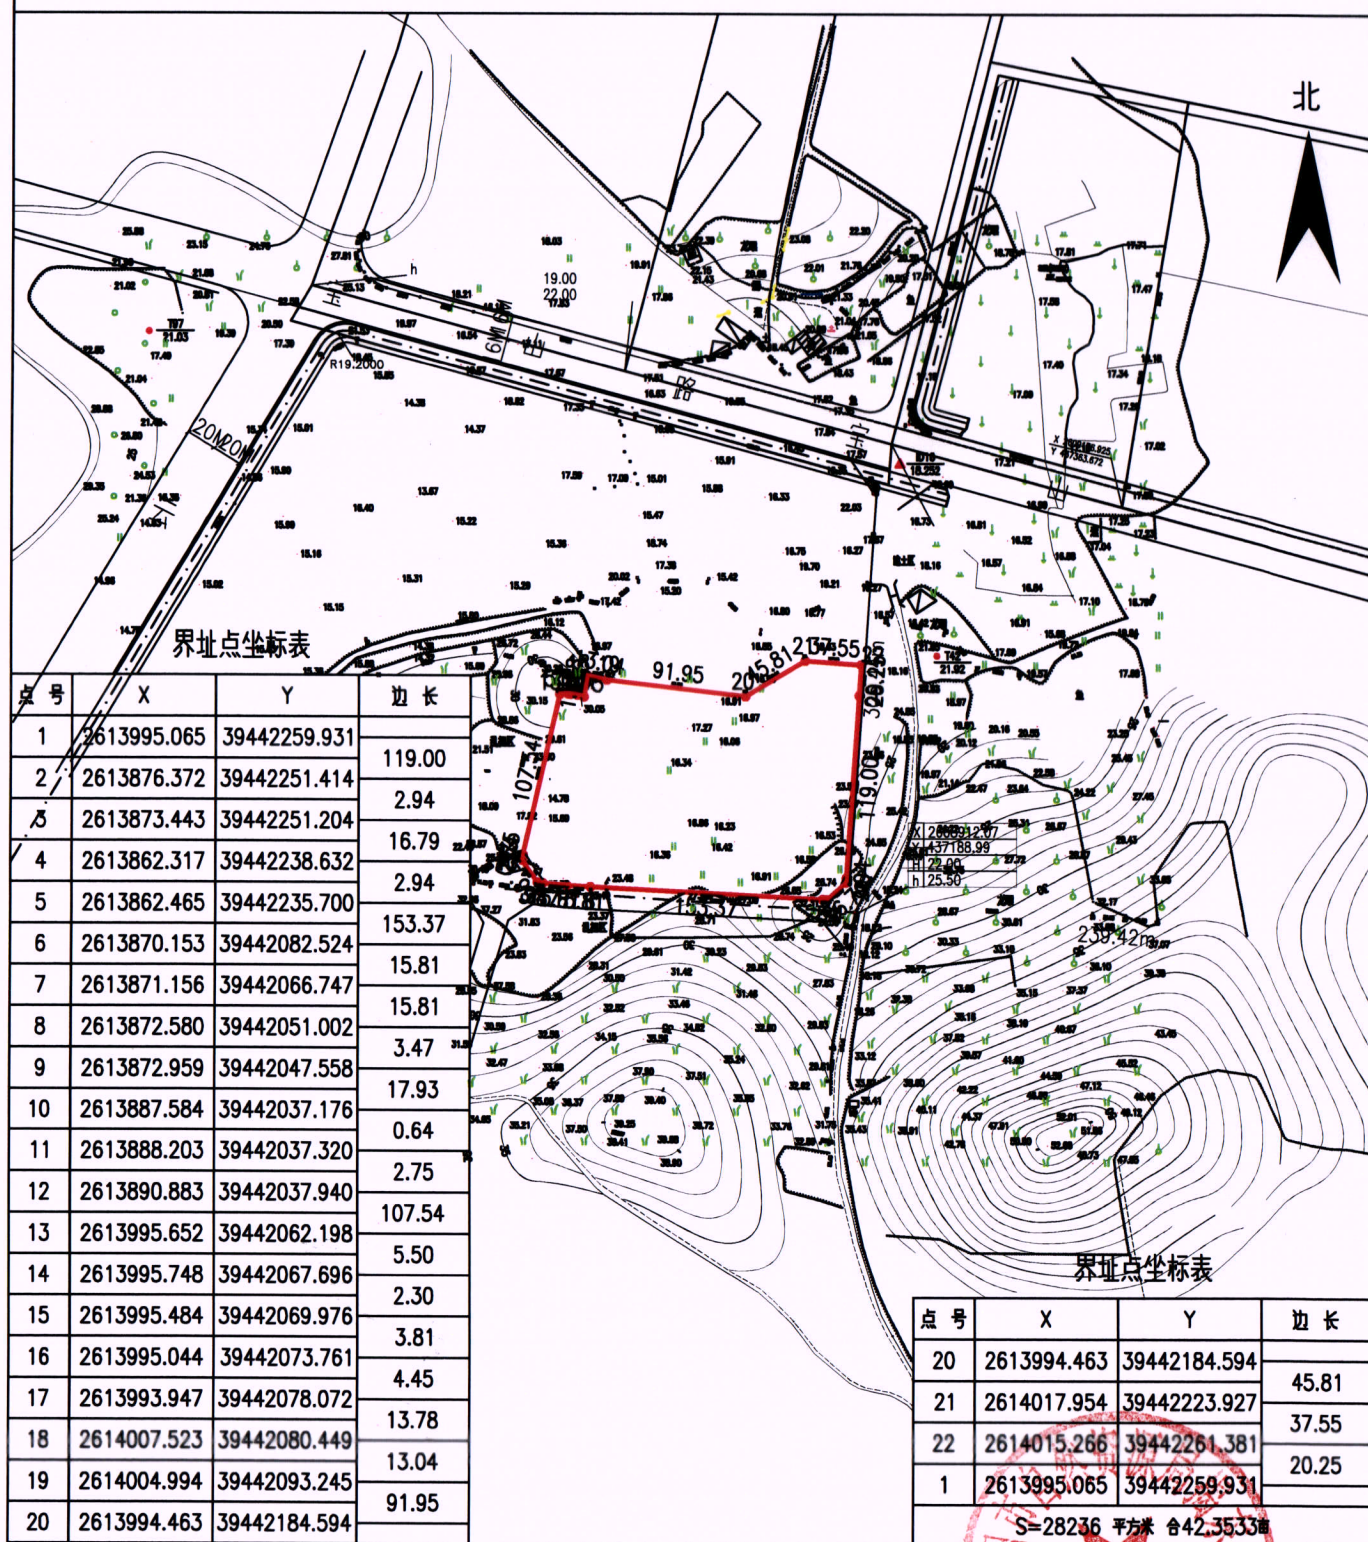

绘图日期：2023年7月3日

1:5000

绘图单位（盖章）