


揭东区2023年度九十三批次勘测定界图

宗地编号：2023年93批

2000坐标系

地籍图号：2608.00-39437.50

单位：m.m²

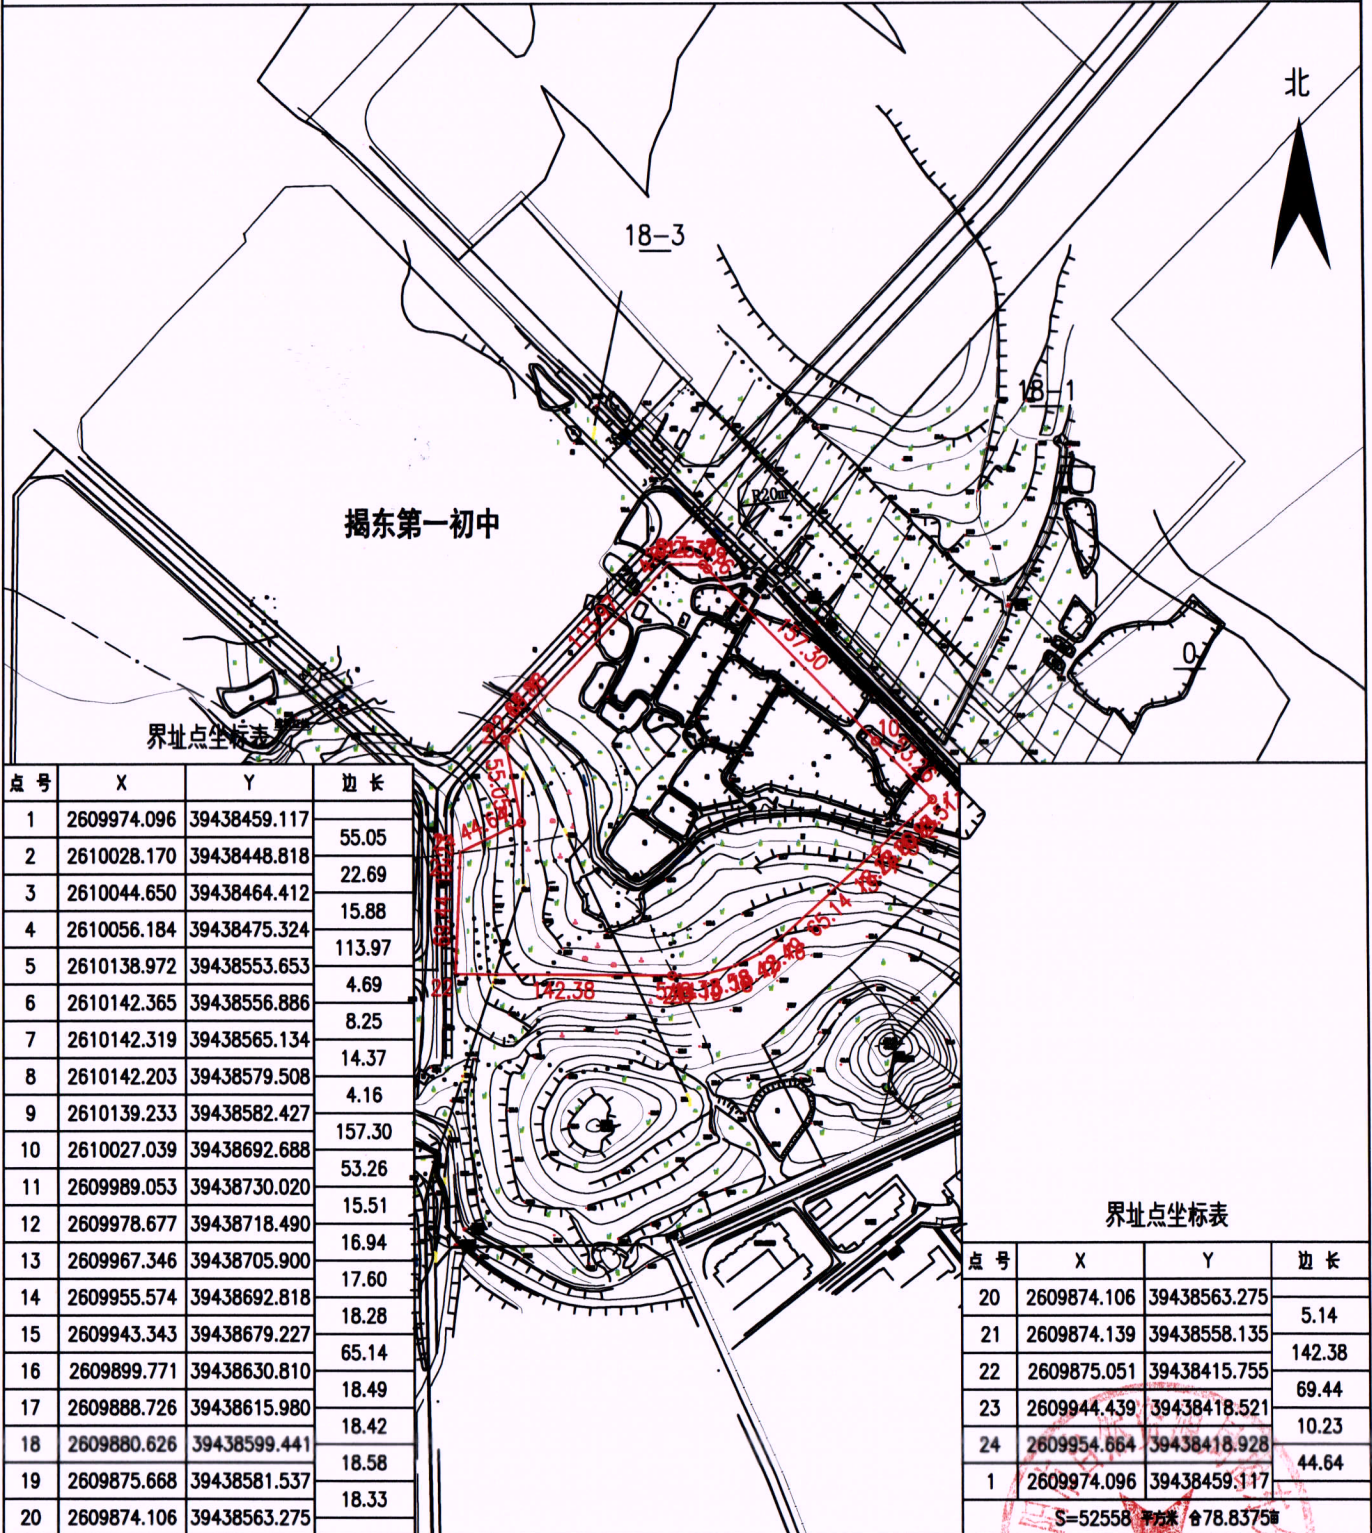

绘图日期：2023年10月13日

1:5000

绘图单位（盖章）

