

勘测定界图

单位：m.m²


宗地编号：2023-79

2000坐标系

地籍图号：2619.20-39420.50

揭东区玉湖镇林厝

北

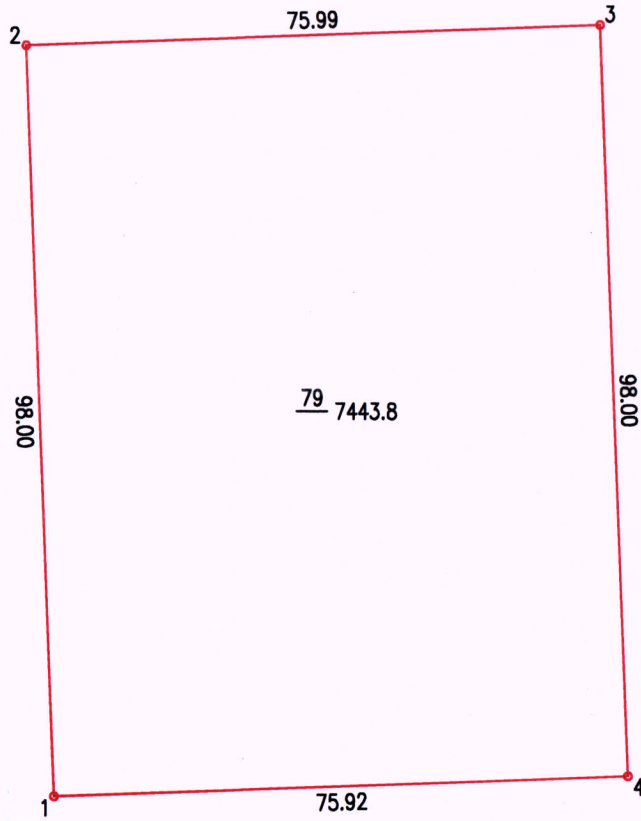

界址点坐标表

点号	X	Y	边长
1	2619157.887	39420776.124	98.00
2	2619255.819	39420772.527	75.99
3	2619258.532	39420848.472	98.00
4	2619160.595	39420851.997	75.92
1	2619157.887	39420776.124	

S=7443.8 平方米 合11.1656亩



绘图日期：2023年8月21日

1:1000

绘图单位〈盖章〉