


揭东区2023年度八十九批次勘测定界图

单位：m.m²

宗地编号：23090003

2000坐标系

地籍图号：2613.60-39447.00

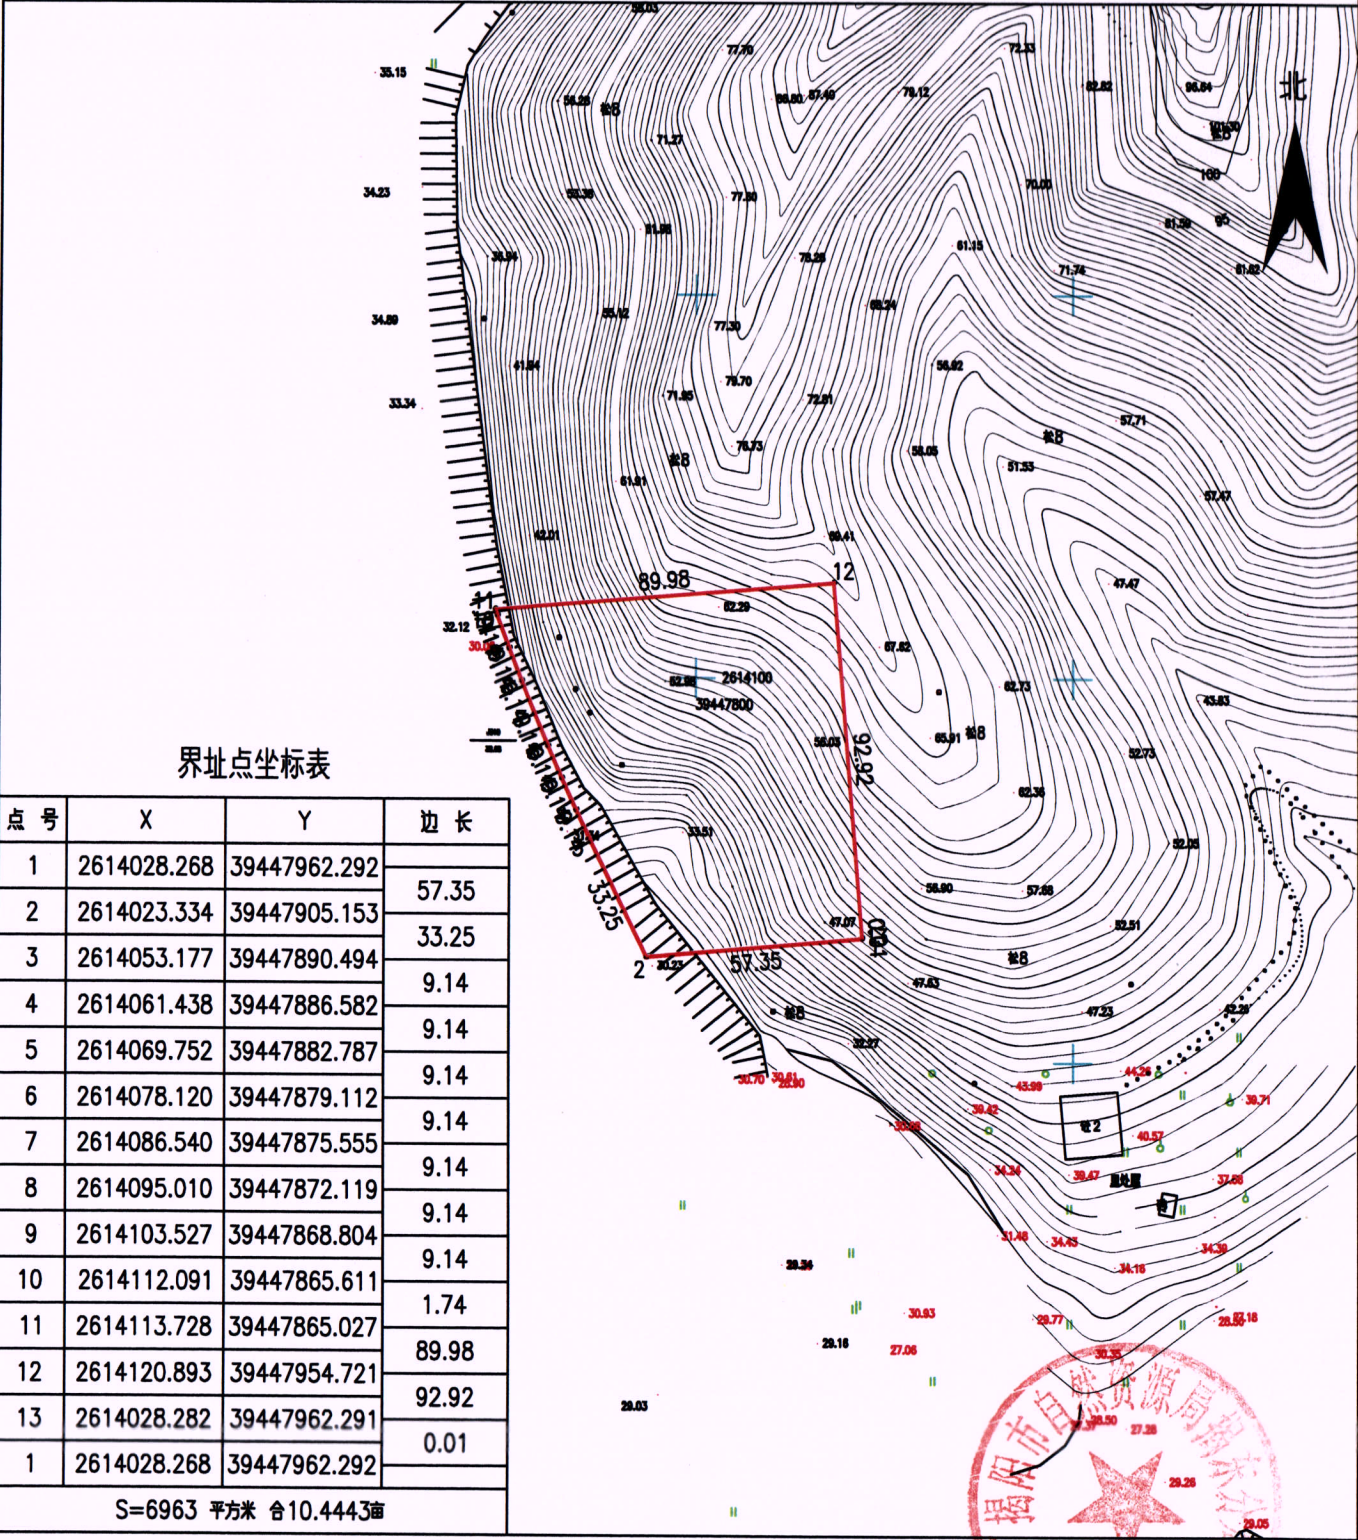

绘图日期：2023年10月10日

1:2000

绘图单位（盖章）