


揭东区2021年第2批城镇建设用地勘定界图

宗地编号: 21080093

2000坐标系

單位: m.m²

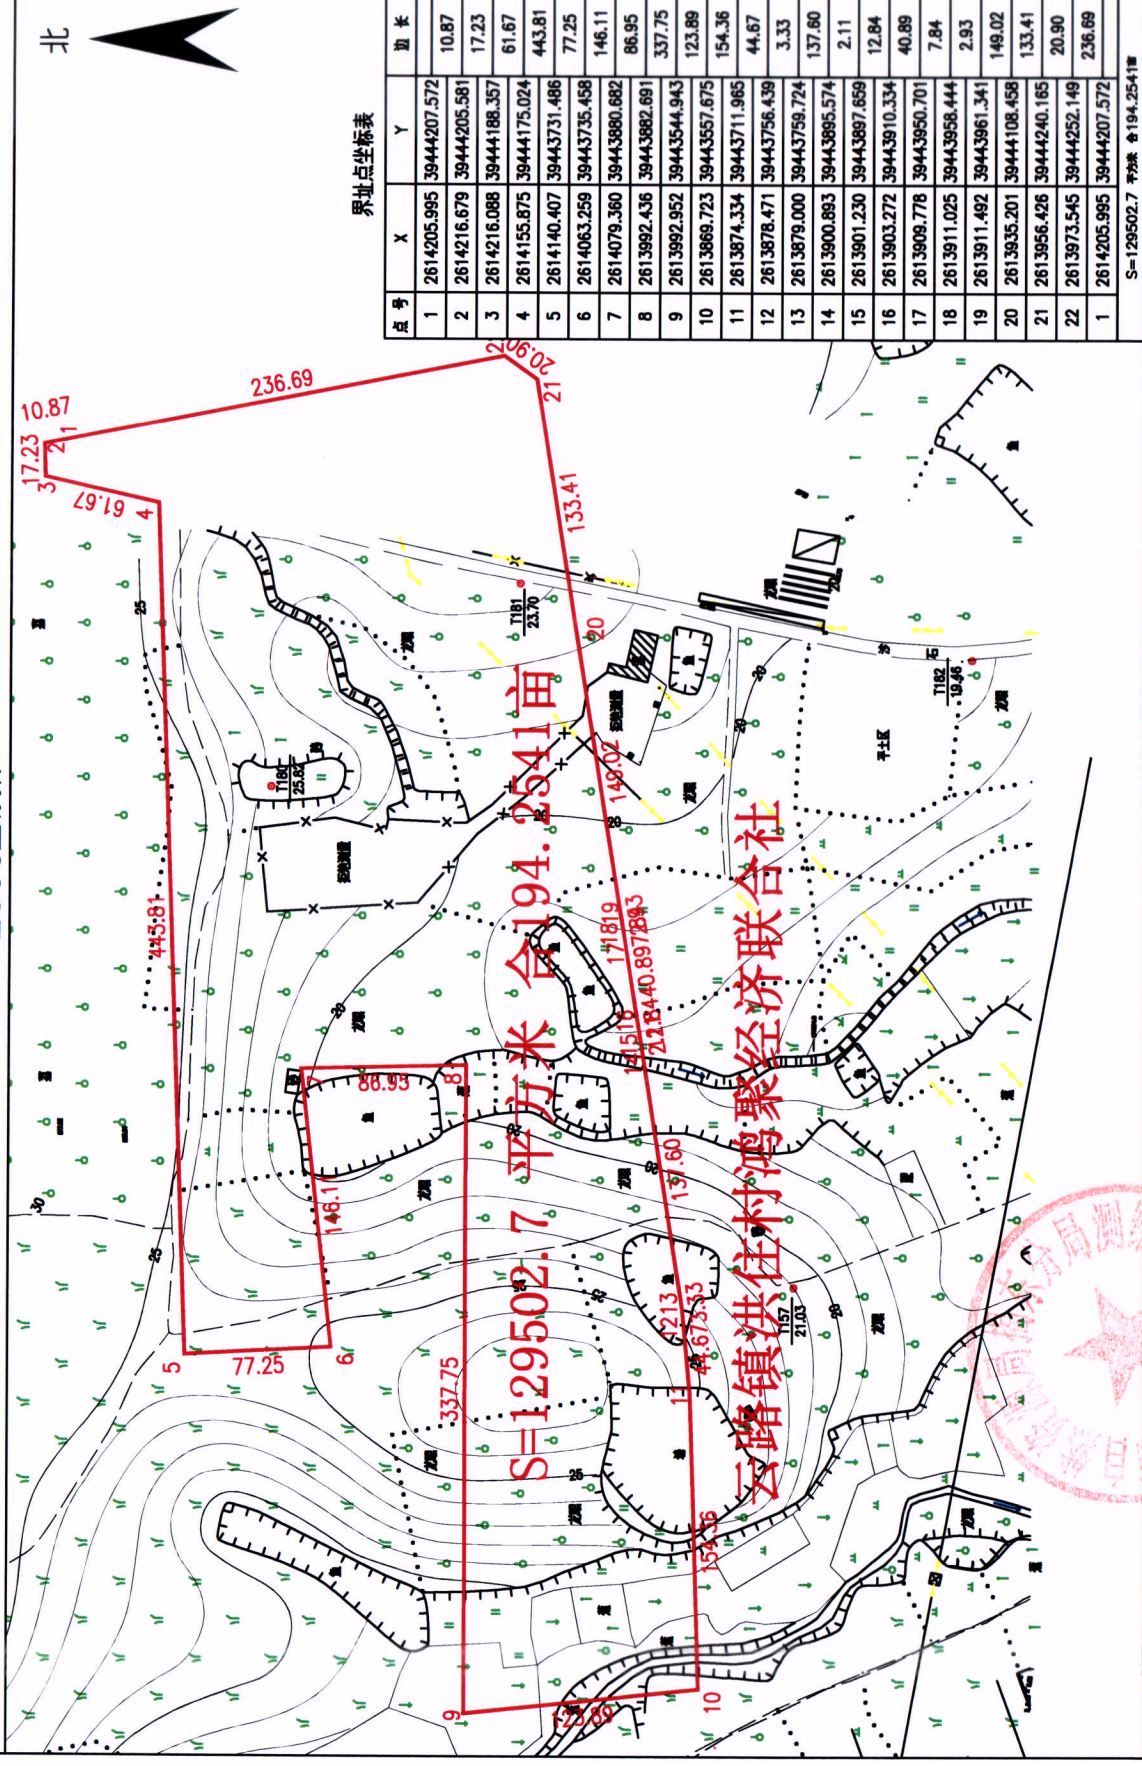

绘图日期: 2021年11月25日

审核日期: 2021年11月25日

1:4000

绘图员: JD000127

审核员: JD000032