


宗地编号：2025-15

地籍图号：2609.60-39441.00

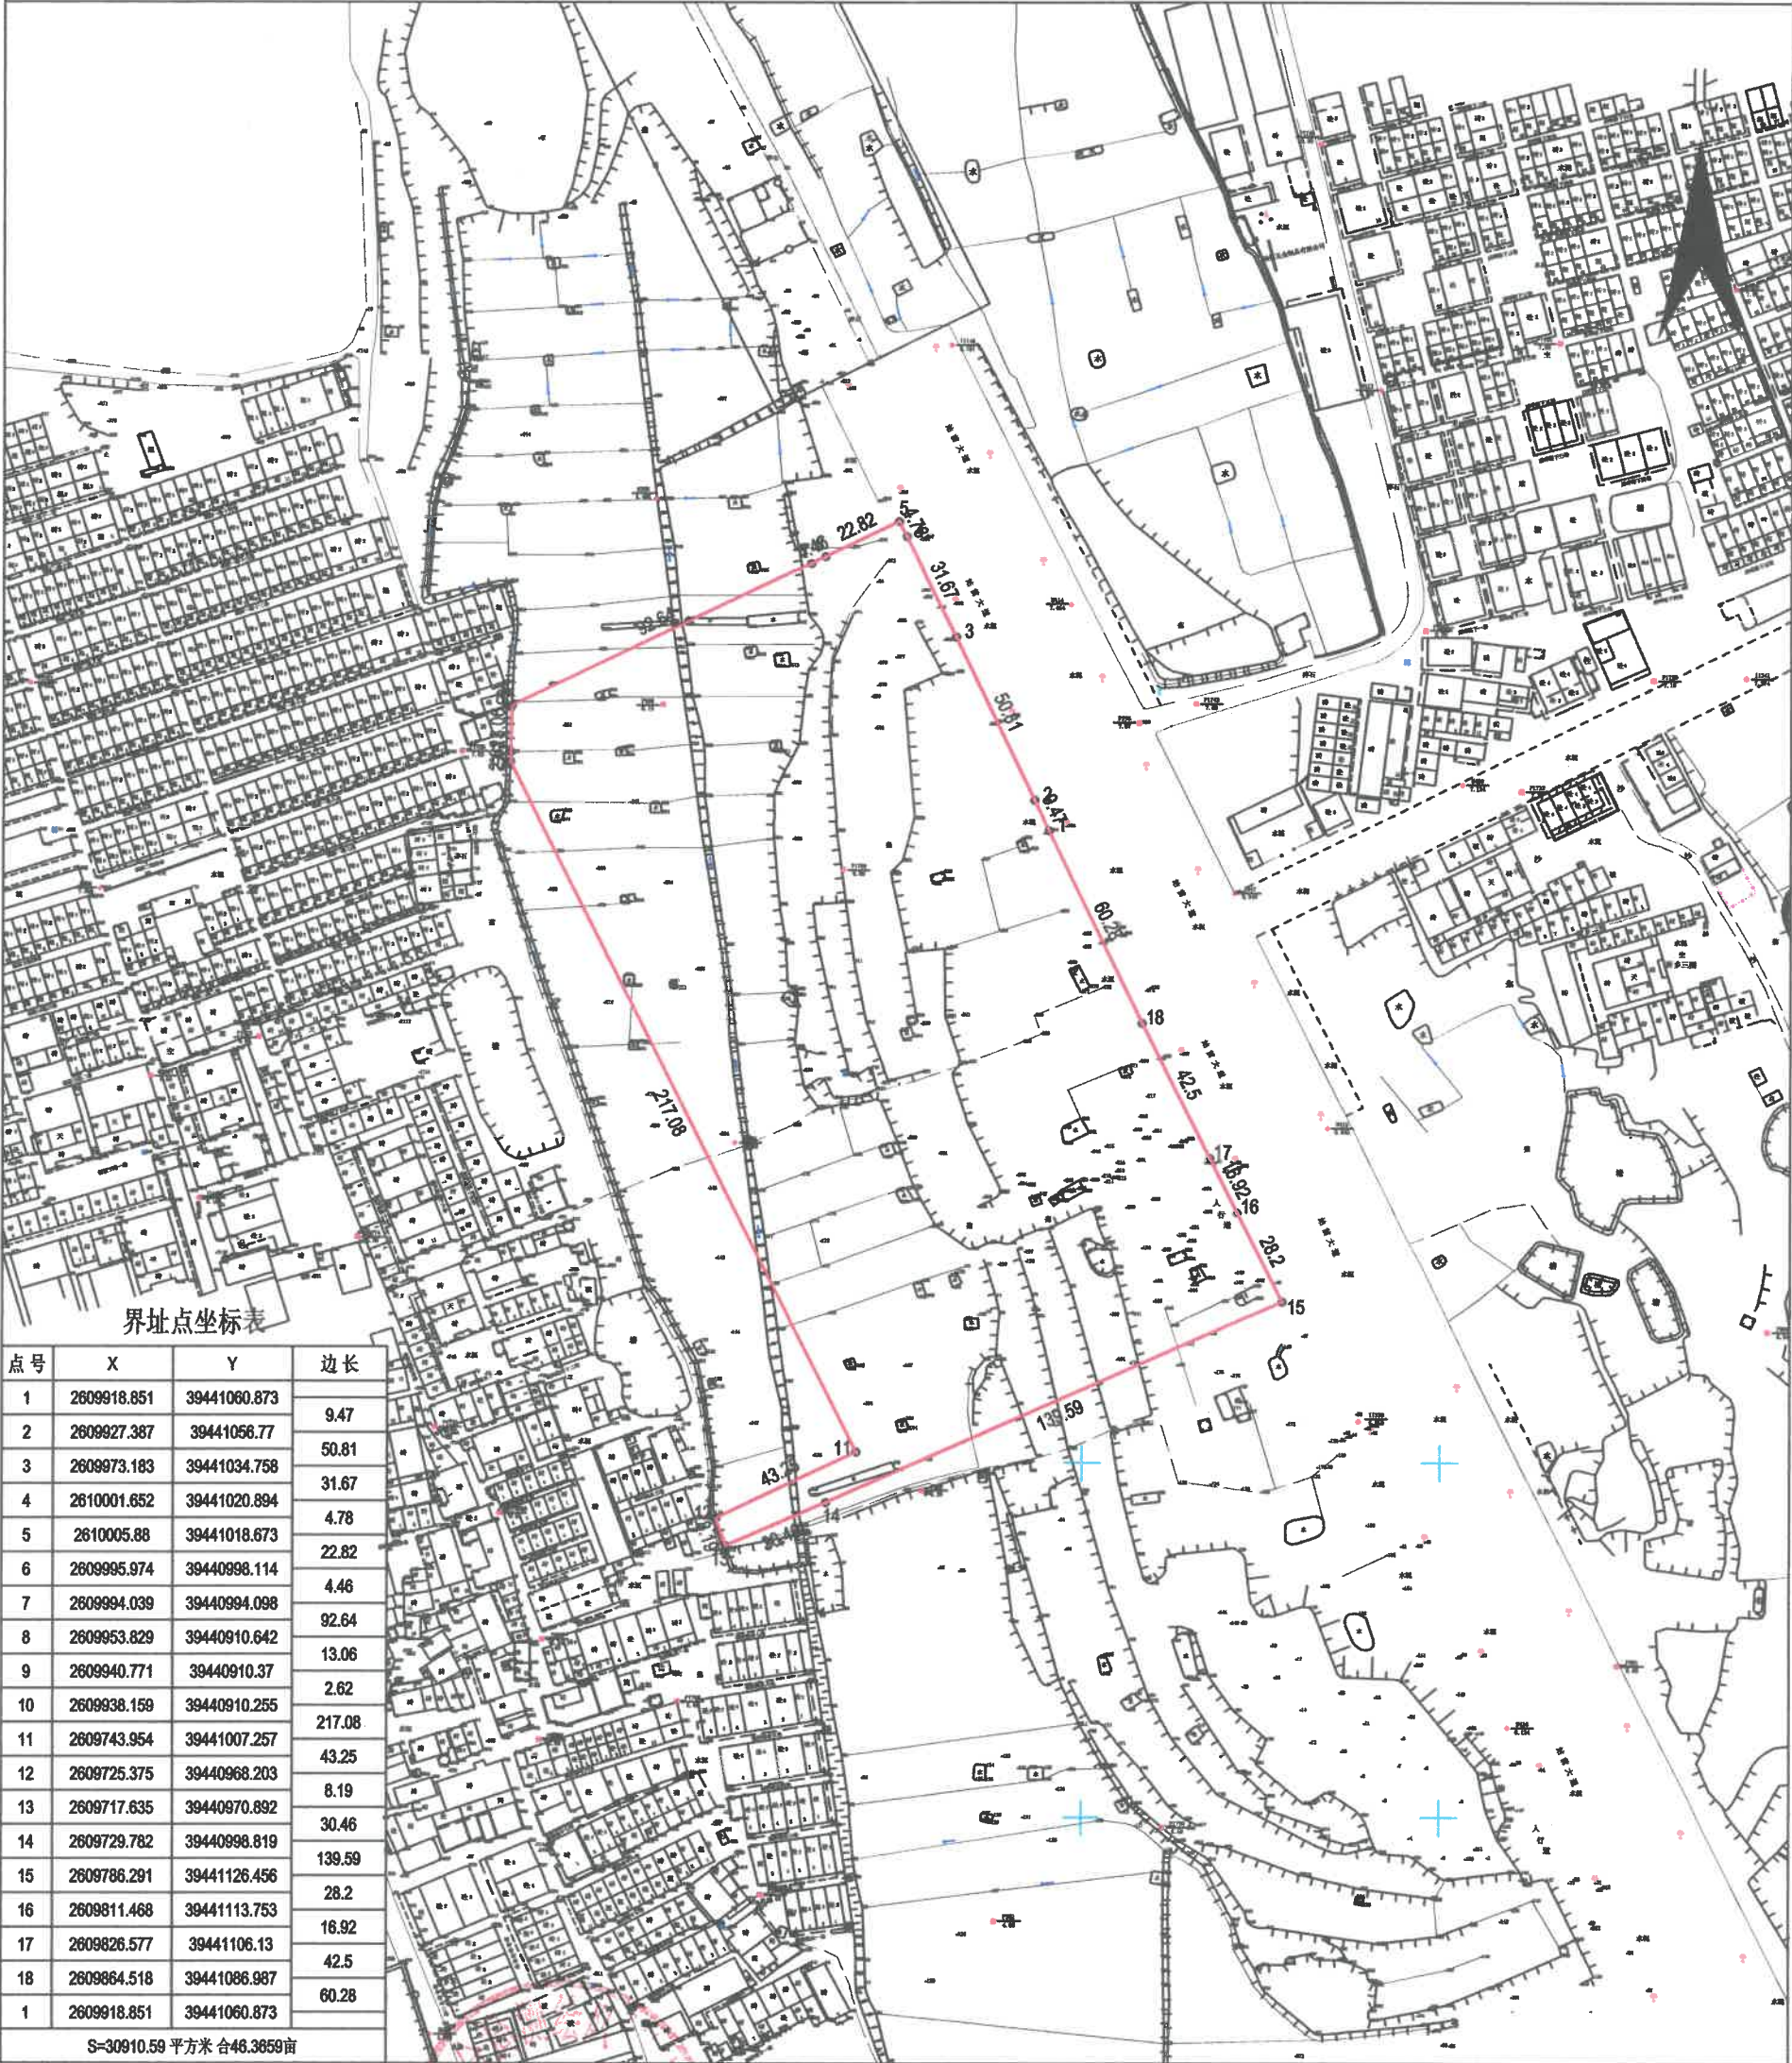

绘图日期：2025年3月20日
审核日期：2025年3月20日

1:2000

绘图员：JD000127
审核员：JD000030