

揭东区2024年度第三十五批次城镇建设用地图

宗地编号：2024-35


2000坐标系

地籍图号：2611.50-39449.00

单位：m·m²

界址点坐标表				界址点坐标表			
点号	X	Y	边长	点号	X	Y	边长
J1	2611753.904	39449019.708	3.74	J20	2611706.161	39449051.463	4.20
J2	2611756.018	39449022.793	0.02	J21	2611709.628	39449049.085	46.77
J3	2611756.028	39449022.808	59.02	J22	2611748.203	39449022.633	0.87
J4	2611789.388	39449071.498	1.35	J23	2611748.917	39449022.143	0.98
J5	2611790.153	39449072.616	16.31	J24	2611749.800	39449021.712	0.06
J6	2611799.371	39449086.069	59.85	J25	2611749.851	39449021.688	4.51
J7	2611750.008	39449119.912	0.43	J1	2611753.904	39449019.708	
J8	2611749.657	39449120.153	0.14	S=4670平方米 合7.01亩			
J9	2611749.538	39449120.234	0.30				
J10	2611749.367	39449119.985	4.52				
J11	2611746.810	39449116.253	3.10				
J12	2611749.377	39449114.507	29.85				
J13	2611732.499	39449089.885	1.87				
J14	2611731.443	39449088.344	0.04				
J15	2611731.419	39449088.310	0.03				
J16	2611731.403	39449088.287	5.18				
J17	2611728.477	39449084.018	39.35				
J18	2611706.226	39449051.558	0.02				
J19	2611706.217	39449051.545	0.10				
J20	2611706.161	39449051.463					

北

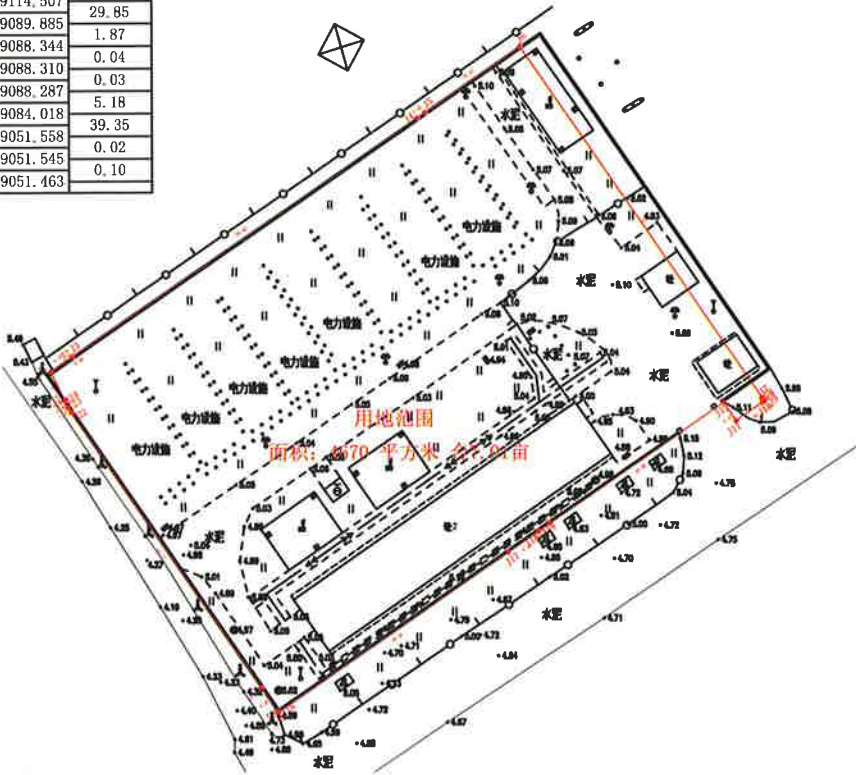

制图日期：2024年10月15日

1:1000

广东经纬土地勘测规划科技有限公司
绘图单位（盖章）
出图专用章