


宗 地 图

揭东区曲溪街道陈寮经济联合社农民集体

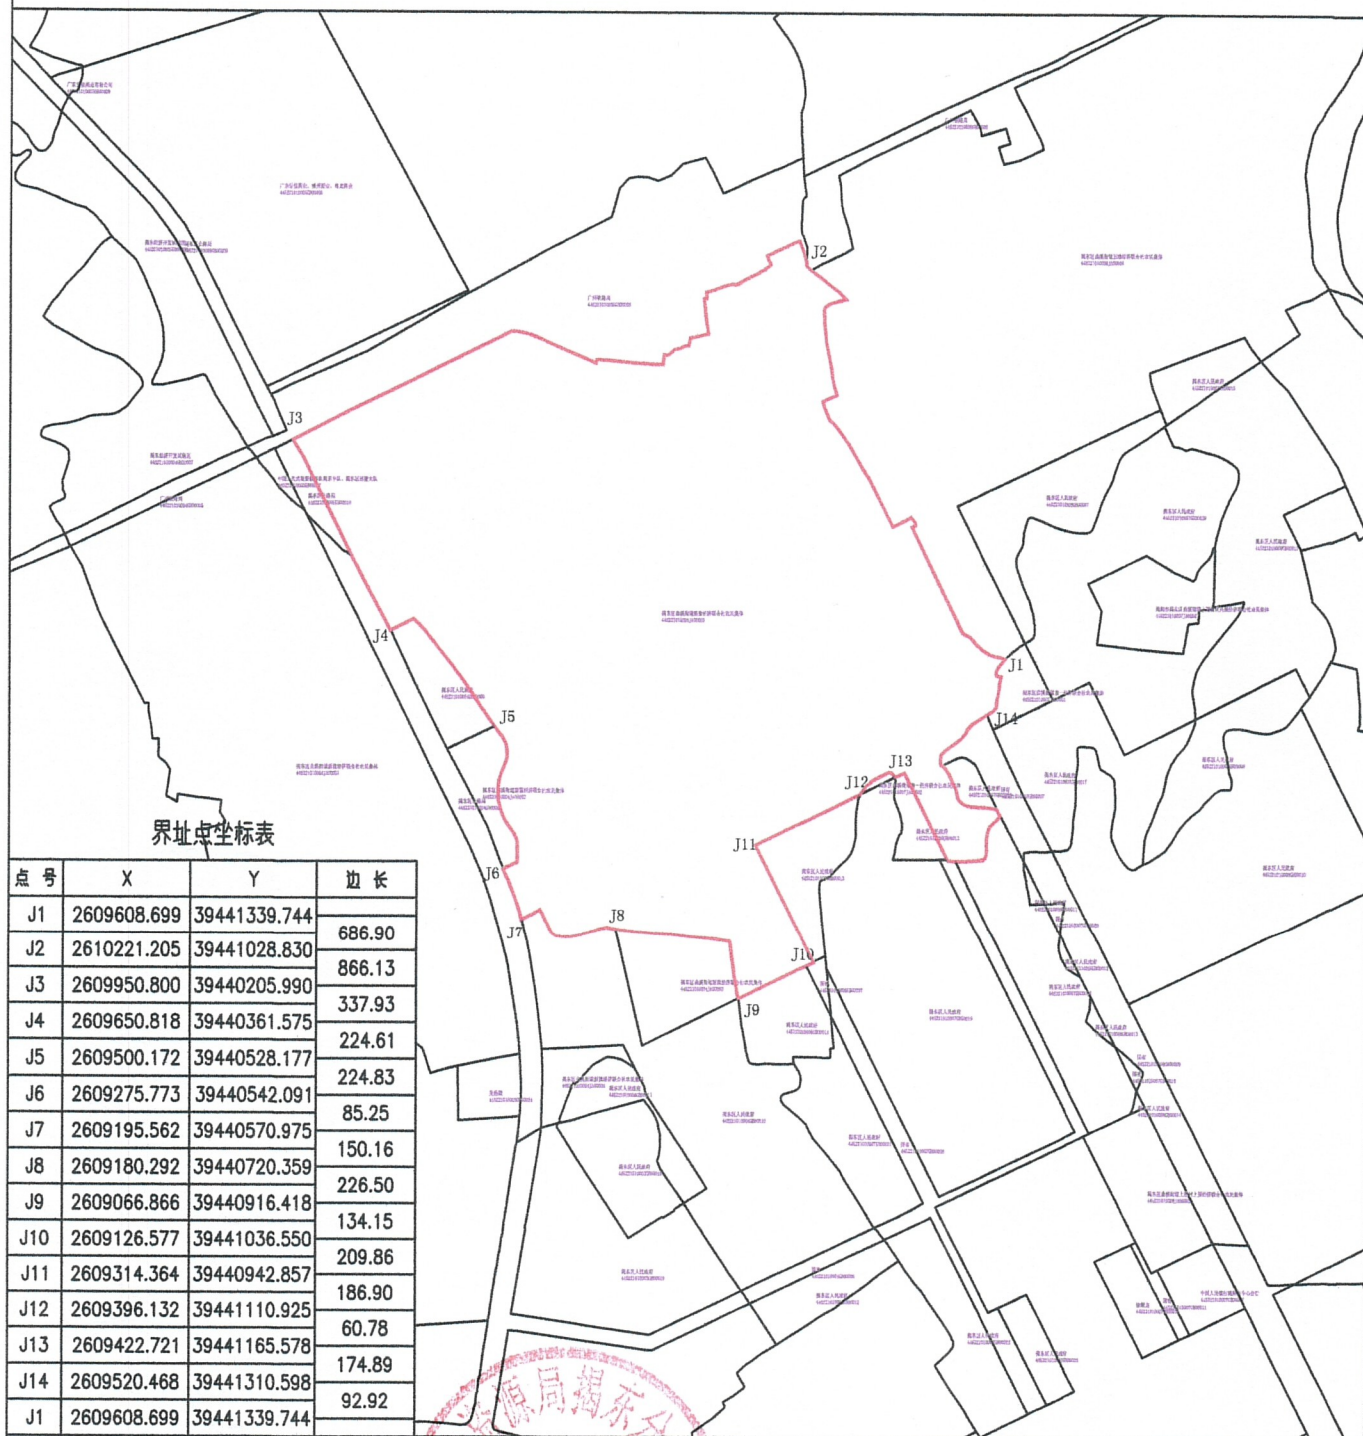

土地总面积(公顷)

71.1591公顷

绘图员

谢耿

绘图日期

2025年4月27日

比例尺

1:12000

