


揭东区2023年度第一百一十六批次城镇建设用地图

宗地编号：2023-116

2000坐标系

地籍图号：2615.20-39424.00

单位：m.m²

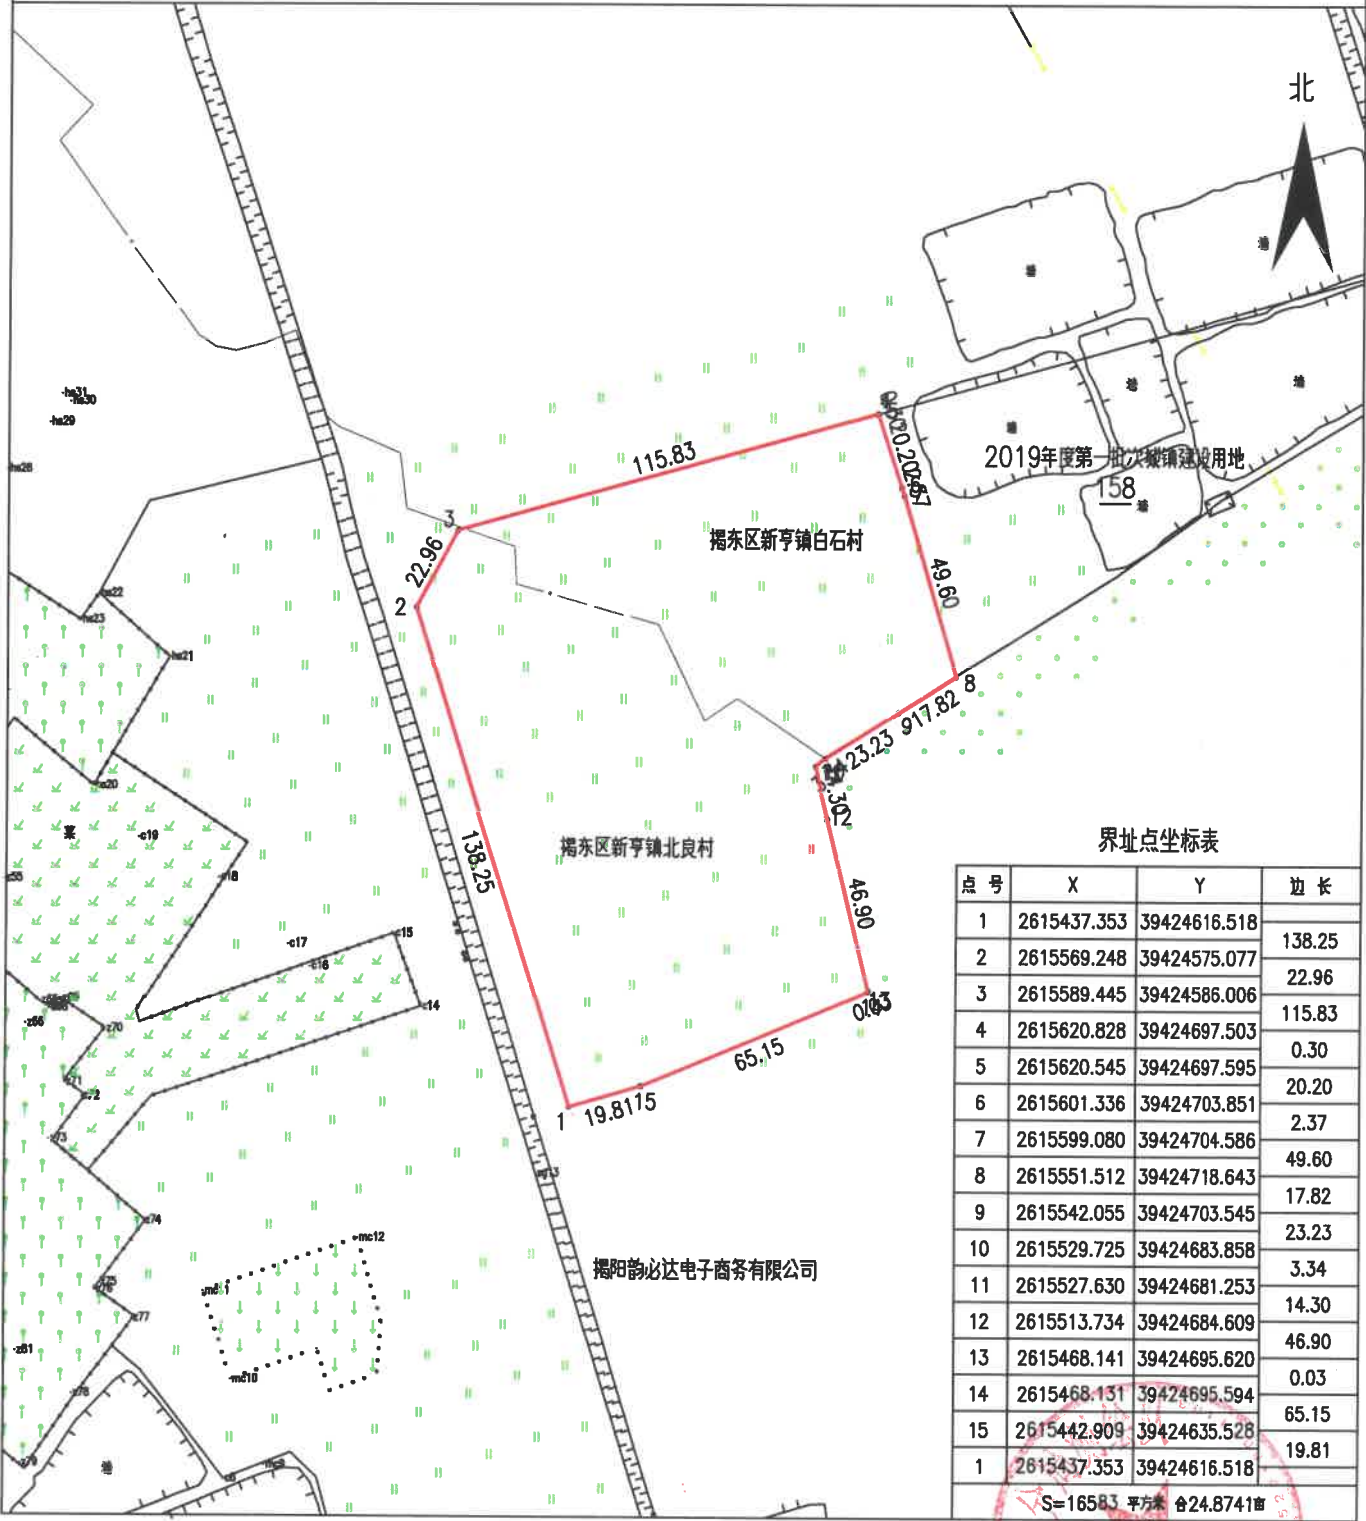

绘图日期：2024年4月16日

1:2000

绘图单位（盖章）