


揭阳市揭东区2025年度第十六批次勘测定界图

单位：m.m²

宗地编号：2025-16
地籍图号：2612.00-39445.00

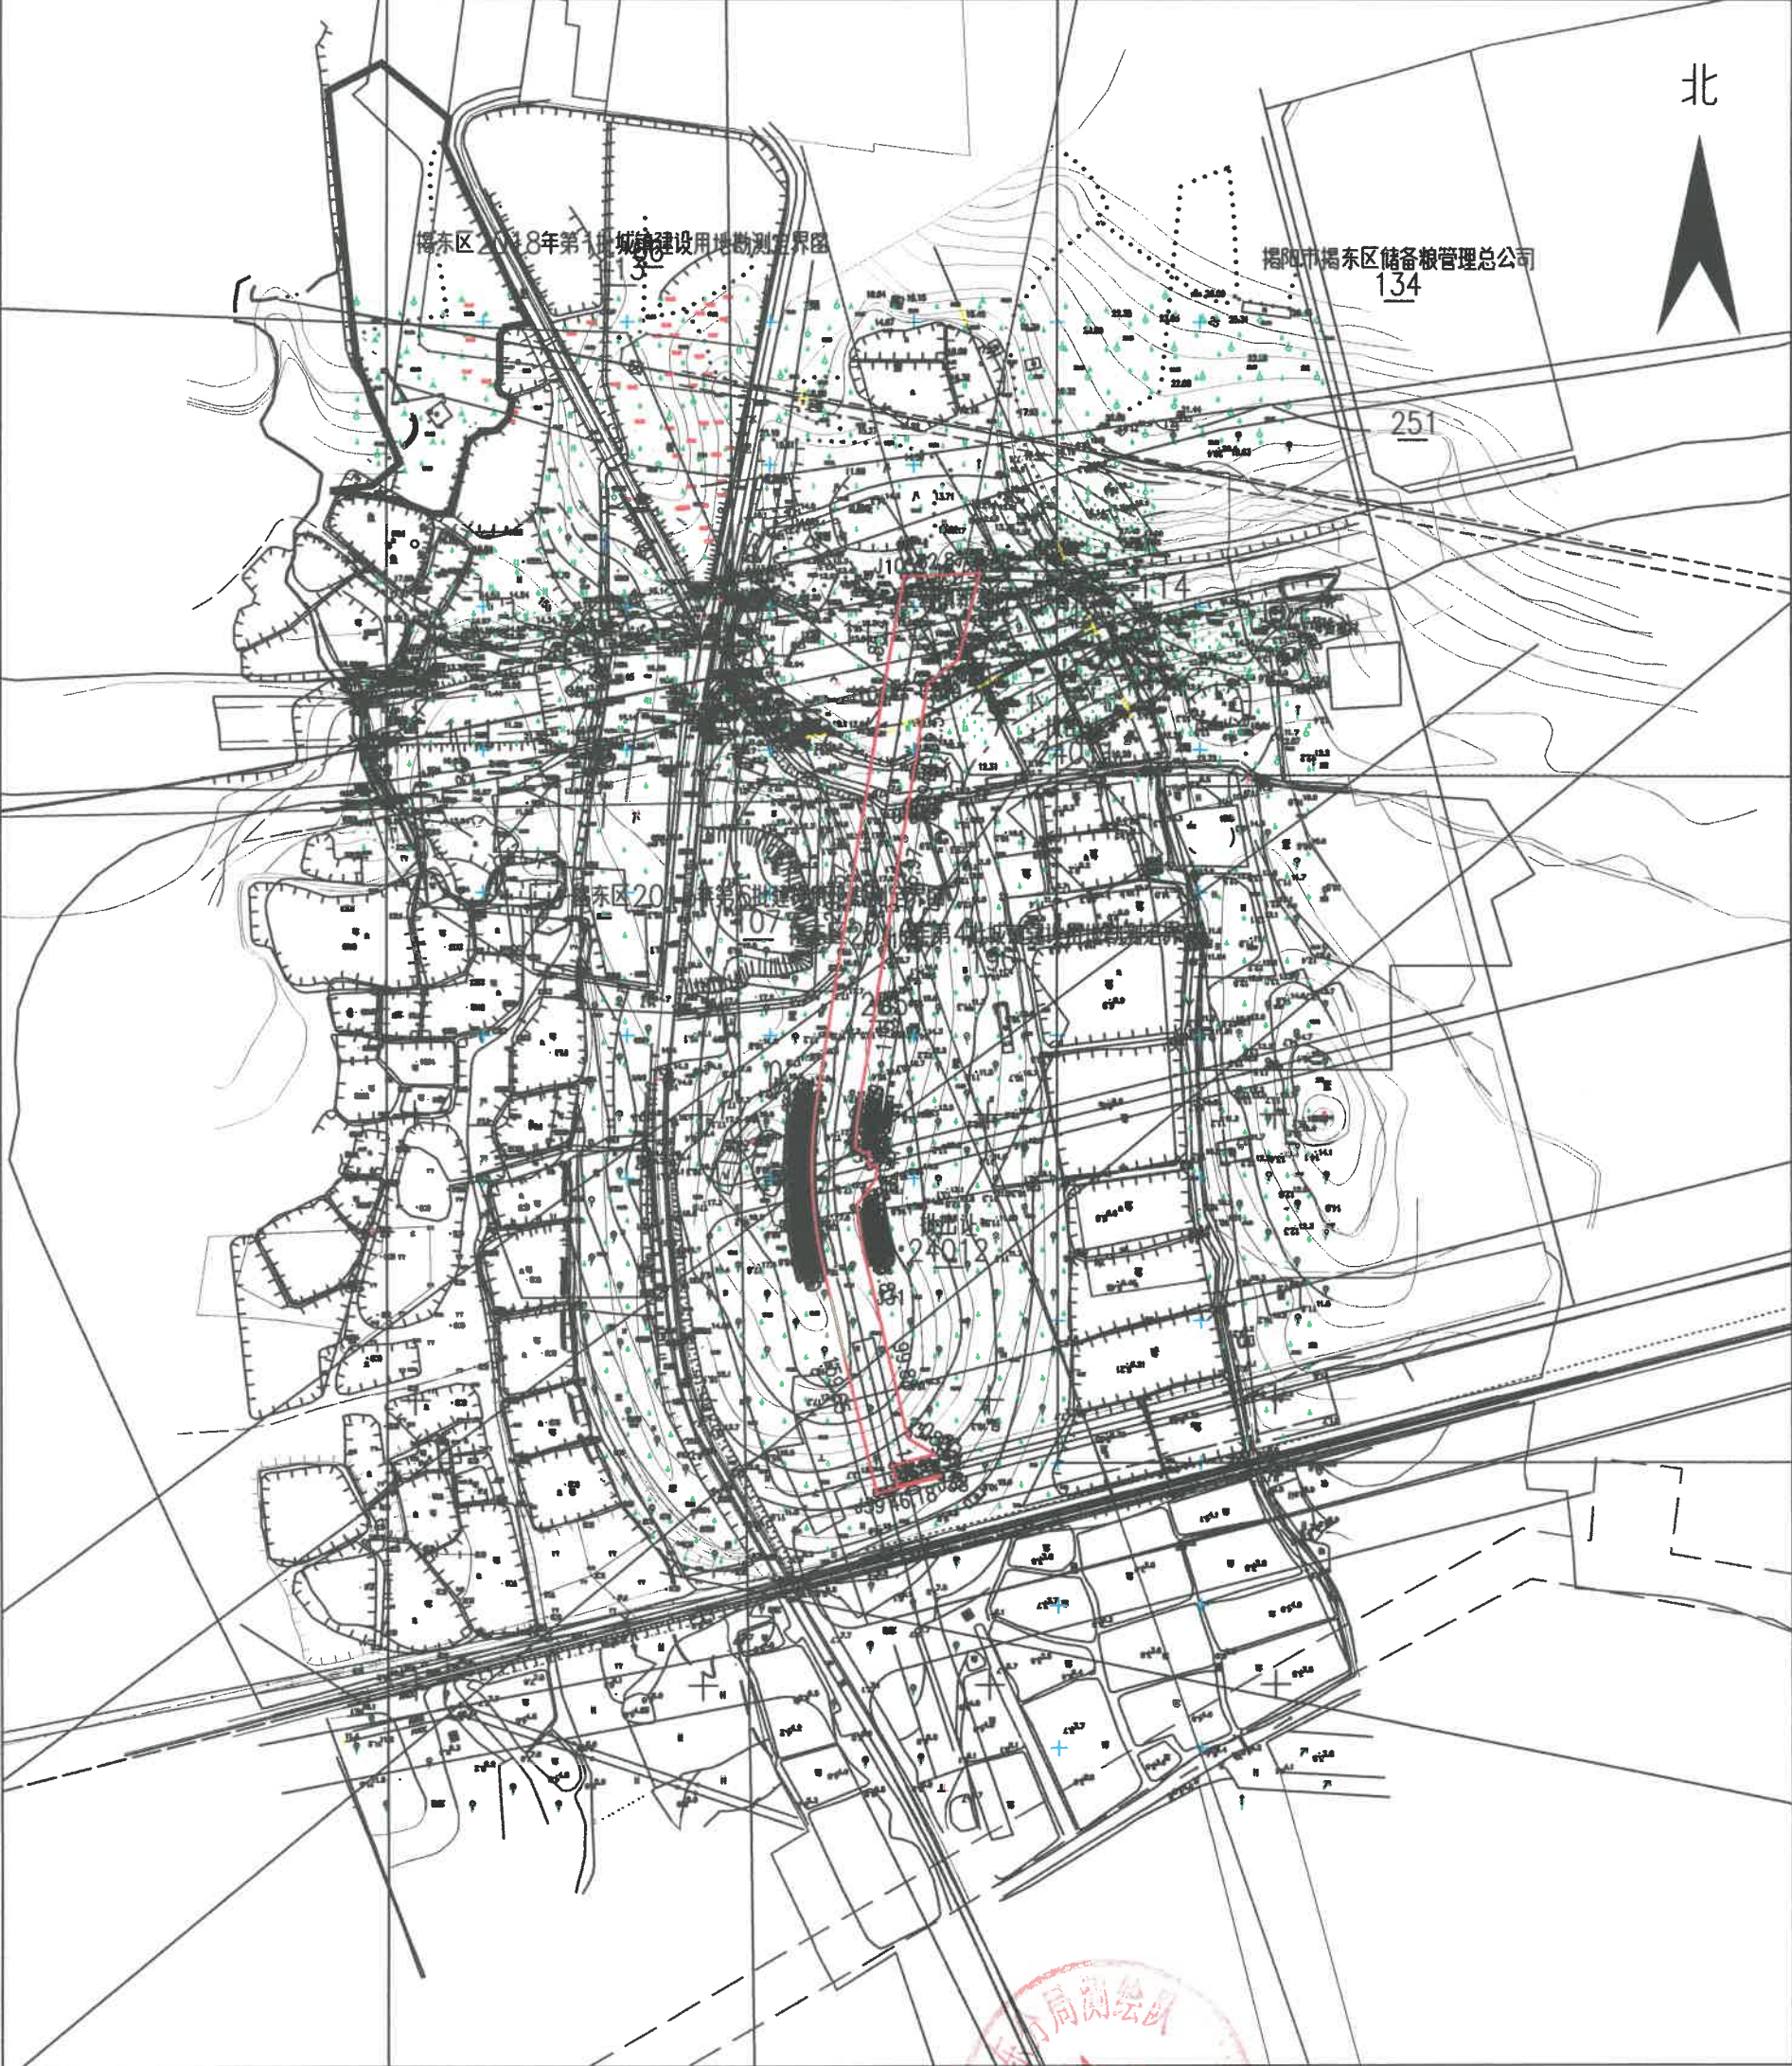

绘图日期：2025年7月1日
审核日期：2025年7月1日

1:5000



绘图员：JD000127
审核员：JD000032