


宗地编号：2025-33

地籍图号：2612.80-39441.00

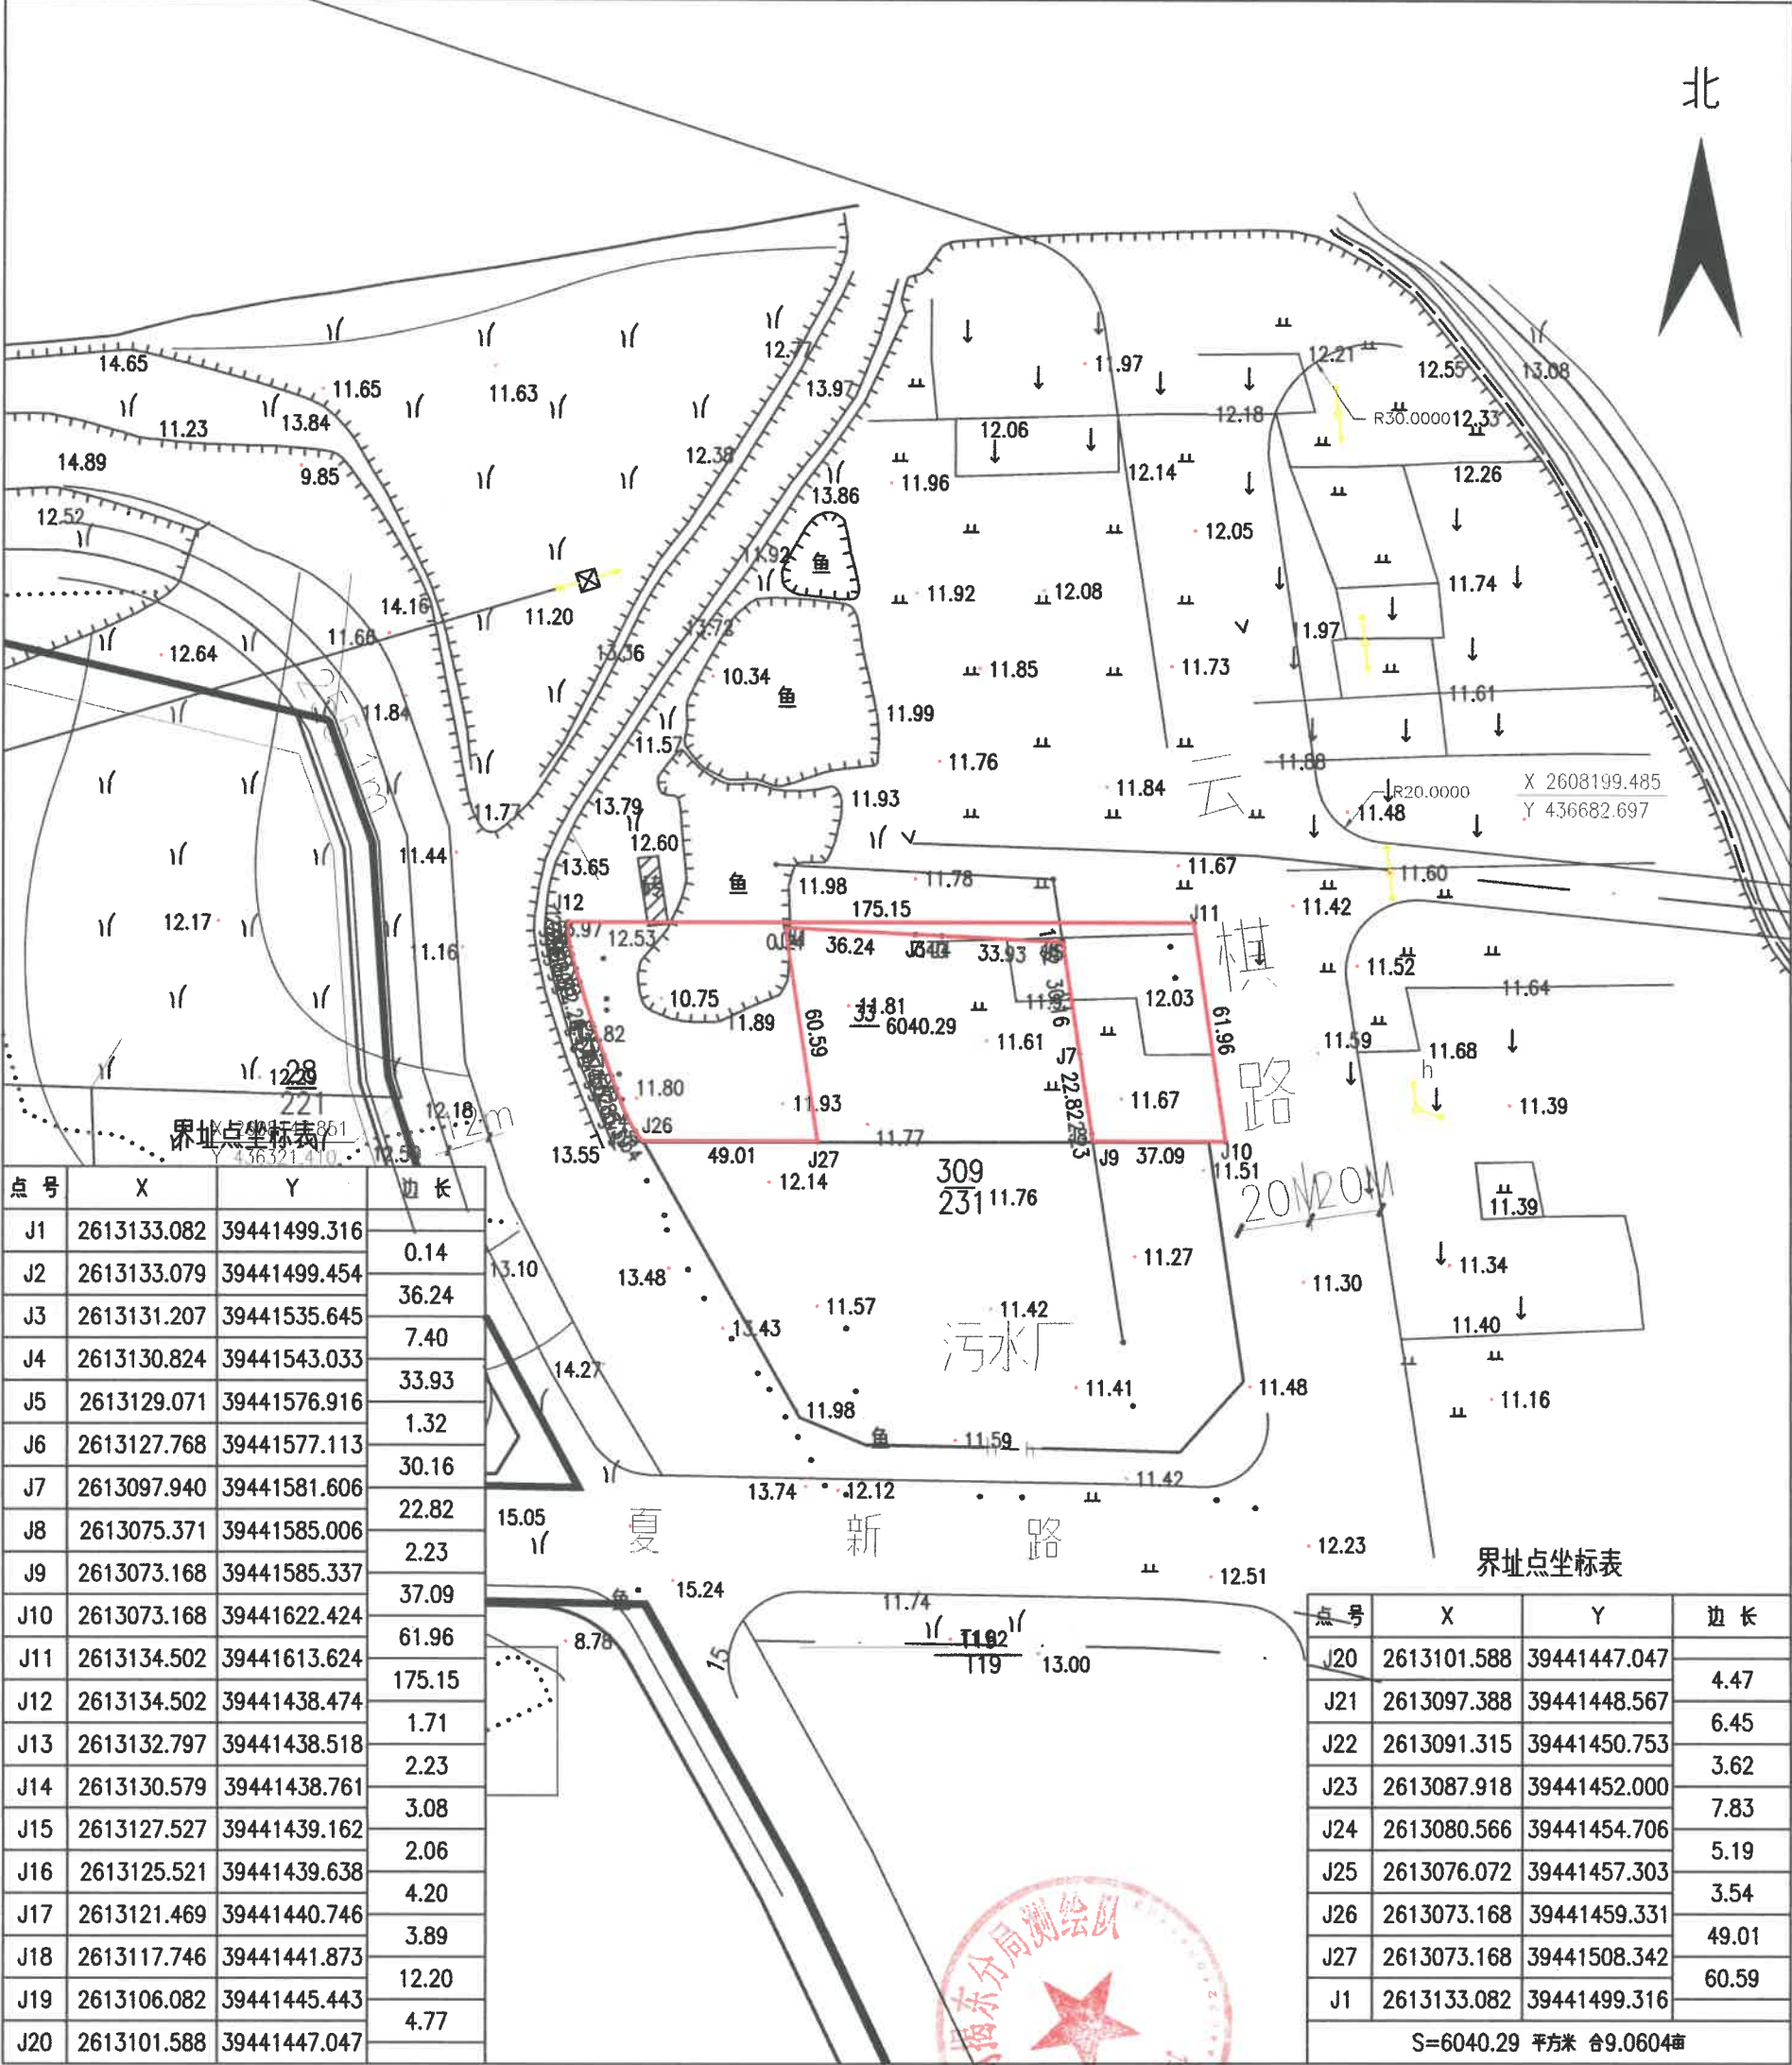

绘图日期：2025年7月1日

审核日期：2025年7月1日

1:2000

绘图员：JD000127

审核员：JD000032