


揭阳市揭东区2025年度第四十一批次勘测定界图

单位：m.m²

宗地编号：2025-41

地籍图号：2613.60-39443.00

2000坐标系

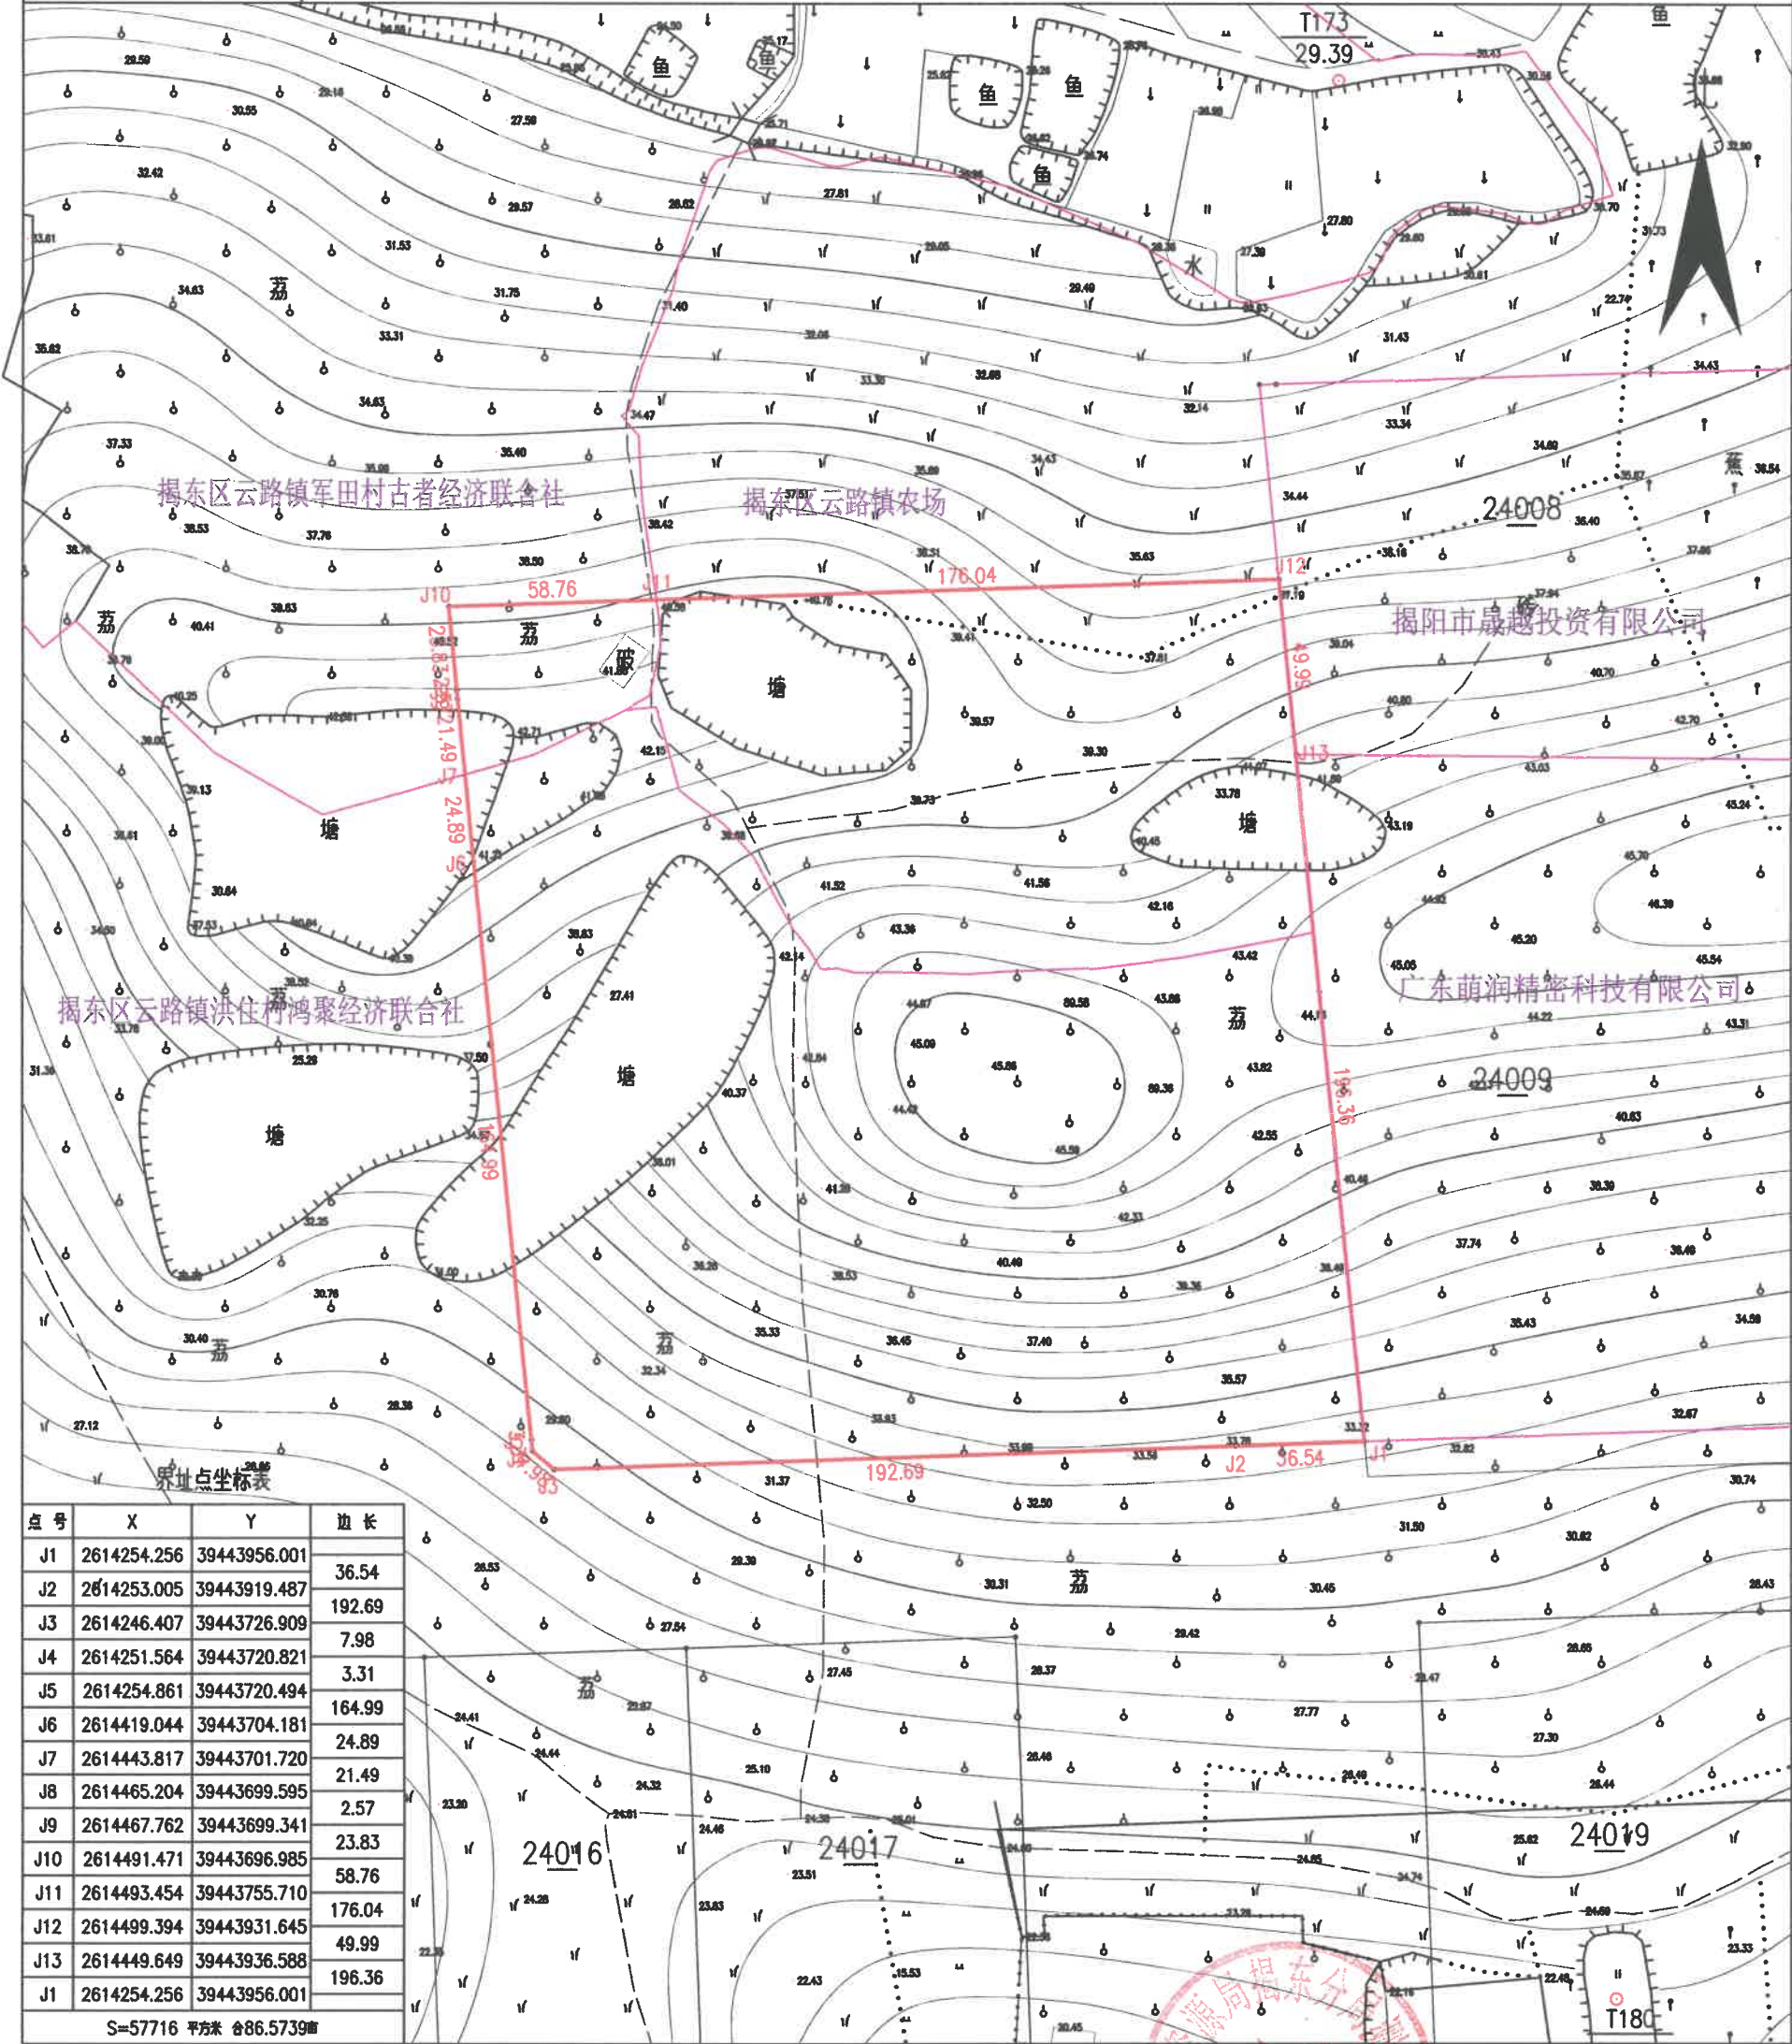

界址点坐标表			
点号	X	Y	边长
J1	2614254.256	39443956.001	36.54
J2	2614253.005	39443919.487	192.69
J3	2614246.407	39443726.909	7.98
J4	2614251.564	39443720.821	3.31
J5	2614254.861	39443720.494	164.99
J6	2614419.044	39443704.181	24.89
J7	2614443.817	39443701.720	21.49
J8	2614465.204	39443699.595	2.57
J9	2614467.762	39443699.341	23.83
J10	2614491.471	39443696.985	58.76
J11	2614493.454	39443755.710	176.04
J12	2614499.394	39443931.645	49.99
J13	2614449.649	39443936.588	196.36
J1	2614254.256	39443956.001	
S=57716 平方米 合86.5739亩			

绘图日期：2025年7月15日

1:2000

审核日期：2025年7月15日

绘图员：JD000127

审核员：JD000032