


宗 地 图

单位：m.m²

2000坐标系

地籍图号：2606.00-39421.50

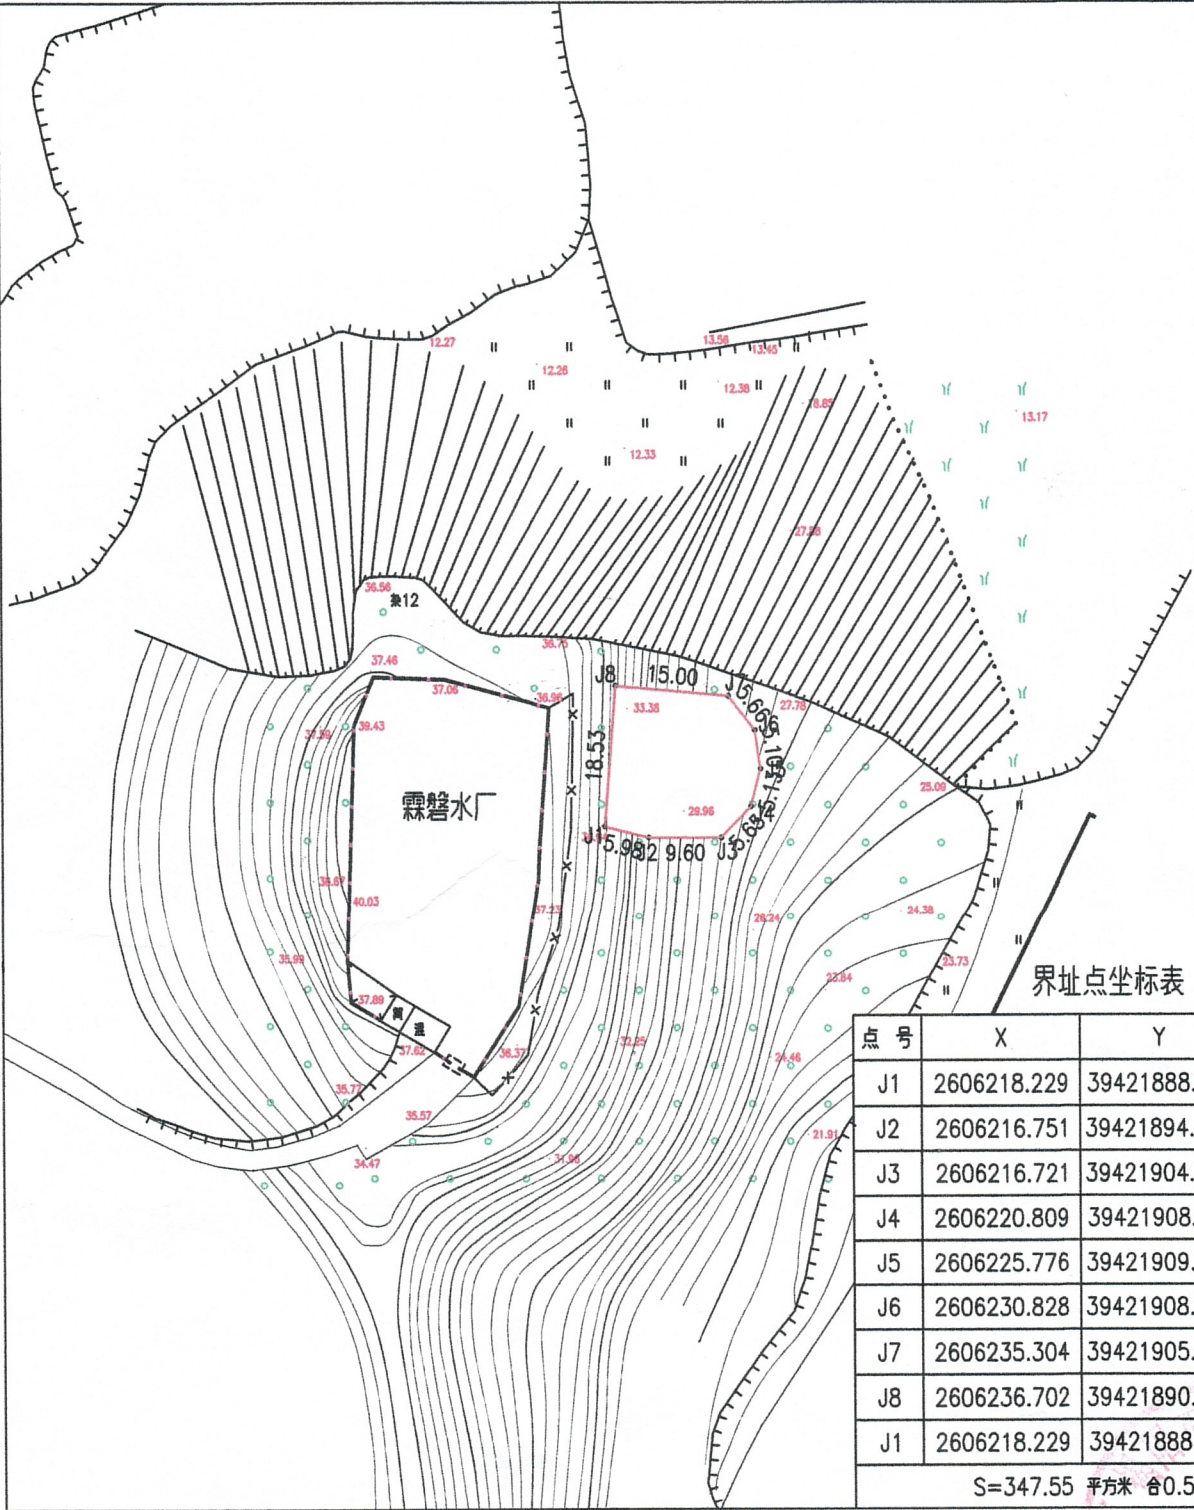

界址点坐标表

点 号	X	Y	边 长
J1	2606218.229	39421888.711	5.98
J2	2606216.751	39421894.510	
J3	2606216.721	39421904.105	9.60
J4	2606220.809	39421908.011	5.65
J5	2606225.776	39421909.279	5.13
J6	2606230.828	39421908.574	5.10
J7	2606235.304	39421905.107	5.66
J8	2606236.702	39421890.177	15.00
J1	2606218.229	39421888.711	18.53
S=347.55 平方米 合0.5213亩			

绘图日期：2025年7月22日

1:1000

绘图单位〈盖章〉