

宗 地 图


单位：m.m²

宗地编号：20251119-2

2000坐标系

权利人：揭东区退役军人事务局

地籍图号：2622.00-39421.50

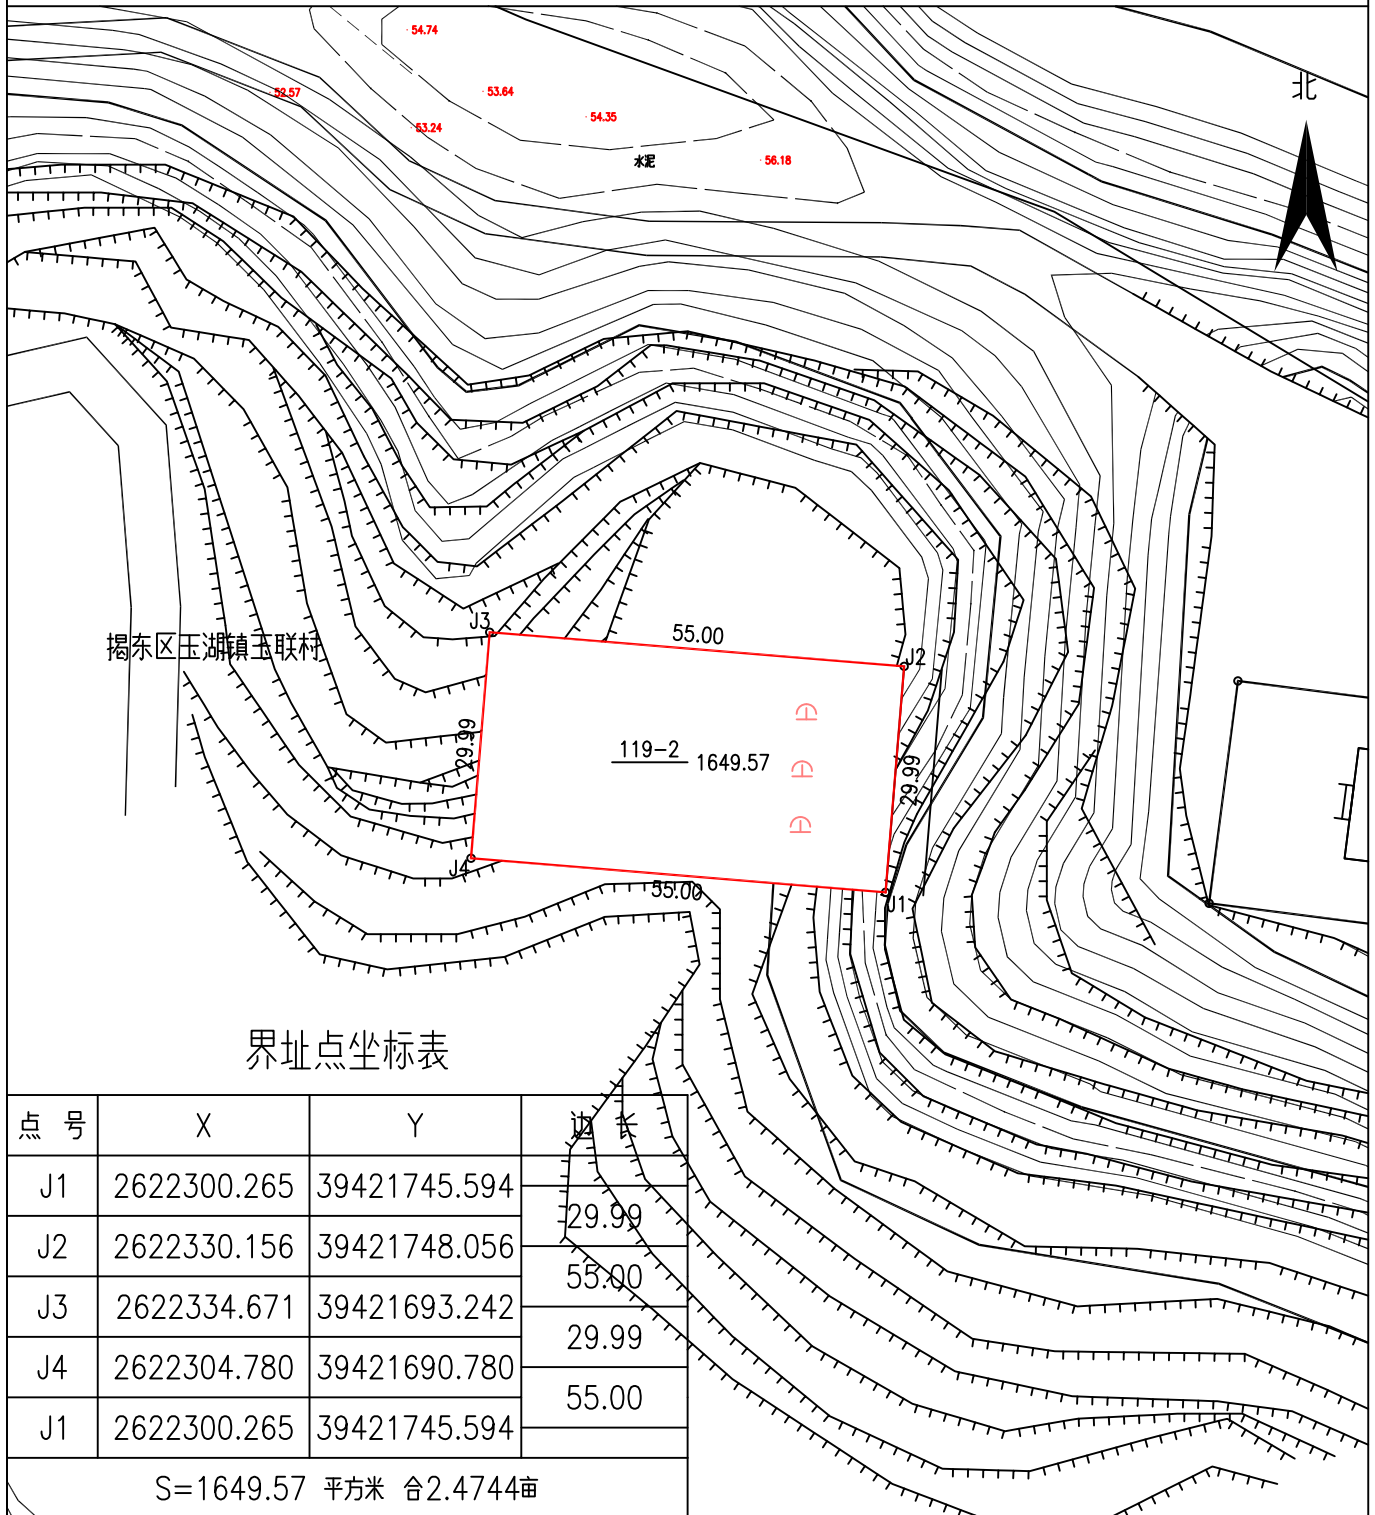

绘图日期：2025年11月5日

1:1000