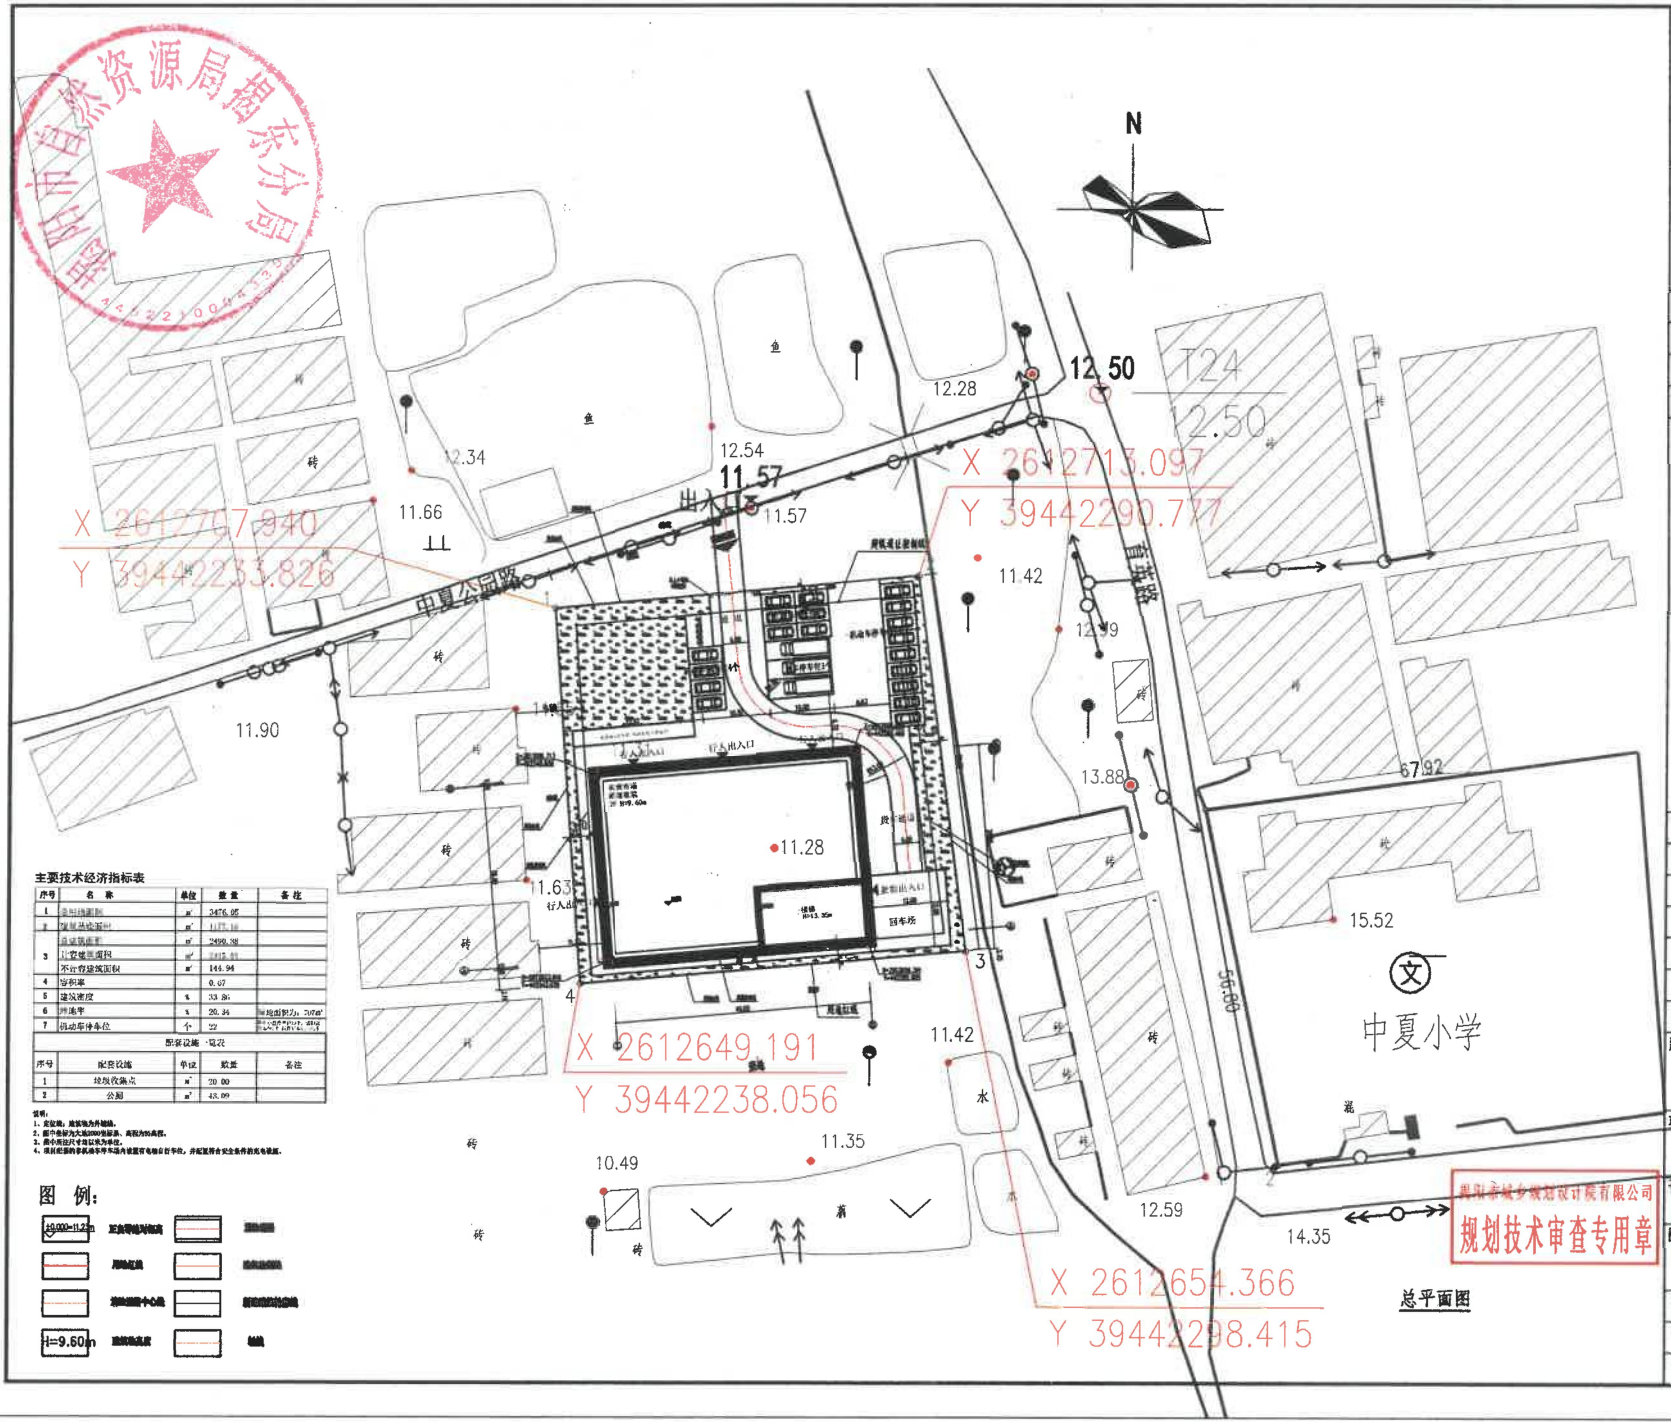

主要技术经济指标表

序号	名称	单位	数量	备注
1	总用地面积	m²	3476.95	
2	建筑基底面积	m²	1175.10	
3	总建筑面积	m²	2490.38	
	其中：地上建筑面积	m²	2412.44	
	不计容建筑面积	m²	140.94	
4	容积率		0.67	
5	建筑密度	%	33.80	
6	绿地率	%	20.34	绿地面积为：707m²
7	机动车停车位	个	22	其中：地下车位22个，露天车位0个

配套设施一览表

序号	配套设施	单位	数量	备注
1	垃圾收集点	m²	20.00	
2	公厕	m²	43.09	

说明：
1. 高程系：高程均为外地坪。
2. 图中坐标为大地2000坐标系，高程为85高程。
3. 图中所注尺寸除以米为单位。
4. 项目经济技术指标中车位应为地面停车位和，并配置符合安全条件的充电设施。

图 例：

±0.000=11.25m	正负零绝对标高		建筑轮廓
	用地红线		绿化范围线
	建筑物四个角点		新建建筑物名称
H=9.60m	建筑物高度		车位

总平面图

揭阳市城乡规划设计院有限公司
规划技术审查专用章

中铭设计 ZHONGMINGSHENG DESIGN
设计资质等级：乙级
资质编号：AW244065932

版次 REV	摘要 DESCRIPTION	发行日期 ISSUED DATE
B		
A		
	FIRST ISSUE	

注册章 REGISTRATION STAMP

发图章 ISSUING STAMP

*(施工图未盖发图专用章无效)

项目负责人 DESIGN MANAGER	黎克继	
审定 APPROVED BY	黎克继	
审核 REVIEWED BY	李成	
校对 CHECKED BY	范安元	
专业负责人 DISCIPLINE CHIEF	李成	
设计 DESIGNED BY	范帅	
制图 DRAWN BY	范帅	

建设单位 CLIENT：揭阳市揭东区云路镇中夏经济联合社

项目名称 PROJECT NAME：揭阳市揭东区云路镇中夏村农贸市场

子项名称 SUB-PROJECT NAME

图纸名称 DRAWING TITLE：总平面图

项目代号 PROJECT NO.		阶段 DES. STAGE	初步设计
图号 DRAWING NO.	JS-ZT	比例 SCALE	1:100
专业 DISCIPLINE	建筑	日期 DATE	2025.11