

揭阳市揭东区云路镇洪住村 (YL-HZ-001单元) 村庄规划批后公告

用地概况


为落实国家关于乡村振兴战略，云路镇深挖土地潜力，推动村镇产业兴旺，助力“百千万工程”，积极推进洪住村物流仓储项目建设，特编制本规划。

单元位于揭阳市揭东区云路镇洪住村中部，新型工业园和中德金属生态城之间，涉及两个地块，YL-HZ-001-01地块面积0.8554公顷，YL-HZ-001-02地块面积0.1333公顷，总用地面积0.9887公顷（折合14.83亩）。

批准内容

YL-HZ-001-01、YL-HZ-001-02地块规划为三类物流仓储用地，容积率 ≤ 2.0 ，建筑密度 $\leq 30\%$ ，绿地率 $\leq 20\%$ ，建筑限高 $\leq 60\text{m}$ 。

YL-HZ-001-01、YL-HZ-001-02地块应同步规划设计和建设，并符合相关行业规范标准要求。

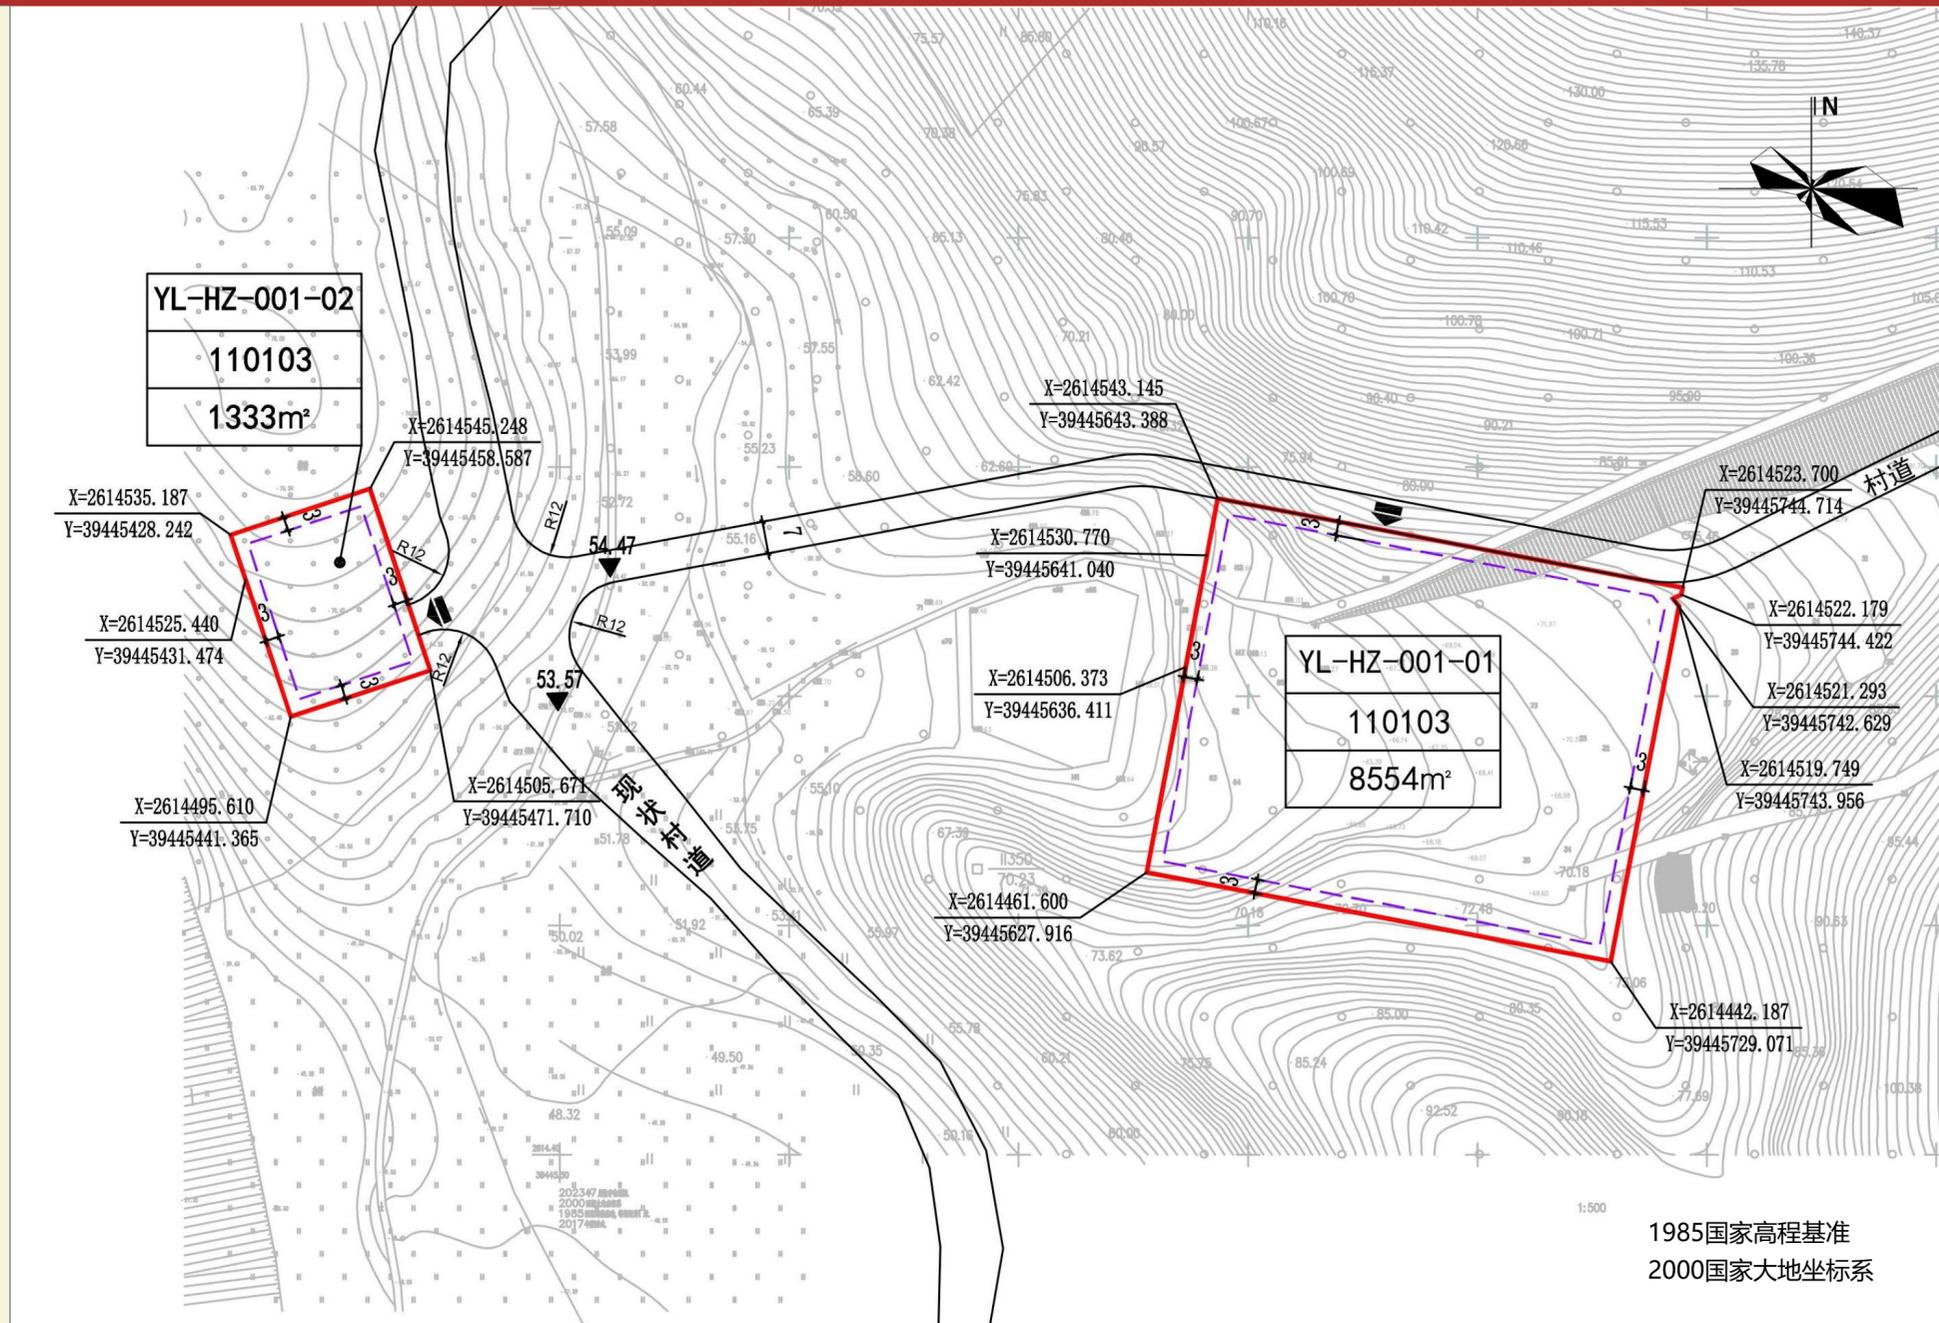

区位图



图例

- | | | | |
|--|--|--|----------|
| | 单元范围线 | | 机动车建议出入口 |
| | 地块边界线 | | 距离标注 |
| | 建筑控制线 | | 现状标高 |
| | 村庄道路 | | 转弯半径 |
| | 地块编号 用地性质代码 地块面积 (m ²) | | 控制点坐标 |

附注:

查询网址: 揭阳市揭东区云路镇人民政府
(<http://www.jiedong.gov.cn/jyjdylzzf/gkmlpt/index>)