

宗地图

单位: m.²


所在图幅: F50G011039

土地权利人: 揭阳市揭东区财政局

宗地代码: /

宗地面积: 5737.90

2000坐标系

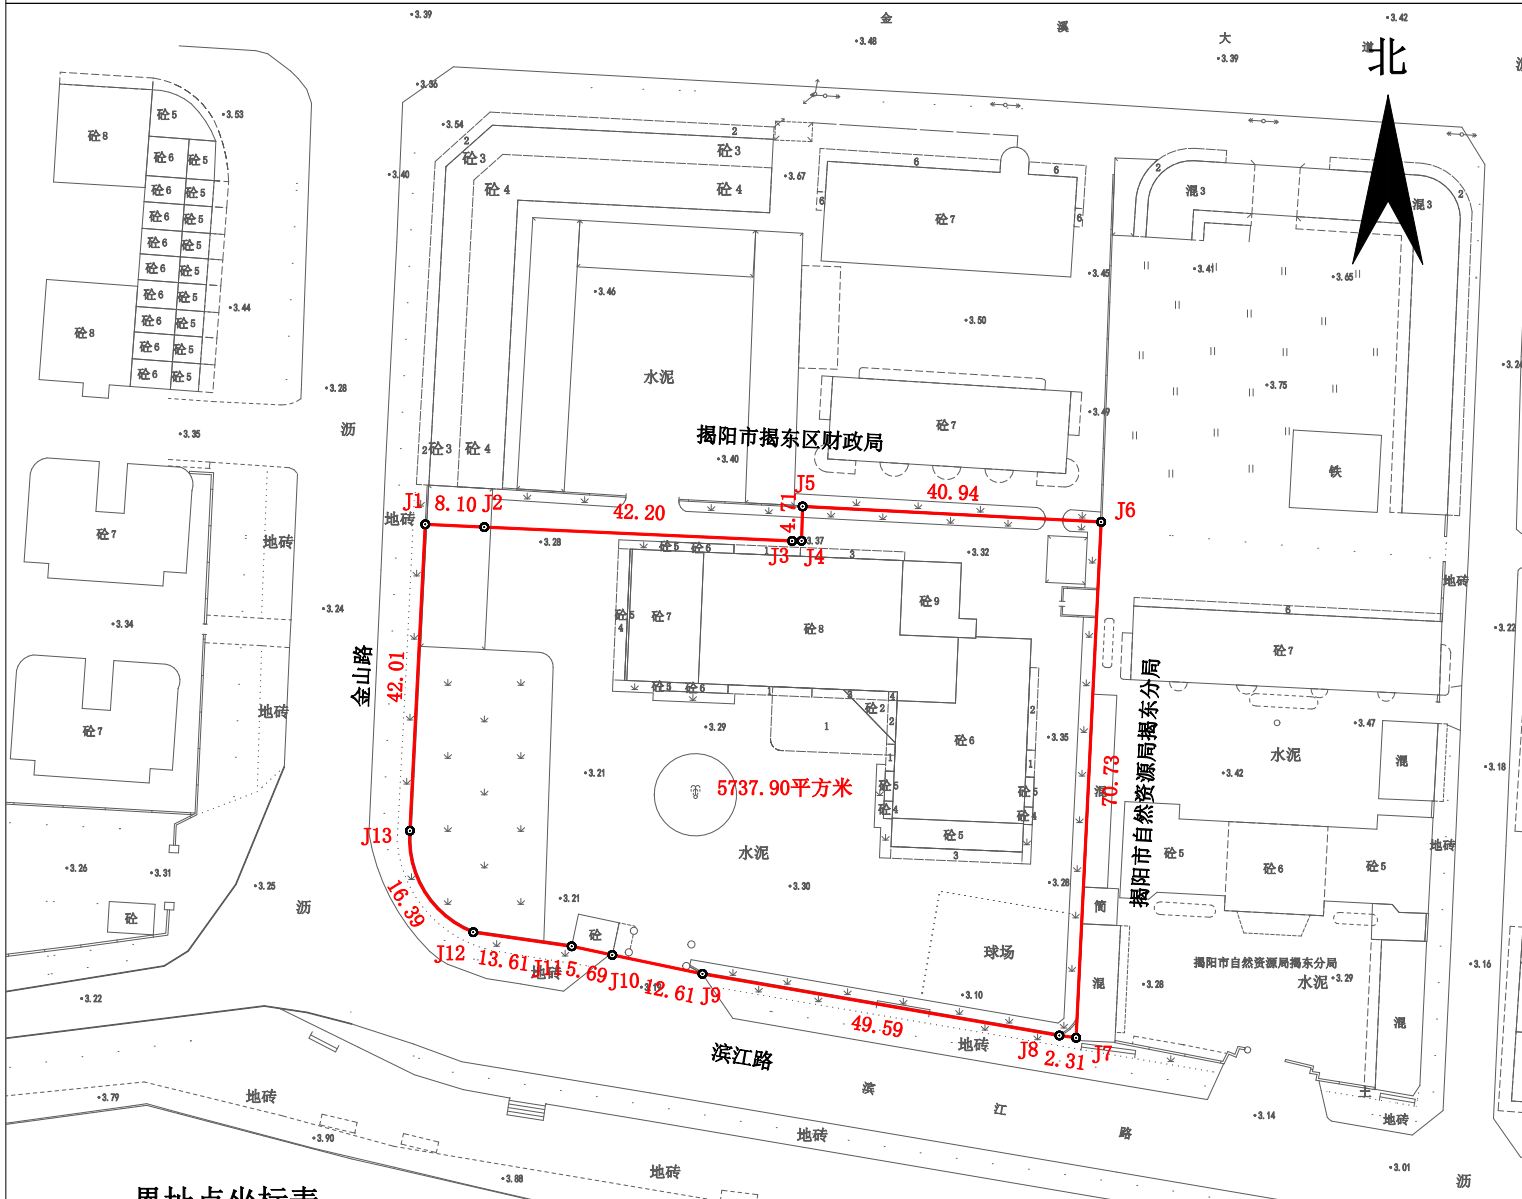

界址点坐标表

点号	X	Y	边长
J1	2607841.907	39438818.560	8.10
J2	2607841.529	39438826.648	42.20
J3	2607839.630	39438868.804	1.29
J4	2607839.651	39438870.096	4.71
J5	2607844.356	39438870.238	40.94
J6	2607842.238	39438911.123	70.73
J7	2607771.594	39438907.689	2.31
J8	2607771.903	39438905.395	49.59
J9	2607780.344	39438856.526	12.61
J10	2607782.934	39438844.180	5.69
J11	2607784.119	39438838.610	13.61
J12	2607786.051	39438825.139	16.39
J13	2607799.946	39438816.455	42.01
J1	2607841.907	39438818.560	42.01

S=5737.90 平方米 合8.61亩

榕江北河

揭阳市鑫润测绘服务有限公司

绘图日期: 2026年03月03日

1:1100

绘图员: 黄桂豪

审核员: 陈一锋

审核日期: 2026年03月03日