

宗地图

单位: m. m²


所在图幅: F50G011035

土地权利人: 揭阳市揭东区龙尾镇人民政府

宗地代码: /

宗地面积: 8031.94

2000坐标系

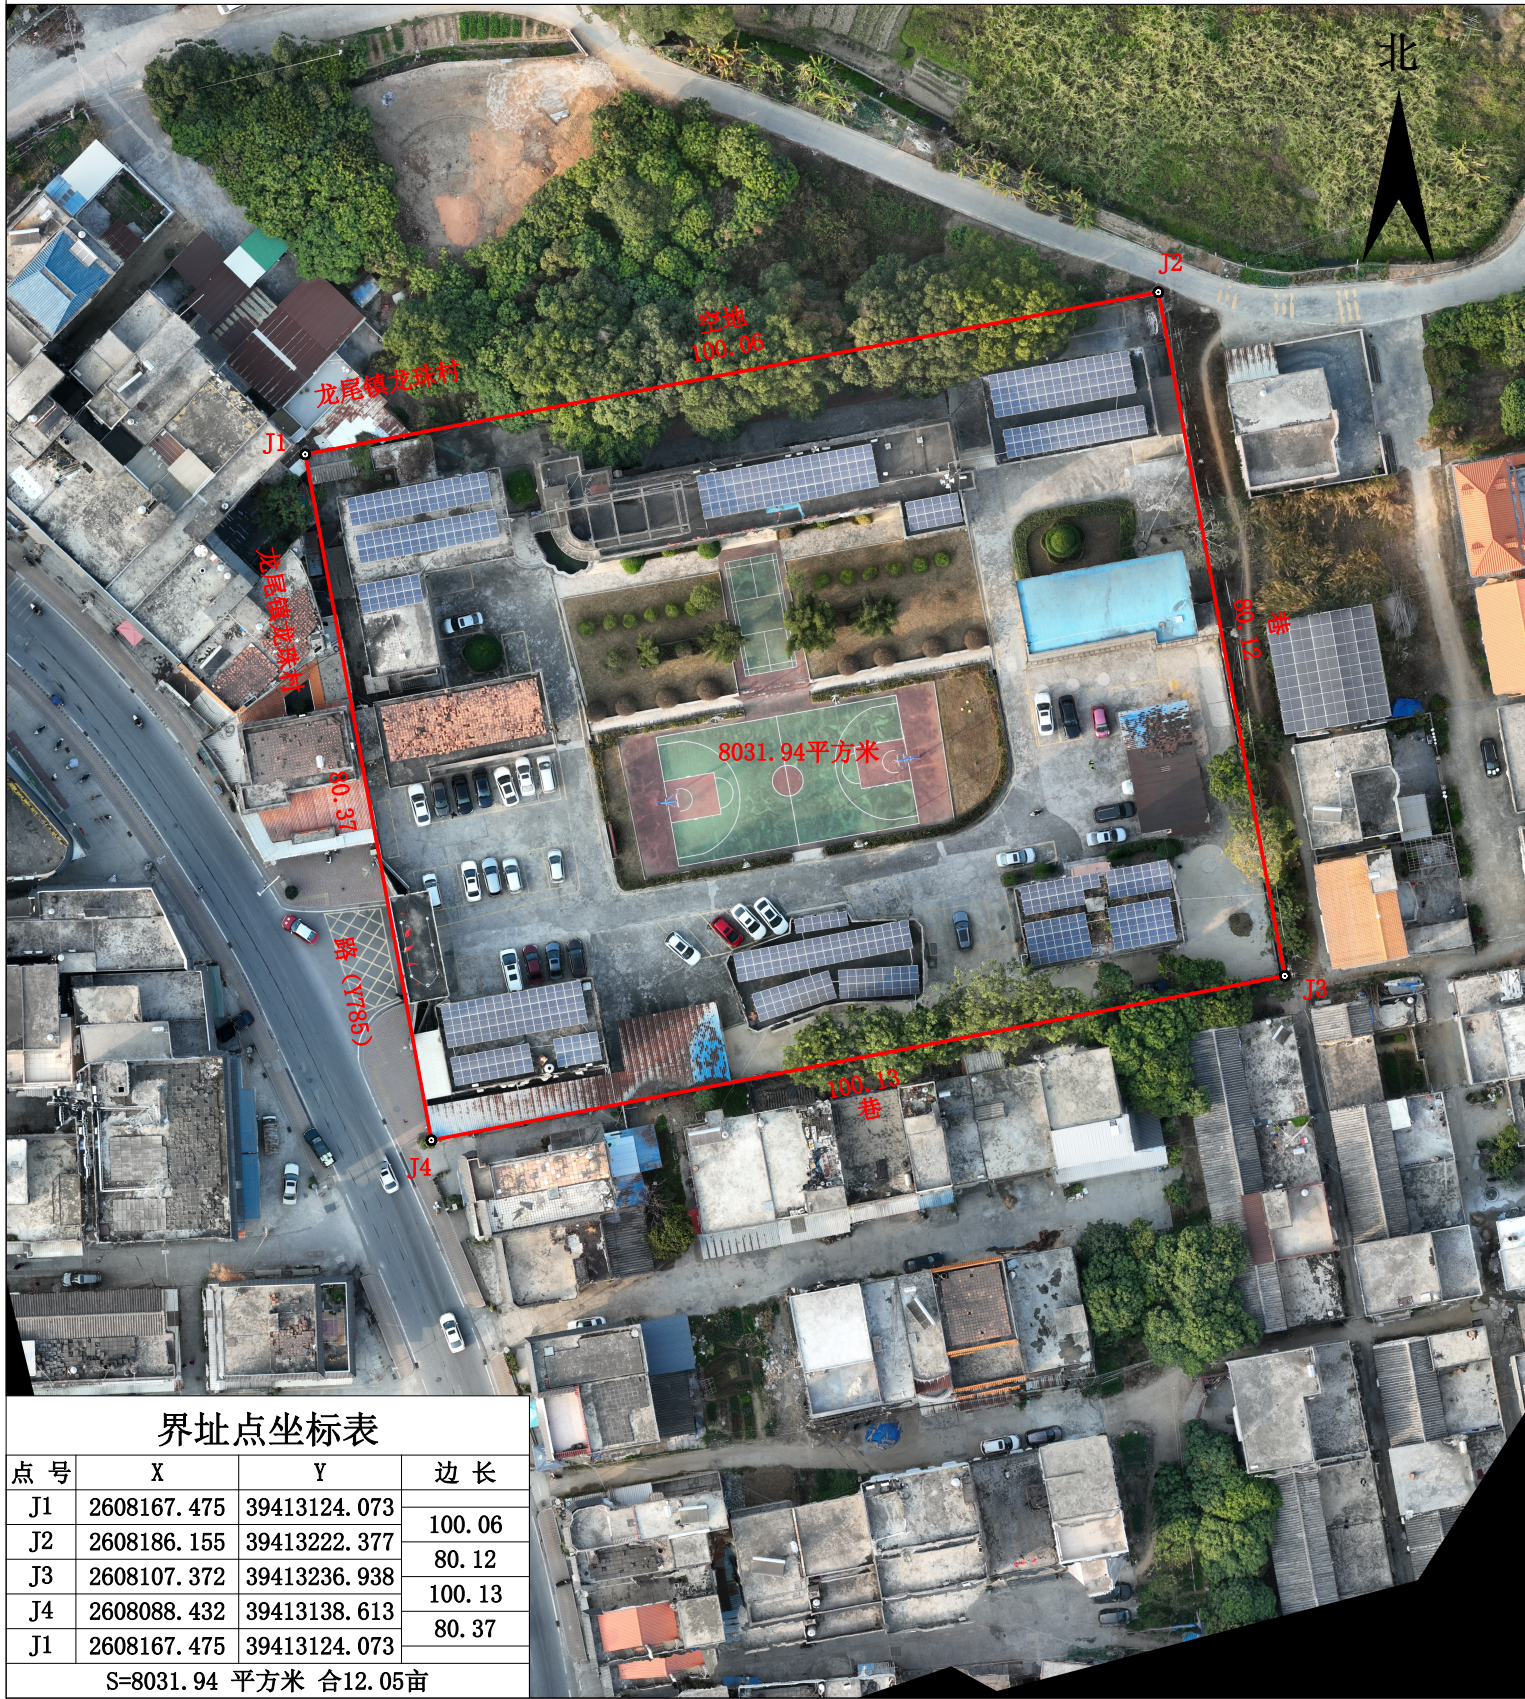

界址点坐标表

| 点号 | X | Y | 边长 |
|----|-------------|--------------|--------|
| J1 | 2608167.475 | 39413124.073 | 100.06 |
| J2 | 2608186.155 | 39413222.377 | |
| J3 | 2608107.372 | 39413236.938 | 80.12 |
| J4 | 2608088.432 | 39413138.613 | 100.13 |
| J1 | 2608167.475 | 39413124.073 | 80.37 |

S=8031.94 平方米 合12.05亩

绘图日期: 2026年03月10日

1:1000

绘图员: 黄桂豪

审核员: 陈一锋

审核日期: 2026年03月10日