

宗地图

单位: m. m²


所在图幅: F50G011037

土地权利人: 揭阳市揭东区月城镇人民政府

宗地代码: /

宗地面积: 2731.90

2000坐标系

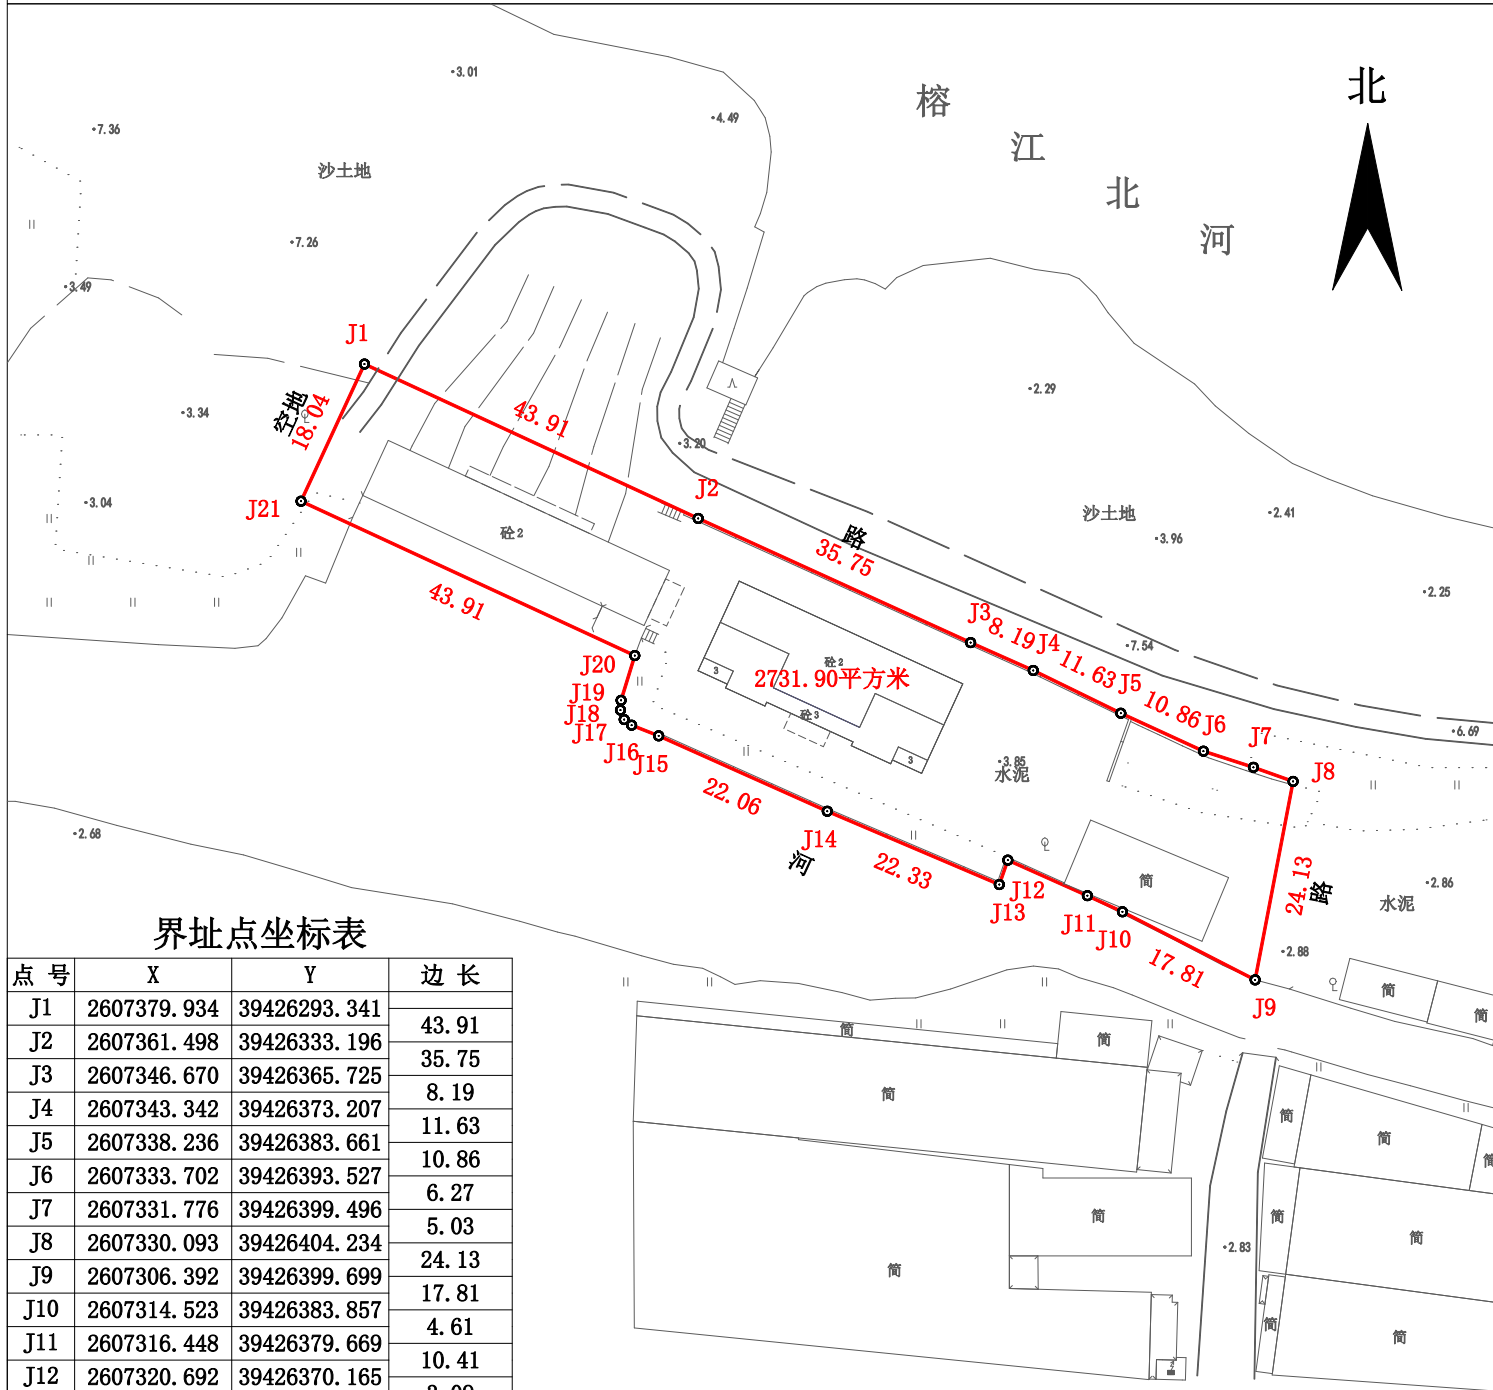

界址点坐标表

点号	X	Y	边长
J1	2607379.934	39426293.341	43.91
J2	2607361.498	39426333.196	35.75
J3	2607346.670	39426365.725	8.19
J4	2607343.342	39426373.207	11.63
J5	2607338.236	39426383.661	10.86
J6	2607333.702	39426393.527	6.27
J7	2607331.776	39426399.496	5.03
J8	2607330.093	39426404.234	24.13
J9	2607306.392	39426399.699	17.81
J10	2607314.523	39426383.857	4.61
J11	2607316.448	39426379.669	10.41
J12	2607320.692	39426370.165	3.09
J13	2607317.777	39426369.152	22.33
J14	2607326.530	39426348.610	22.06
J15	2607335.535	39426328.474	3.47
J16	2607336.806	39426325.242	1.11
J17	2607337.481	39426324.358	1.22
J18	2607338.611	39426323.912	1.17
J19	2607339.778	39426323.985	5.59
J20	2607345.121	39426325.620	43.91
J21	2607363.558	39426285.766	18.04

界址点坐标表

点号	X	Y	边长
J20	2607345.121	39426325.620	43.91
J21	2607363.558	39426285.766	18.04
J1	2607379.934	39426293.341	43.91

S=2731.90 平方米 合4.10亩

揭阳市鑫润测绘服务有限公司

绘图日期: 2026年03月11日

1:1000

绘图员: 黄桂豪

审核员: 陈一锋

审核日期: 2026年03月11日