

揭阳市揭东区2026年度第十三批次勘测定界图


宗地编号：2026-13

2000坐标系

地籍图号：2612.80-39441.00

权利人：

单位：m.m²

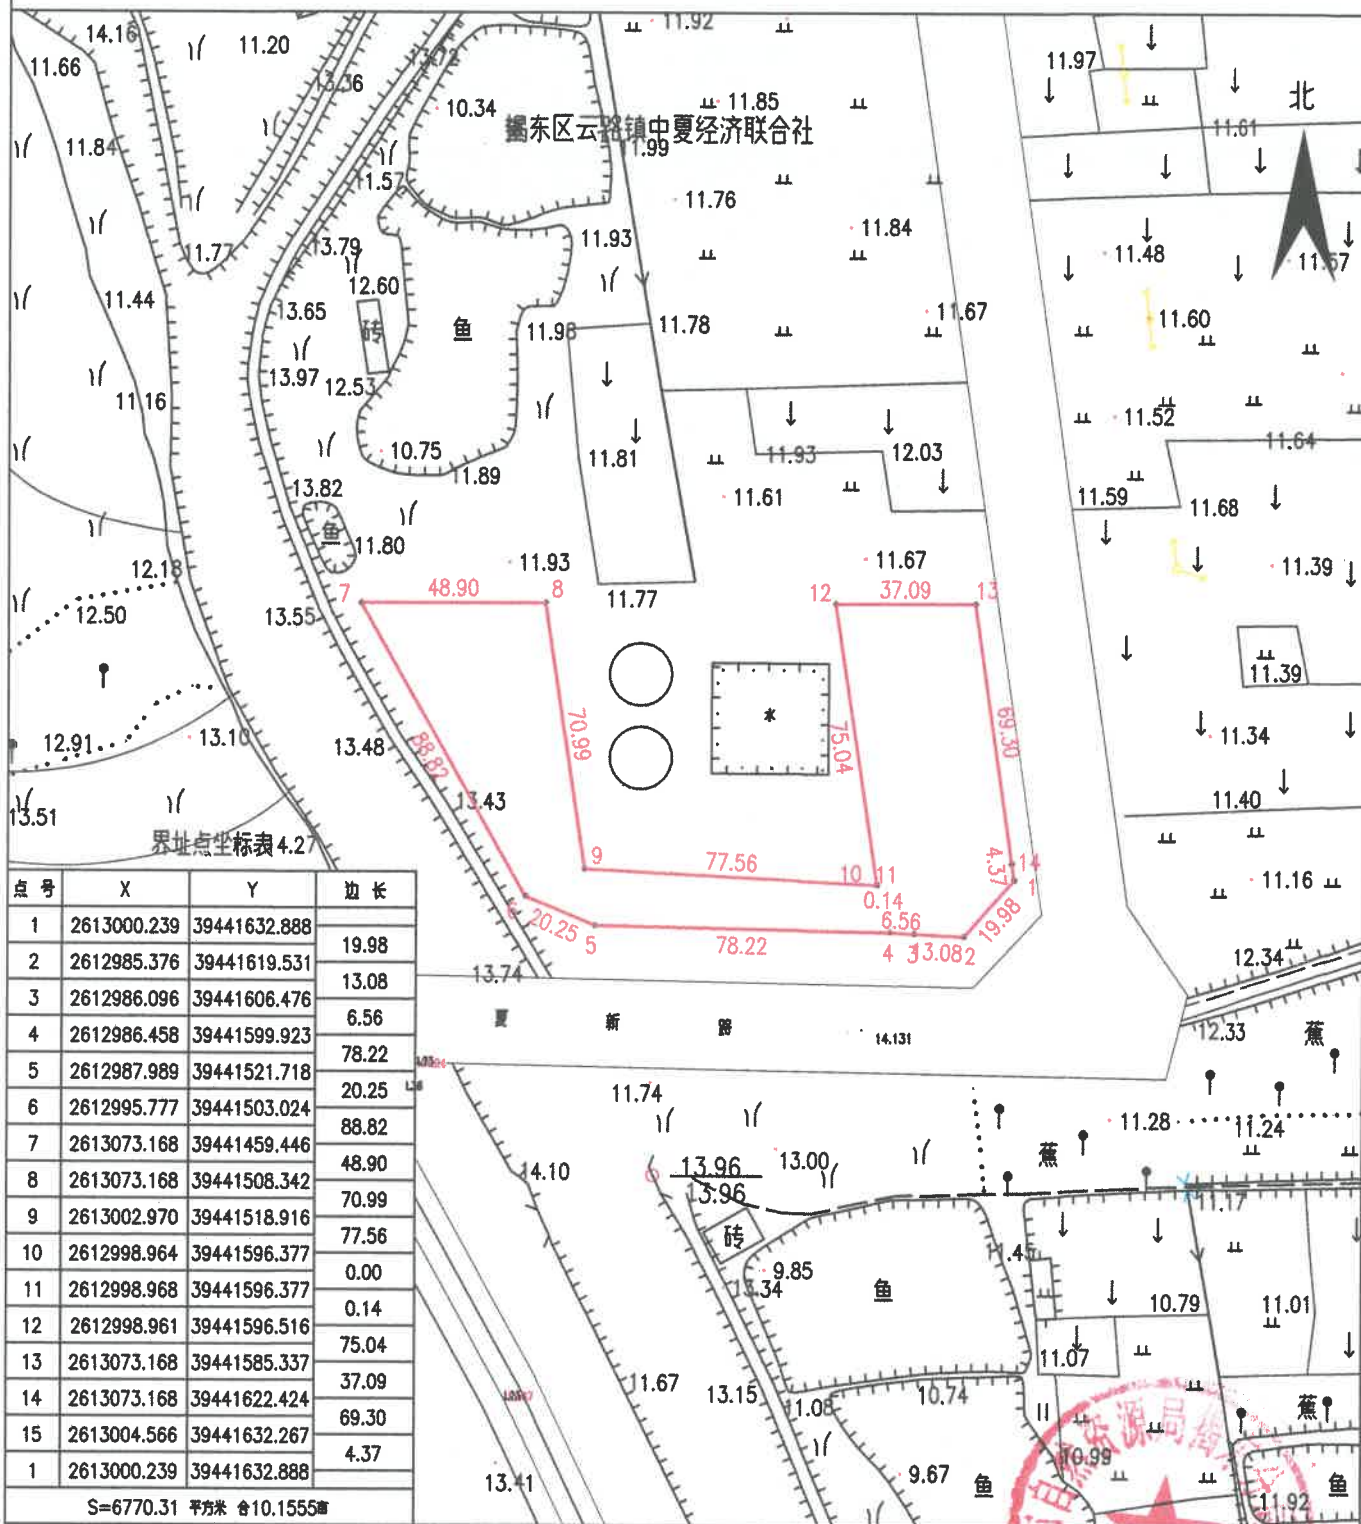

绘图日期：2026年4月25日

1:2000



绘图单位（盖章）