


揭阳市揭东区2026年度第十六批次勘测定界图

宗地编号：2026-16

2000坐标系

地籍图号：2612.80-39447.00

单位：m.m²

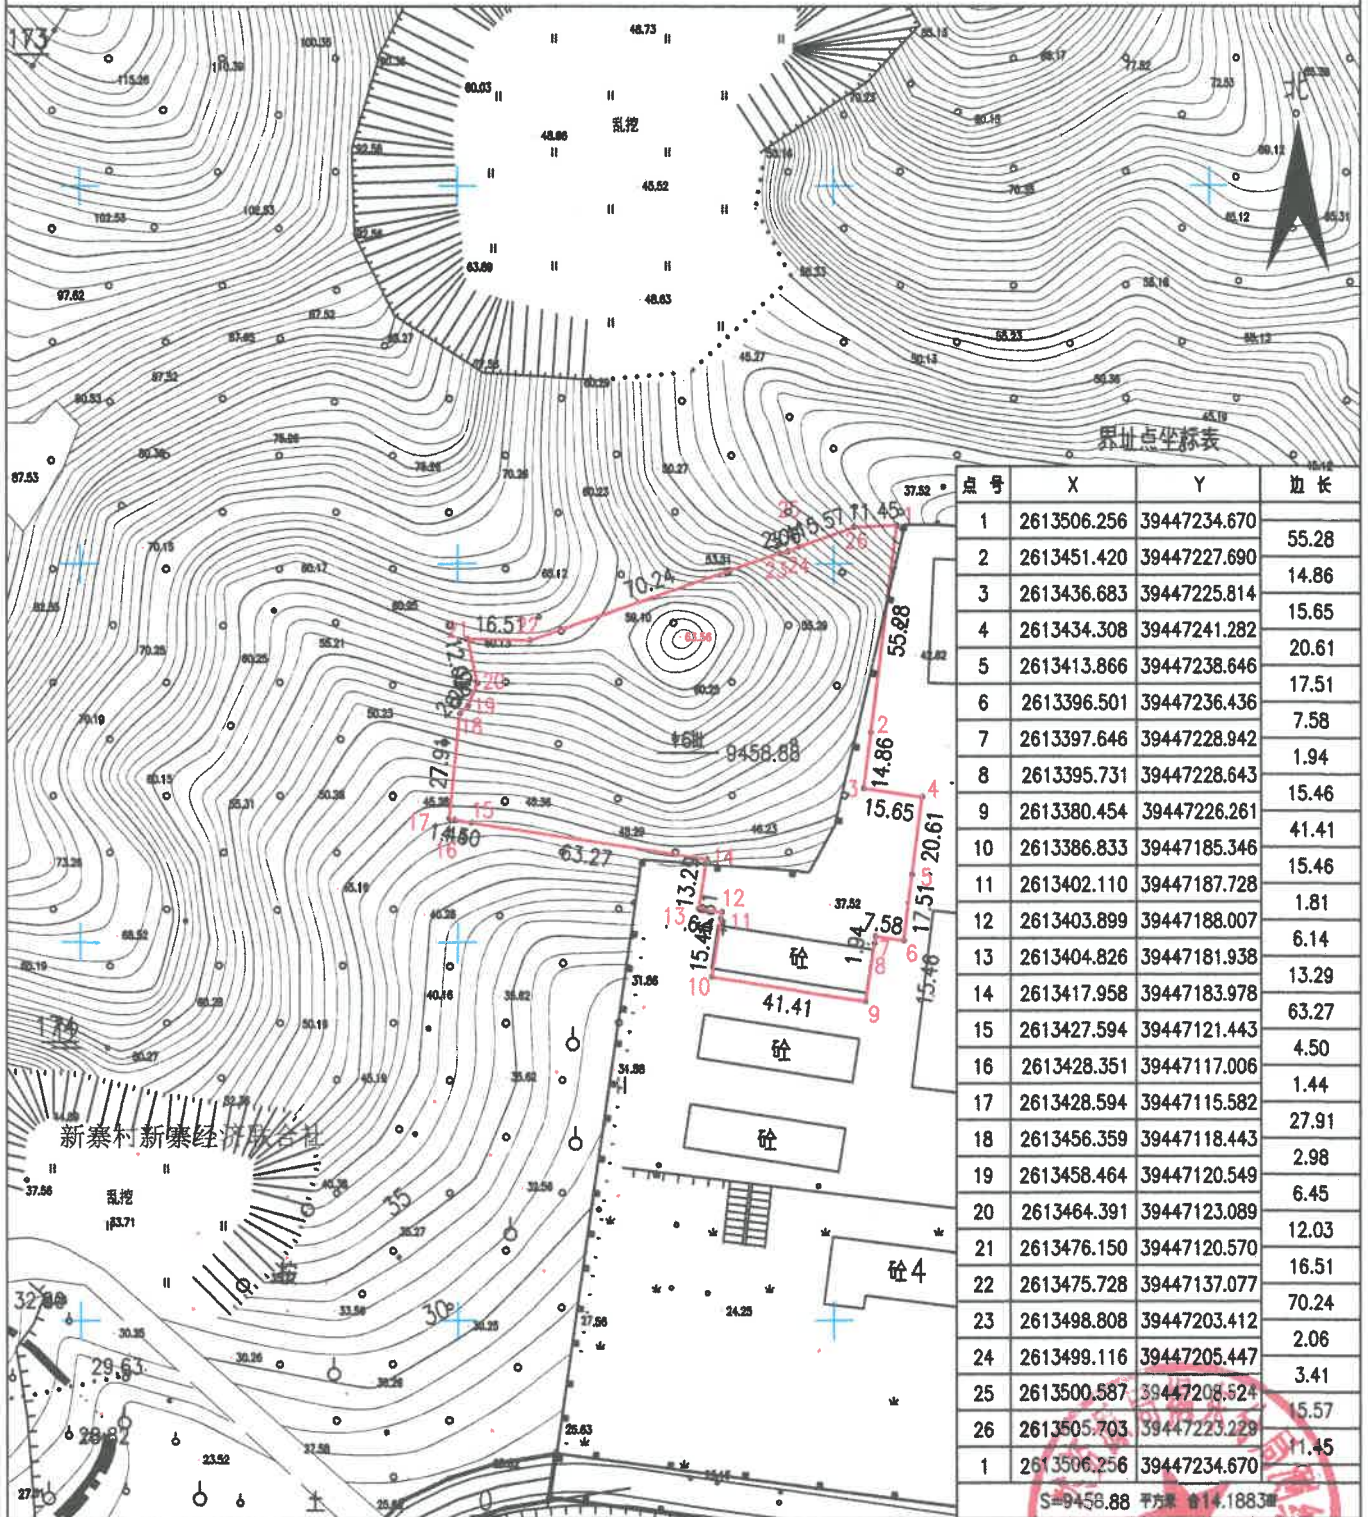

绘图日期：2026年4月26日

1:2000

绘图单位 (盖章)

