

# 宗地图

单位: m.m<sup>2</sup>


所在图幅: F50G011035

土地权利人: 揭阳市揭东区龙尾镇人民政府

宗地代码: /

宗地面积: 1072.61

2000坐标系

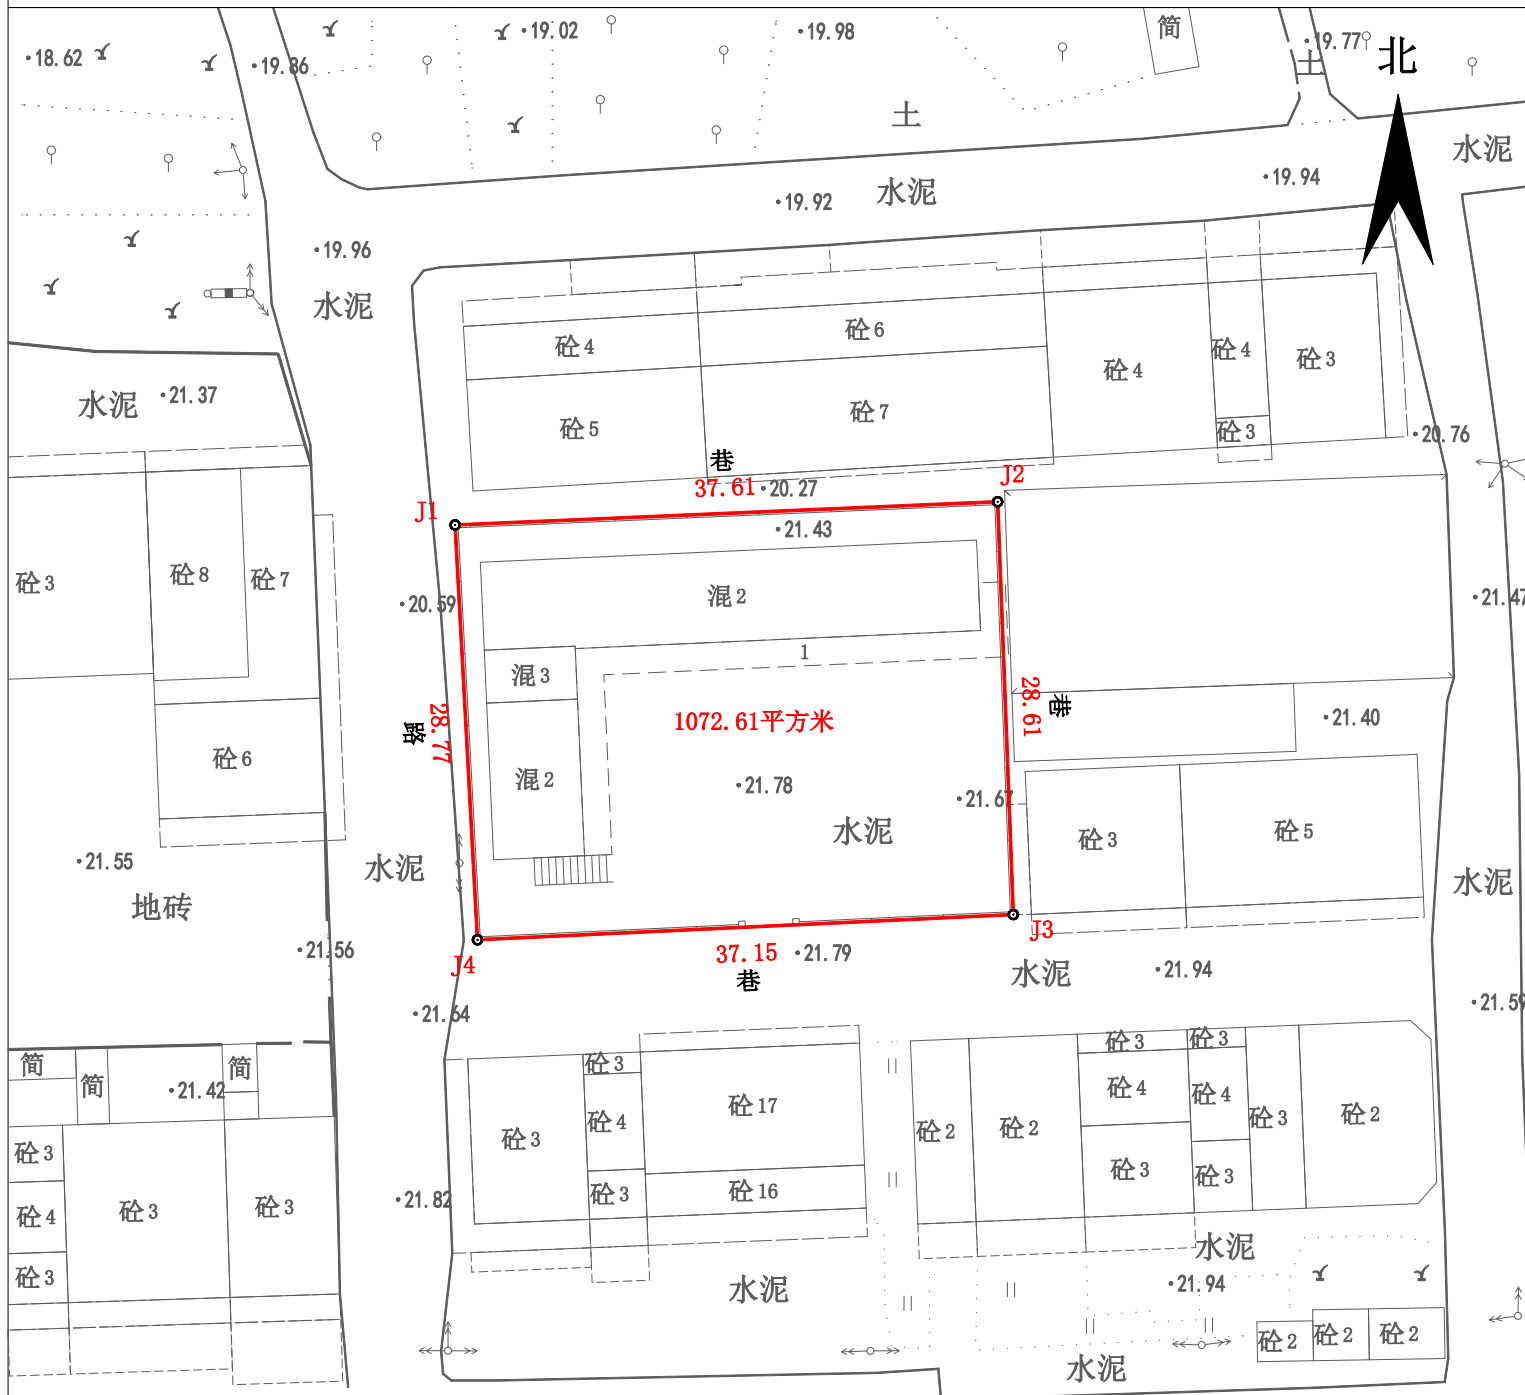

界址点坐标表

点号	X	Y	边长
J1	2608053.932	39412818.755	
J2	2608055.542	39412856.332	37.61
J3	2608026.948	39412857.417	28.61
J4	2608025.202	39412820.303	37.15
J1	2608053.932	39412818.755	28.77
S=1072.61 平方米 合1.61亩			

揭阳市鑫润测绘服务有限公司

绘图日期: 2026年03月28日

1:550

绘图员: 黄桂豪

审核员: 陈一锋

审核日期: 2026年03月28日