



汕昆高速公路埔田互通立交改造工程用地勘测定界图

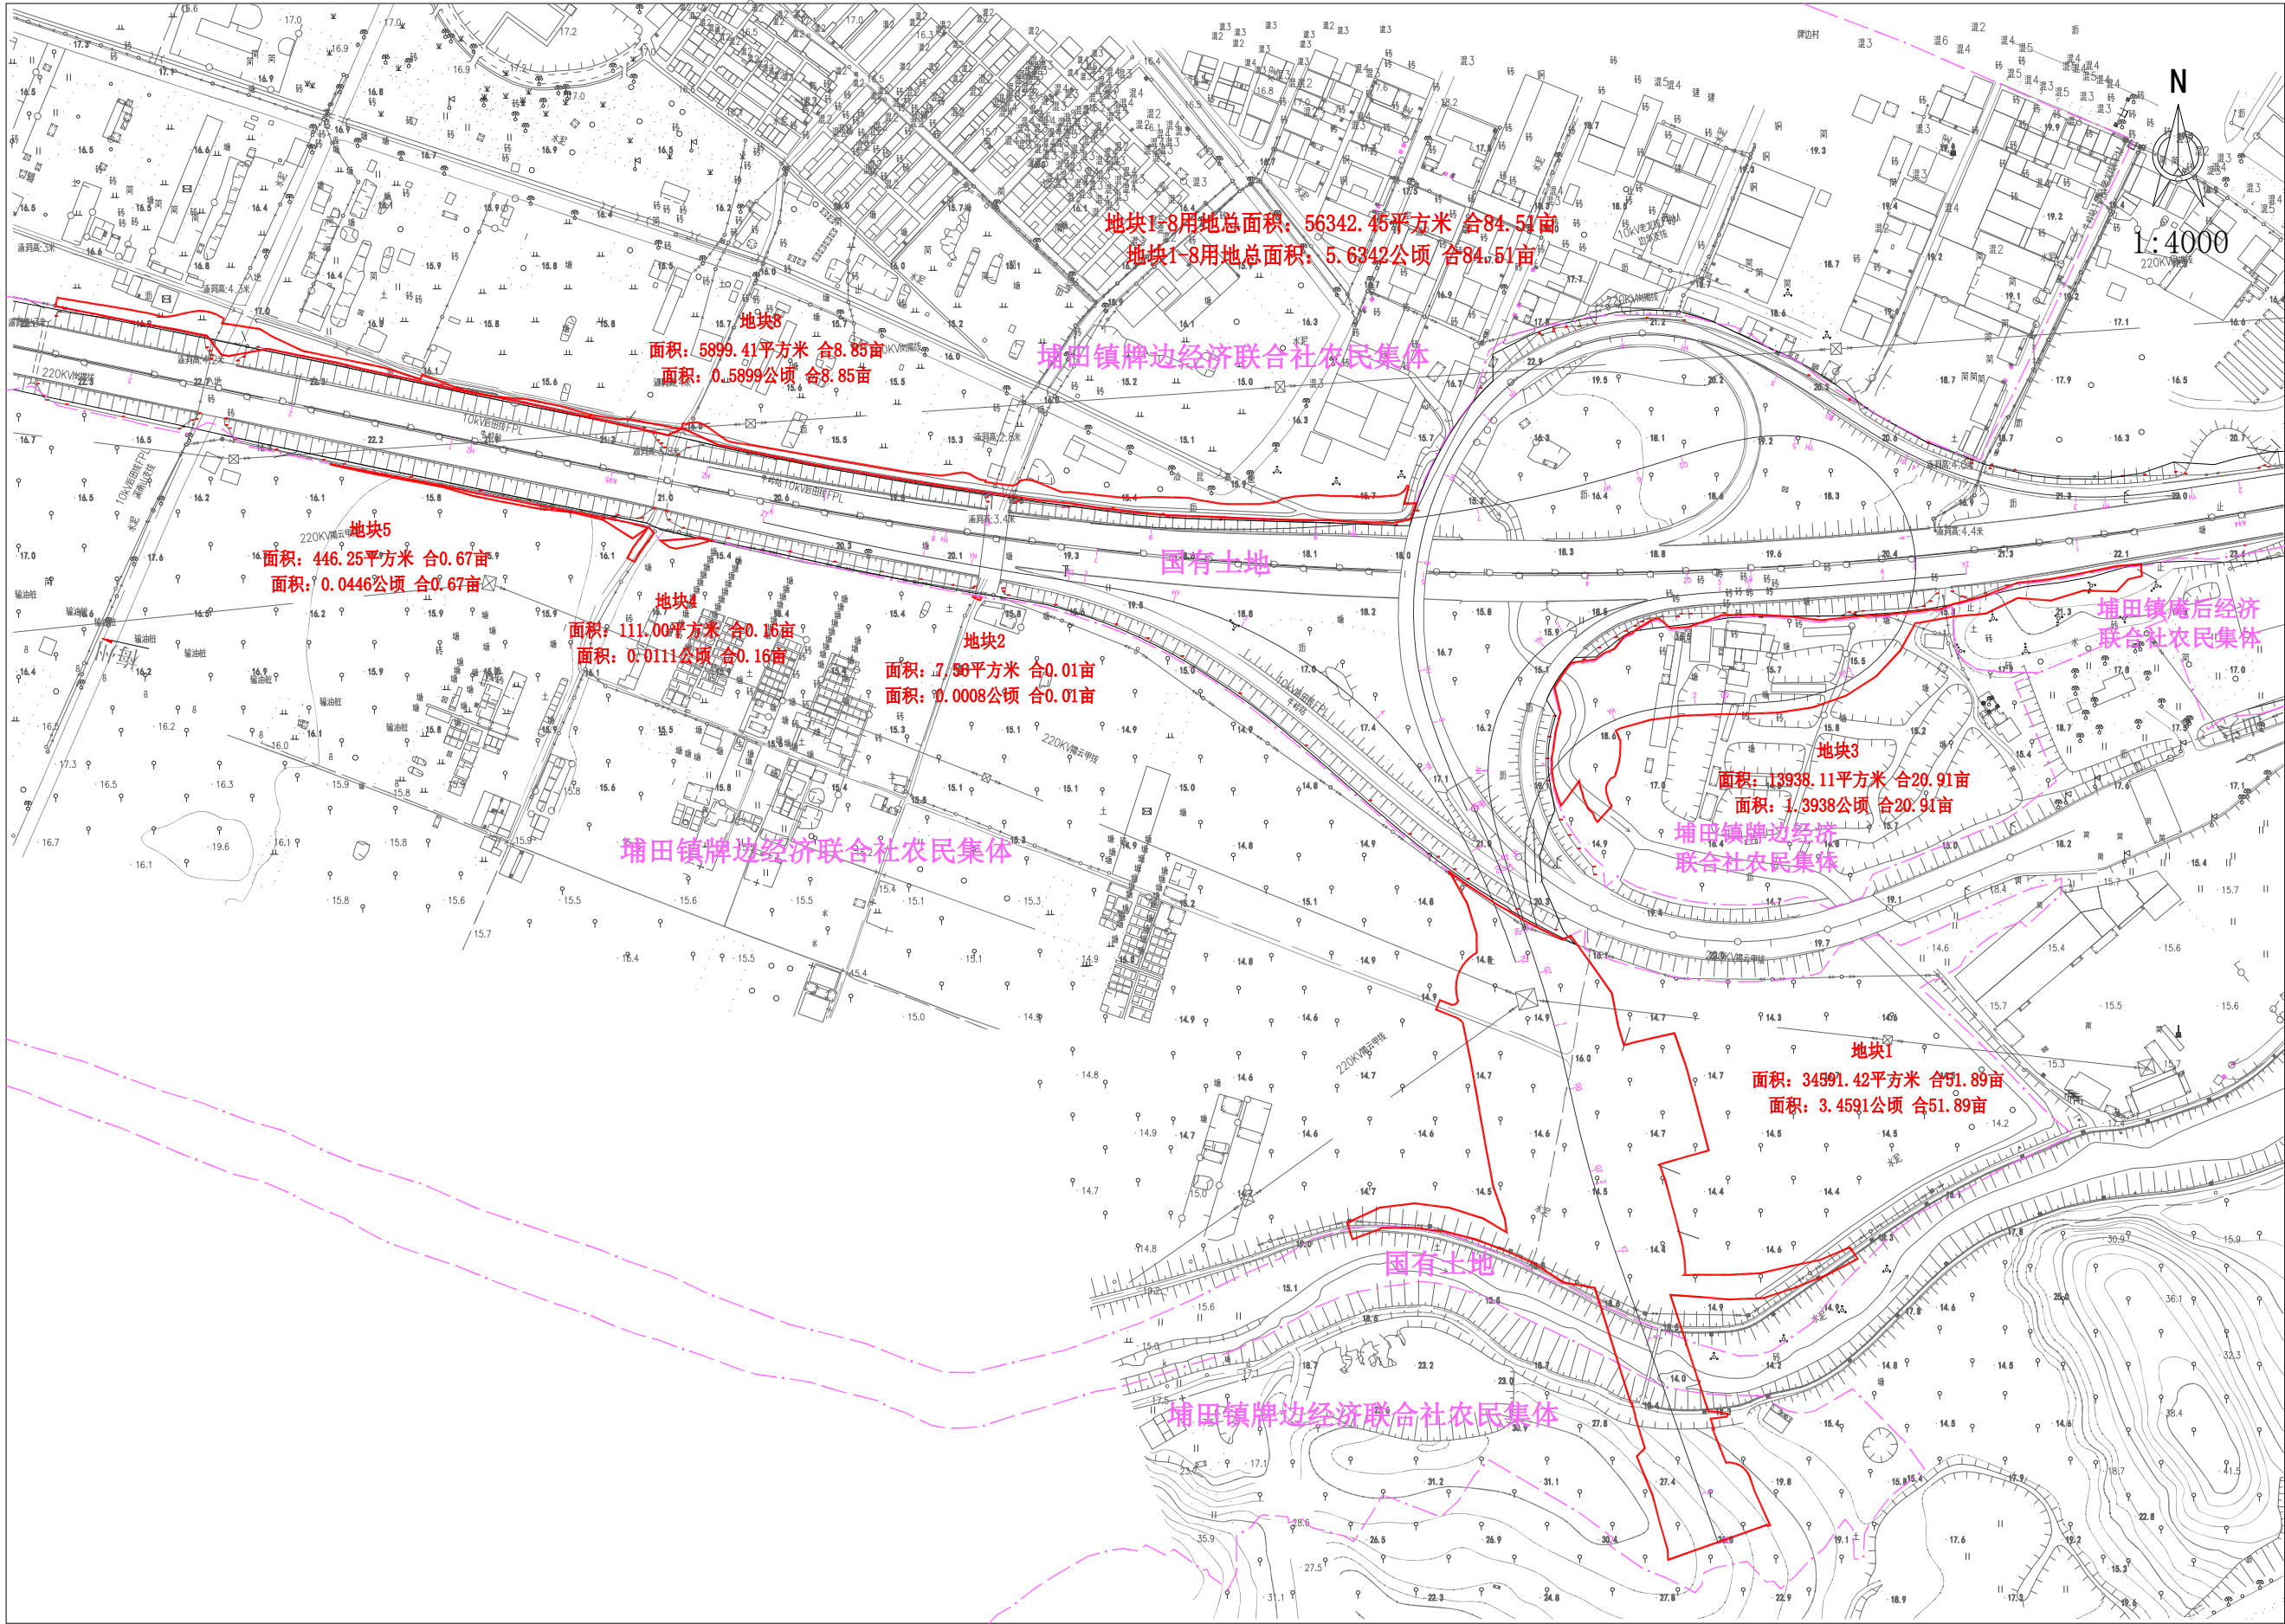

广东省测绘技术有限公司

汕昆高速公路埔田互通立交改造工程用地勘测界定图

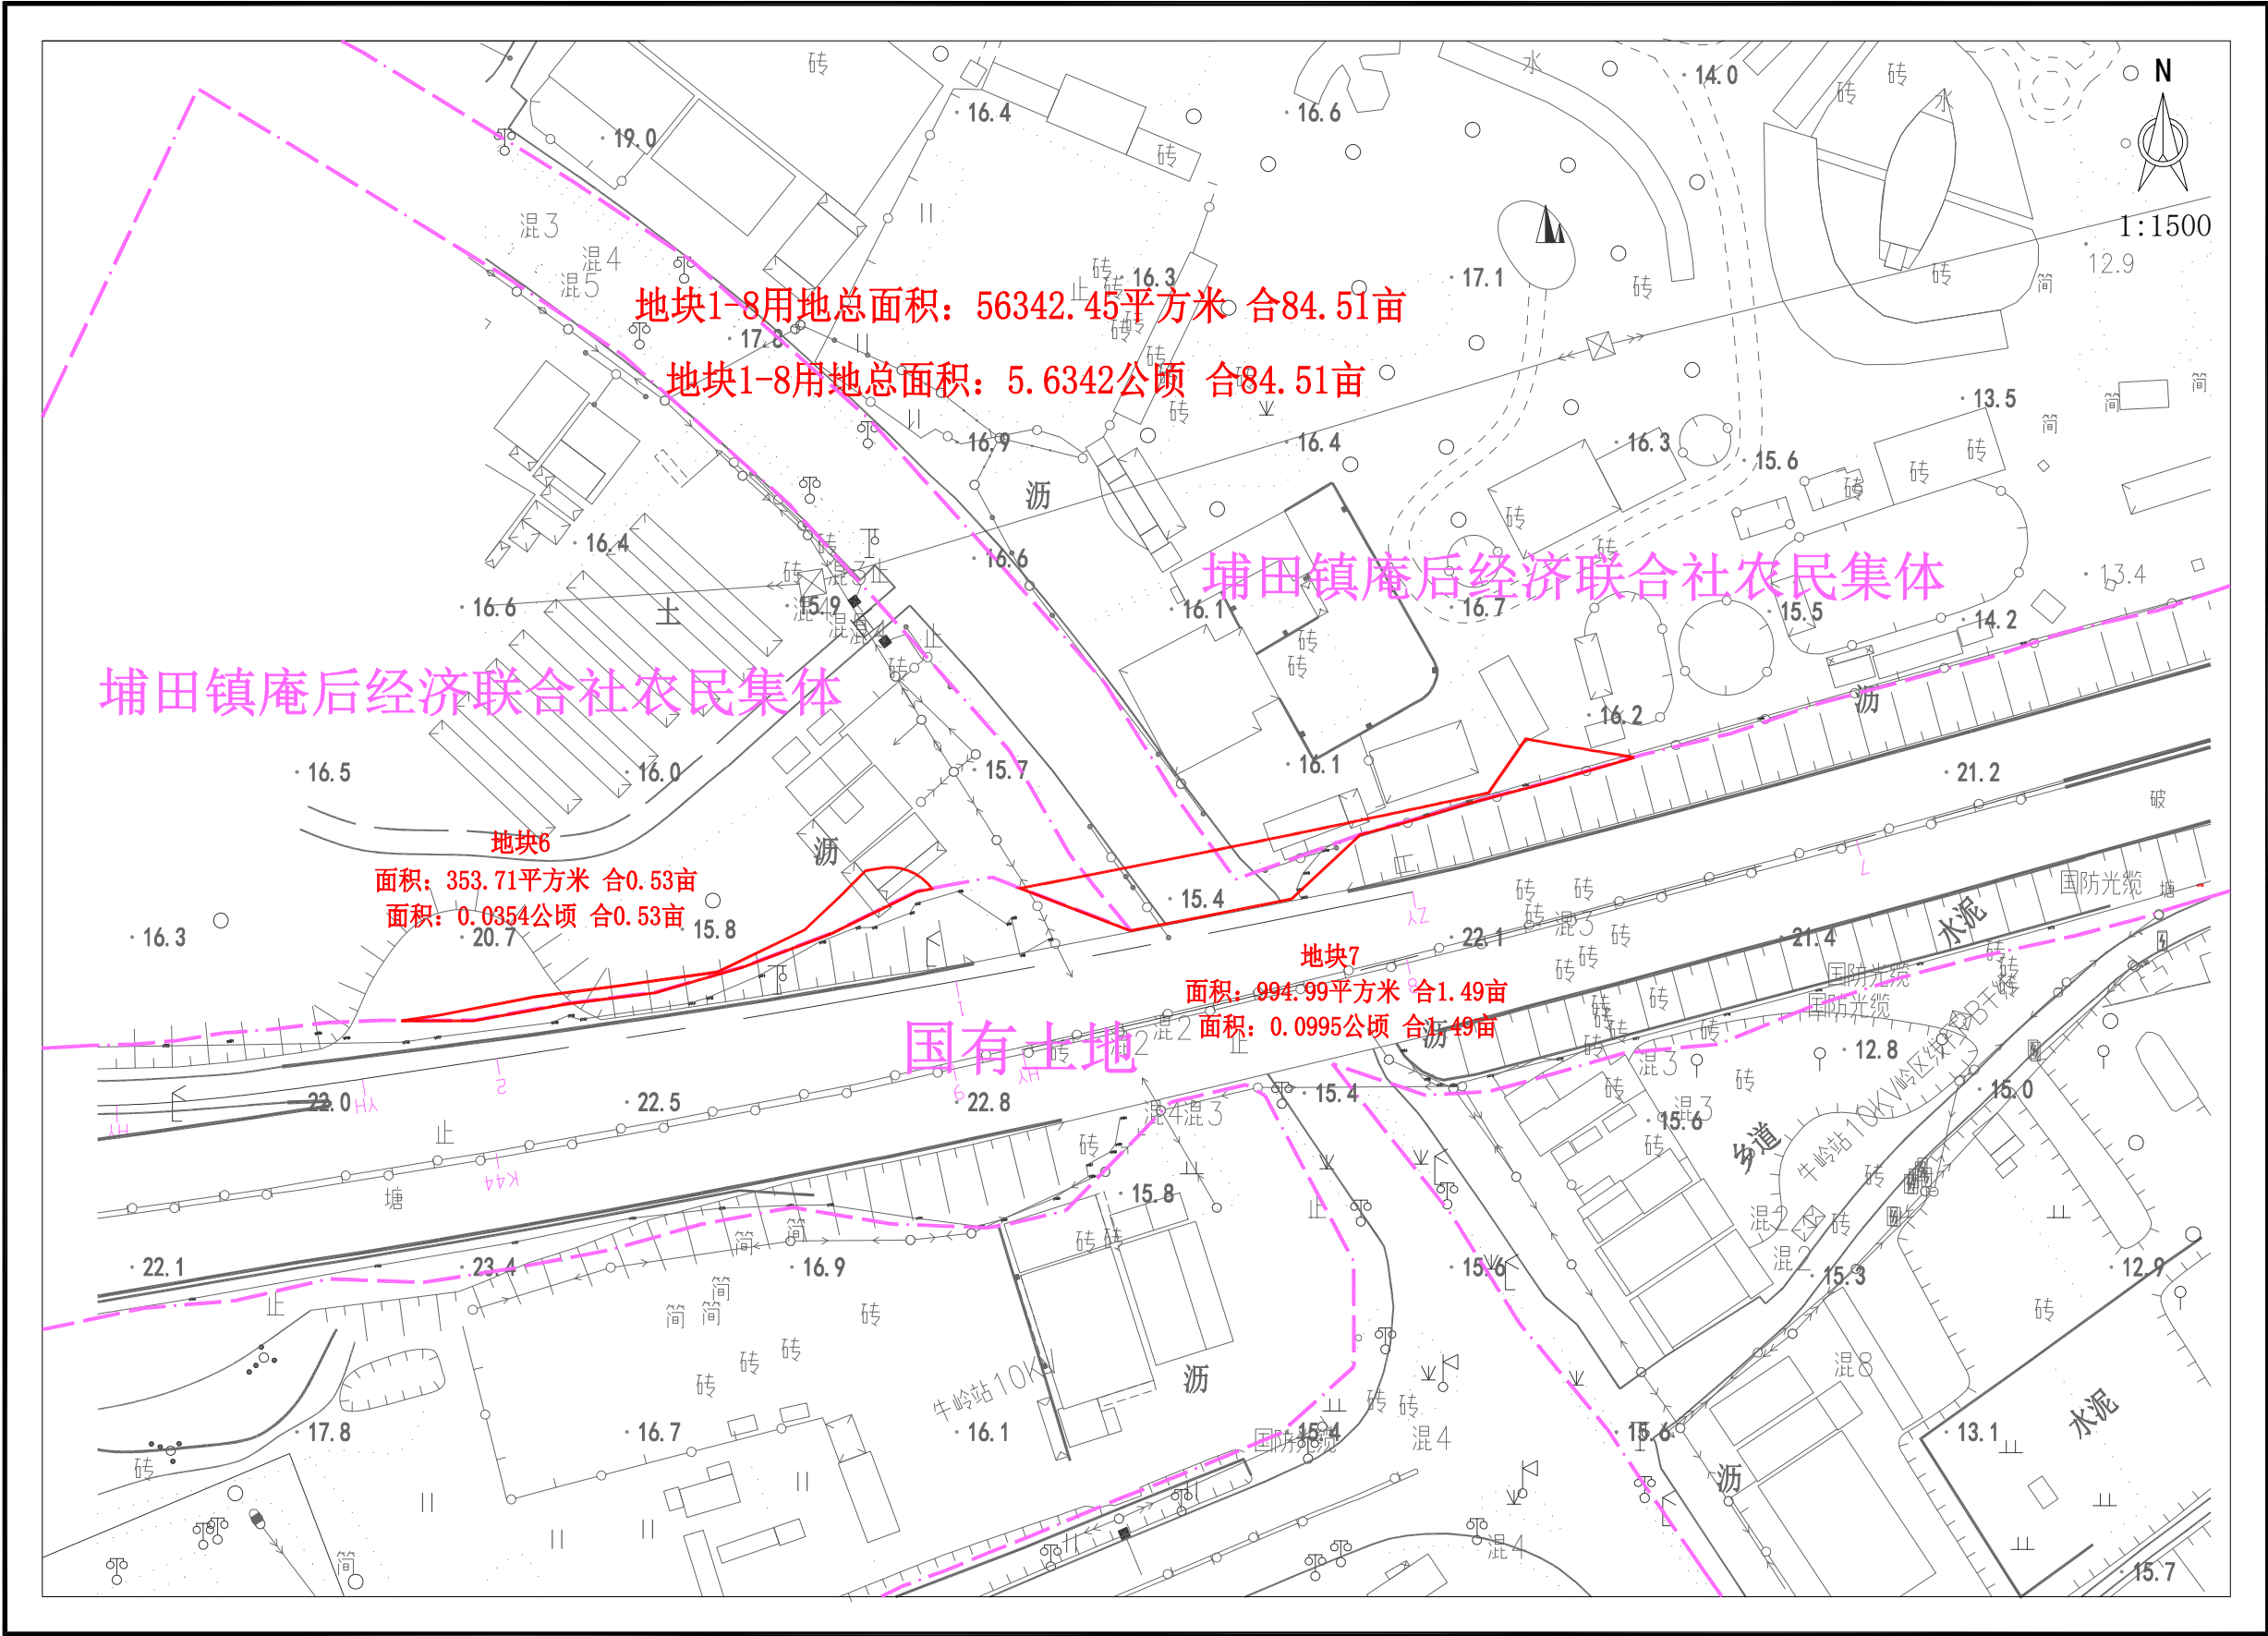

广东省测绘技术有限公司

2026年3月数字化制图。
2000国家大地坐标系

制图员: 刘浩
审核员: 彭兴发