


揭阳市揭东区2026年度第二十批次城镇建设用地项目节点一勘测定界图

单位：m.m²

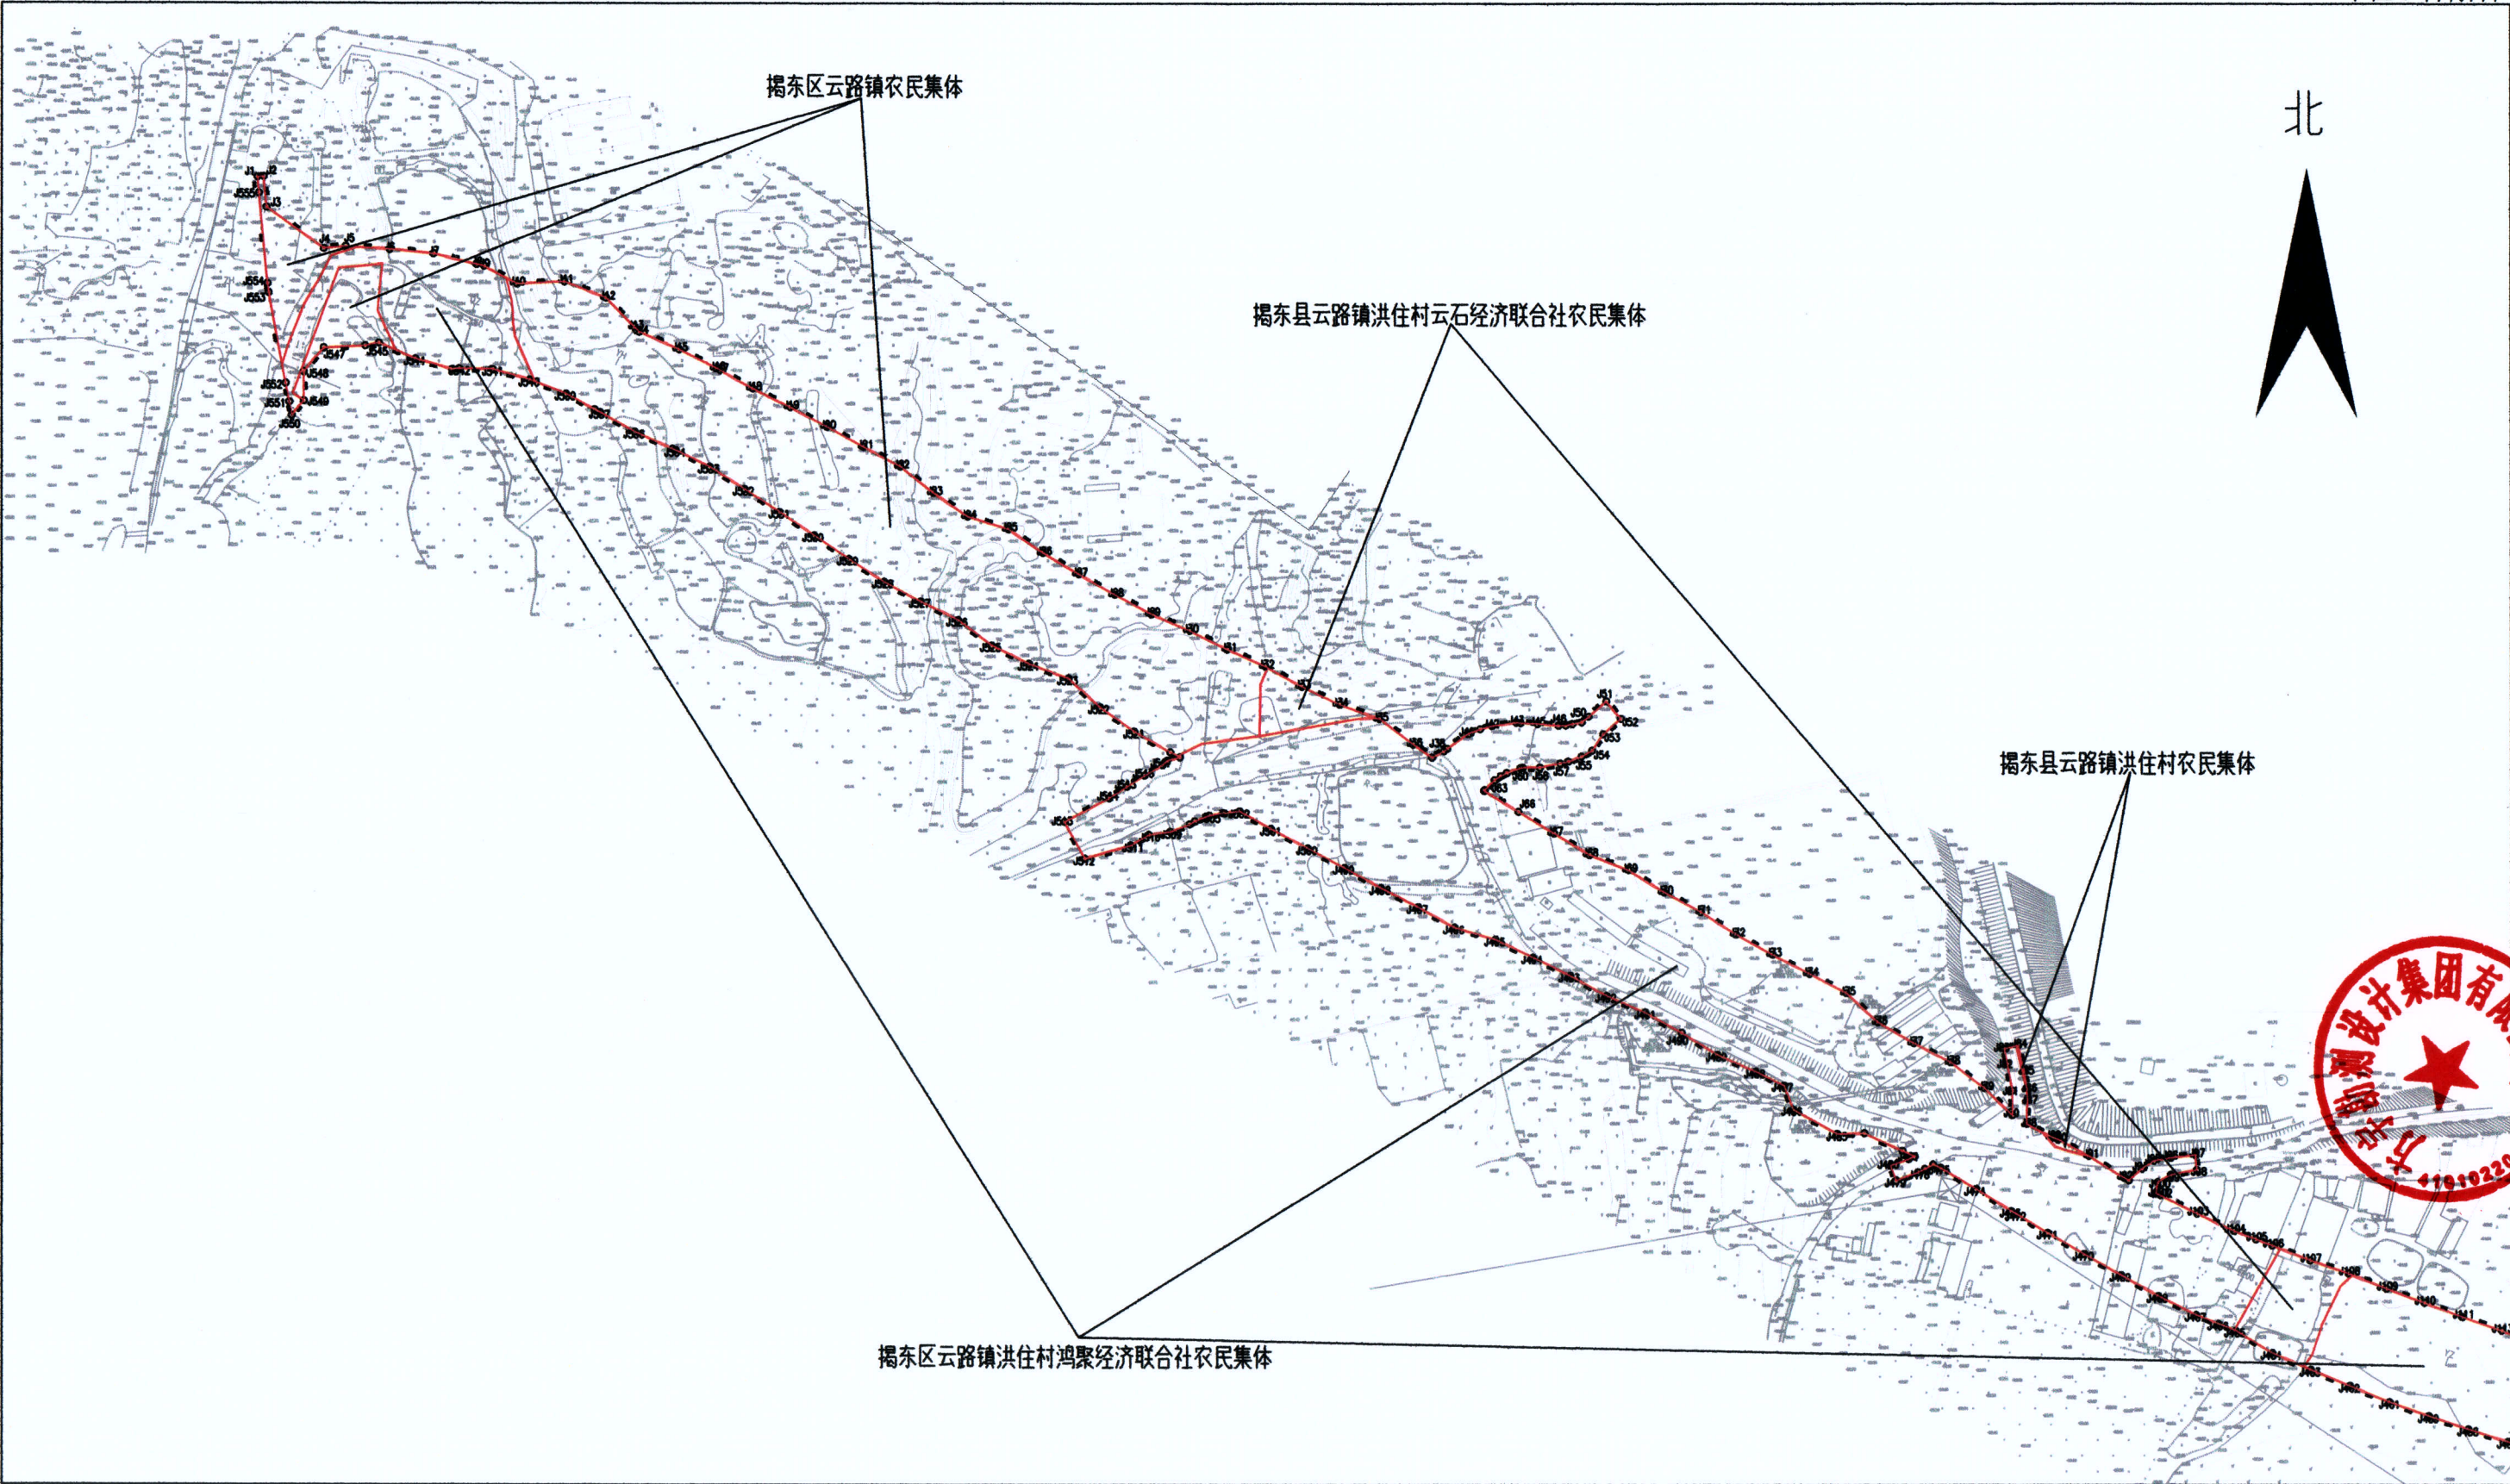

2000国家大地坐标系；117° 中央子午线经度

绘图日期：2026年5月15日

审核日期：2026年5月15日


1: 3000

绘图员：陈蕾蕾

审核员：房丽壮

揭阳市揭东区2026年度第二十批次城镇建设用地项目节点二勘测定界图

单位：m.m²

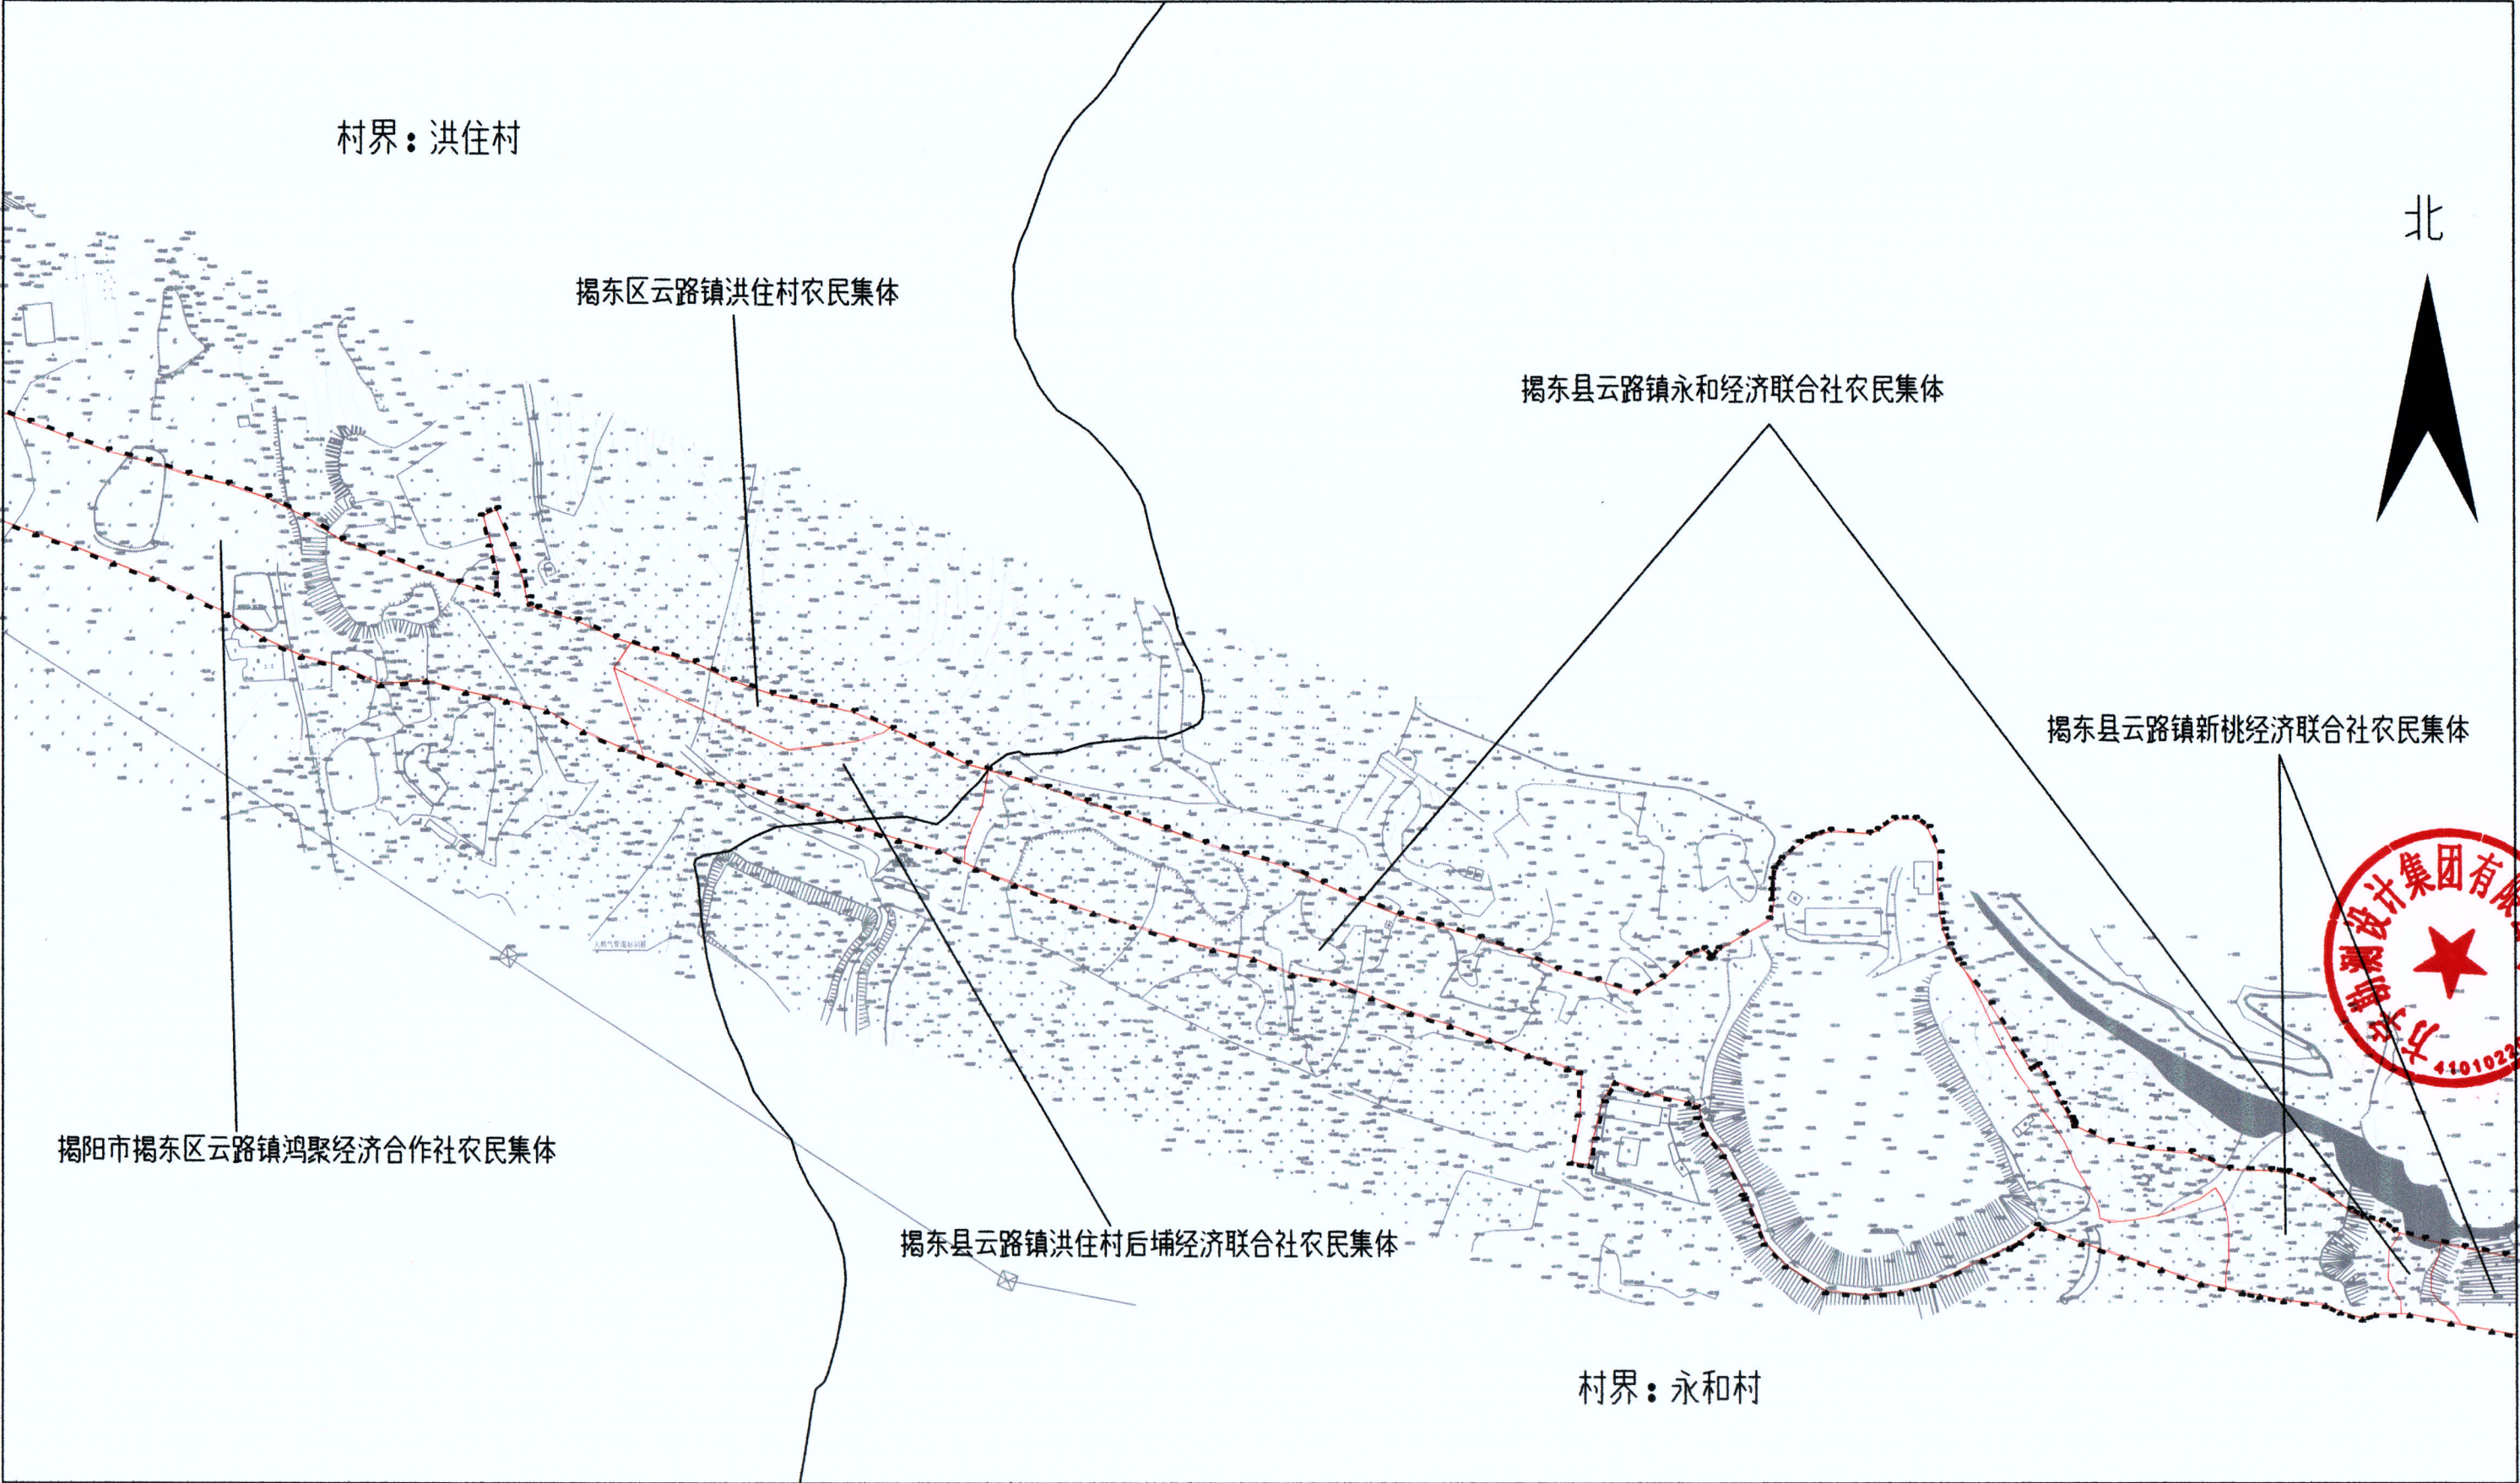


2000国家大地坐标系；117° 中央子午线经度
绘图日期：2026年5月15日
审核日期：2026年5月15日

1: 3000

绘图员：陈蕾蕾
审核员：房丽壮

揭阳市揭东区2026年度第二十批次城镇建设用地项目节点三勘测定界图

单位: m. m²

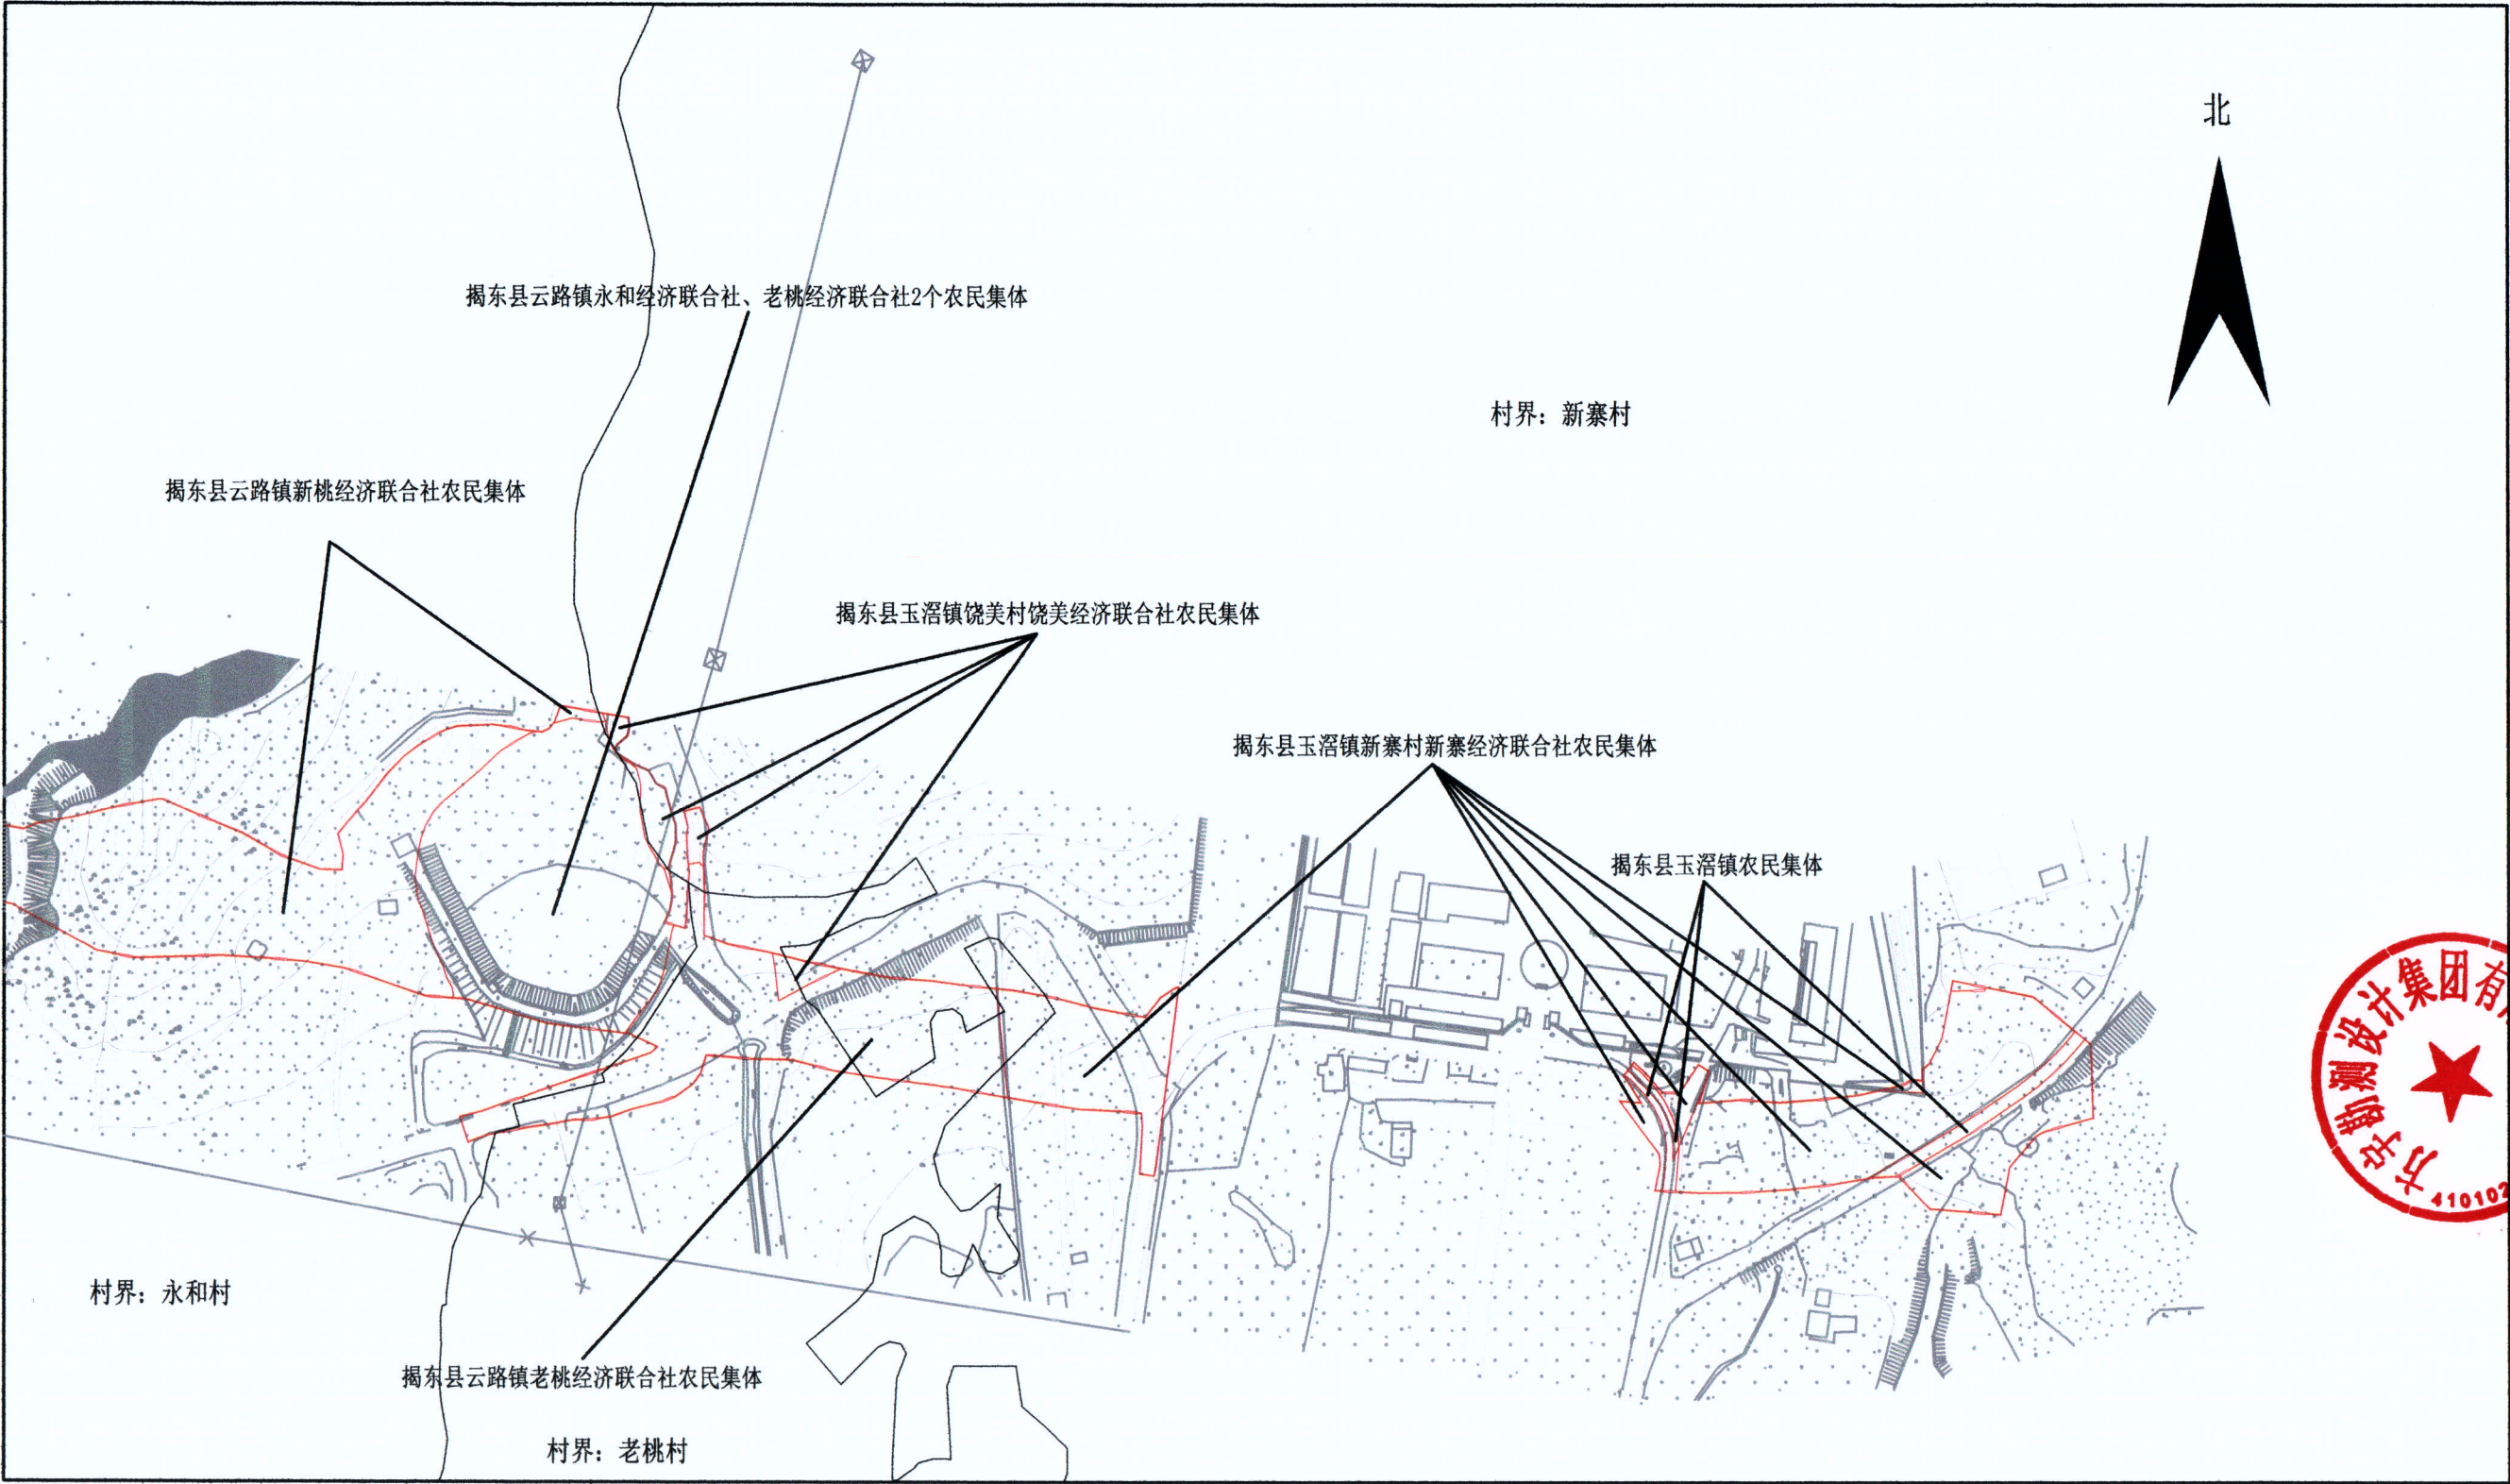

2000国家大地坐标系; 117 中央子午线经度
绘图日期: 2026年5月15日
审图日期: 2026年5月15日

1:3000

绘图员: 陈蕾蕾
审核员: 房丽壮