


揭阳市揭东区2025年度第三十九批次勘测定界图

单位：m.m²

宗地编号：2025-39

2000坐标系

地籍图号：2613.60-39443.00

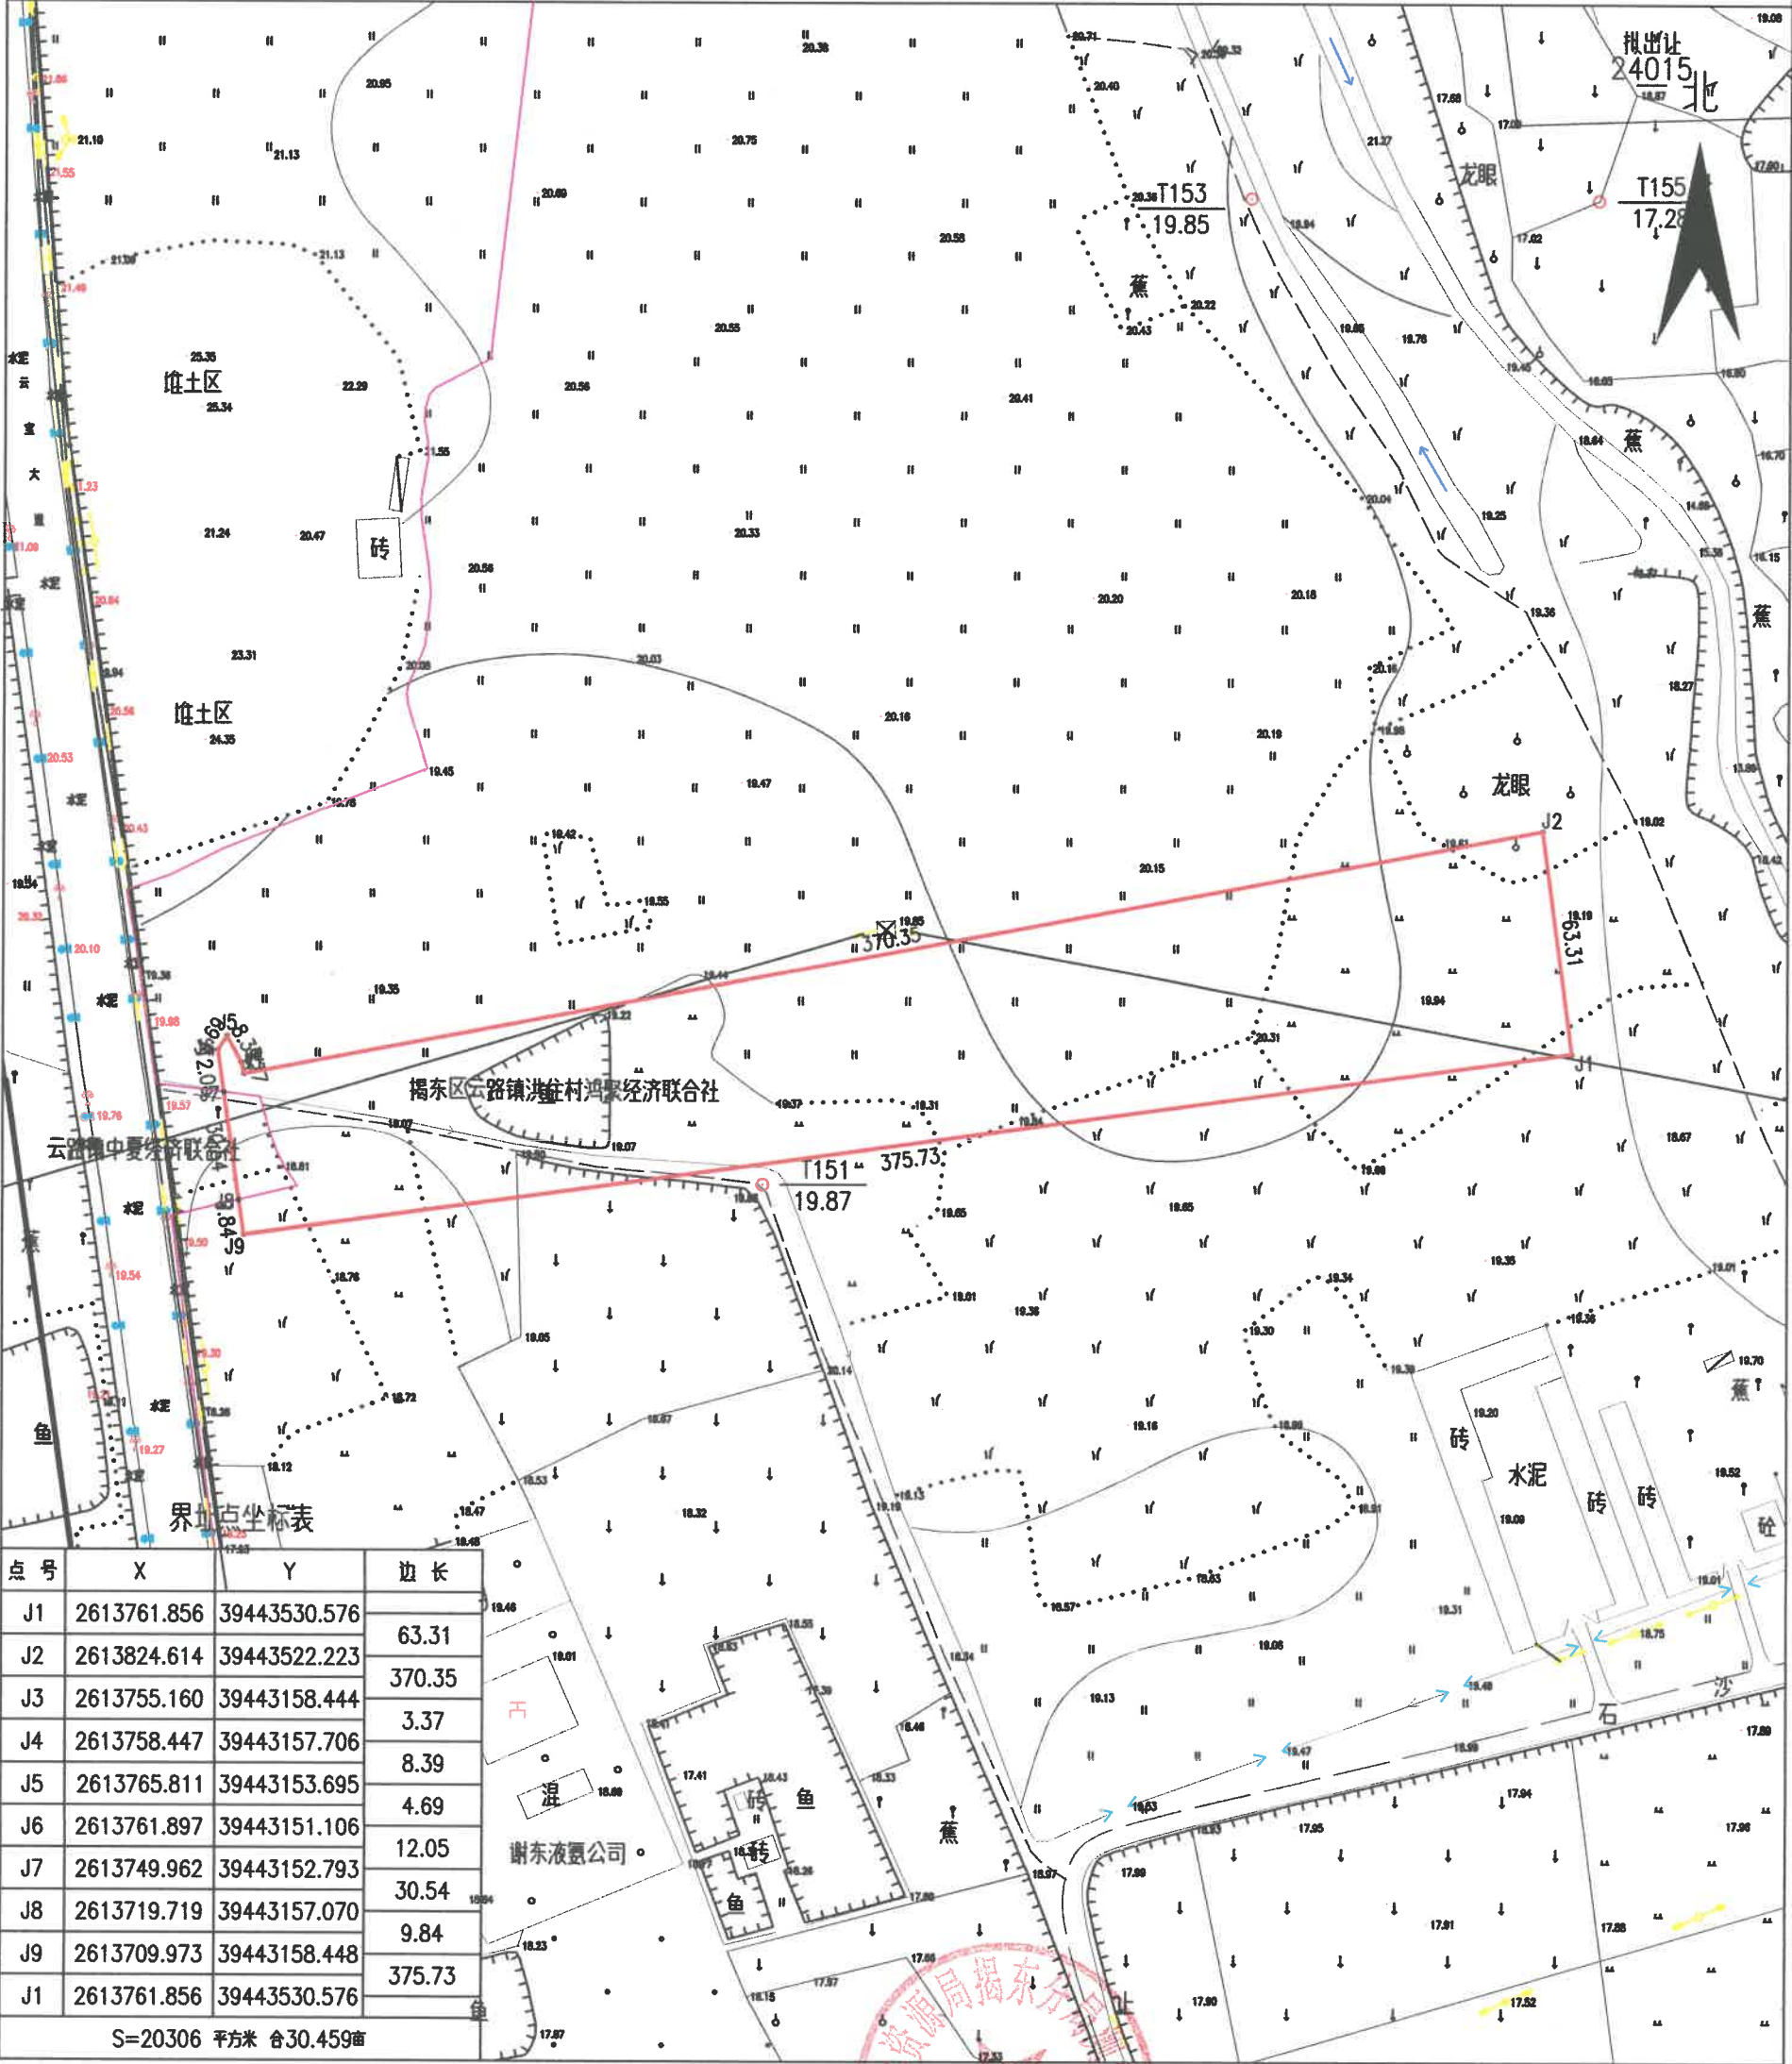

绘图日期：2025年7月4日
审核日期：2025年7月4日

1:2000

绘图员：JD000127
审核员：JD000032