揭阳市揭东区2025年度第二十六批次城镇建设用地勘测定界图-1

2614.643-39425.538

39425.54
2615.67

39426.28
2615.67

N

定界图-1
定界图-2
定界图-3
定界图-4
定界图-5

地块一
揭东区新亨镇硕和经济联合社农民集体
揭东集有(2012)第2069号

揭东区新亨镇硕和经济联合社农民集体
揭东集有(2012)第2070号

地块三

地块二

202
203
1107
0404
1106
1003

图 例

用地红线	
界址点符号	⊙
界址点编号	J1
地类界线	····
地类编码	202
权属界线	—··—
权属单位名称	国有、集体

汕尾立至勘察测绘有限公司

2614.64
39425.54

2614.64
39426.28

2000国家大地坐标系，中央子午线117度
1985国家高程基准，等高距为1.0米
GB/T 20257.1-2017 国家基本比例尺地图图式 第1部分：
1：500、1：1000、1：2000地形图图式
2025年5月制图

1:1000

绘图员：何 琼
检查员：臧海林

揭阳市揭东区2025年度第二十六批次城镇建设用地勘测定界图-2

2614.127-39426.241

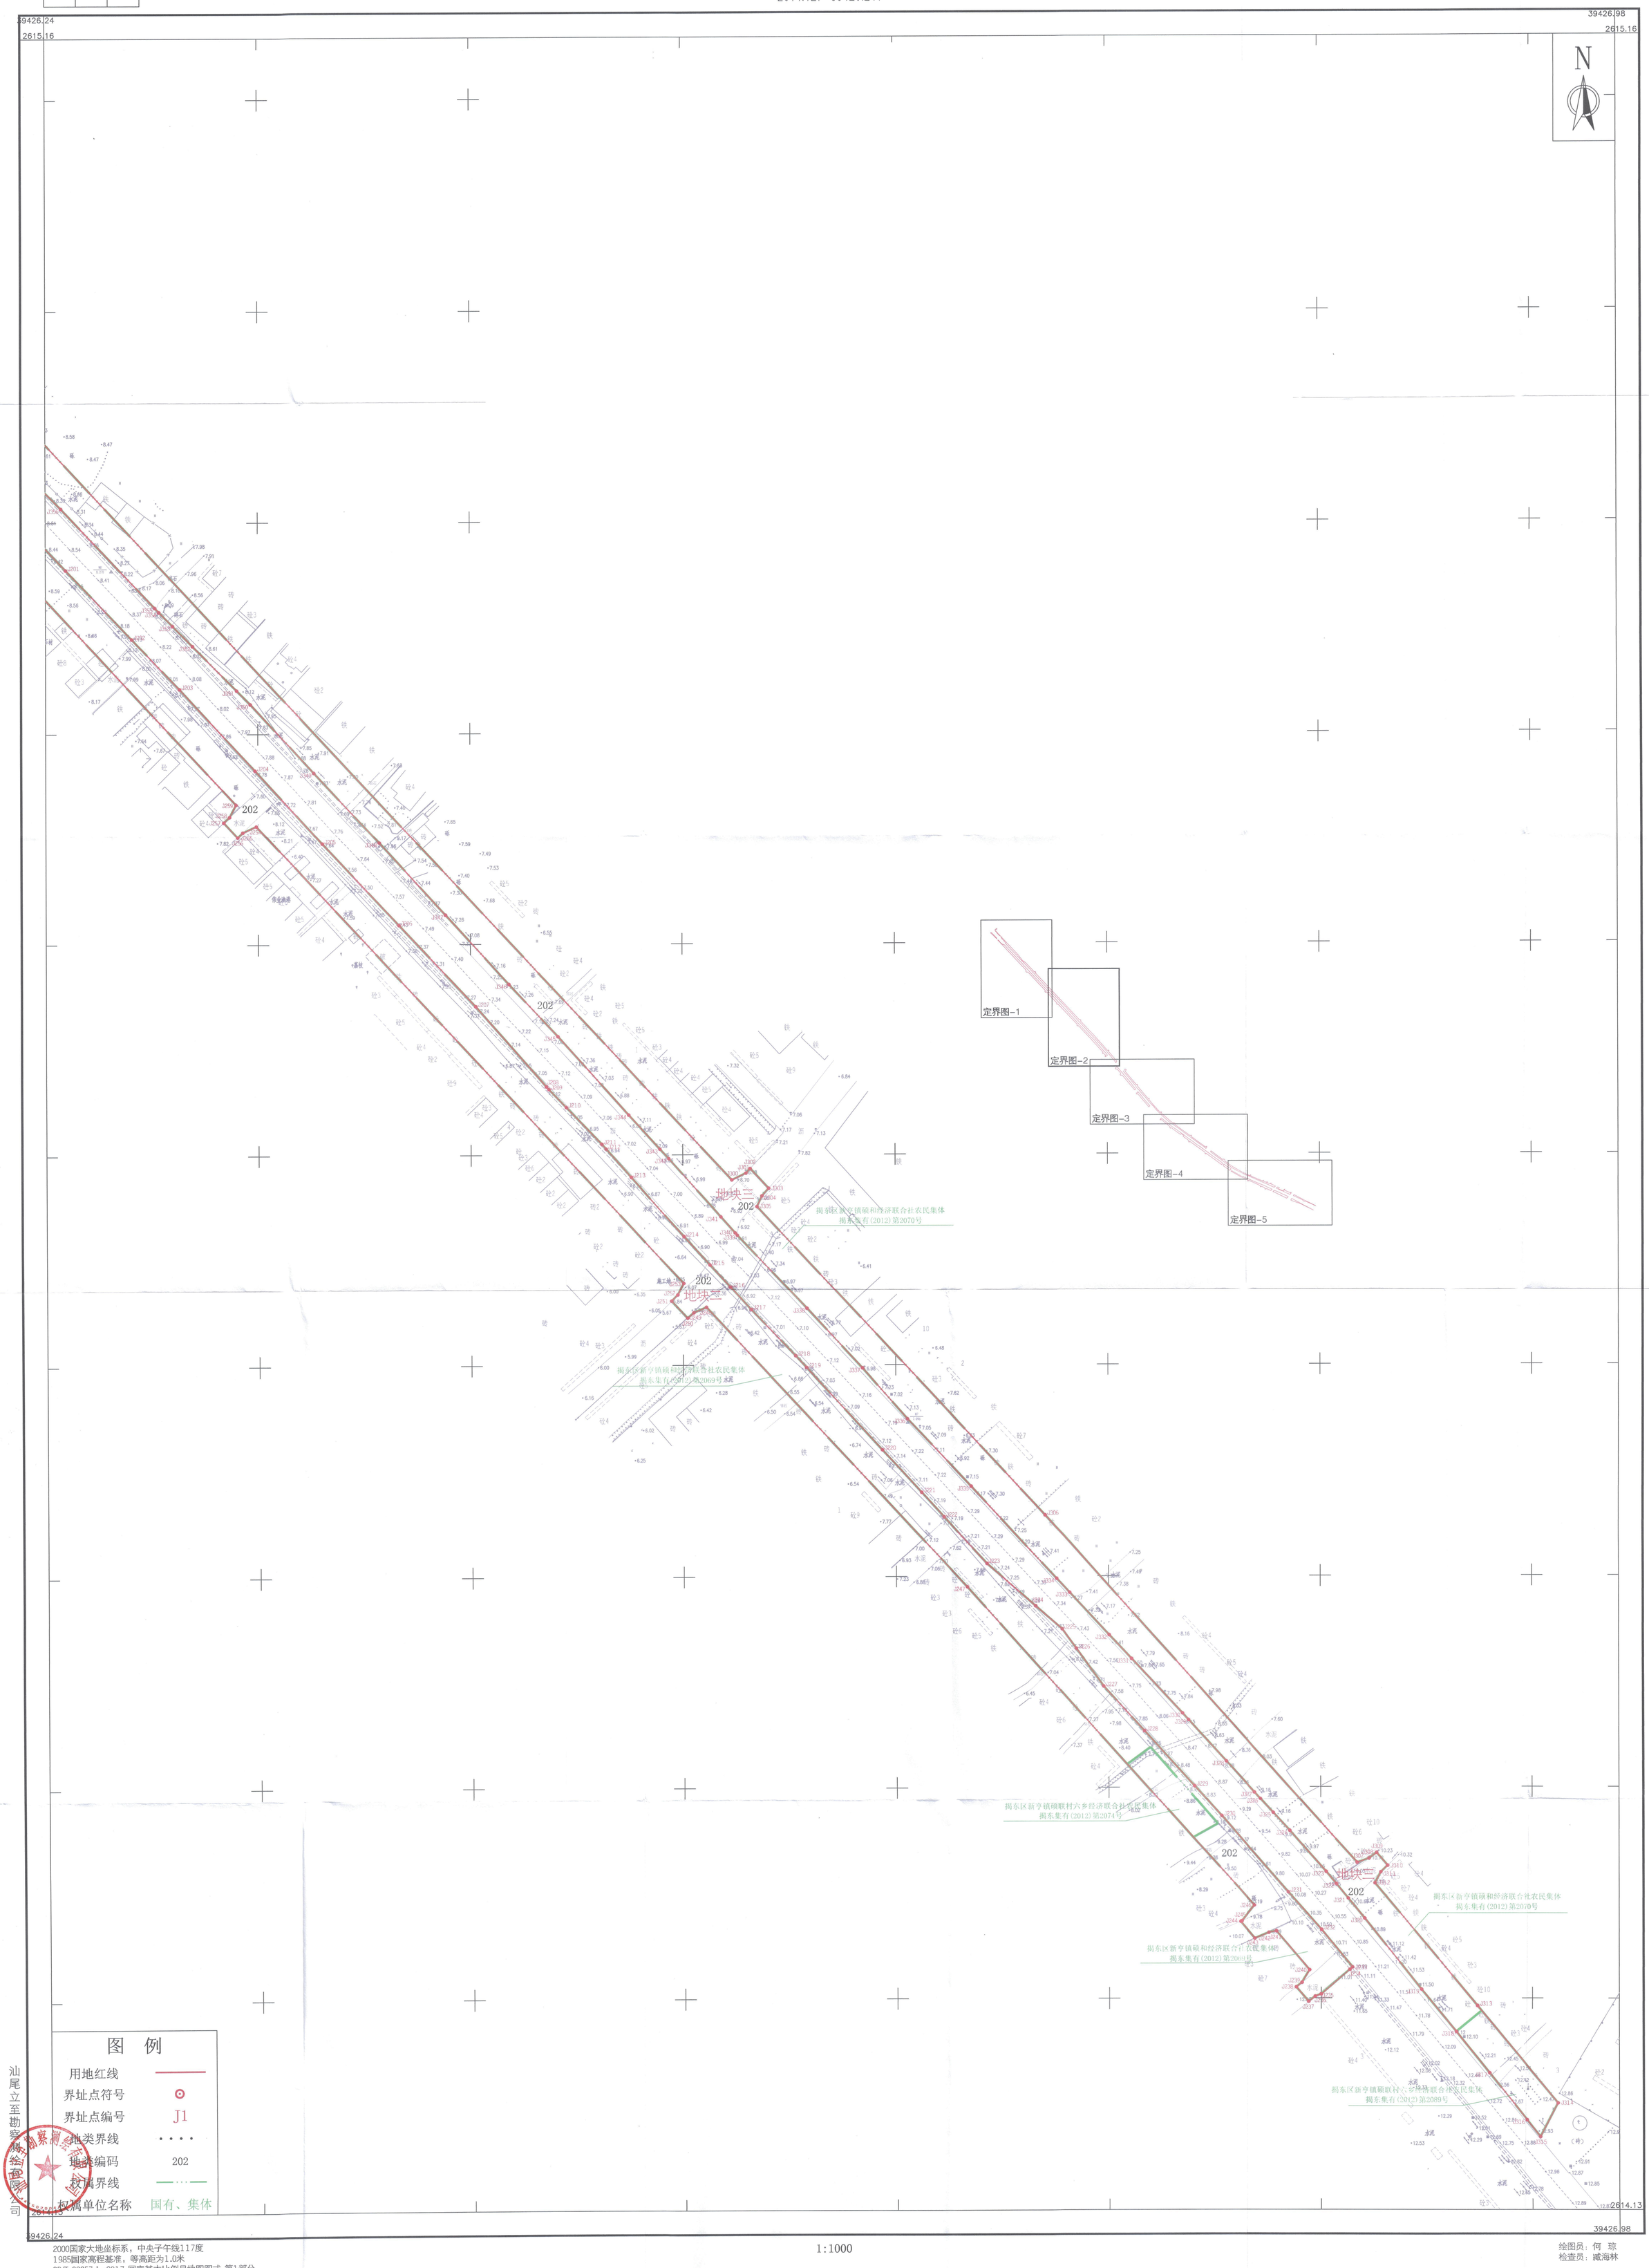


图 例

用地红线	
界址点符号	⊙
界址点编号	J1
地类界线	····
地类编码	202
权属界线	—··—
权属单位名称	国有、集体

汕尾立至勘察测绘有限公司

1:1000

2000国家大地坐标系，中央子午线117度
1985国家高程基准，等高距为1.0米
GB/T 20257.1-2017 国家基本比例尺地图图式 第1部分：
1：500、1：1000、1：2000地形图图式
2025年5月制图

绘图员：何 琼
检查员：臧海林

揭阳市揭东区2025年度第二十六批次城镇建设用地勘测定界图-3

2613.517-39426.673

39426.67
2614.20
39427.76
2614.20

N

定界图-1
定界图-2
定界图-3
定界图-4
定界图-5

揭东区新亨镇硕联村六乡经济联合社农民集体
揭东集有(2012)第2089号

揭东区新亨镇硕联村六乡经济联合社农民集体
揭东集有(2012)第2088号

揭东区新亨镇硕联村东民集体
揭东集有(2012)第2111号

揭东区新亨镇硕联村牛牙经济联合社农民集体
揭东集有(2012)第2092号

揭东区新亨镇硕楼经济联合社农民集体
揭东集有(2012)第1910号

揭东区新亨镇硕联村牛牙经济联合社农民集体
揭东集有(2012)第2092号

揭东区新亨镇硕联村八市经济联合社农民集体
揭东集有(2012)第2082号

揭阳市揭东区新亨镇硕联村新寨经济联合社农民集体
粤(2018)揭东区不动产权第0001510号

揭东区新亨镇硕联村吉塔经济联合社农民集体
揭东集有(2012)第2106号

地块一
地块二
地块三
地块四
地块五
地块六
地块七

202

图 例

用地红线	
界址点符号	⊙
界址点编号	J1
地类界线	
地类编码	202
权属线	
权属单位名称	国有、集体

2613.52
39426.67
39427.76

1:1000

2000国家大地坐标系，中央子午线117度
1985国家高程基准，等高距为1.0米
GB/T 20257.1-2017 国家基本比例尺地图图式 第1部分：
1：500、1：1000、1：2000地形图图式
2025年5月制图

汕尾立至勘察测绘有限公司

绘图员：何 琼
检查员：臧海林

揭阳市揭东区2025年度第二十六批次城镇建设用地勘测定界图-4

2612.935-39427.232

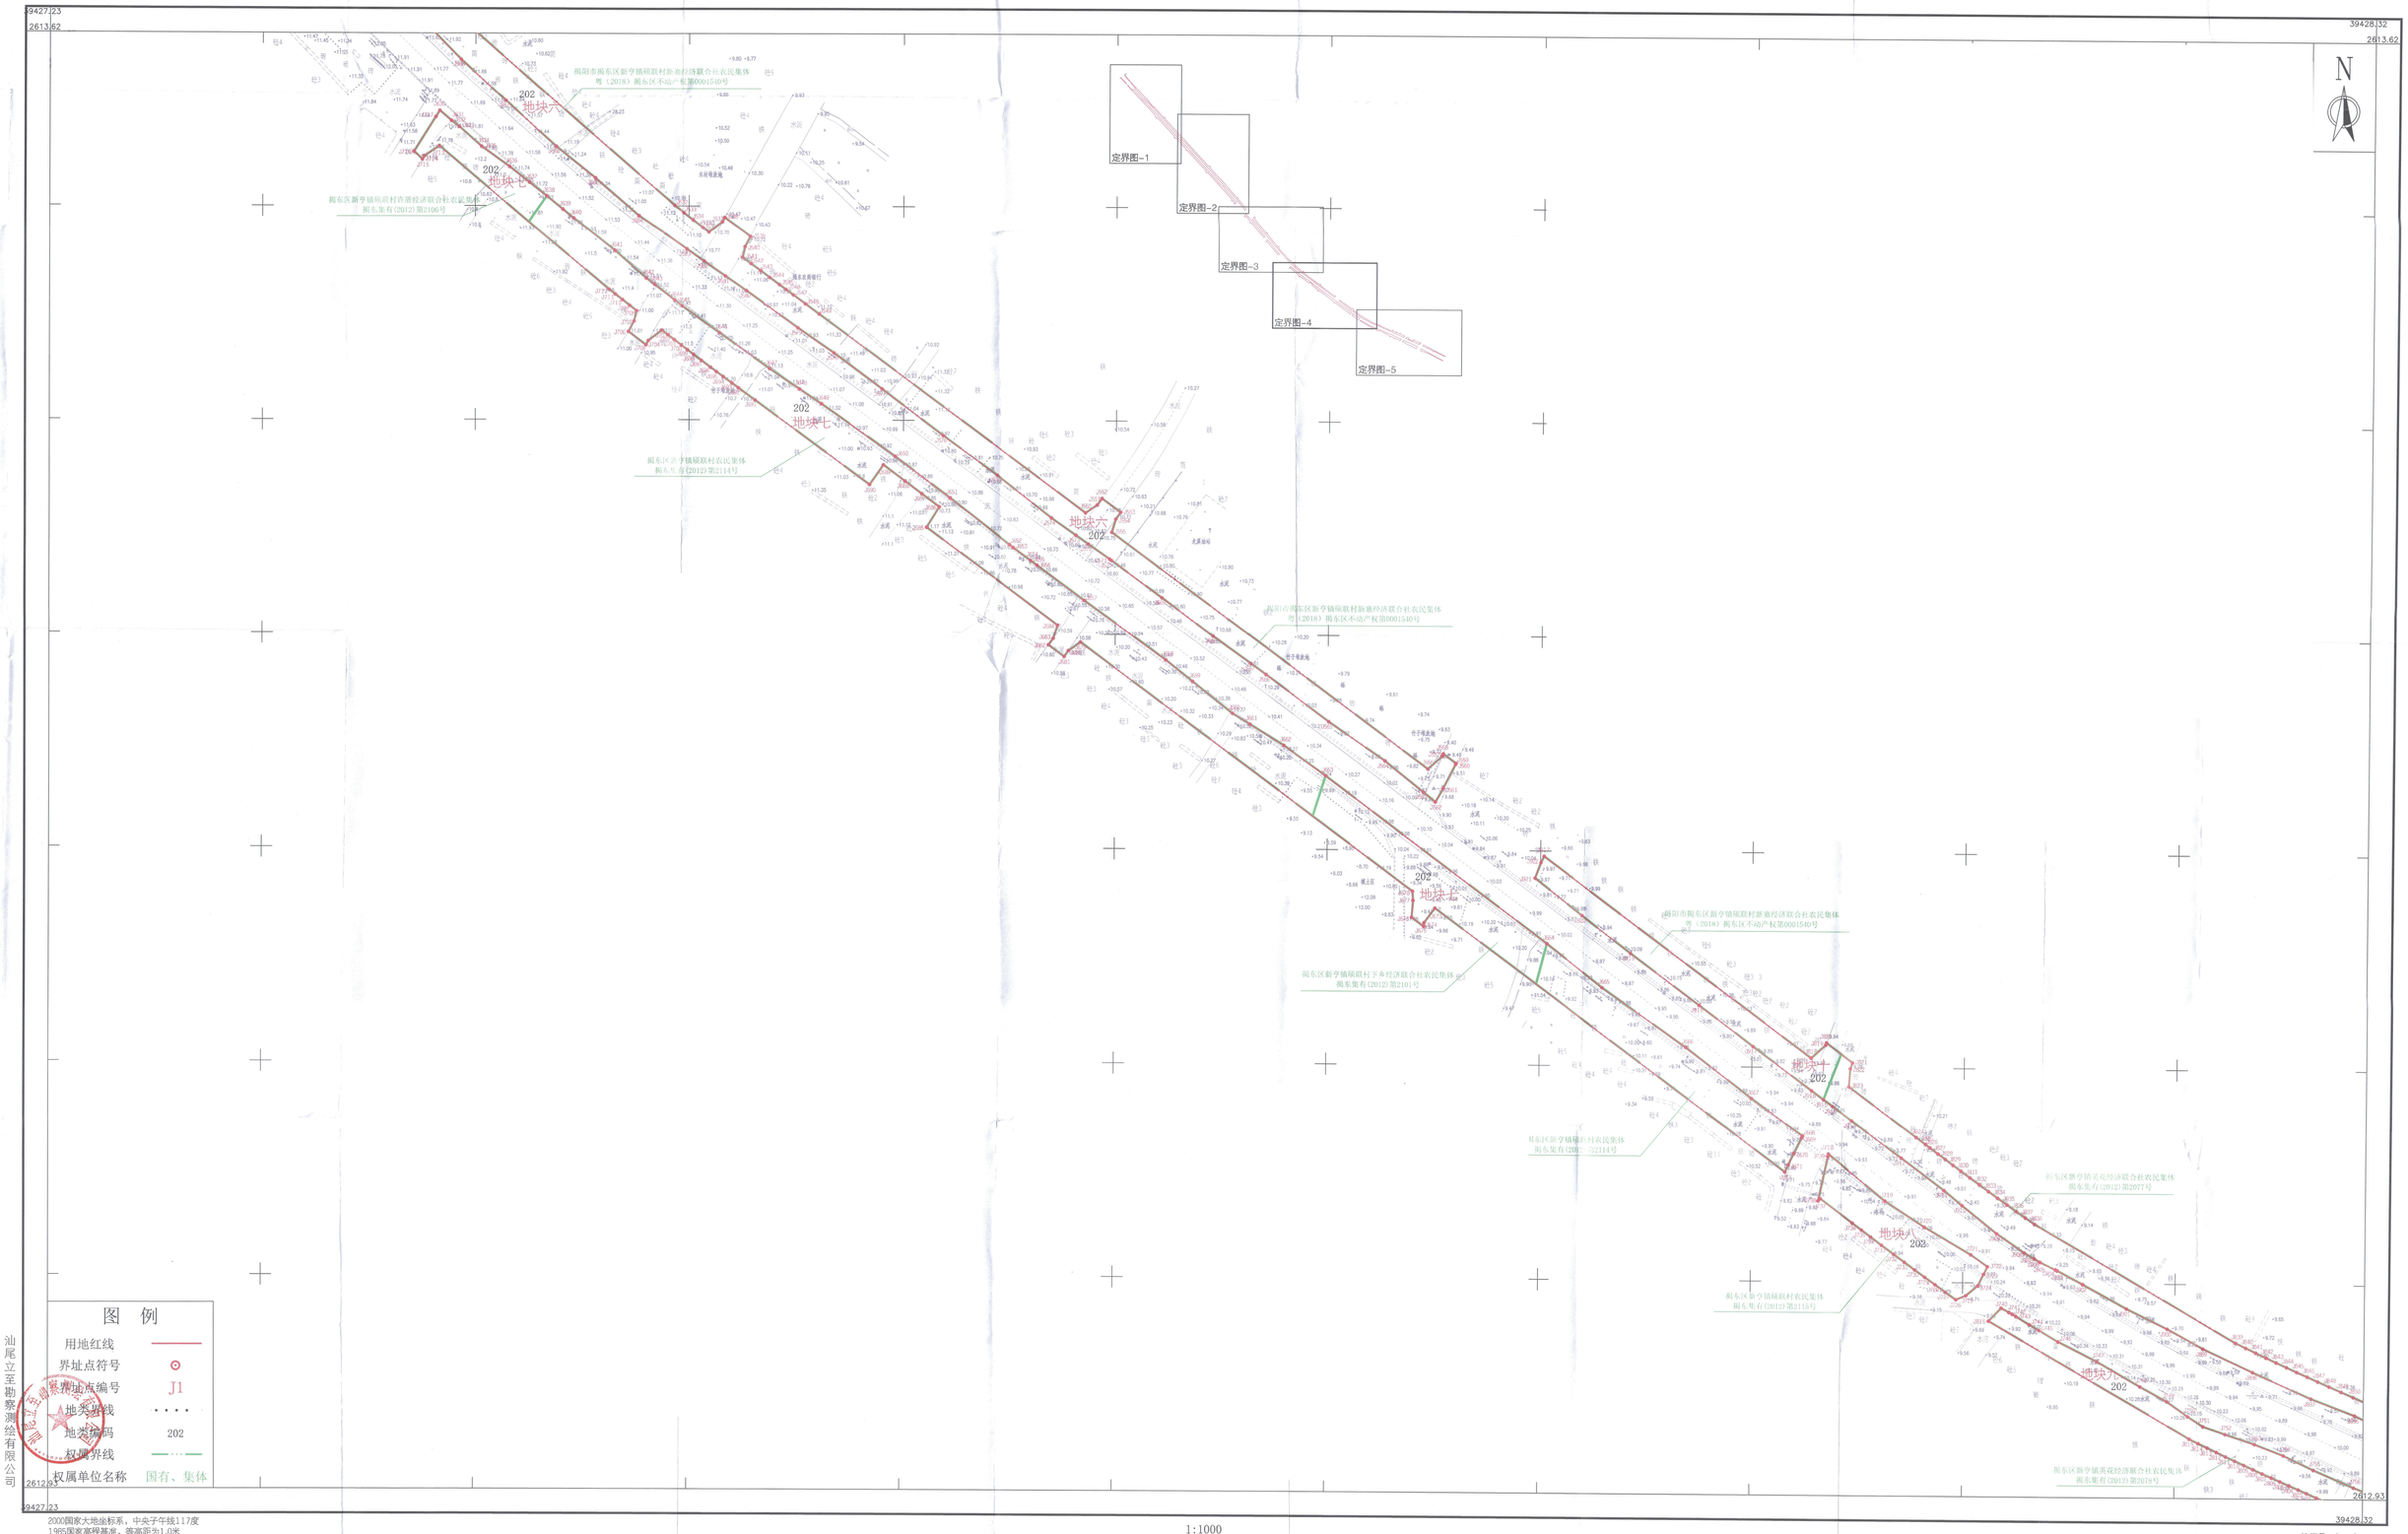


图 例

用地红线	
界址点符号	⊙
界址点编号	J1
地类界线	
地类编码	202
权属界线	
权属单位名称	国有、集体

汕尾立至勘察测绘有限公司

2000国家大地坐标系，中央子午线117度
1985国家高程基准，等高距为1.0米
GB/T 20257.1-2017 国家基本比例尺地图图式 第1部分：
1：500、1：1000、1：2000地形图图式
2025年5月制图

1:1000

绘图员：何 琼
检查员：臧海林

揭阳市揭东区2025年度第二十六批次城镇建设用地勘测定界图-5

2612.451-39428.114



图 例

用地红线	
界址点符号	⊙
界址点编号	J1
地类界线	· · · ·
地类编码	202
权属界线	— · · —
权属单位名称	国有、集体

汕尾立至勘测有限公司

2000国家大地坐标系，中央子午线117度
1985国家高程基准，等高距为1.0米
GB/T 20257.1-2017 国家基本比例尺地图图式 第1部分：
1：500、1：1000、1：2000地形图图式
2025年5月制图

1:1000

绘图员：何 琼
检查员：臧海林