



揭阳市揭东区使用前地块土地使用规划局部图（局部一）

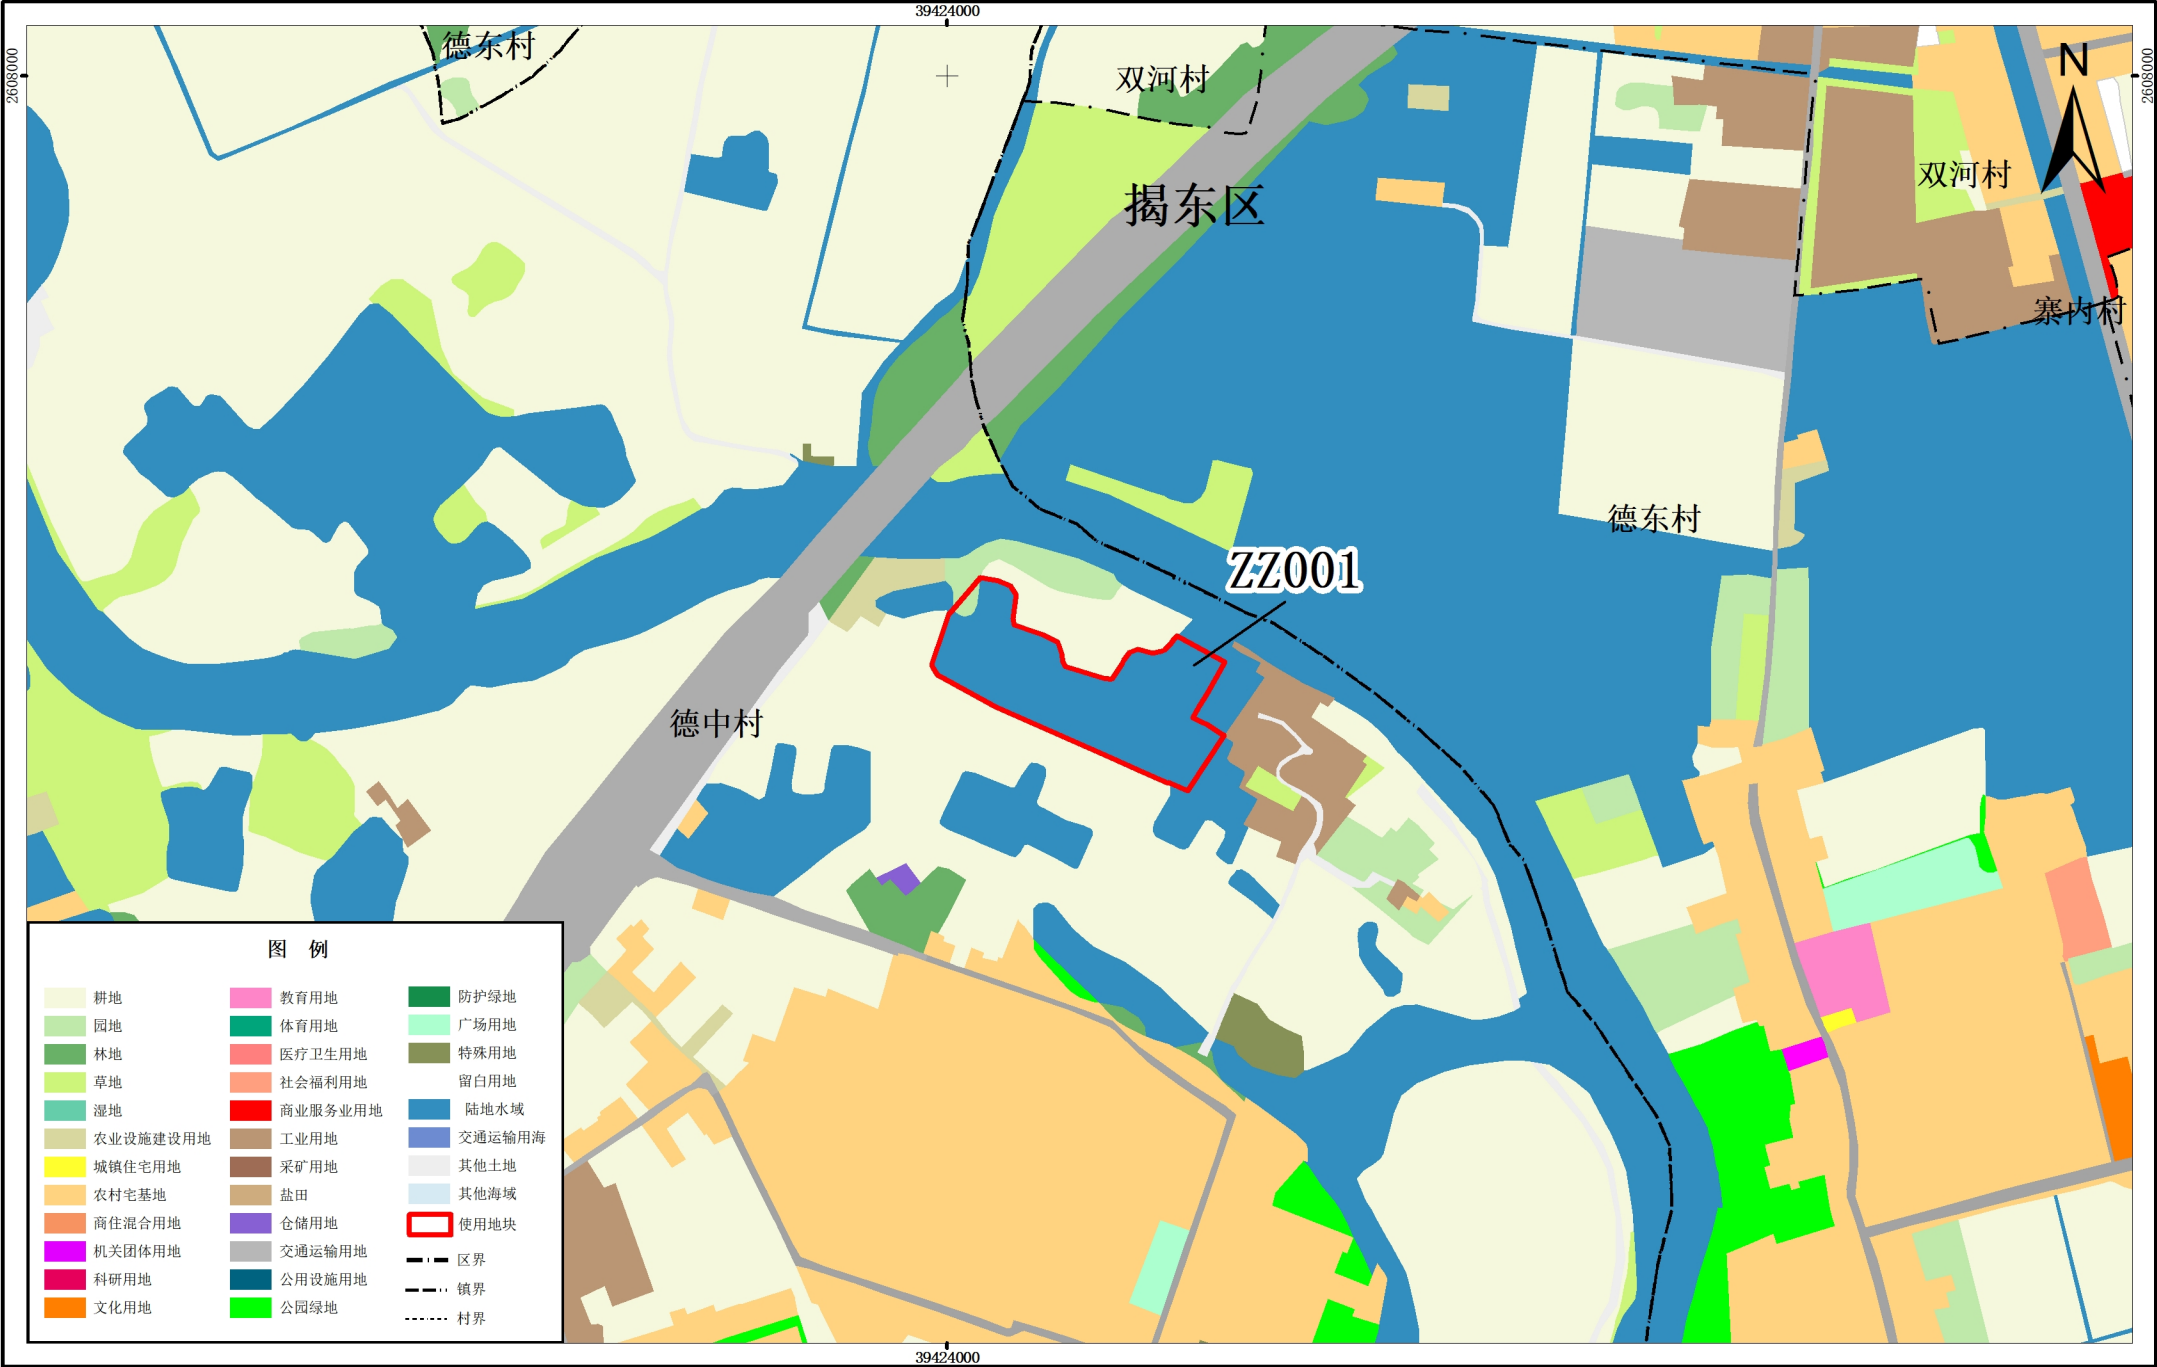

揭阳市揭东区使用前地块土地使用规划局部图（局部二）

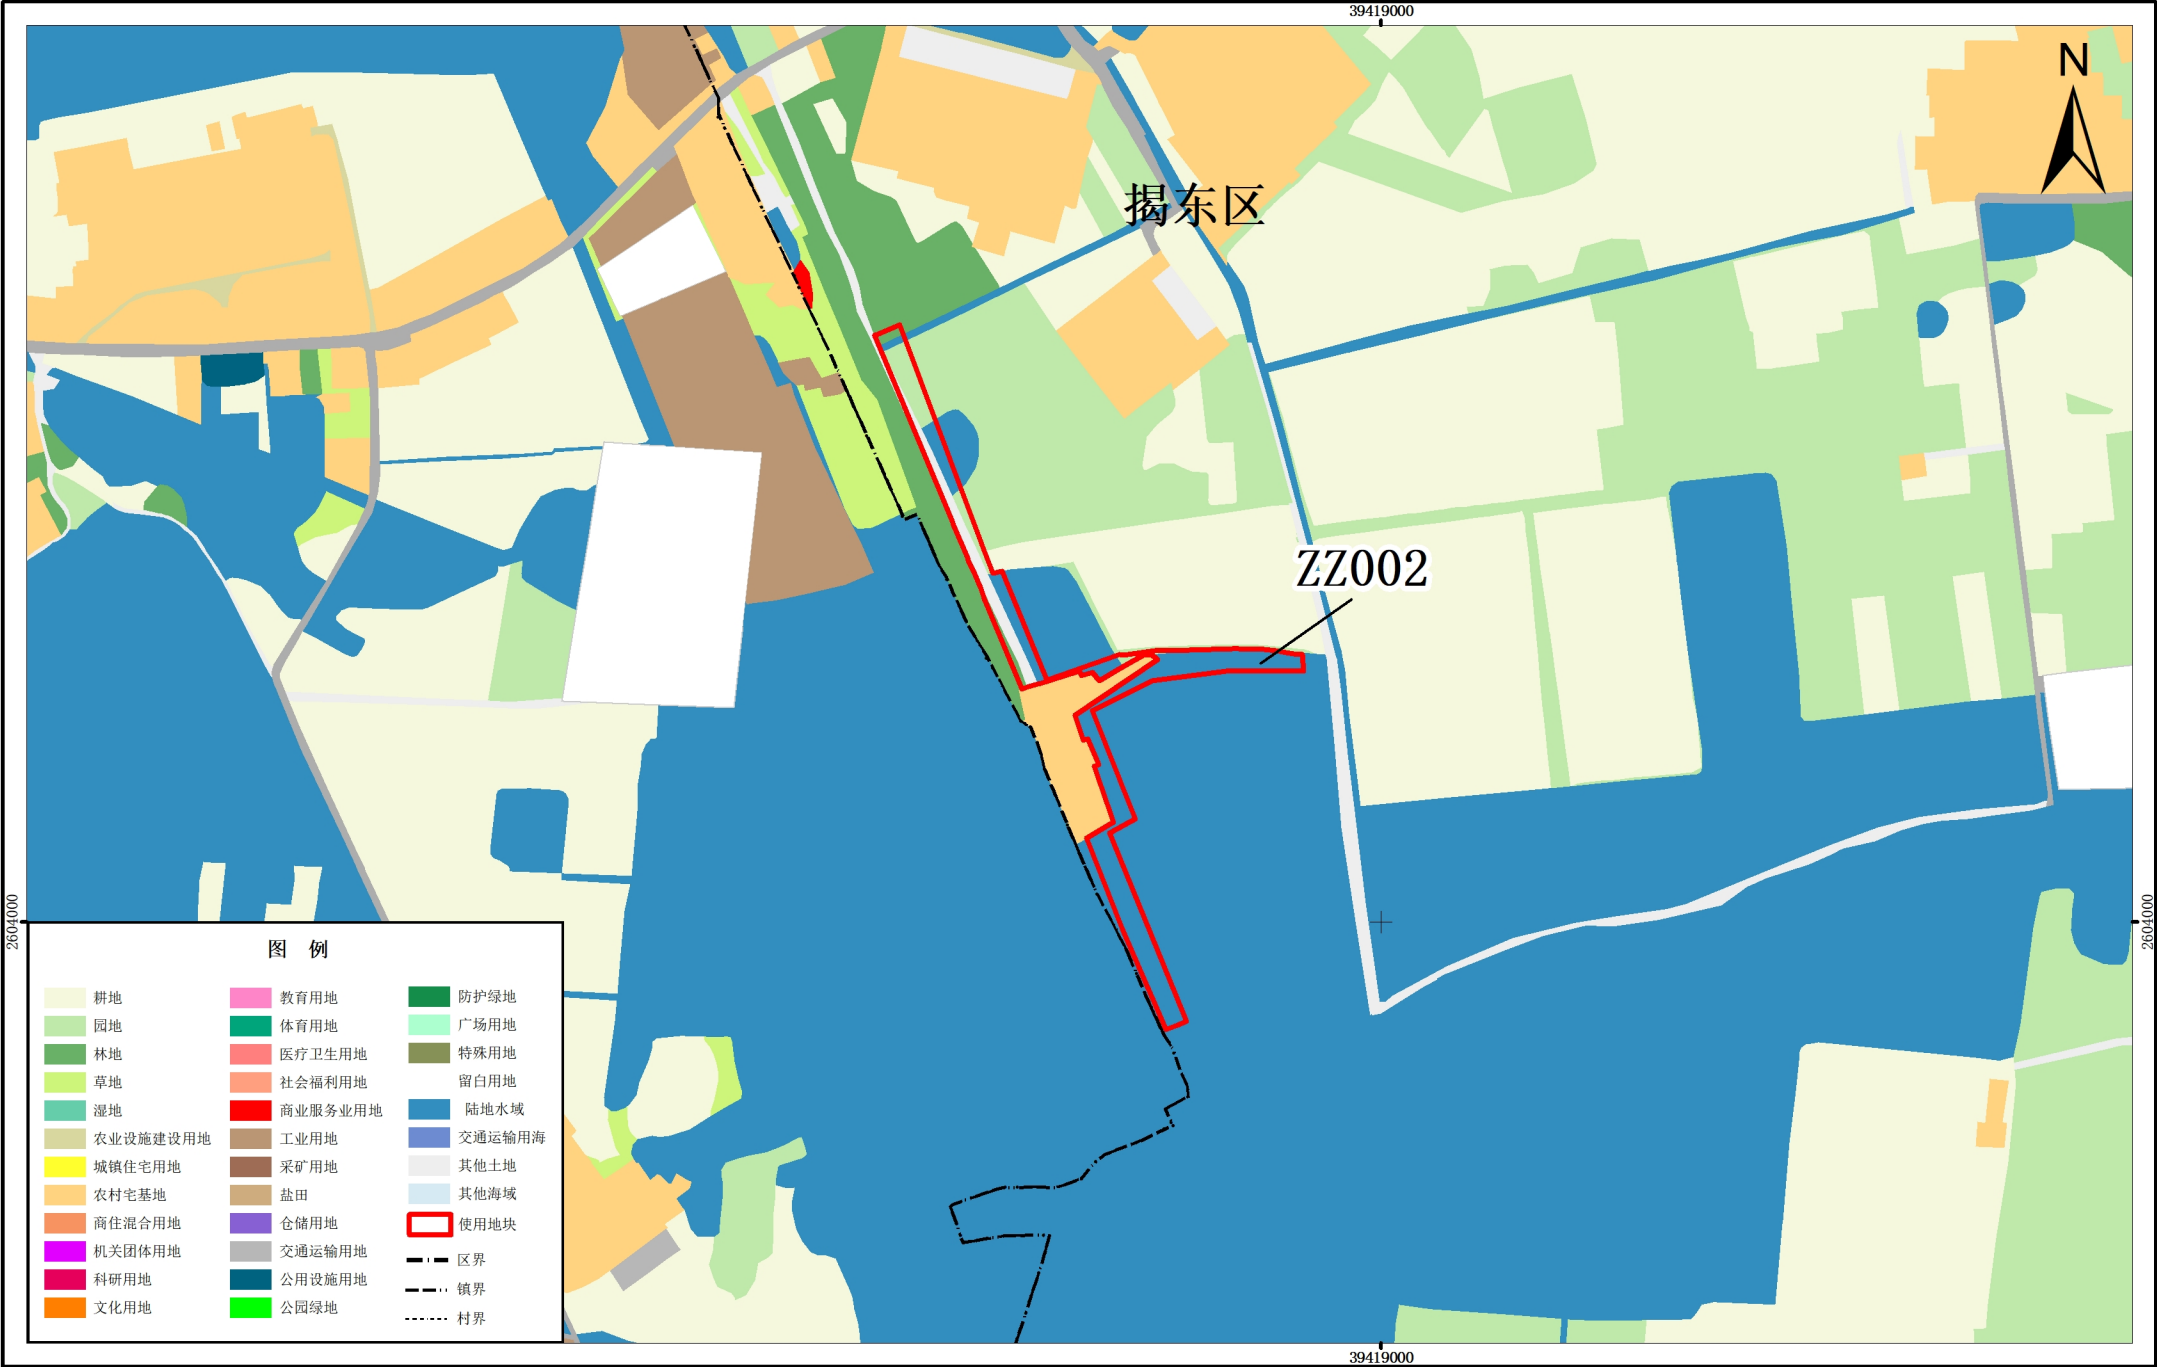

揭阳市揭东区使用后地块土地使用规划局部图（局部一）



揭阳市揭东区使用后地块土地使用规划局部图（局部二）

