


揭东区2023年度六十六批次勘测定界图

宗地编号：

2000坐标系

地籍图号：2614.40-39441.50

單位: mm²

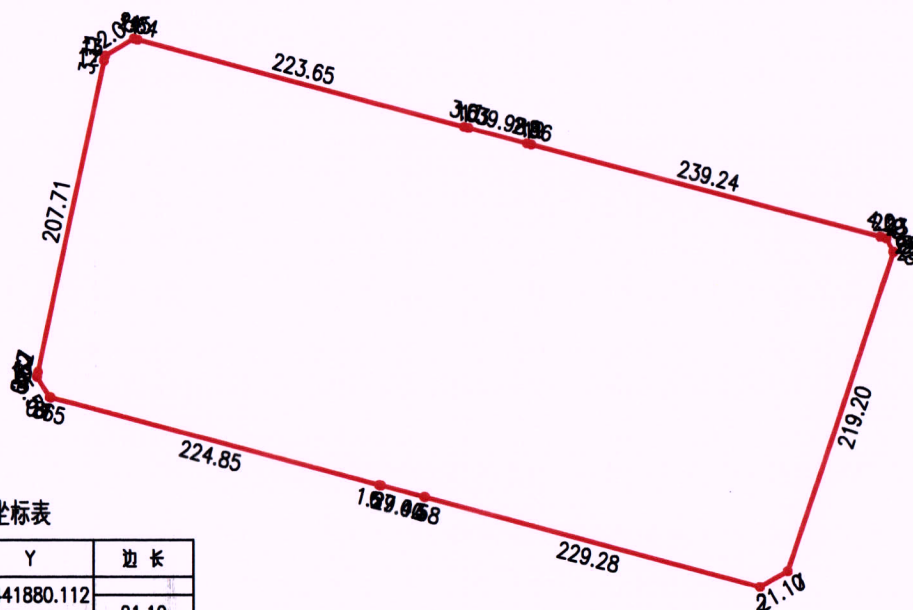

界址点坐标表

点号	X	Y	边长
1	2614305.678	39441880.112	
2	2614295.479	39441861.639	21.10
3	2614354.040	39441639.961	229.28
4	2614354.189	39441639.397	0.58
5	2614361.697	39441610.977	29.40
6	2614362.020	39441609.751	1.27
7	2614419.449	39441392.360	224.85
8	2614419.615	39441391.729	0.65
9	2614432.689	39441383.284	15.56
10	2614433.296	39441383.415	0.62
11	2614436.004	39441384.001	2.77
12	2614639.021	39441427.924	207.71
13	2614642.065	39441428.583	3.11
14	2614653.291	39441447.559	22.05
15	2614652.619	39441450.110	2.64
16	2614595.556	39441666.357	223.65
17	2614594.783	39441669.288	3.03
18	2614584.619	39441707.954	39.98
19	2614583.869	39441710.821	2.96
20	2614523.275	39441942.260	239.24

界址点坐标表

点 号	X	Y	边 长
20	2614523.275	39441942.260	4.23 9.60 0.55 219.20
21	2614522.204	39441946.352	
22	2614513.625	39441950.653	
23	2614513.130	39441950.901	
1	2614305.678	39441880.112	
S=125940.9 平方米 合188.9114亩			

S=125940.9 平方米 合188.9114亩

绘图日期：2023年7月3日

1:5000

绘图单位 (盖章)

