宗 地 图

单位：m.m²

所在图幅：F50G011039　　土地权利人：揭阳市揭东区城市管理和综合执法局

宗地代码：/　　宗地面积：3008.01

2000坐标系

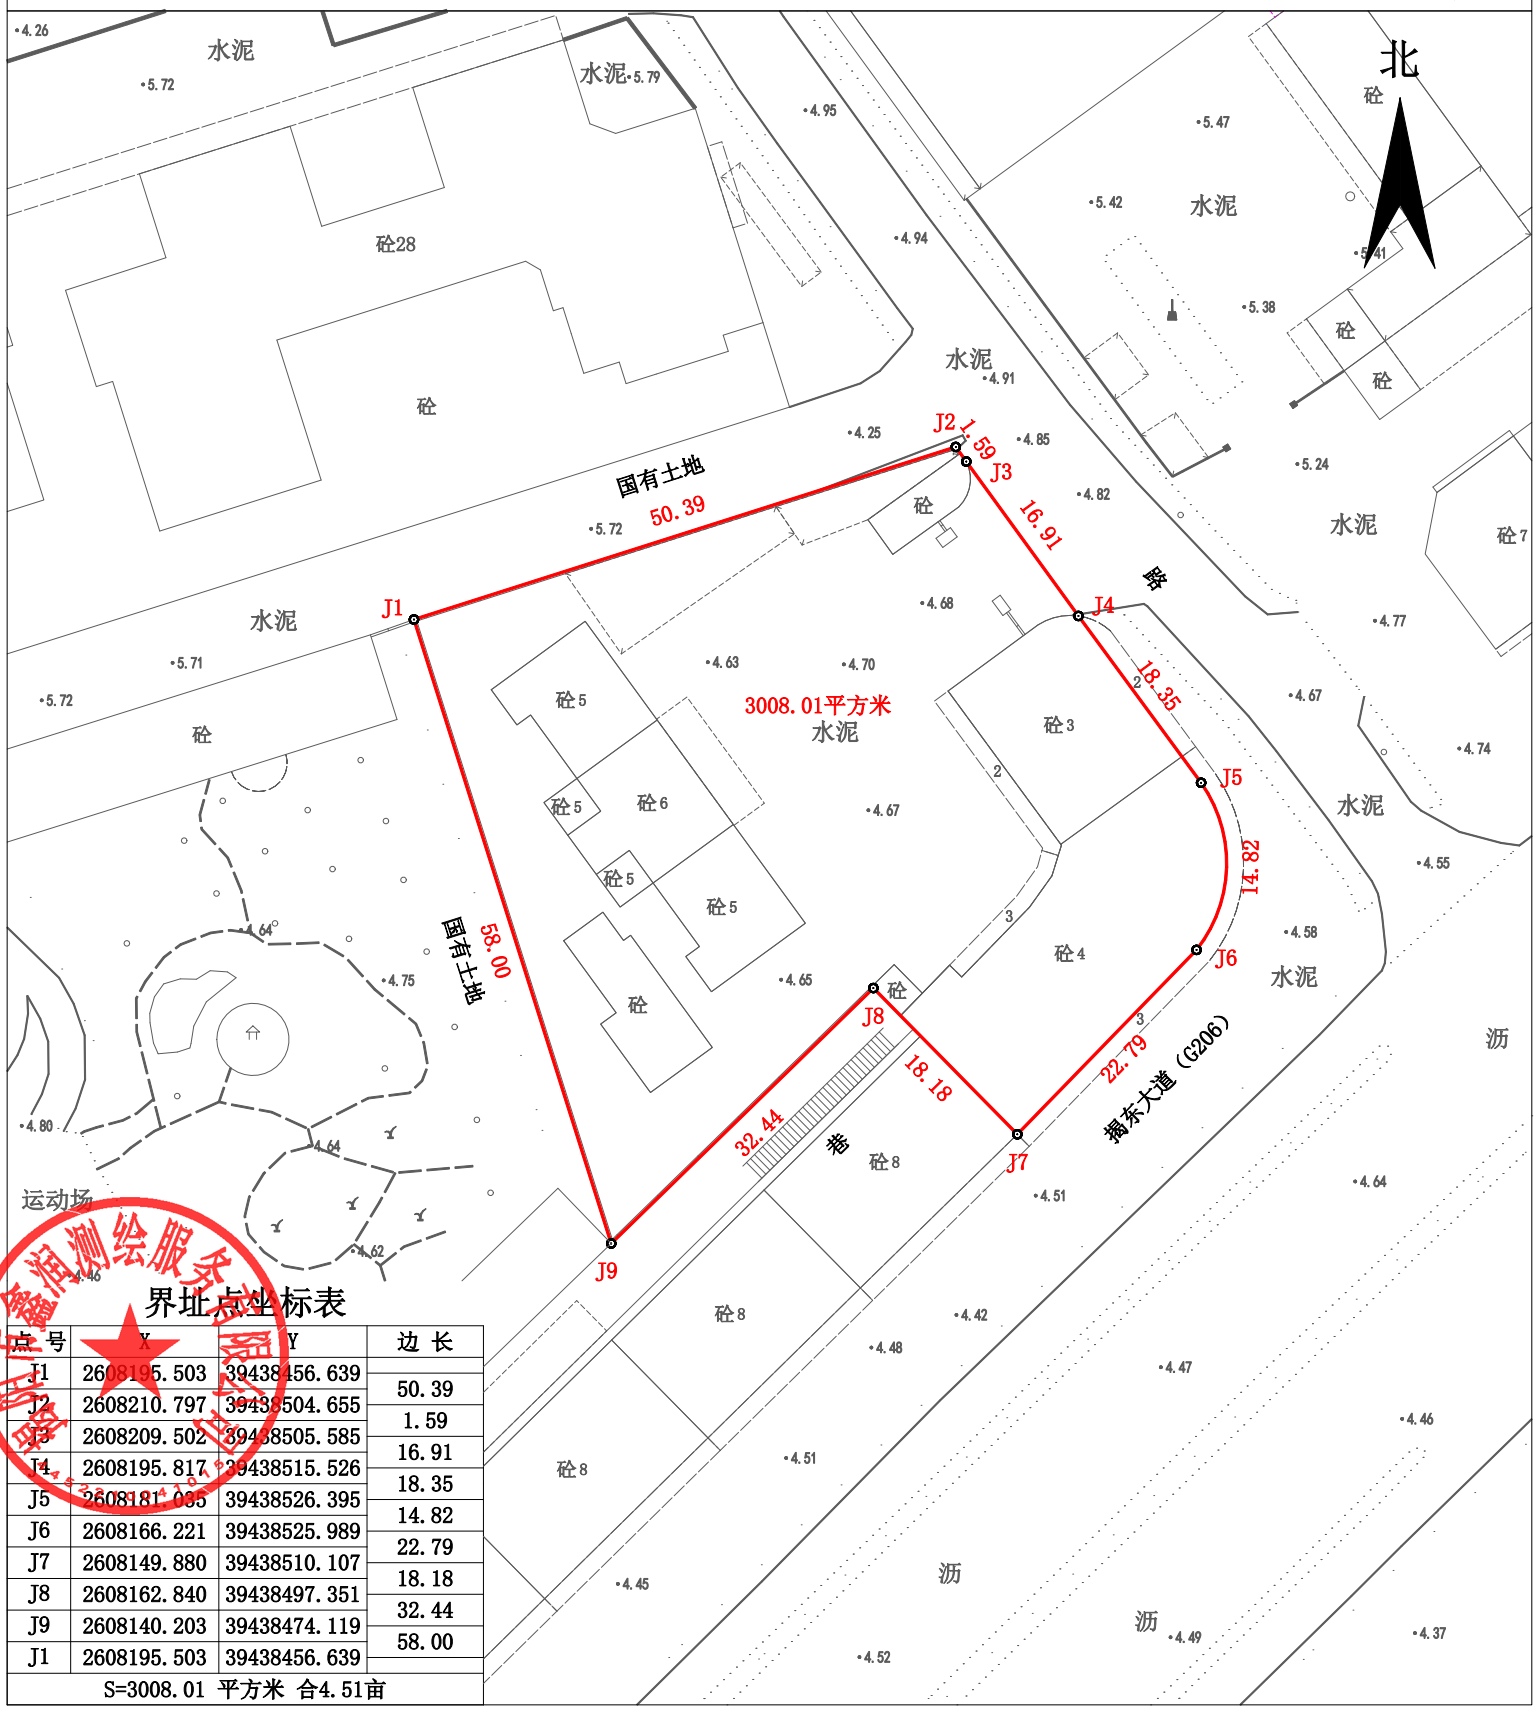

界址点坐标表

点 号	X	Y	边 长
J1	2608195.503	39438456.639	
J2	2608210.797	39438504.655	50.39
J3	2608209.502	39438505.585	1.59
J4	2608195.817	39438515.526	16.91
J5	2608181.035	39438526.395	18.35
J6	2608166.221	39438525.989	14.82
J7	2608149.880	39438510.107	22.79
J8	2608162.840	39438497.351	18.18
J9	2608140.203	39438474.119	32.44
J1	2608195.503	39438456.639	58.00
S=3008.01 平方米 合4.51亩			

揭阳市鑫润测绘服务有限公司

绘图日期：2026年02月28日

审核日期：2026年02月28日

1:700　　绘图员：黄桂豪　　审核员：陈一锋