

宗地图

单位: m. hm²

宗地代码: 445203013010JA00001

土地权利人: 揭阳市榕城区东阳街道玉城经济联合社农民集体

所在图幅: F50G011038

宗地面积: 0.0513公顷



广东省地质测绘研究院有限公司

坐标系统为2000国家大地坐标系, 中央子午线为117°

制图日期: 2026年01月28日

审核日期: 2026年01月28日

1:1000

制图者: 林海仪

审核者: 高 森

宗 地 图


单位: m. hm²

宗地代码: 445203013010JA00001

土地权利人: 揭阳市榕城区东阳街道玉城经济联合社农民集体

所在图幅号: F50G011038

宗地面积: 0.0513

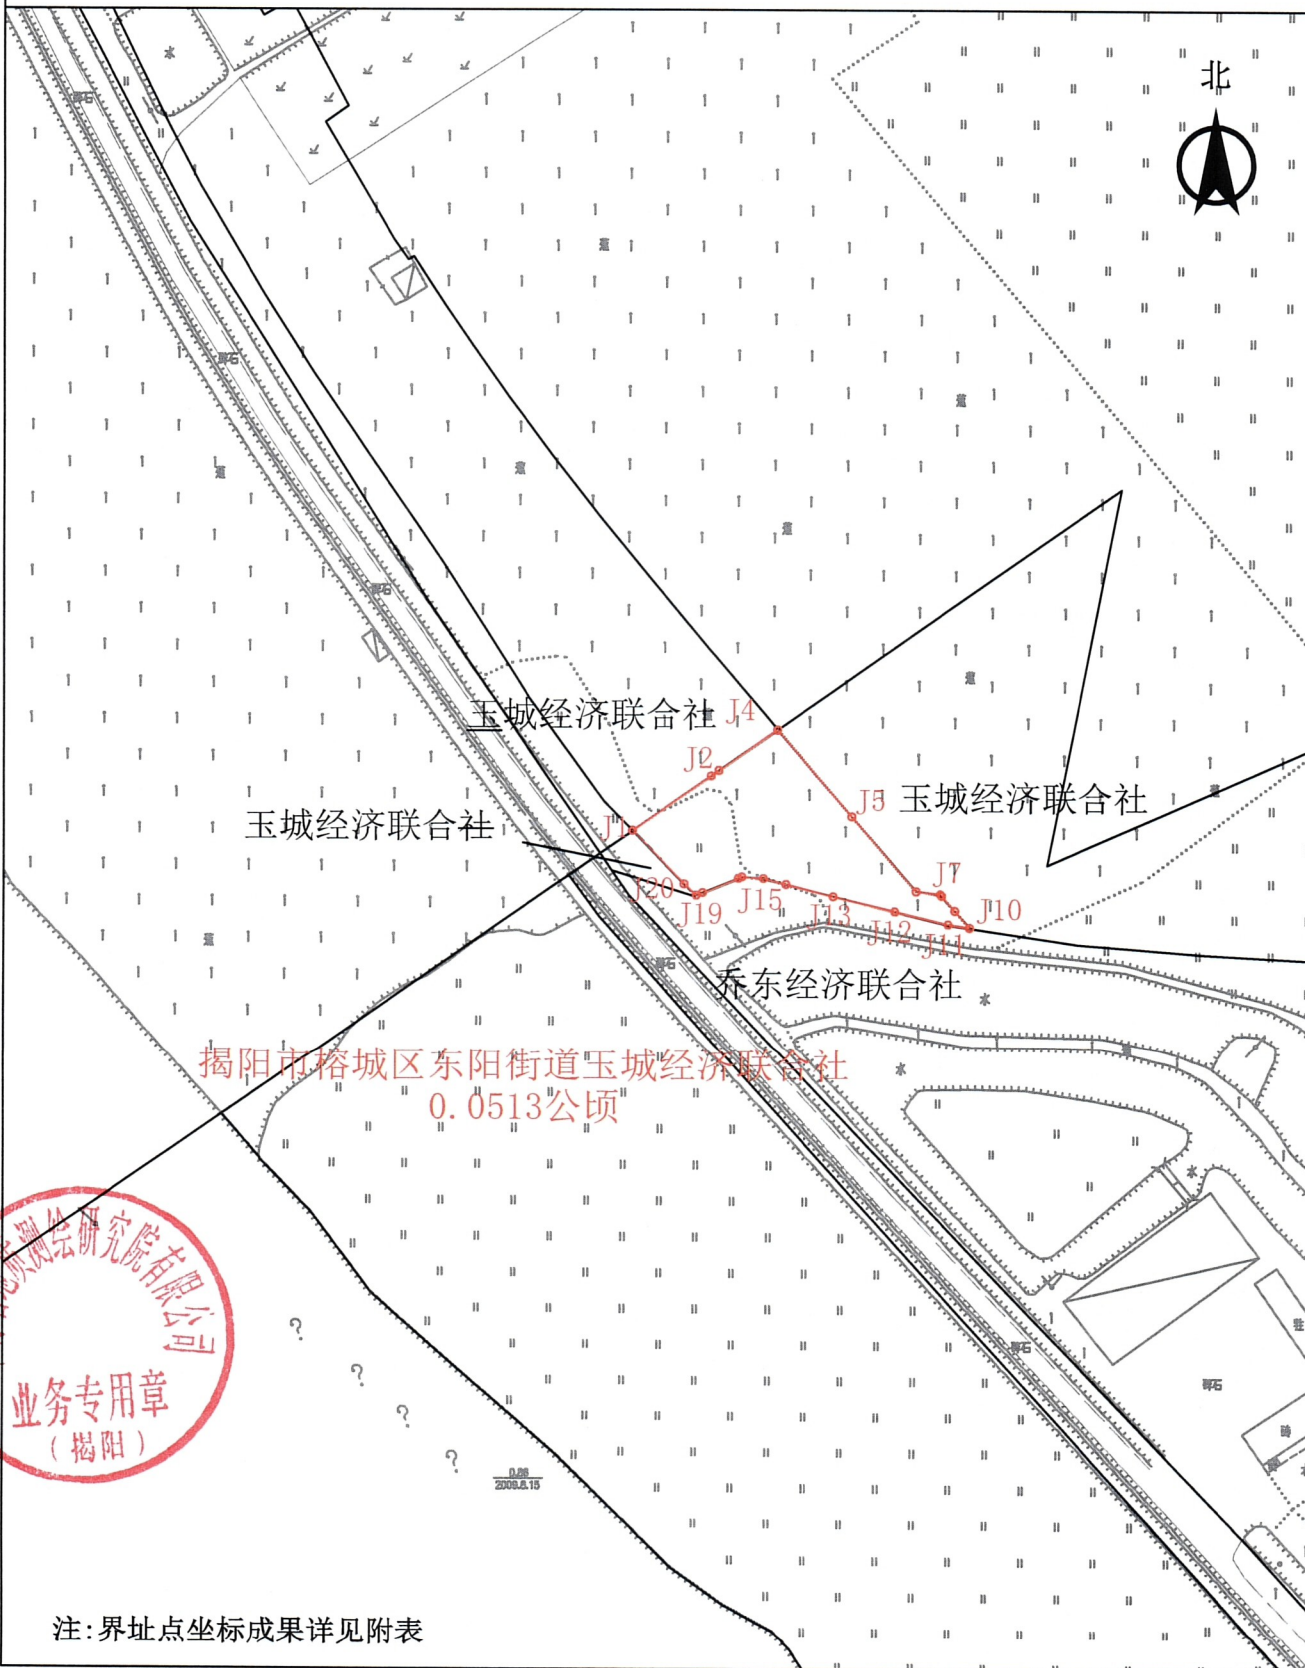

注: 界址点坐标成果详见附表

坐标系统为2000国家大地坐标系, 中央子午线为117°

制图日期: 2026年01月28日

审核日期: 2026年01月28日

比例尺: 1: 1000

制图者: 林海仪

审核者: 高 森